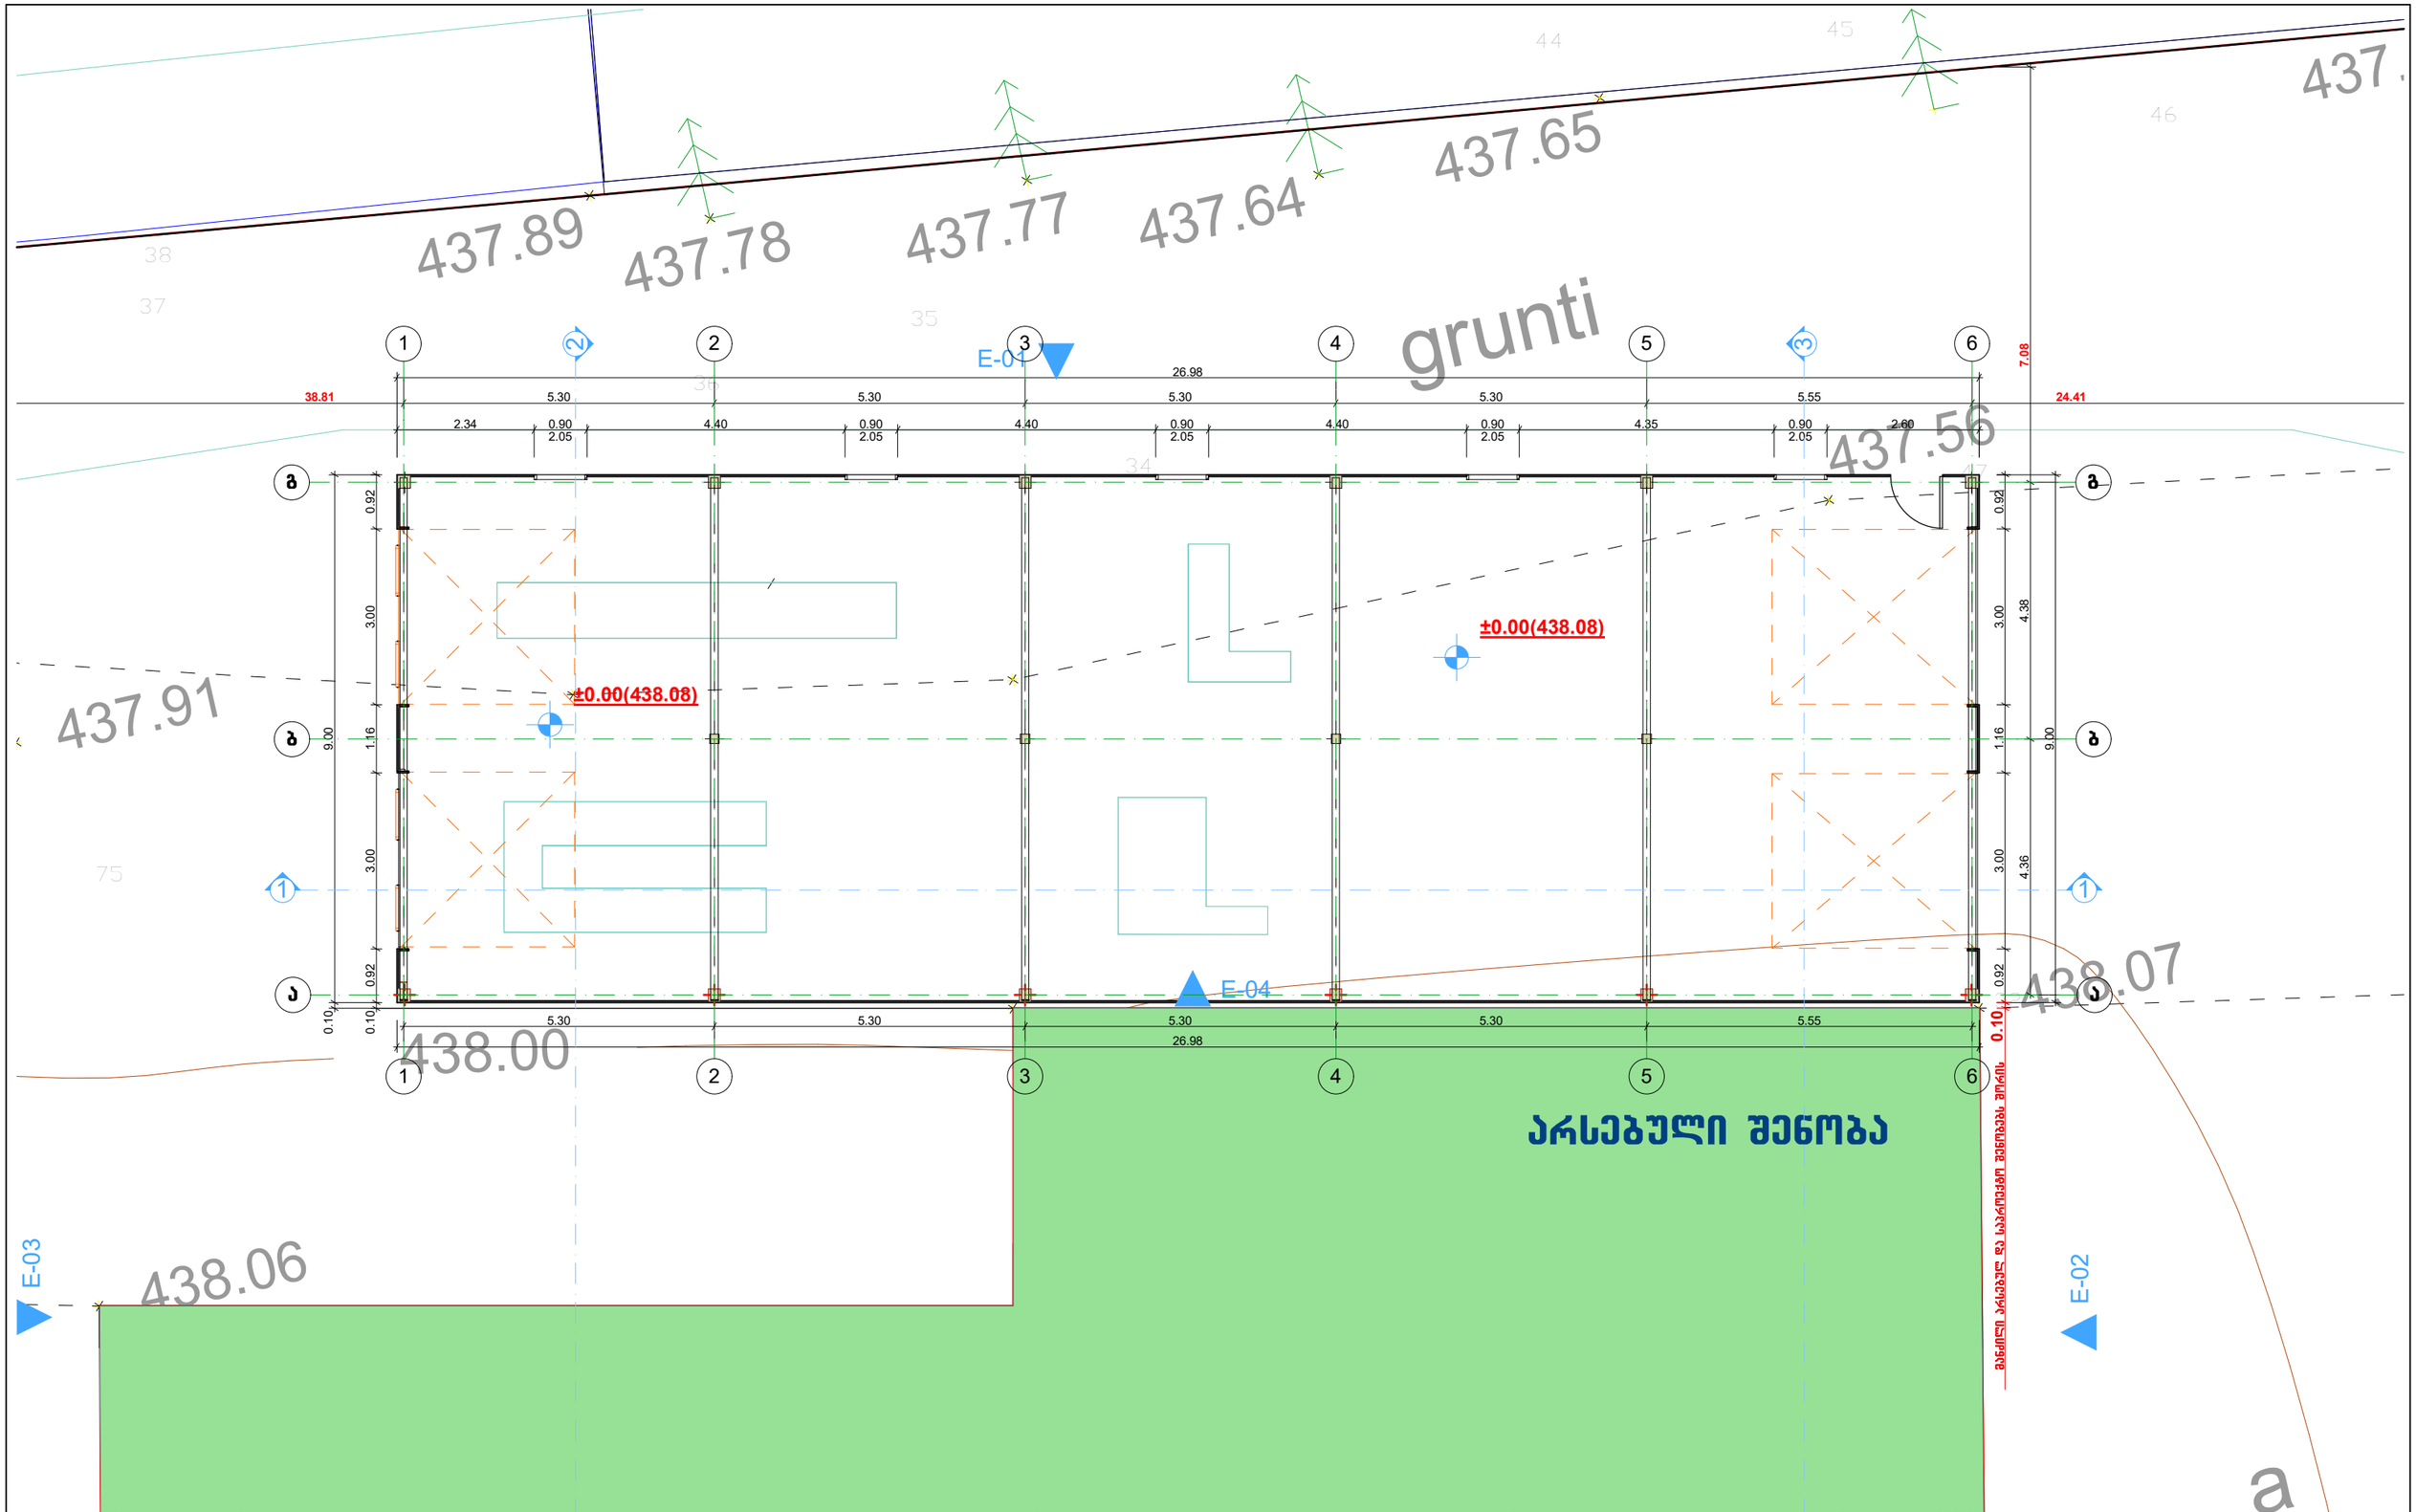

კ1- კოეფიციენტის საანგარიშო ფართობი 242.8 m²

კ2- კოეფიციენტის საანგარიშო ფართობი 242.8 m²

საოფისე ფართობი 141.3 m²

კაფეს ფართობი 93.8 m²

საერთო ფართობი 235.1 m²

თბილისი, მარჯანიშვილის ქ. № 4
II სართული
ტელ: 2 96 34 43
2 45 19 00

არქიტექტურულ კონსულტანტთა ჯგუფი

ობიექტის მისამართი	შემსრულებელი		მასშტაბი	ფორმატი
ქ. თბილისი, სოფელი დიღომი, "ჩალიპირები" (ს.კ. 01.72.14.055.038)	დირექტორი		1:100	A3P
	ბ. ჩანგლაძე			
დამკვეთი	არქიტექტორი		ფურცლები	ფურცელი
შპს აუტოტესტ გეორგია	ზ. ჟილოლაველი			
პროექტის დასახელება	ნახაზის დასახელება			
კაფე; სოფისე შენობის პროექტი	გეგმა 0.00 ნიშნულზე		მომზ. თარიღი	
			18.08.2017	

437.89
437.78
437.77
437.64
437.65
437
grunti
437.56
437.91
438.07
438.00
438.06
E-01
E-02
E-03
E-04
27.04
5.30
5.30
5.30
5.30
5.55
38.81
24.41
4.63
7.08
4.38
9.03
4.36
არსებული შენობა

თბილისი, მარჯანიშვილის ქ. № 4 II სართული ტელ: 2 96 34 43 2 45 19 00 პროექტისთვის კონსულტანტია ჯგუფი	ობიექტის მისამართი ქ. თბილისი, სოფელი დიღომი, "ჩალიპირები" (ს.კ. 01.72.14.055.038)	შემსრულებელი დირექტორი ბ. ჩანგლაკე	მასშტაბი 1:100	ფორმატი A3^{P}
	დამკვეთი შპს აუტოტესტ გეორგია	არქიტექტორი ზ. ჟილოლავველი	ფურცლები	ფურცელი
	პროექტის დასახელება კაფე: სოფისა შენობის პროექტი	ნახაზის დასახელება სახურავის გეგმა	მომზ. თარიღი 18.08.2017	