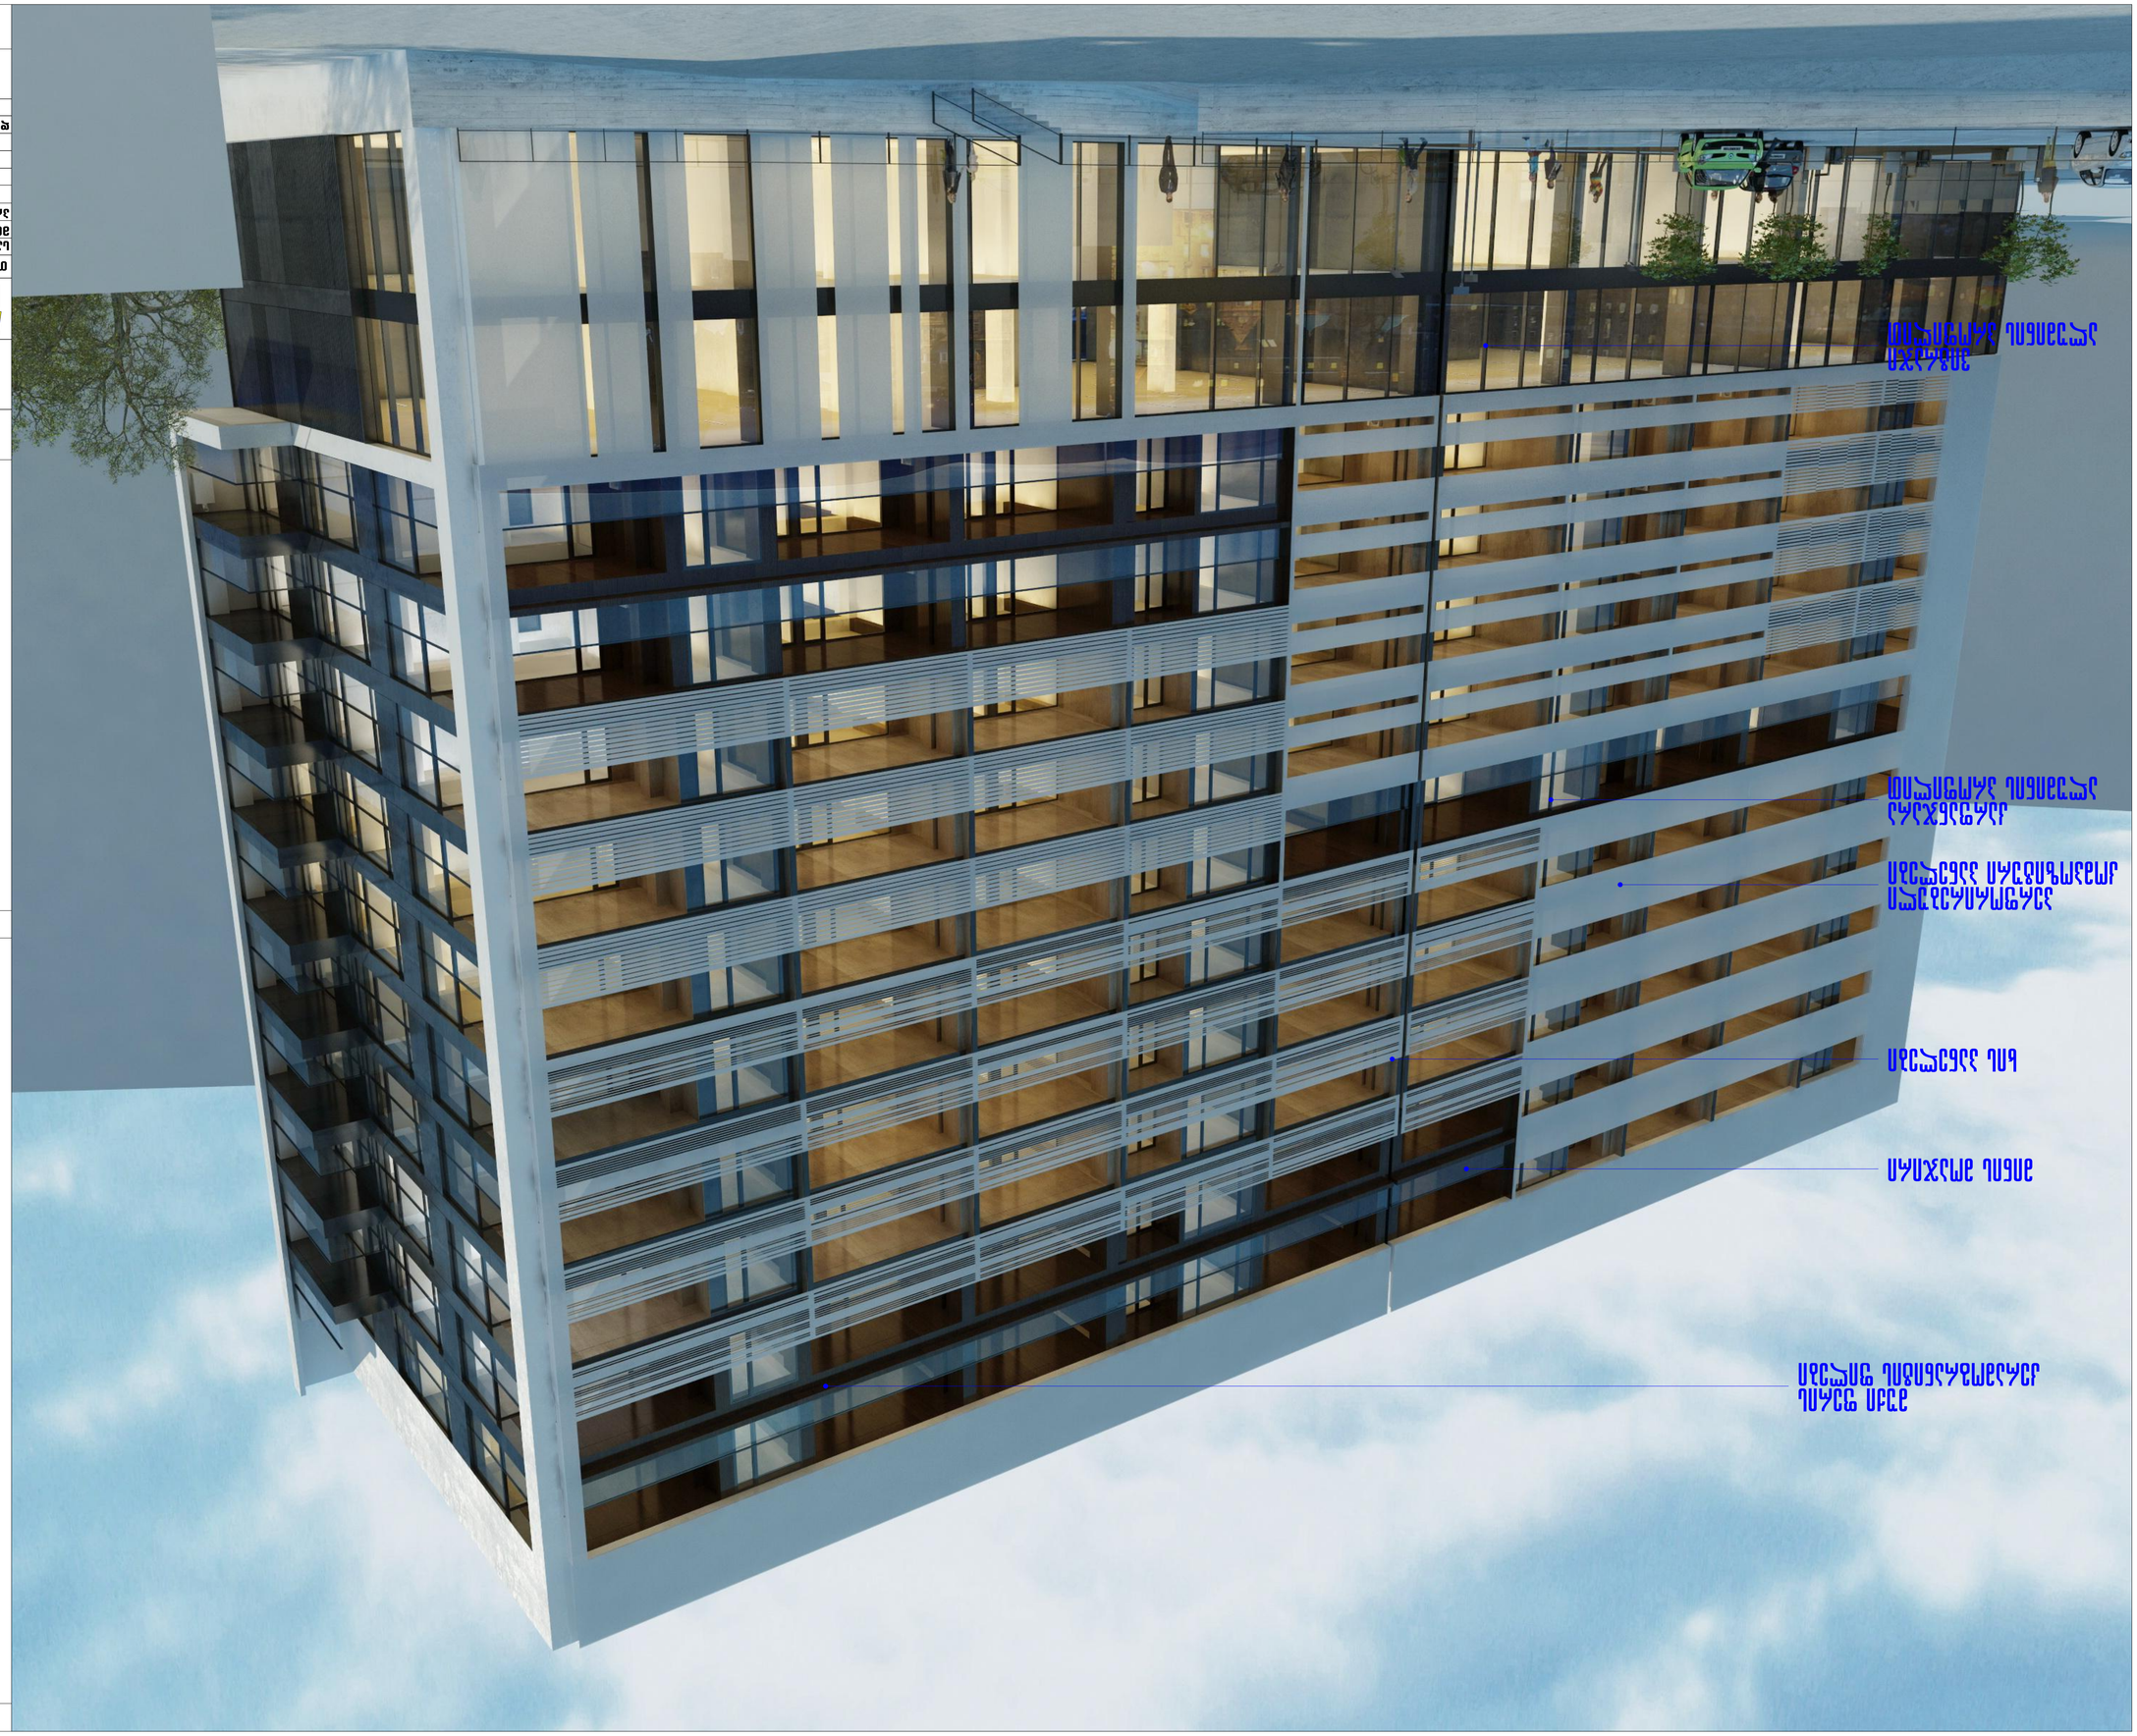

		Լրամշակված 8.ՄՀ
Ա.Ղազարյան	Ա.Ղազարյան	
Ա.Ղազարյան	Ա.Ղազարյան	
Ա.Ղազարյան	Ա.Ղազարյան	
Ա.Ղազարյան	Ա.Ղազարյան

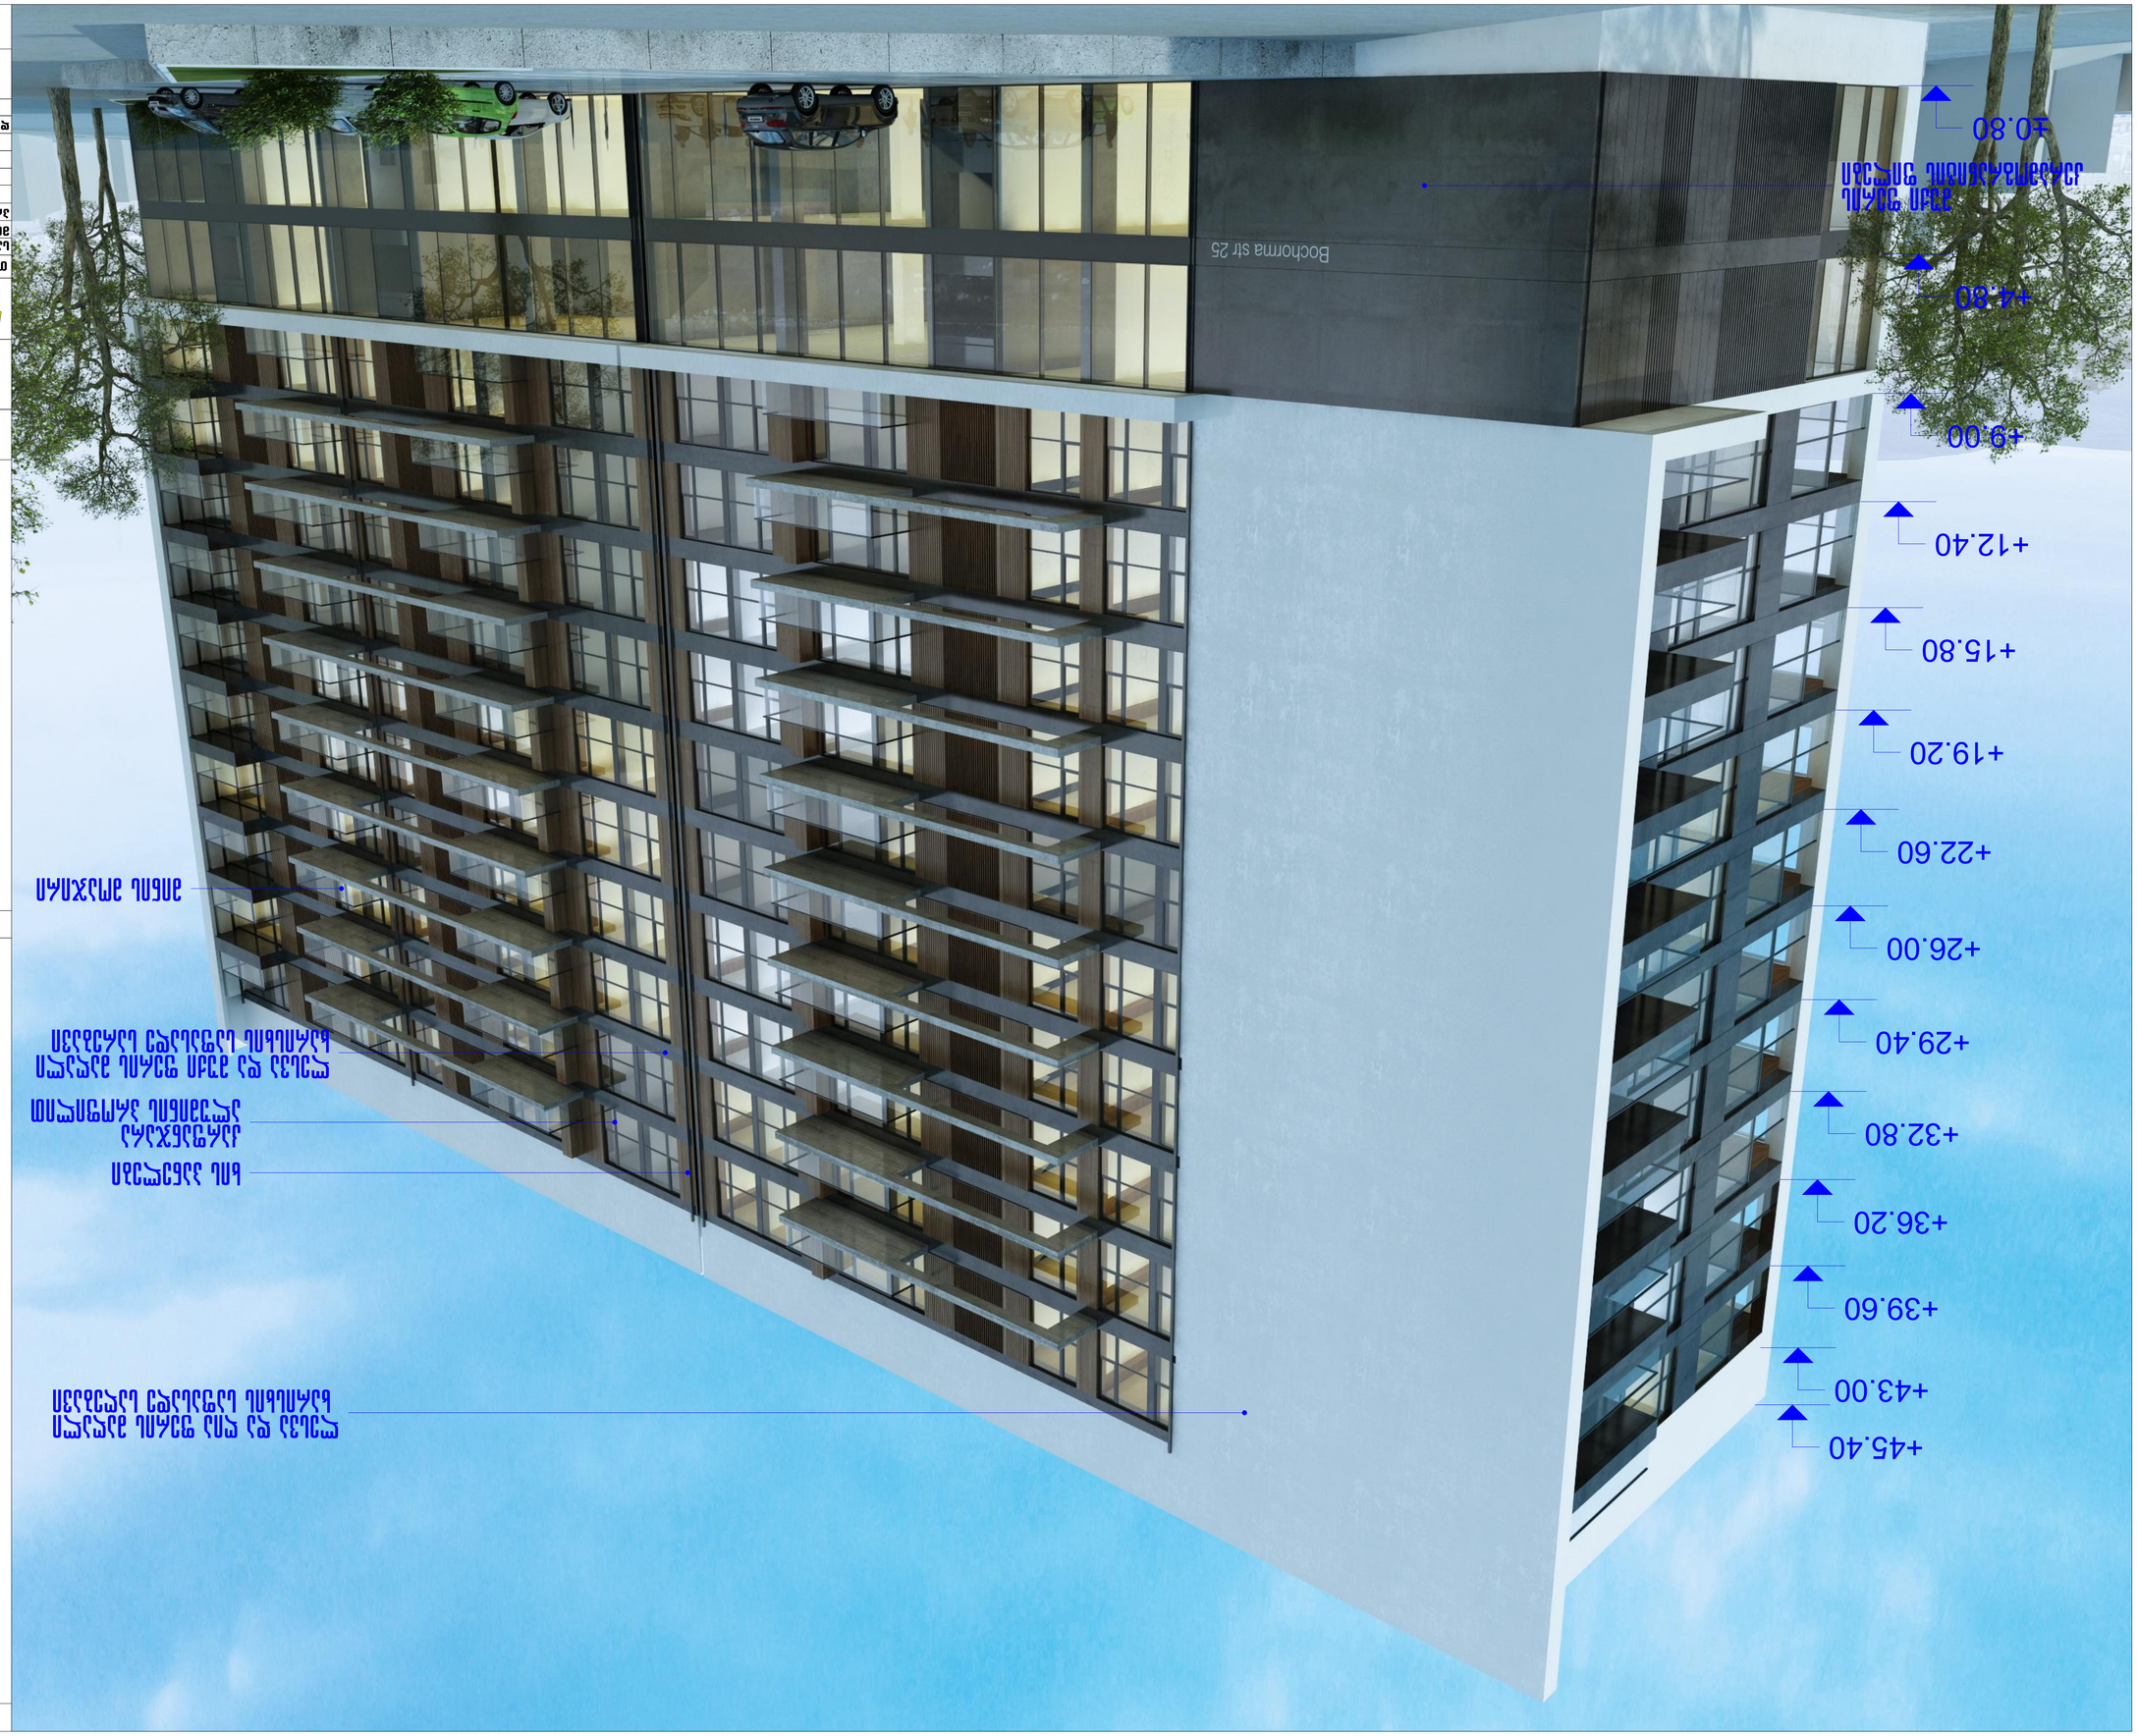

Ամսաթիվ	2015 թվականի
Գրաֆիկական մասի №	

Գ.3.1. ՀԱՄԱՐ ԱՌԱՆՁՆԱՀԱՏԿԱՅԻՆ	
ԱՌԱՆՁՆԱՀԱՏԿԱՅԻՆ ՊԱՇՏՊԱՆԱԿԱՆ ԳԾԻ №	

ԱՇԽԱՏԱՆՔԱՅԻՆ ՆԱԽԱԳԻԾ

ՀԱՅԱՍՏԱՆԻ ՀԱՆՐԱՊԵՏՈՒԹՅՈՒՆ ԵՐԵՎԱՆ ՔԱՂԱՔԱՅԻՆ ԻՇԽԱՆՈՒԹՅՈՒՆ ՔԱՂԱՔԱՇԻՆԱՐԱՐԱԿԱՆ ԿԱԶՄԱԿԵՐՊՈՒԹՅՈՒՆ ԳԼԽԱՎՈՐ ԱՃՈՒՐԴՆԵՐԻ ԵՎ ՀՈՂԱԿԱՌՈՒՑՄԱՆ ԳՈՒՄԱՐՄԱՆ ԵՎ ՀԱՇՎԱՌՄԱՆ ԾԱՌԱՅՈՒԹՅՈՒՆ

ԿԱՊԱԼՅԱՆ ԵՎ ԳՈՐԾԸՆԿԵՐՈՒԹՅՈՒՆ	
ԱՇԽԱՏԱՆՔԱՅԻՆ ՊԱՇՏՊԱՆԱԿԱՆ ԳԾԻ № 24 ՊՐԵՖԱԲՐԻԿԱՅԻ ՓՈՂՈՑ 2 241717	Հ Ա Ն Ր Ա

ՄՇԱԿՈՒՅԹԻ ՀԱՄԱՐ	3 ԹՎԱԿԱՆ
ԱՌԱՆՁՆԱՀԱՏԿԱՅԻՆ ՊԱՇՏՊԱՆԱԿԱՆ ԳԾԻ №	6. ՊՐԵՖԱԲՐԻԿԱՅԻ ՓՈՂՈՑ
ԱՌԱՆՁՆԱՀԱՏԿԱՅԻՆ ՊԱՇՏՊԱՆԱԿԱՆ ԳԾԻ №	3. ԱՇԽԱՏԱՆՔԱՅԻՆ ՆԱԽԱԳԻԾ
ԱՌԱՆՁՆԱՀԱՏԿԱՅԻՆ ՊԱՇՏՊԱՆԱԿԱՆ ԳԾԻ №	3. ՀԱՄԱՐԱՅԻՆ ՊԱՏԿԵՐ
	3. ԱՇԽԱՏԱՆՔԱՅԻՆ ՊԱՏԿԵՐ
ԱՌԱՆՁՆԱՀԱՏԿԱՅԻՆ ՊԱՇՏՊԱՆԱԿԱՆ ԳԾԻ №	3. ՀԱՄԱՐԱՅԻՆ ՊԱՏԿԵՐ
ԱՌԱՆՁՆԱՀԱՏԿԱՅԻՆ ՊԱՇՏՊԱՆԱԿԱՆ ԳԾԻ №	3. ԱՇԽԱՏԱՆՔԱՅԻՆ ՊԱՏԿԵՐ
ԱՌԱՆՁՆԱՀԱՏԿԱՅԻՆ ՊԱՇՏՊԱՆԱԿԱՆ ԳԾԻ №	3. ՀԱՄԱՐԱՅԻՆ ՊԱՏԿԵՐ

ԱՇԽԱՏԱՆՔԱՅԻՆ ՊԱՏԿԵՐ	


Bochorma str 25
Shimano
Shimano
Shimano

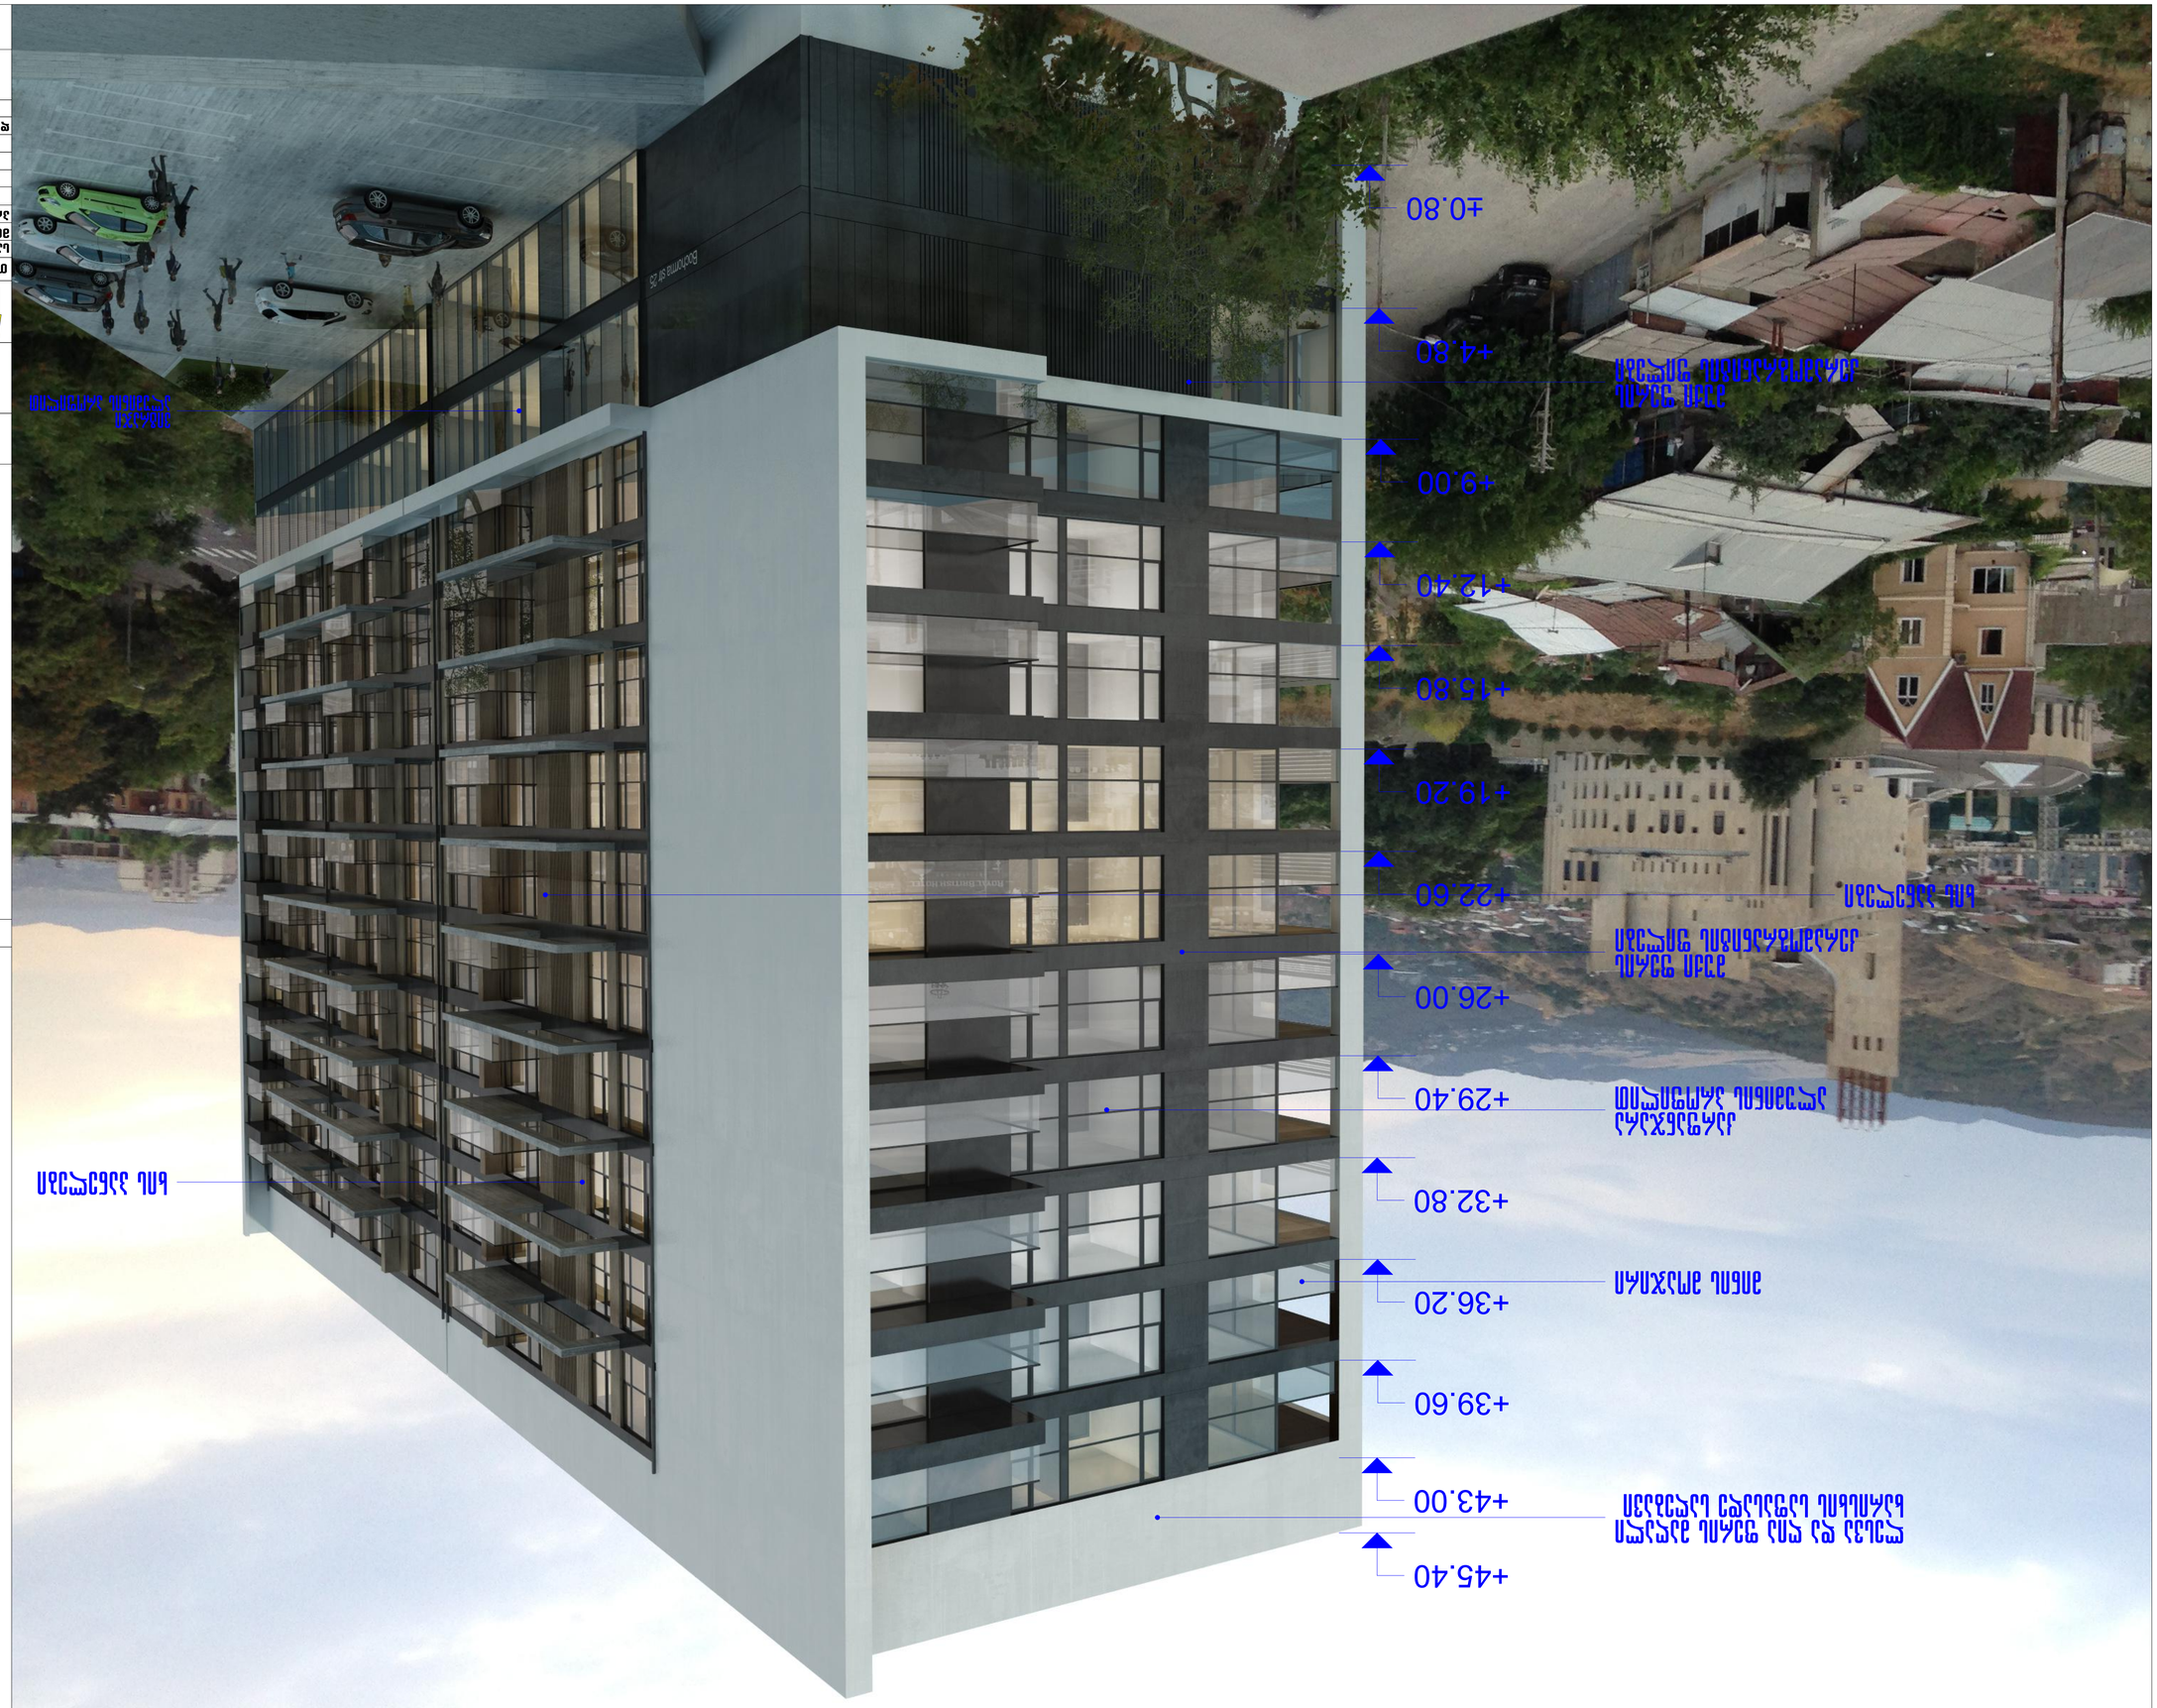

Ընդհանուր տեսք	
Համարի №	
Ճարտարապետական լուծումներ	
Գլխավոր ճարտարապետ	Ա. Ղազարյան
Գլխավոր նախագծող	Ա. Ղազարյան
Նախագծող	Ա. Ղազարյան
Նախագծող	Ա. Ղազարյան