საძართველო

———№———
———№———

მისამართი: ქ. თბილისი, ქუჩა ზაზიაშვილი №40

ფართობი: 320 კვ.მ. არასასოფლო-სამეურნეო საკ.კ 01.16.02.028.060

მოსარგებლე: ლუკა სუხიშვილი, რევაზ სუხიშვილი

ზაზიაშვილის ქუჩა



სიტუაციური ნახაზი

განყოფილების უფროსი		
მთავარი სპეციალისტი		

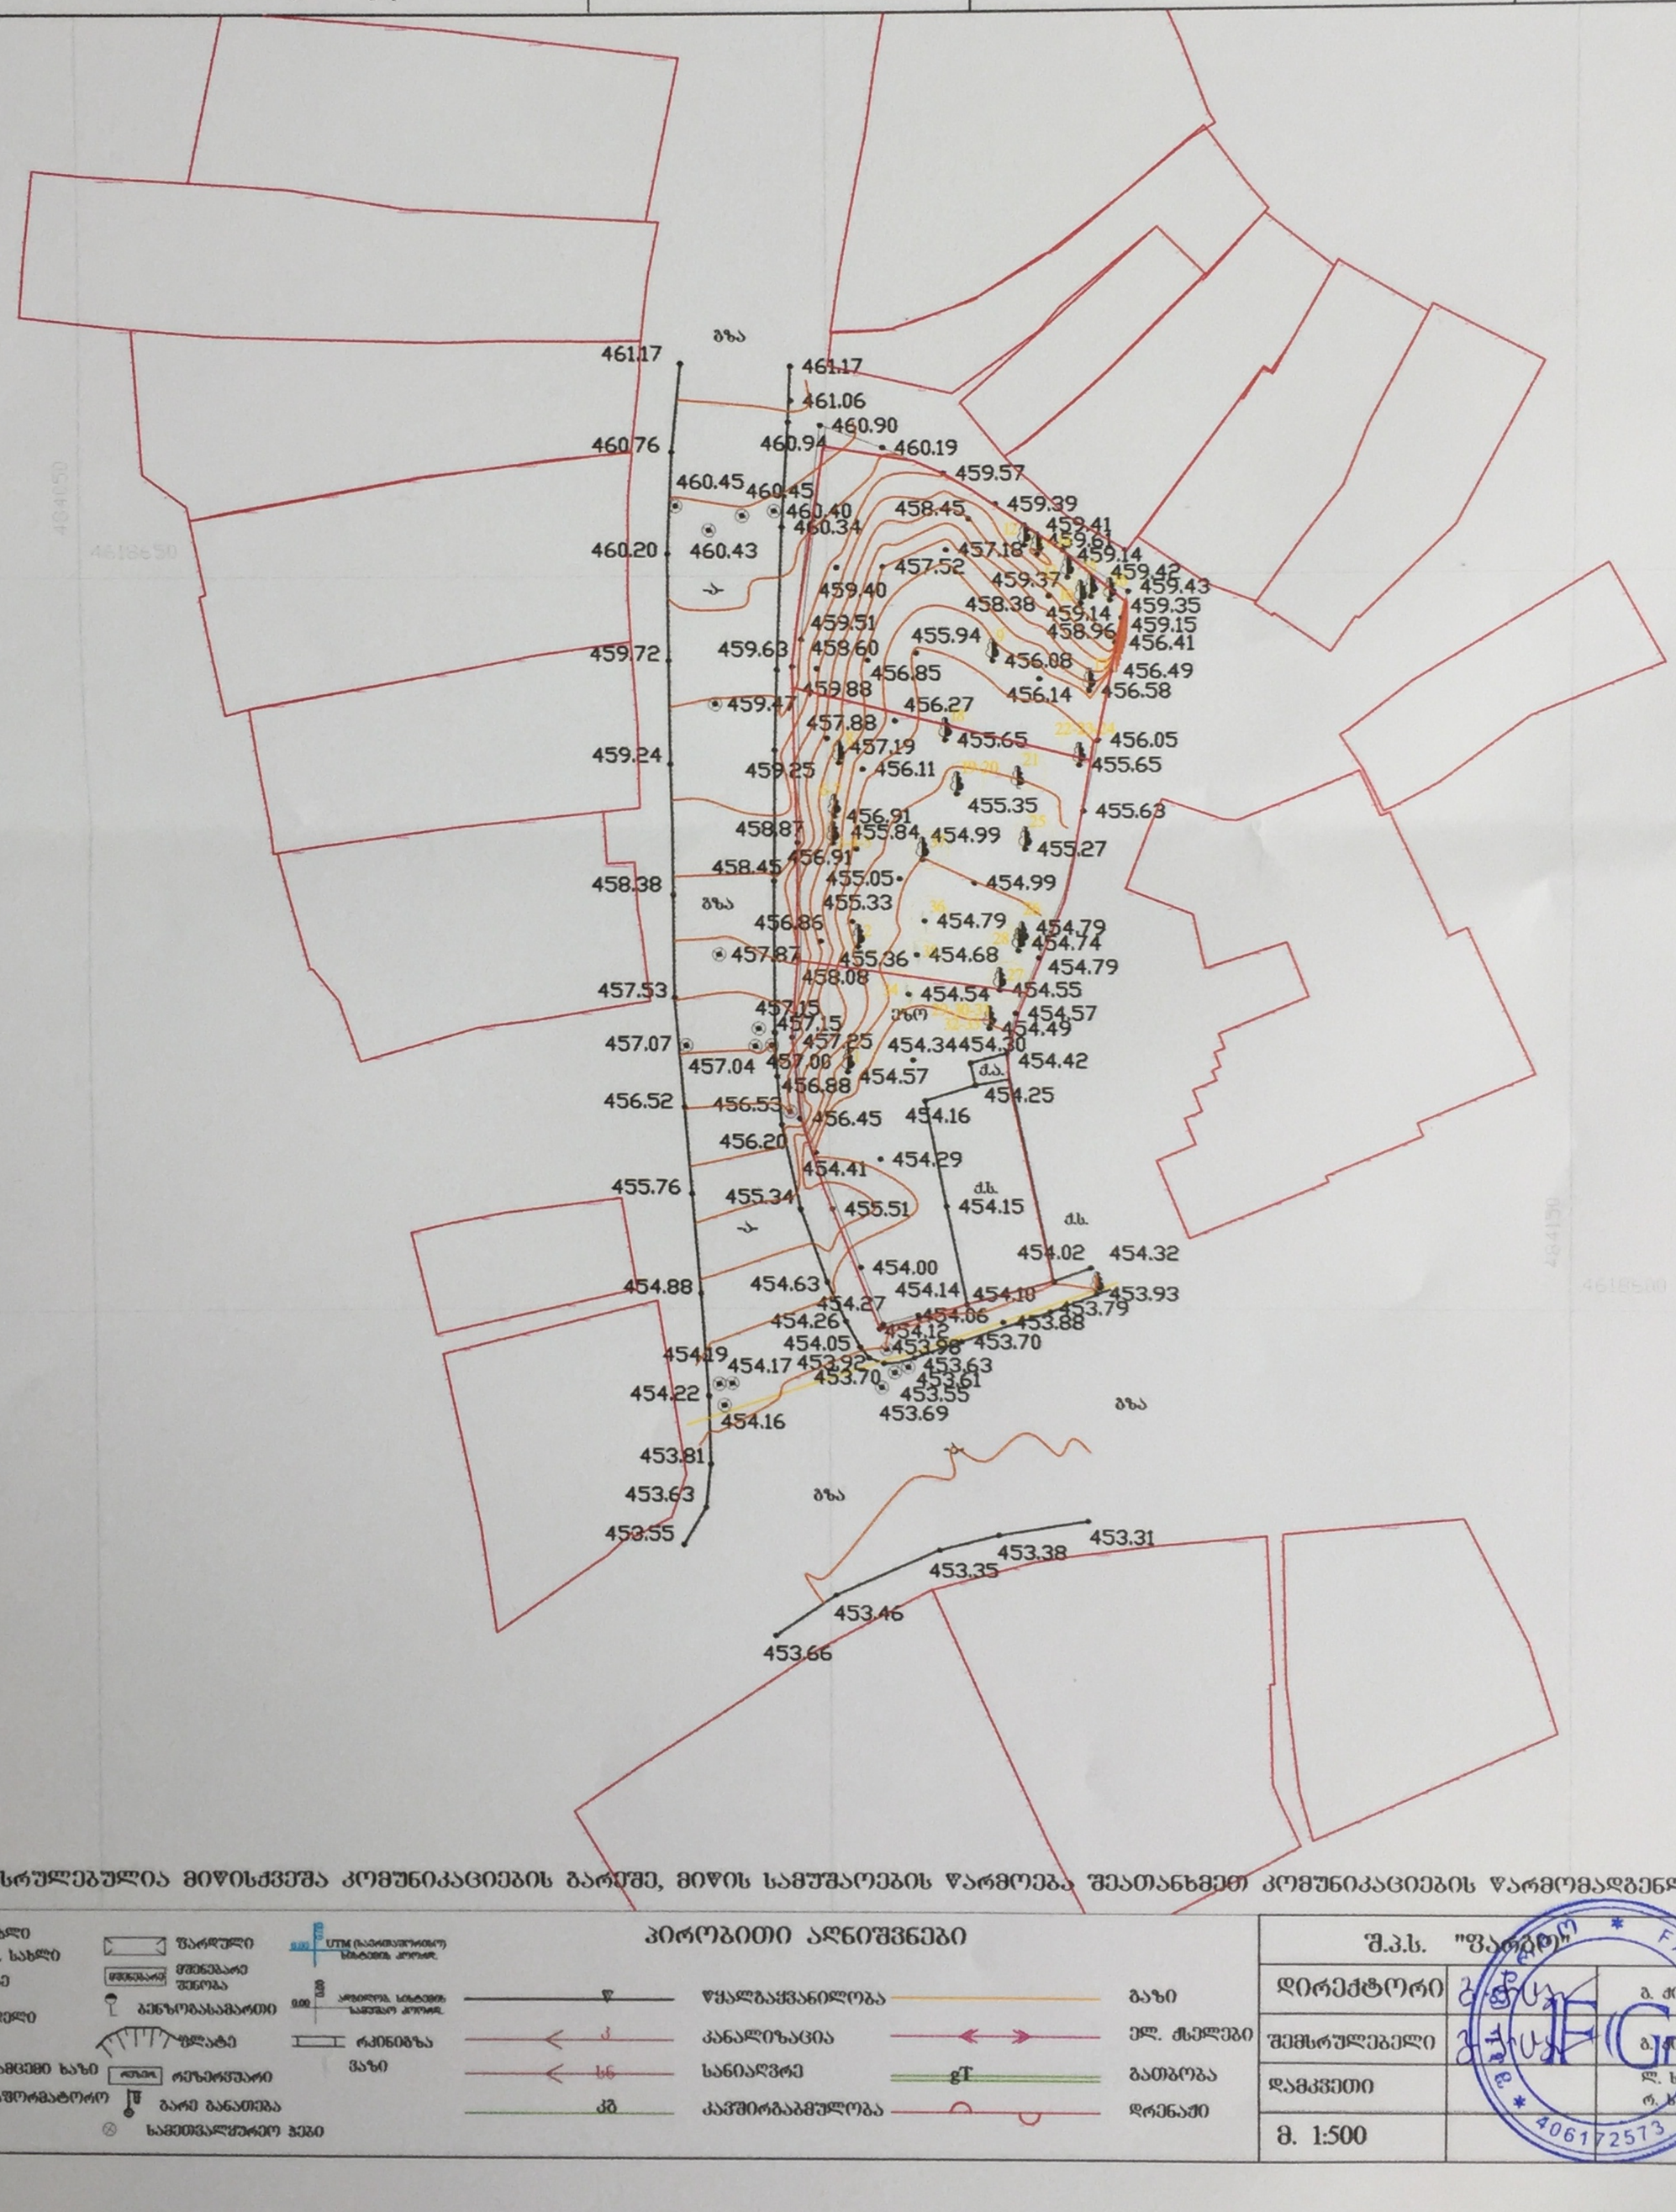

ნახაზი შესრულებულია მიწისქვეშა კომუნიკაციების გარეშე, მიწის სამუშაოების წარმოება შეათანხმეთ კომუნიკაციების წარმომადგენლებთან

პირობითი აღნიშვნები

სახლი	შენობა-ნაგებობა	წყალგაყვანილობა	გაზი
ხის ღობე	ქვის ღობე	კანალიზაცია	ელ. ძაბვები
ქვის კედელი	ბეტონის კედელი	სანიაღვრე	გათბობა
ელ. გადამცემი ბაზი	რეზერვუარი	კავშირგაბმულობა	დრენაჟი
ტრანსფორმატორი	ბარე განათება		
ხეები	სამეთვალყურეო ჭები		

შ.პ.ს. "ფარგო"		
დირექტორი		გ. ქიტოყაშვილი
შემსრულებელი		გ. ქიტოყაშვილი
დამკვეთი		ლ. სუხიშვილი რ. სუხიშვილი
მ. 1:500		03.07.2018