
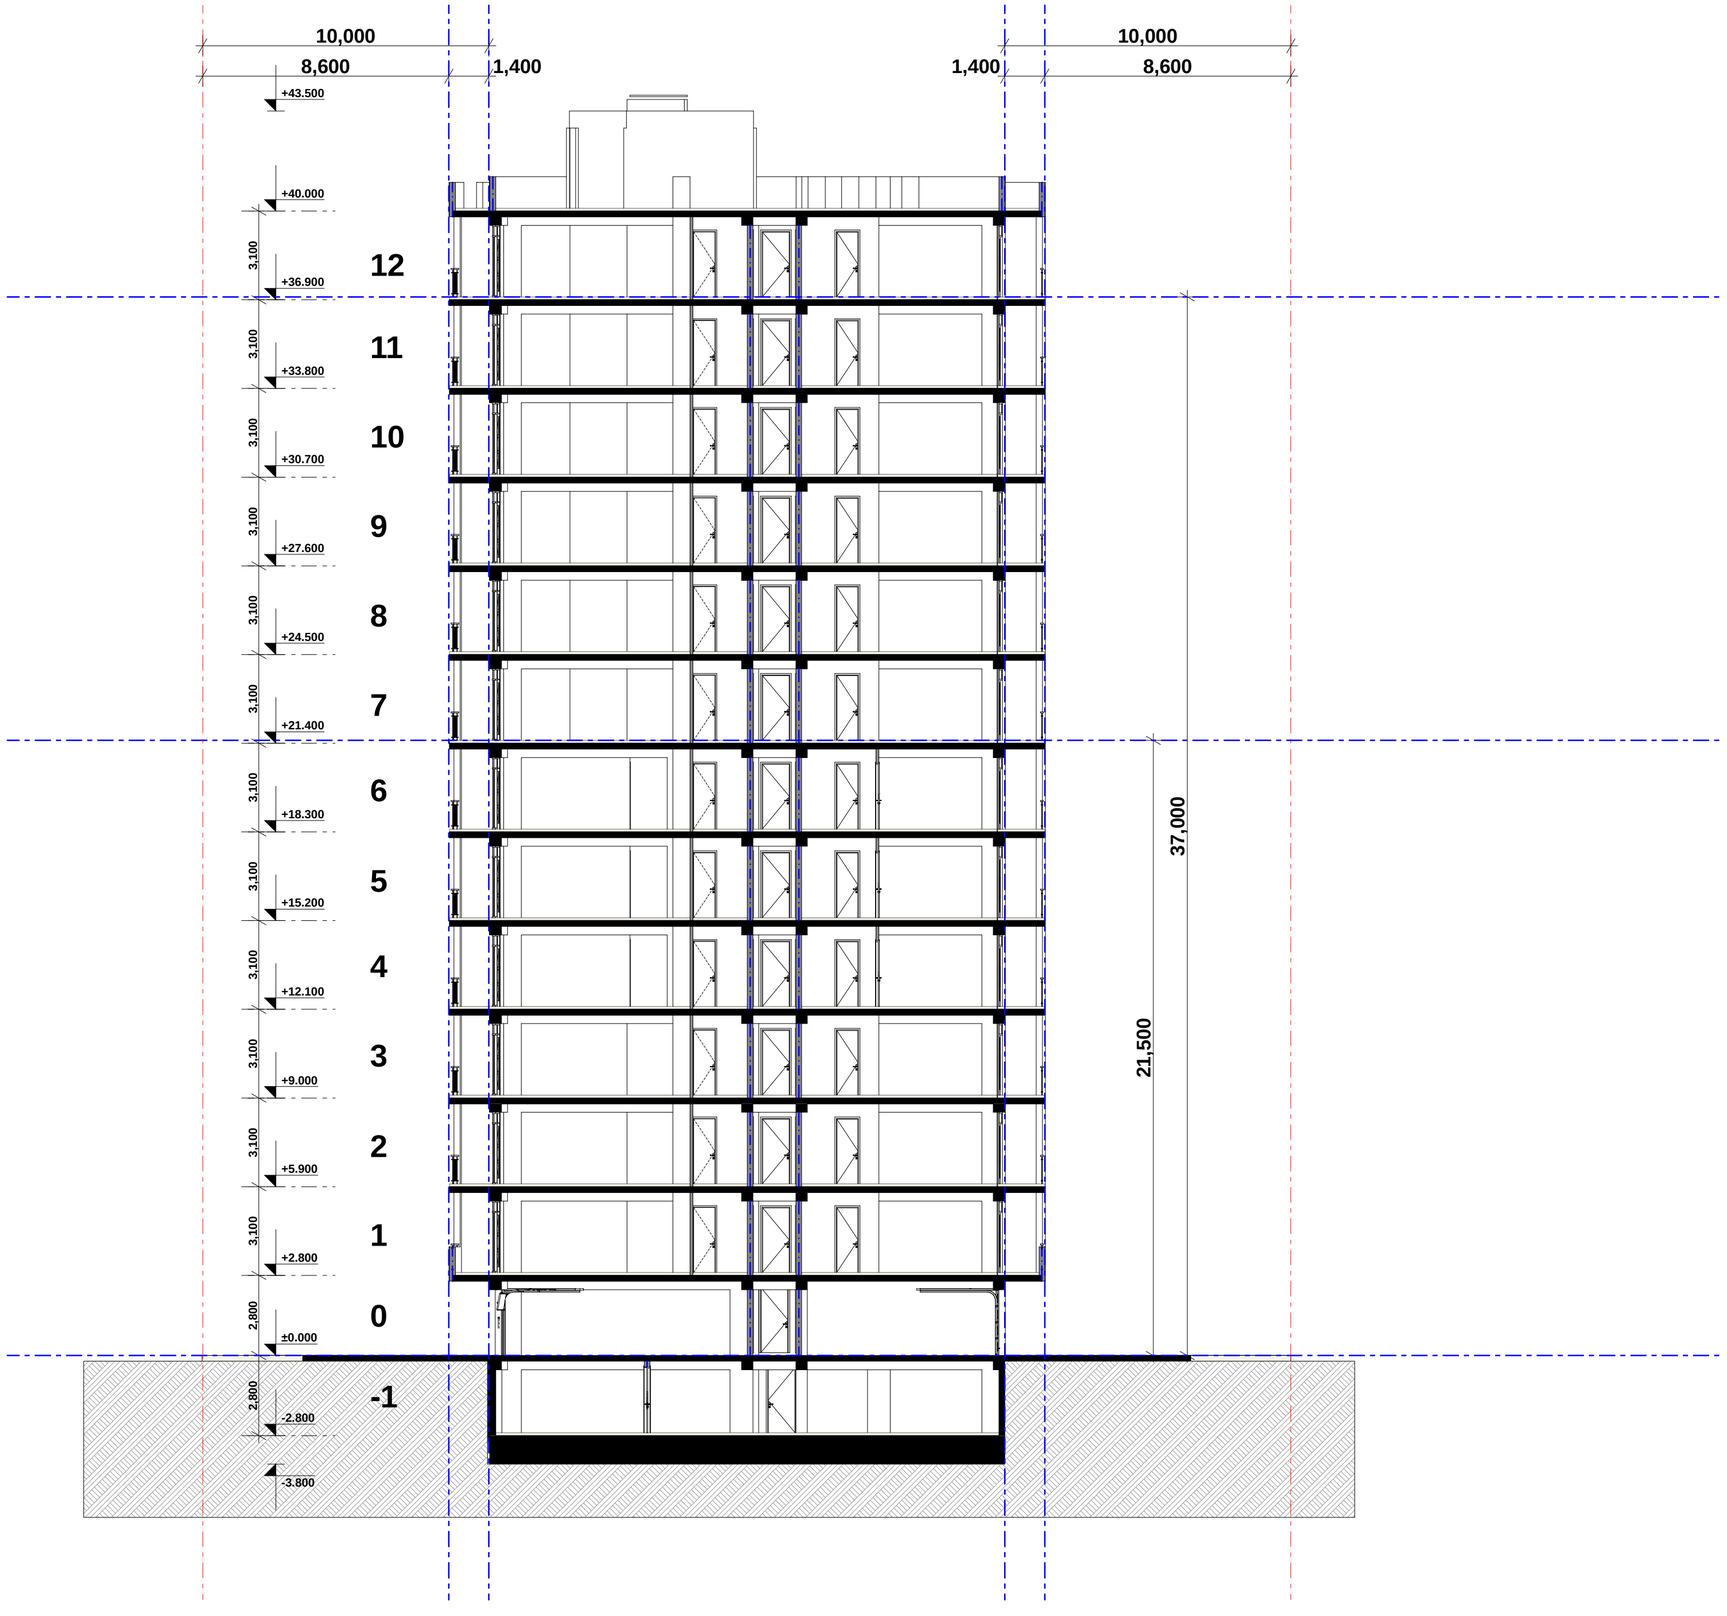


damkveTi	S.p.s. "mardieli jguf i"
misamarTi	farnavazmefisganz. #19
proeqtis saxeli	
mravalbiniani sacxovrebeli saxli	

Semsrulebeli	S.p.s. "heliqsi" 404855992	
Tanamdeboba	gvari	xelmowera
direqtori	v. comaia	
mT. arqiteqtori	v. comaia	
daamuSava	v. comaia	
konstruqtori	k. comaia	

masStabi	naxazis dasaxeleba	
1:150	Wrili 1-1	
stadia	furclis #	furclebi
m.p.		

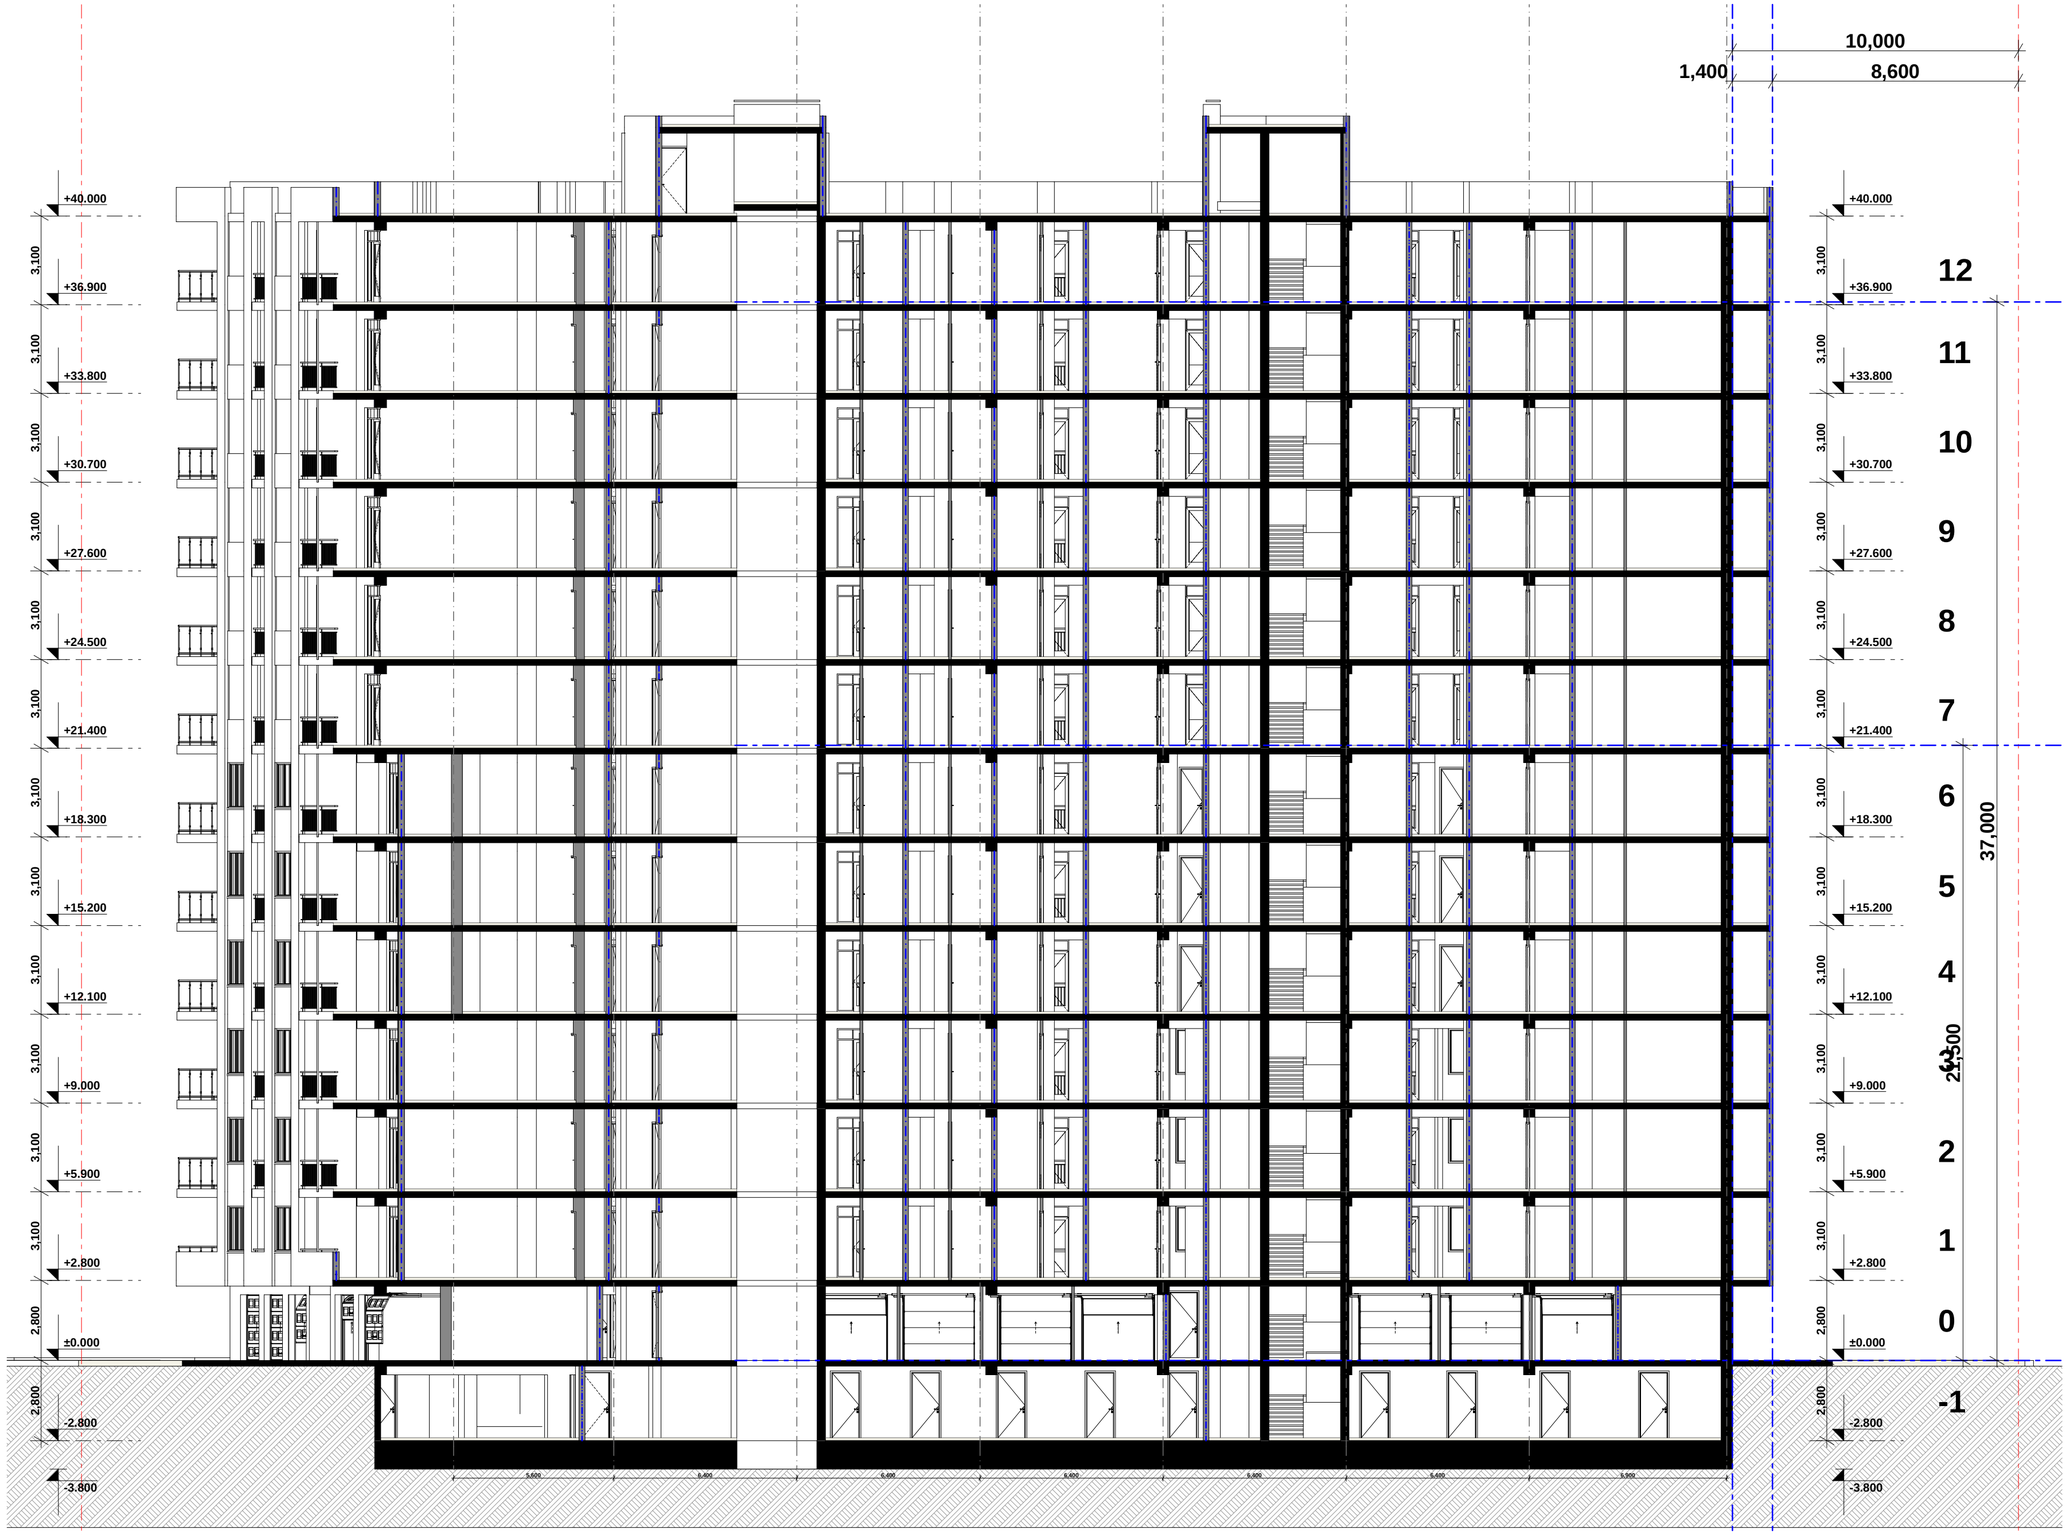

damkveTi	S.p.s. "mardieli jguri"
misamarTi	farnavazmefisganz. #19
proeqtissaxeli	
mravalbinianisacxovrebelisaxli	

HELIX ARCHITECTURE

Semsrulebeli	S.p.s. "helIqsi" 404855992	
Tanamdeboba	gvari	xelmowera
direqtori	v. comaia	
mT. arqiteqtori	v. comaia	
daamuSava	v. comaia	
konstruqtori	k. comaia	

masStabi	naxazis dasaxeleba	
1:150	Wrili 2-2	
stadia	furclis #	furclebi
m.p.		