საქართველოს შინაგან საქმეთა სამინისტრო
საპატრულო პოლიციის დეპარტამენტი

MINISTRY OF INTERNAL AFFAIRS OF GEORGIA
PATROL POLICE DEPARTMENT

MIA 5 19 00862464

04/04/2019

შპს "ჯეოსტილი"-ს წარმომადგენელს კ. მელაძეს
ქ. თბილისი, შ. ნუცუბიძეს ქ. N 221, კორპ. 2, ბ. 16
თქვენს 2019 წლის 3 აპრილის განცხადებაზე

ასლი: საპატრულო პოლიციის დეპარტამენტის
ქ. თბილისის მთავარი სამმართველოს უფროსის
მოადგილეს ბატონ ლაშა ჯოხაძეს

შსს საპატრულო პოლიციის დეპარტამენტში განხილულ იქნა თქვენი განცხადება, რომელშიც ითხოვთ, ქ. თბილისში დემეტრე თავდადებულის ქ. N31ა ს.კ 01.10.06.001.211-ის მიმდებარედ შესასვლელ–გამოსასვლელი გზის მოწყობის, სამშენებლო დამცავი ღობის განთავსების და არსებული საგზაო/სატრანსპორტო ინფრასტრუქტურის ნაკადების მიმართულების საგზაო მოძრაობის ორგანიზაციის წარმოდგენილი სქემების შეთანხმებას.

- ვითვალისწინებთ რა, ქ. თბილისის მერიის ტრანსპორტის საქალაქო სამსახურის თანხმობას, შსს საპატრულო პოლიციის დეპარტამენტი ითანხმებს (საგზაო მოძრაობის უსაფრთხოების კუთხით) წარმოდგენილ დროებითი და მუდმივი მოძრაობის ორგანიზაციის სქემებს და არ არის წინააღმდეგი მოაწყოთ სამშენებლო დამცავი ღობე შემდეგი პირობების დაცვით:
- სამშენებლო დამცავი ღობე შეიღებოს შავ-თეთრი ან წითელ-თეთრი ზოლებით;
- ქვეითად მოსიარულეთა უსაფრთხოების მიზნით დამცავი ღობის ფარგლებში მოეწყოს ქუჩის სავალი ნაწილის მხრიდან ქვეითად მოსიარულეთა ბილიკი, ღობე გზის სავალი ნაწილის მხრიდან გადაიხუროს და ღამის საათებში განათდეს;
- სამშენებლო ობიექტზე მისასვლელი გზა აღიჭურვოს მოძრაობის რეგულირების ტექნიკური საშუალებებით წარმოდგენილი სქემის შესაბამისად;
- დაცული იქნას გზის სავალი ნაწილის სისაუფთავე, არ დაუშვათ სამშენებლო მასალისა და ტექნიკის გზის სავალ ნაწილზე განთავსება;
- სამუშაოების დასრულებისთანავე მიმდებარე ტერიტორია მოყვანილ იქნას პირვანდელ მდგომარეობაში და დროებითი მოძრაობის რეგულირების ტექნიკურ საშუალებებს გაუკეთდეს დემონტაჟი;

0190, თბილისი, წოე რამიშვილის ქ. №38
№38, Noe Ramishvili Str. 0190, Tbilisi, Georgia
ტელ./Tel.: (+995 032) 2 41 42 42
ფაქსი/Fax: (+995 032) 2 41 85 02

- სამუშაოების დაწყების და დამთავრების შესახებ წინასწარ ეცნობოს შსს საპატრულო პოლიციის დეპარტამენტის სამორიგეო ნაწილს (ტელ: 241-85-04; 241-85-05);

მეორე ადრესატს: გთხოვთ, უზრუნველყოთ კონტროლის დაწესება წერილში მითითებულ პირობების შესრულებაზე და მოძრაობის რეგულირების ტექნიკური საშუალებების განთავსების მდგომარეობაზე. შეუსრულებლობის შემთხვევაში გაატარეთ ზომები საქართველოს ადმინისტრაციულ სამართალდარღვევათა კოდექსის 134 მუხლით გათვალისწინებული მოთხოვნების შესაბამისად.

დანართი: 9 ფურცლად.

საპატრულო პოლიციის დეპარტამენტი /
საორგანიზაციო სამმართველო / საგზაო მოძრაობის
ზედამხედველობის განყოფილება
განყოფილების უფროსი
ბარბაქაძე დავით

პირობითი აღნიშვნები

ტრანსპორტის მოძრაობის მიმართულება

ქვეითთა მოძრაობის მიმართულება



შ.შ.მ პირებისთვის ტროტუარზე მოსაწყობი პანდუსის სიგრძე, სიგანე და დახრის პროცენტობა განისაზღვრება ფაქტობრივი მოწყობის პერიოდში სტანდარტების გათვალისწინებით

საპროექტო საგზაო ნიშნები

2.3 ----- 1ც 5.19.2 ----- 2ც

5.19.1 ----- 2ც

"შეთანხმებულია"

ქ.თბილისის მუნიციპალიტეტის მერიის
ტრანსპორტის საქალაქო სამსახურის უფროსი

მ. მუმლაძე

თარიღი ~~2.04~~ 2019

"შეთანხმებულია"

საპატრულო პოლიციის დეპარტამენტის
ქ. თბილისის მთ. სამართველოს უფროსის
მოადგილე

ლ. ჯოხაძე

თარიღი ——— 2019

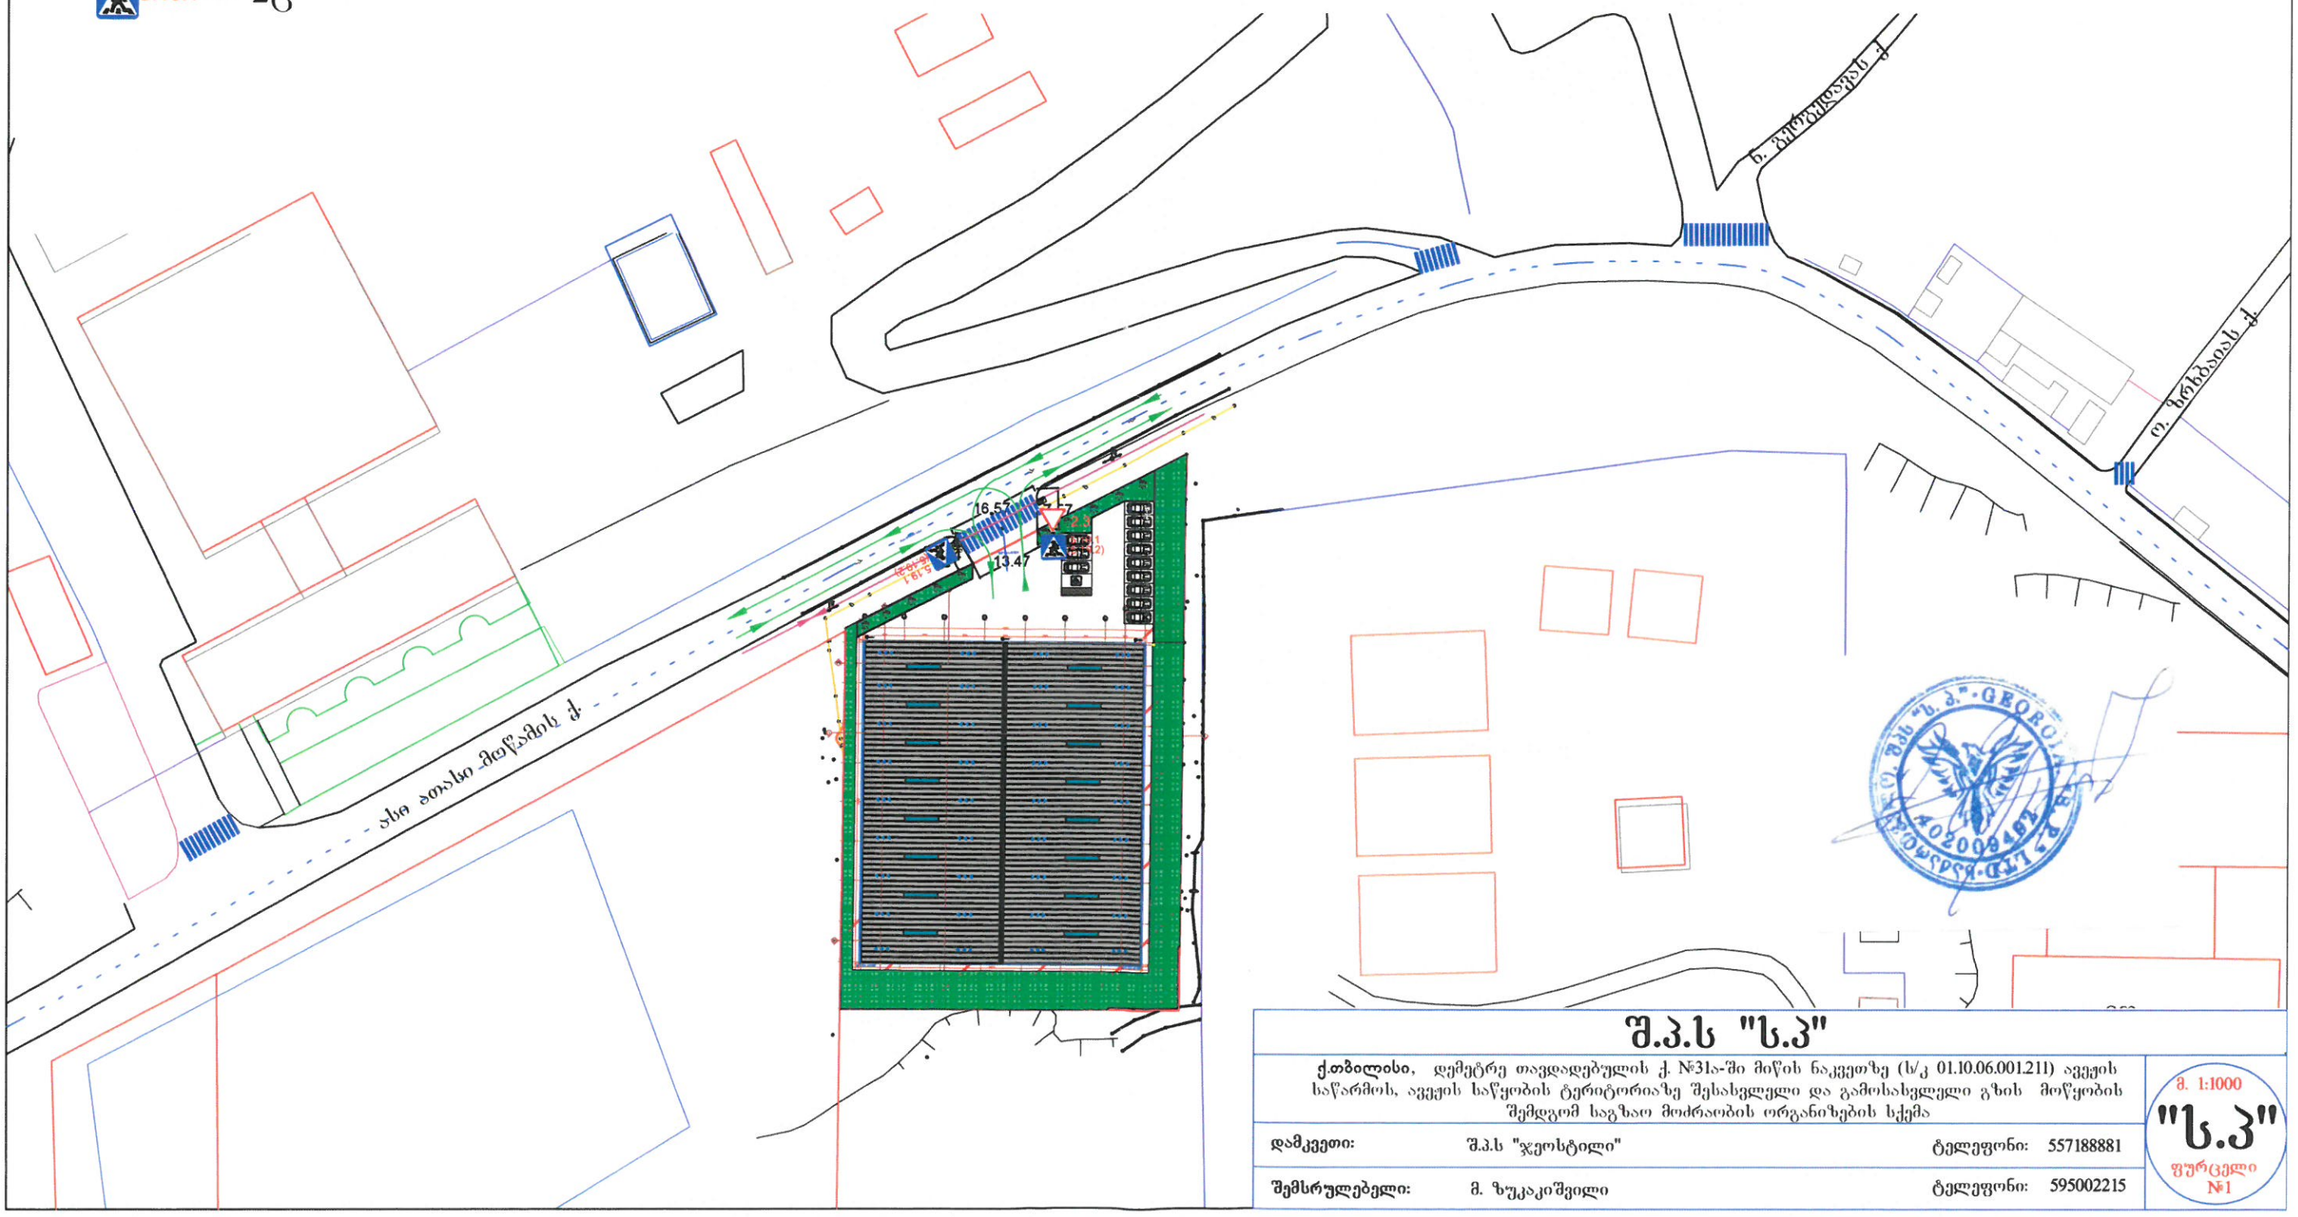

შ.პ.ს "ს.პ"

ქ.თბილისი, დემეტრე თავდადებულის ქ. №31ა-ში მიწის ნაკვეთზე (ს/კ 01.10.06.001.211) ავეჯის საწარმოს, ავეჯის საწყობის ტერიტორიაზე შესასვლელი და გამოსასვლელი გზის მოწყობის შემდგომ საგზაო მოძრაობის ორგანიზების სქემა

მ. 1:1000

"ს.პ"

ფურცელი №1

დამკვეთი:	შ.პ.ს "ჯეოსტილი"	ტელეფონი:	557188881
შემსრულებელი:	მ. ზუკაიშვილი	ტელეფონი:	595002215

პირობითი აღნიშვნები

- ტრანსპორტის მოძრაობის მიმართულება
- ქვეითთა მოძრაობის მიმართულება
- დროებითი ღობე
- დროებითი სამშენებლო ღობე
- დროებითი ჭიშკარი
- ტ.7 ციმციმა — 4ც
- მედროშე 2 ადამიანი

დროებითი საგზაო ნიშნები

1.21.2	1ც	3.24	4ც
1.21.3	2ც	3.31	2ც
1.26	6ც	4.2.1	1ც
2.5	1ც	4.2.2	1ც
2.6	1ც	5.19.1	4ც
3.10	2ც	5.19.2	4ც
3.20	2ც	8.1.1	1ც
3.24	2ც	8.2.1	2ც

შენიშვნა

1. არსებული სიტუაციიდან გამომდინარე გამაფრთხილებელი ზონის სიგრძე შეადგენს 100-მ.
2. სავალი ნაწილის დახურული ზოლის სიგანის 2-მ. და ნაკადის სიჩქარის 20კმ/სთ. შესაბამისად განდევნის ზონის სიგრძე საანგარიშო ფორმულის მიხედვით შეადგენს 5-მ.
3. ბუფერული ზონის სიგრძე შეადგენს 10-მ.
4. სამუშაოს წარმოების ზონის სიგრძე შეადგენს 100-მ.
5. სტაბილიზაციის ზონის სიგრძე შეადგენს 5-მ.
6. სამუშაოების პერიოდში ტრანსპორტისა და ქვეითთა მოძრაობას დაარეგულირებს მედროშე

"შეთანხმებულია"

ქ.თბილისის მუნიციპალიტეტის მერიის
ტრანსპორტის საქალაქო სამსახურის უფროსი

მ. მუმლაძე

თარიღი 2.04 2019

"შეთანხმებულია"

საპატრულო პოლიციის დეპარტამენტის
ქ. თბილისის მთ. სამართველოს უფროსის
მოადგილე

ლ. ჯოხაძე

თარიღი ____ 2019

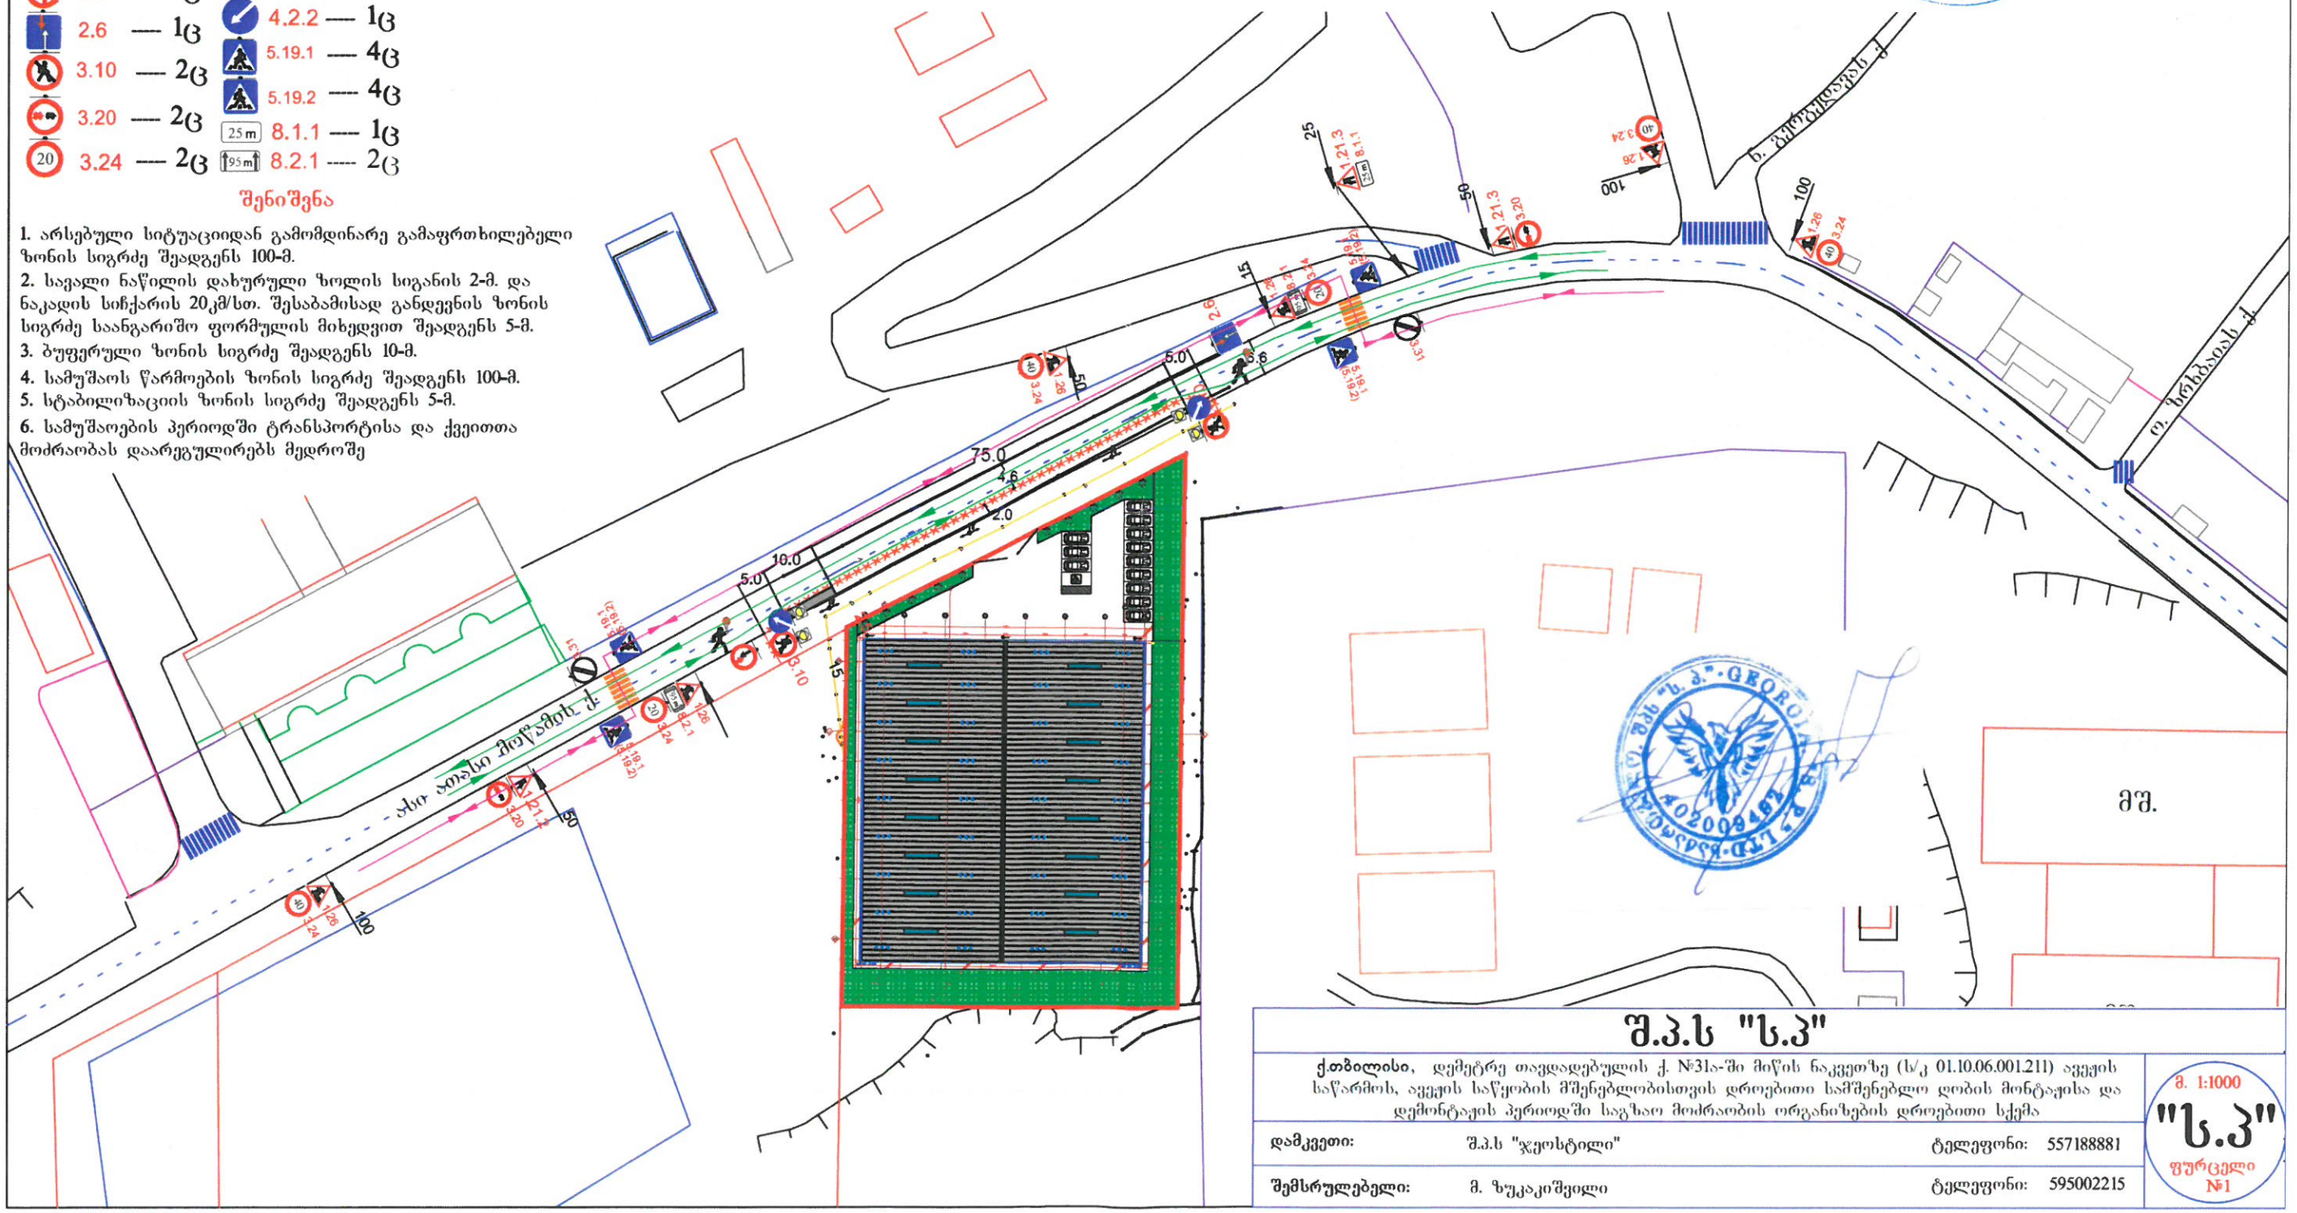

შ.პ.ს "ს.პ"

ქ.თბილისი, დემეტრე თავდადებულის ქ. №31ა-ში მიწის ნაკვეთზე (ს/კ 01.10.06.001.211) ავეჯის საწარმოს, ავეჯის საწყობის მშენებლობისთვის დროებითი სამშენებლო ღობის მონტაჟისა და დემონტაჟის პერიოდში საგზაო მოძრაობის ორგანიზების დროებითი სქემა

მ. 1:1000

დამკვეთი:	შ.პ.ს "ჯეოსტილი"	ტელეფონი:	557188881
შემსრულებელი:	მ. ზუკაკიშვილი	ტელეფონი:	595002215

"ს.პ"
ფურცელი №1

პირობითი აღნიშვნები

- ტრანსპორტის მოძრაობის მიმართულება
- ქვეითთა მოძრაობის მიმართულება
- დროებითი სამშენებლო ღობე
- დროებითი ჭიშკარი

დროებითი საგზაო ნიშნები

1.26 ---- 5ც 3.24 — 3ც

3.24 — 2ც 3.25 — 2ც

"შეთანხმებულია"

ქ.თბილისის მუნიციპალიტეტის მერიის
ტრანსპორტის საქალაქო სამსახურის უფროსი

მ. მუმლაძე

თარიღი 2.04 2019

"შეთანხმებულია"

საპატრულო პოლიციის დეპარტამენტის
ქ. თბილისის მთ. სამართველოს უფროსის
მოადგილე

ლ. ჯოხაძე

თარიღი ——— 2019

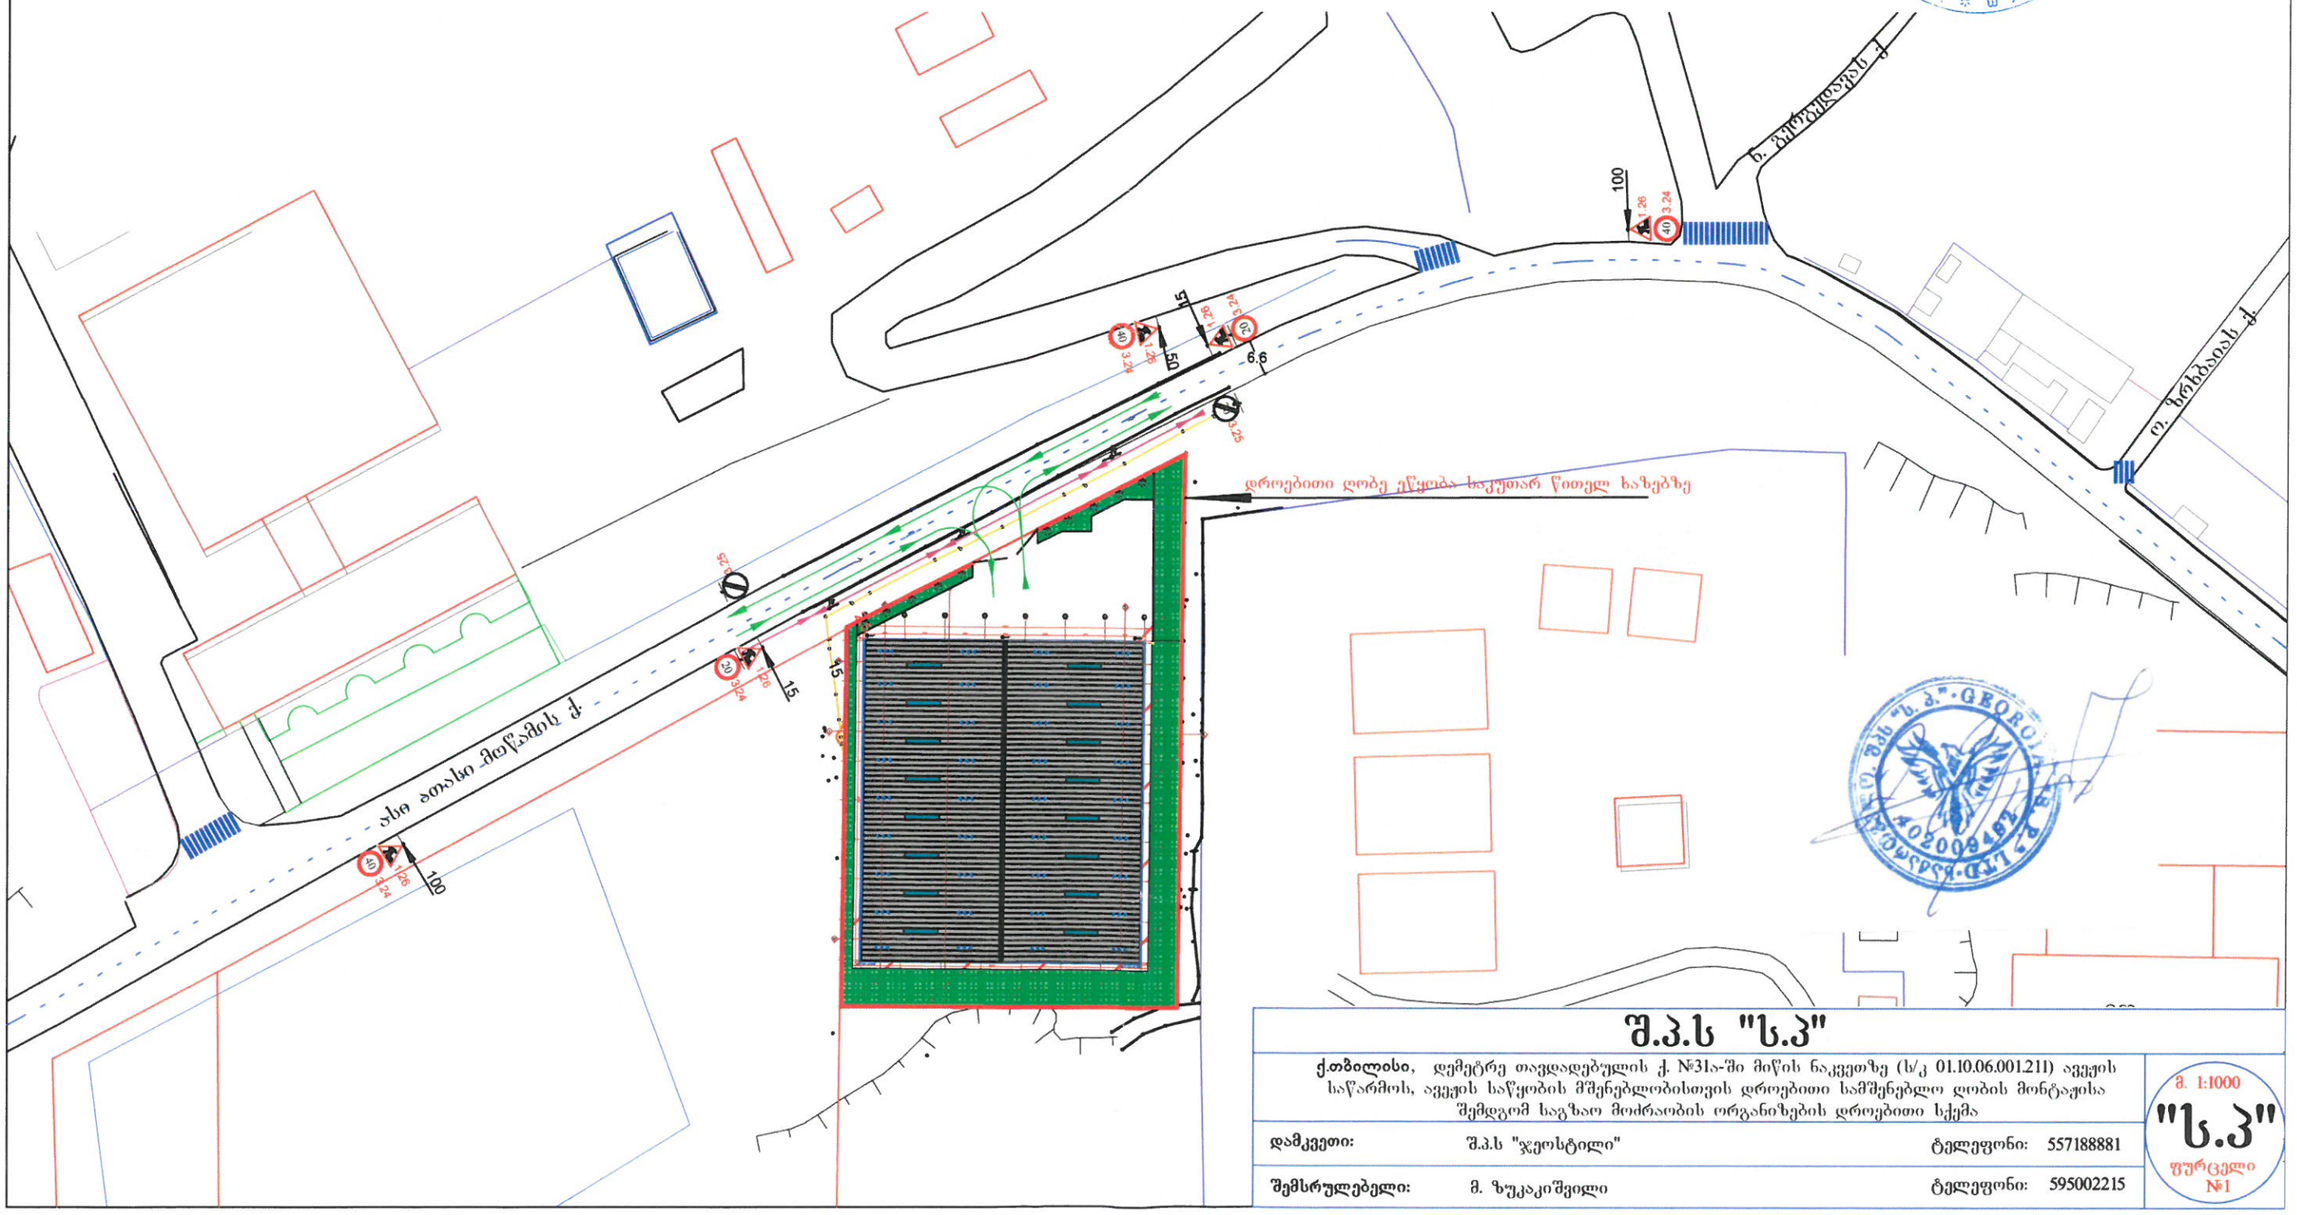

შ.პ.ს "ს.პ"

ქ.თბილისი, დემეტრე თავდადებულის ქ. №31ა-ში მიწის ნაკვეთზე (ს/კ 01.10.06.001.211) ავეჯის საწარმოს, ავეჯის საწყობის მშენებლობისთვის დროებითი სამშენებლო ღობის მონტაჟისა შემდგომ საგზაო მოძრაობის ორგანიზების დროებითი სქემა

დამკვეთი:	შ.პ.ს "ჯეოსტილი"	ტელეფონი:	557188881
შემსრულებელი:	მ. ზუკაკიშვილი	ტელეფონი:	595002215

მ. 1:1000

"ს.პ"

ფურცელი №1

პირობითი აღნიშვნები

ტრანსპორტის მოძრაობის მიმართულება

ქვეითთა მოძრაობის მიმართულება

დროებითი ღობე

დროებითი სამშენებლო ღობე

დროებითი ჭიშკარი

ტ.7 ციმციმა — 4ც

მედროშე 2 ადამიანი

დროებითი საგზაო ნიშნები

1.21.2	1ც	3.24	4ც
1.21.3	2ც	3.31	2ც
1.26	6ც	4.2.1	1ც
2.5	1ც	4.2.2	1ც
2.6	1ც	5.19.1	4ც
3.10	2ც	5.19.2	4ც
3.20	2ც	8.1.1	1ც
3.24	2ც	8.2.1	2ც

შენიშვნა

1. არსებული სიტუაციიდან გამომდინარე გამაფრთხილებელი ზონის სიგრძე შეადგენს 100-მ.
2. სავალი ნაწილის დახურული ზოლის სიგანის 2-მ. და ნაკადის სიჩქარის 20კმ/სთ. შესაბამისად განდევნის ზონის სიგრძე საანგარიშო ფორმულის მიხედვით შეადგენს 5-მ.
3. ბუფერული ზონის სიგრძე შეადგენს 10-მ.
4. სამუშაოს წარმოების ზონის სიგრძე შეადგენს 100-მ.
5. სტაბილიზაციის ზონის სიგრძე შეადგენს 5-მ.
6. სამუშაოების პერიოდში ტრანსპორტისა და ქვეითთა მოძრაობას დაარეგულირებს მედროშე

"შეთანხმებულია"

ქ.თბილისის მუნიციპალიტეტის მერიის
ტრანსპორტის საქალაქო სამსახურის უფროსი

მ. მუმლაძე

თარიღი 2.04 2019

"შეთანხმებულია"

საპატრულო პოლიციის დეპარტამენტის
ქ. თბილისის მთ. სამართველოს უფროსის
მოადგილე

ლ. ჯოხაძე

თარიღი — 2019

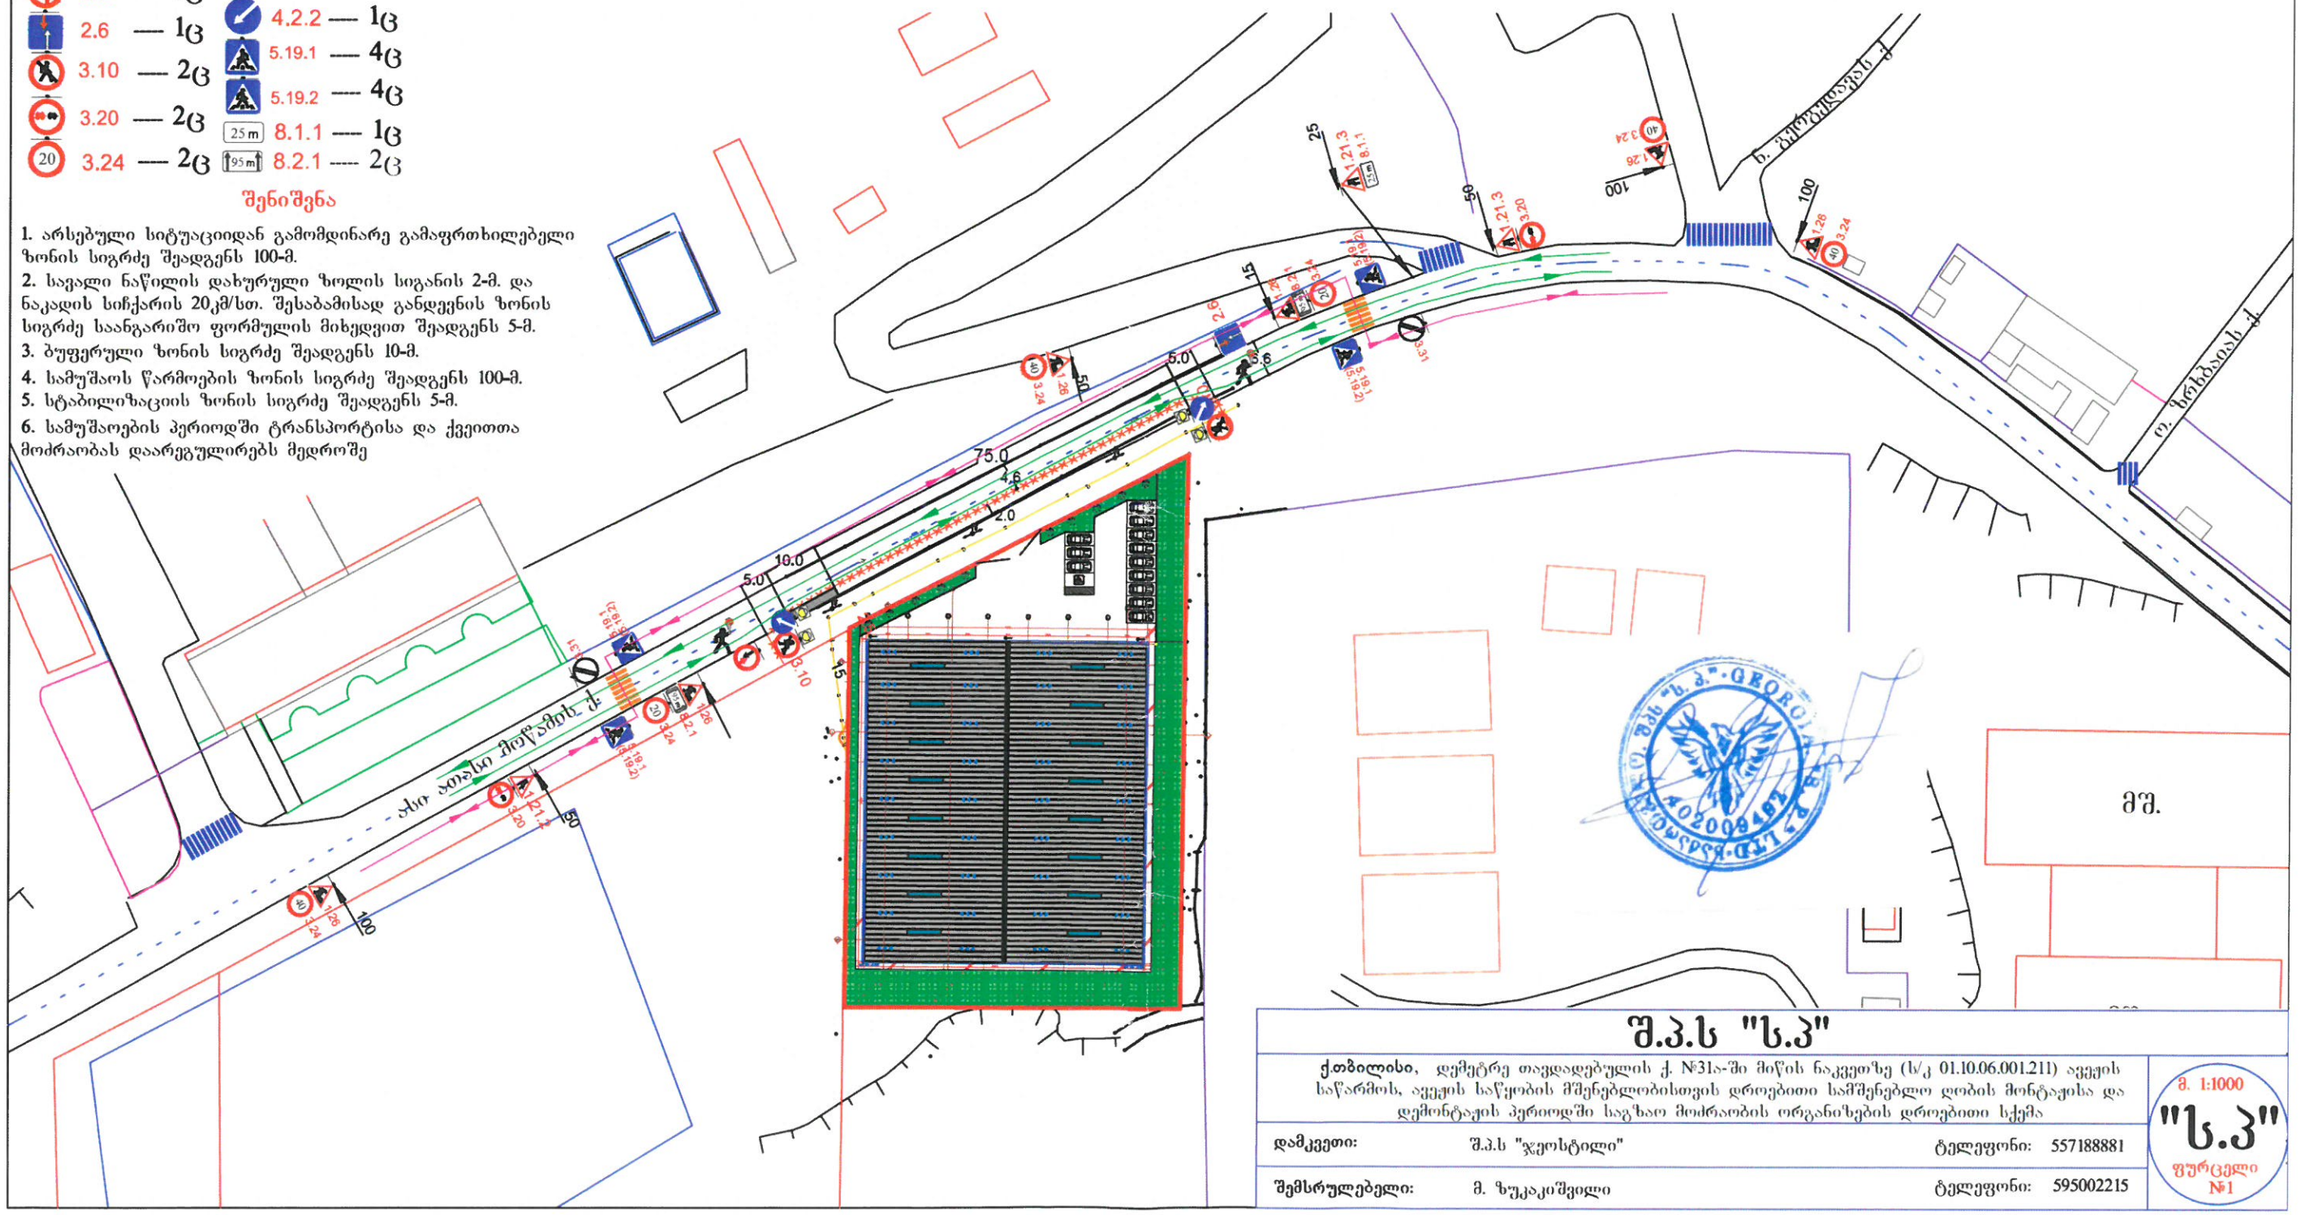
ი. ჭავჭავაძის ქ.
ი. ზარიძის ქ.
მუნიციპალიტეტის ქ.
მუნიციპალიტეტის ქ.
მუნიციპალიტეტ

ქალაქ თბილისის მუნიციპალიტეტის მერია
ტრანსპორტის საქალაქო სამსახური

წერილის ნომერი: **16-0119092917**
თარიღი: **02/04/2019**
პინი: **7444**

ადრესატი: შპს ჯეოსტილი
საიდენტიფიკაციო ნომერი: 205125933
მისამართი: საქართველო, ქ. თბილისის, ვაკე-საბურთალოს რაიონში, ჯიქიას ქ., №5

გადაამოწმეთ: **document.municipal.gov.ge**

შპს "ჯეოსტილი"-ს
დირექტორს ბატონ კონსტანტინე მელაძეს

ბატონო კონსტანტინე,

თქვენი მ/წლის 29 მარტის განცხადებით (მერიაში რეგისტრაციის №10/01190883793-16; 29.03.2019წ.) წარმოდგენილი მშენებლობის პერიოდში საგზაო მოძრაობის ორგანიზების სქემა სამსახურის მიერ შეთანხმებულია.

ამასთან გაცნობებთ, რომ სამუშაოს დასრულების შემდეგ დემონტაჟი უნდა გაუკეთდეს დროებით დამონტაჟებულ საგზაო მოძრაობის ორგანიზების ტექნიკურ საშუალებებს და ქუჩის სავალი ნაწილი მოყვანილი იქნას პირვანდელ მდგომარეობაში.

დანართი: 12 ფურცელი

პატივისცემით,

მამუკა მუმლაძე

პირველადი სტრუქტურული ერთეულის
ხელმძღვანელი (საქალაქო სამსახურის უფროსი)

გამოყენებულია კვალიფიციური
ელექტრონული ხელმოწერა/
ელექტრონული შტამპი

საქართველო, თბილისი, 0194, ა. მიცკევიჩის N29, (+995 32) 237 81 26

ქ. თბილისის მუნიციპალიტეტის მერია MSDA-033 *405026877*

გაცემის თარიღი

20.05.2019

განხილვის საგანი :	სამუშაოების წარმოებაზე აქტის გამოცემა
დაინტერესებული პირი :	კონსტანტინე მელაძე 53001010412
წარმოების საფუძველი :	განცხადება №: QN1665560
გასაჩივრების წესი :	გასაჩივრდეს საქართველოს კანონმდებლობის შესაბამისად
აქტის მოქმედების ვადა :	აქტი ძალაშია გამოქვეყნებისთანავე

სააგენტოს გადაწყვეტილება № QN1665560

1. დაკმაყოფილდეს განმცხადებლის წერილობითი თხოვნა და მიეცეს თანხმობა განახორციელოს ქ. თბილისში, დ. თავდადებულის ქ. #31 ა-ს მიმდებარედ, ქალაქ თბილისის მუნიციპალიტეტის ტერიტორიაზე, გზის მოწყობის მიზნით საჭირო სამუშაოები, №1 დანართში მონიშნულ სავარაუდო მონაკვეთზე, №2 დანართით განსაზღვრული საგზაო მოძრაობის ორგანიზაციის სქემის შესაბამისად, უსაფრთხოების და ტექნიკური ნორმების სრული დაცვით.
2. აქტი ძალაშია მისი გაცნობიდან 30 (ოცდაათი) კალენდარული დღის ვადით.

(ელექტრონული ფორმით გაცემული აქტის გაცნობისთვის დაინტერესებულ მხარეს განესაზღვრება ვადა - სააგენტოს მიერ აქტის გამოცემიდან 30 (ოცდაათი) კალენდარული დღის ოდენობით. თუ აღნიშნულ ვადაში დაინტერესებული პირი აქტს არ გაეცნობა აქტი ითვლება ძალადაკარგულად.)

საფუძველი:

“ცალკეული ხაზობრივი ნაგებობის განთავსების, სამუშაოების წარმოების ან/და მათი შემდგომი რეგისტრაციის თაობაზე თანხმობის გაცემის წესის დამტკიცების შესახებ“ ქალაქ თბილისის მუნიციპალიტეტის საკრებულოს 2014 წლის 22 დეკემბრის #19-75 დადგენილება; “ქალაქ თბილისის მუნიციპალიტეტის საჯარო სამართლის იურიდიული პირის – ქონების მართვის სააგენტოს მიერ გაწეული მომსახურებისა და დაჩქარებული მომსახურების საფასურის და ვადების განსაზღვრის შესახებ” ქალაქ თბილისის მუნიციპალიტეტის საკრებულოს 2014 წლის 22 დეკემბრის #19-74 დადგენილება; ,,ქალაქ თბილისის

გამოყენებულია კვალიფიციური
ელექტრონული ხელმოწერა/
ელექტრონული შტამპი

თბილისი შარტავას ქუჩა #7
ტელ: (+995 32) 2 72 22 22 Email: infoauction@Tbilisi.gov.ge
www.auction.tbilisi.gov.ge
www.iauction.ge