

ჭრილი 1-1

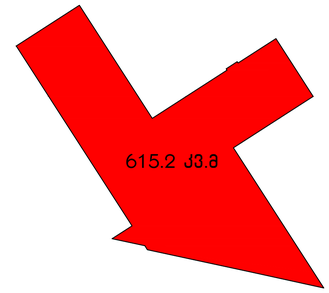

განაშენიანების ფართობი - 615.2 კვ.მ.

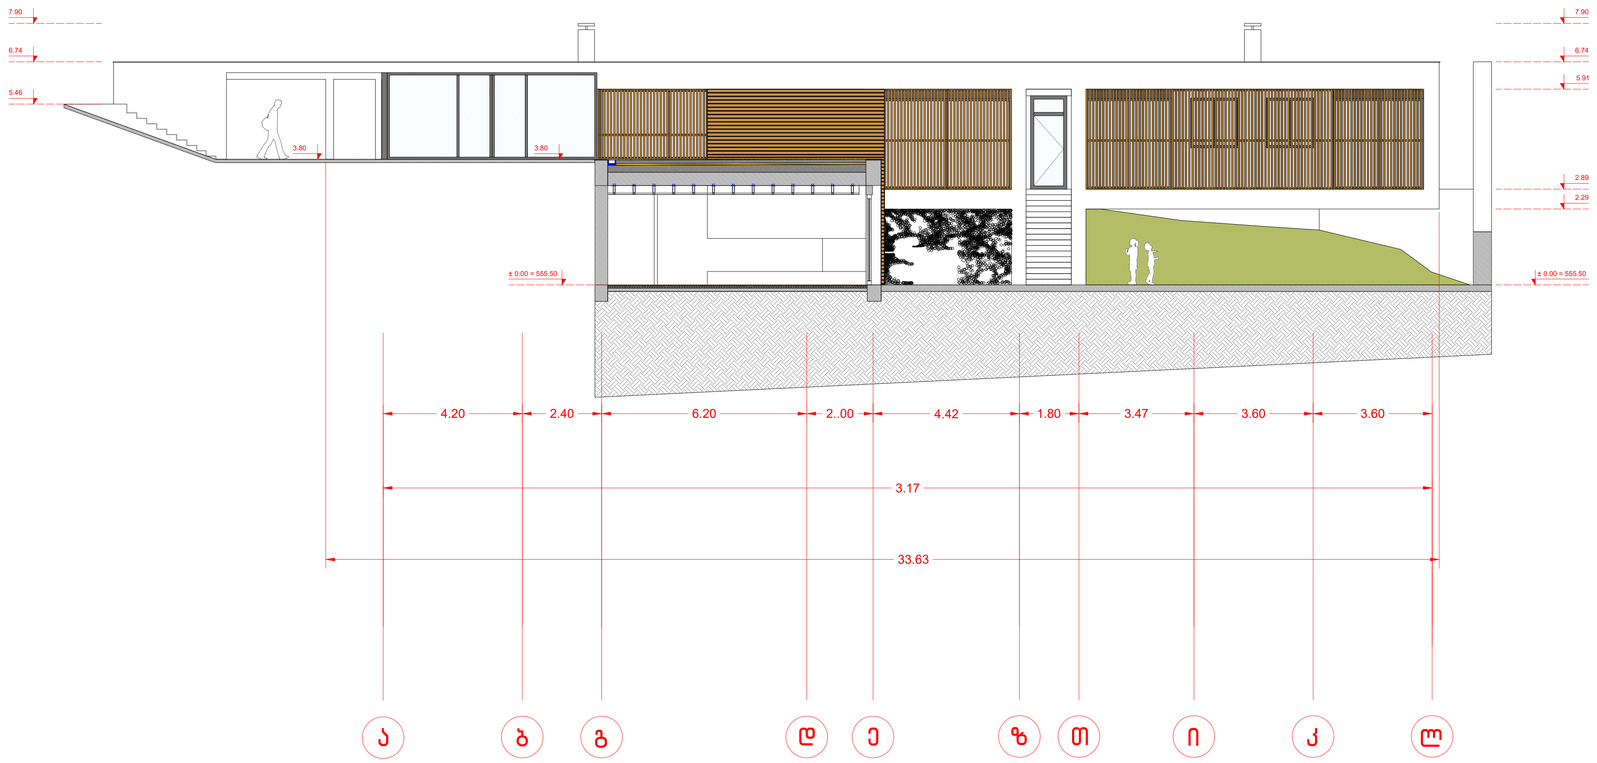

დამკვეთი : შ.პ.ს. "გუდაური სქი რესორტ"

არქიტექტორი : თ.დადიანი

კონსტრუქტორი : ა.კორტავა

ტოპოგადაღება : ს.მათურელი

გეოლოგია : შ.პ.ს. "გეოტექსერვისი"

ნახაზი : ჭრილი 1-1

მასშტაბი	ფორმატი	გვერდი	თარიღი
1:100	A1		01.05.2019