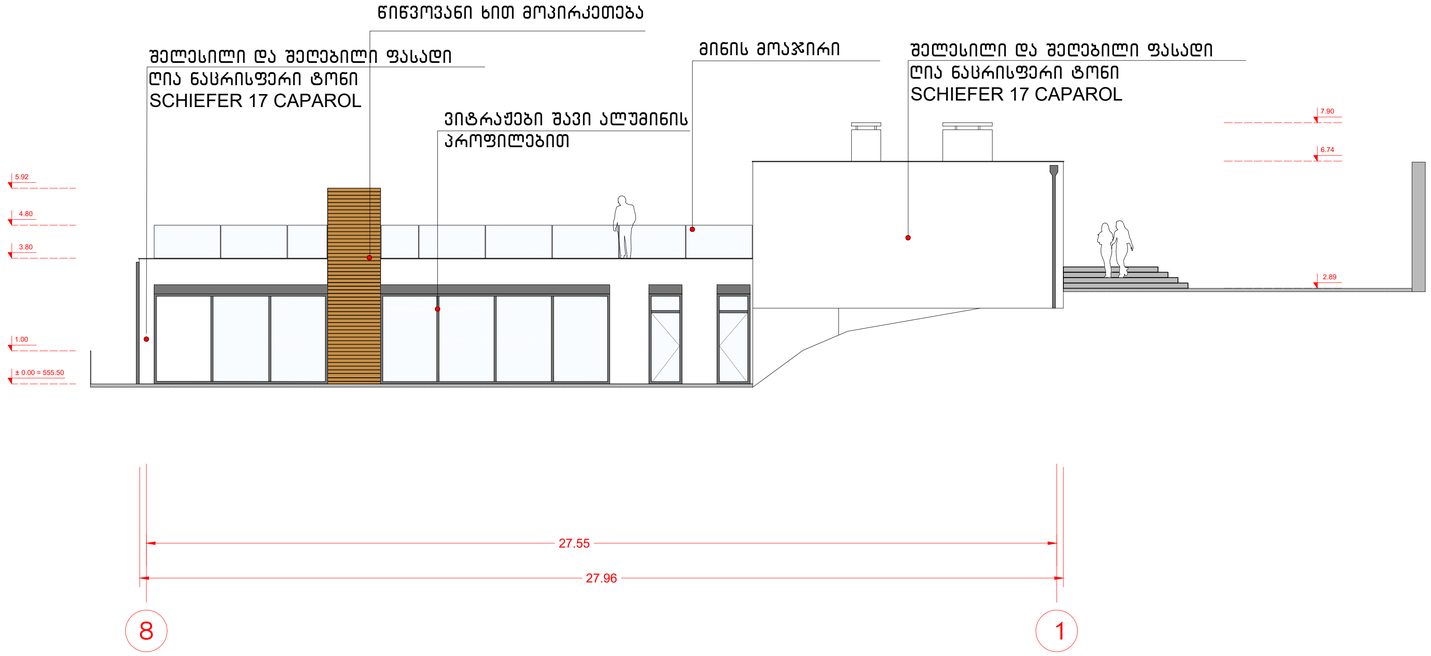

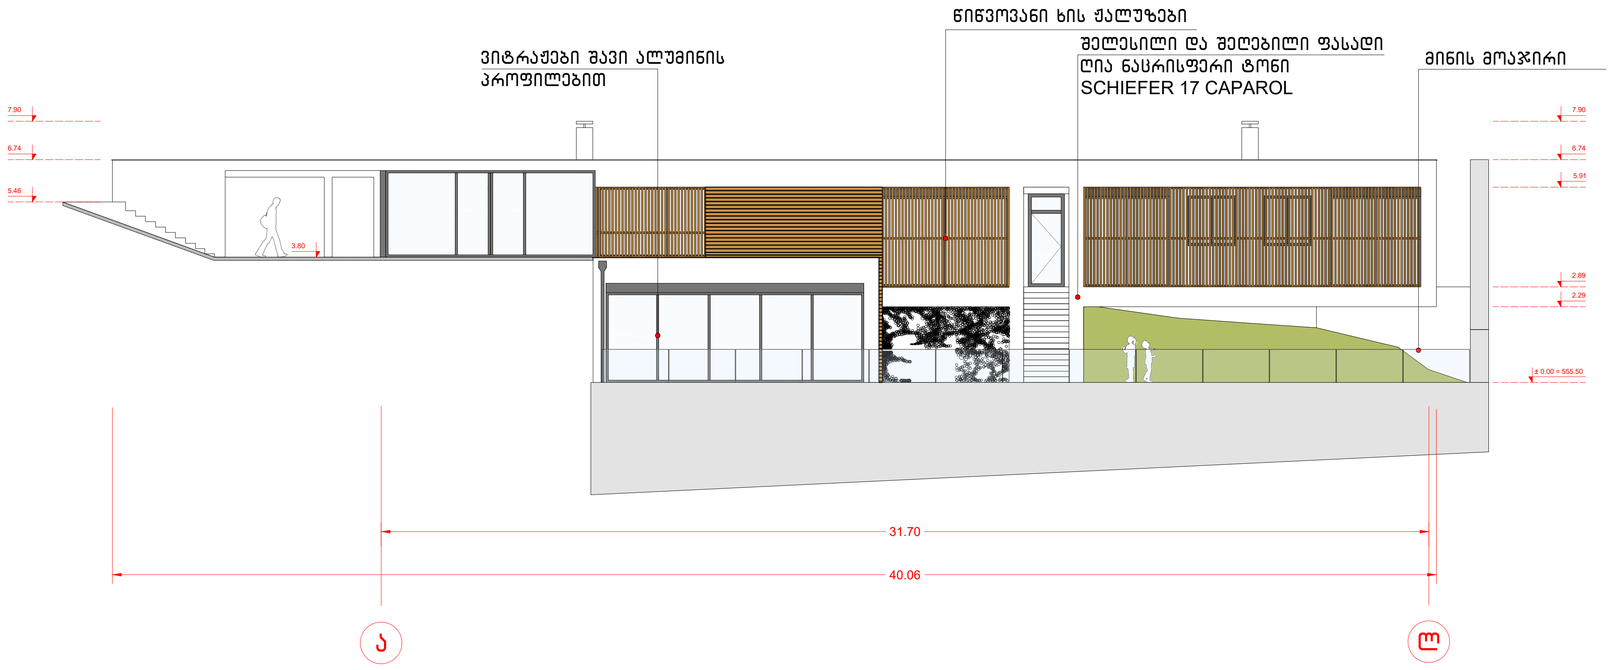

ფასადი 8-1 ღერძებში
ფასადი ა-ლ ღერძებში

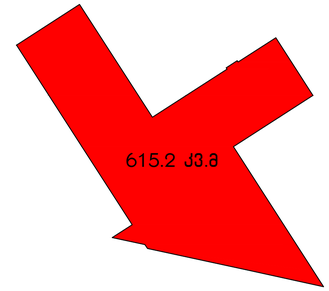

განაშენიანების ფართობი - 615.2 კვ.მ.

დამკვეთი : შ.პ.ს. "გუდაური სქი რესორტ"

არქიტექტორი : თ.დადიანი

კონსტრუქტორი : ა.კორტავა

ტოპოგადაღება : ს.მათურელი

გეოლოგია : შ.პ.ს. "გეოტექსერვისი"

ნახაზი : ფასადი 8-1 ღერძებში
ფასადი ა-ლ ღერძებში

მასშტაბი	ფორმატი	გვერდი	თარიღი
1:100	A1		01.05.2019

ფასადი 1-4 ღერძებში

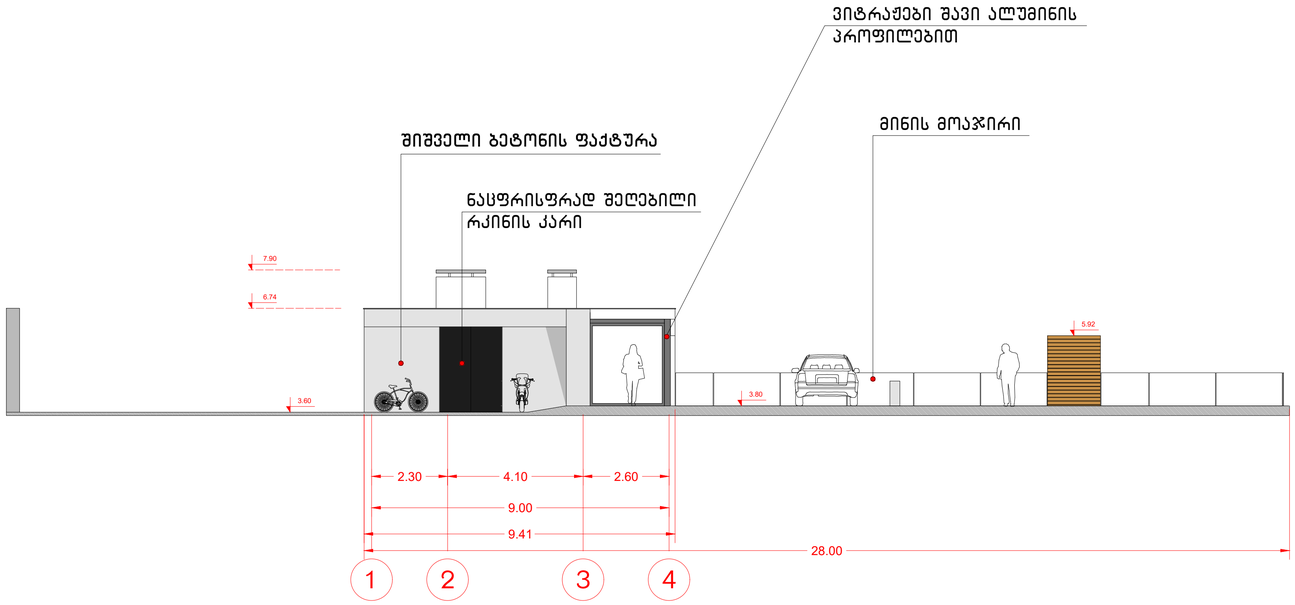

ფასადი ლ-ა ღერძებში

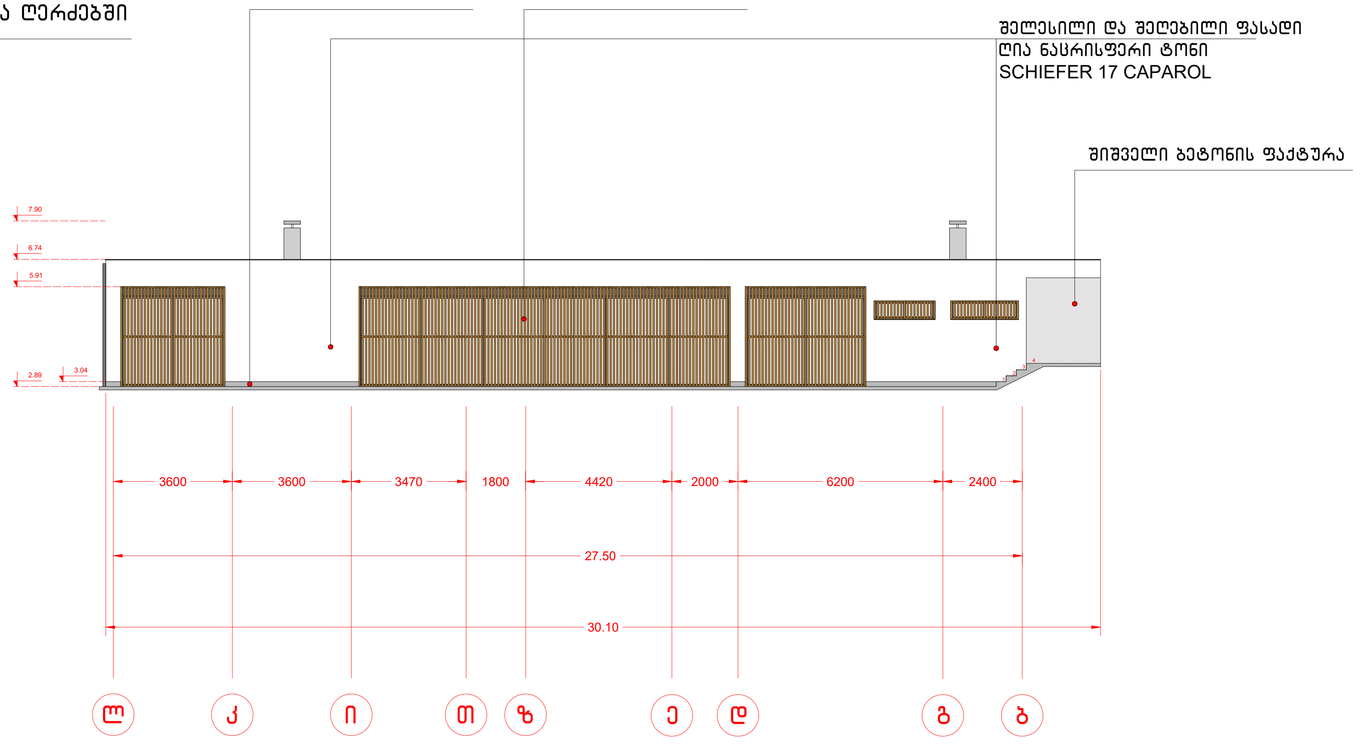

ფასადი 1-4 ღერძებში

ფასადი ლ-ა ღერძებში

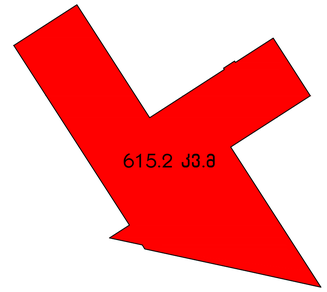

განაშენიანების ფართობი - 615.2 კვ.მ.

დამკვეთი : შ.პ.ს. "გუდაური სკი რესორტ"

არქიტექტორი : თ.დადიანი

კონსტრუქტორი : ა.კორტავა

ტოპოგადაღება : ს.მათურელი

გეოლოგია : შ.პ.ს. "გეოტექსერვისი"

ნახაზი : ფასადი 1-4 ღერძებში
ფასადი ლ-ბ ღერძებში

მასშტაბი	ფორმატი	გვერდი	თარიღი
1:100	A1		01.05.2019