ტოპოგრაფიული რუკა

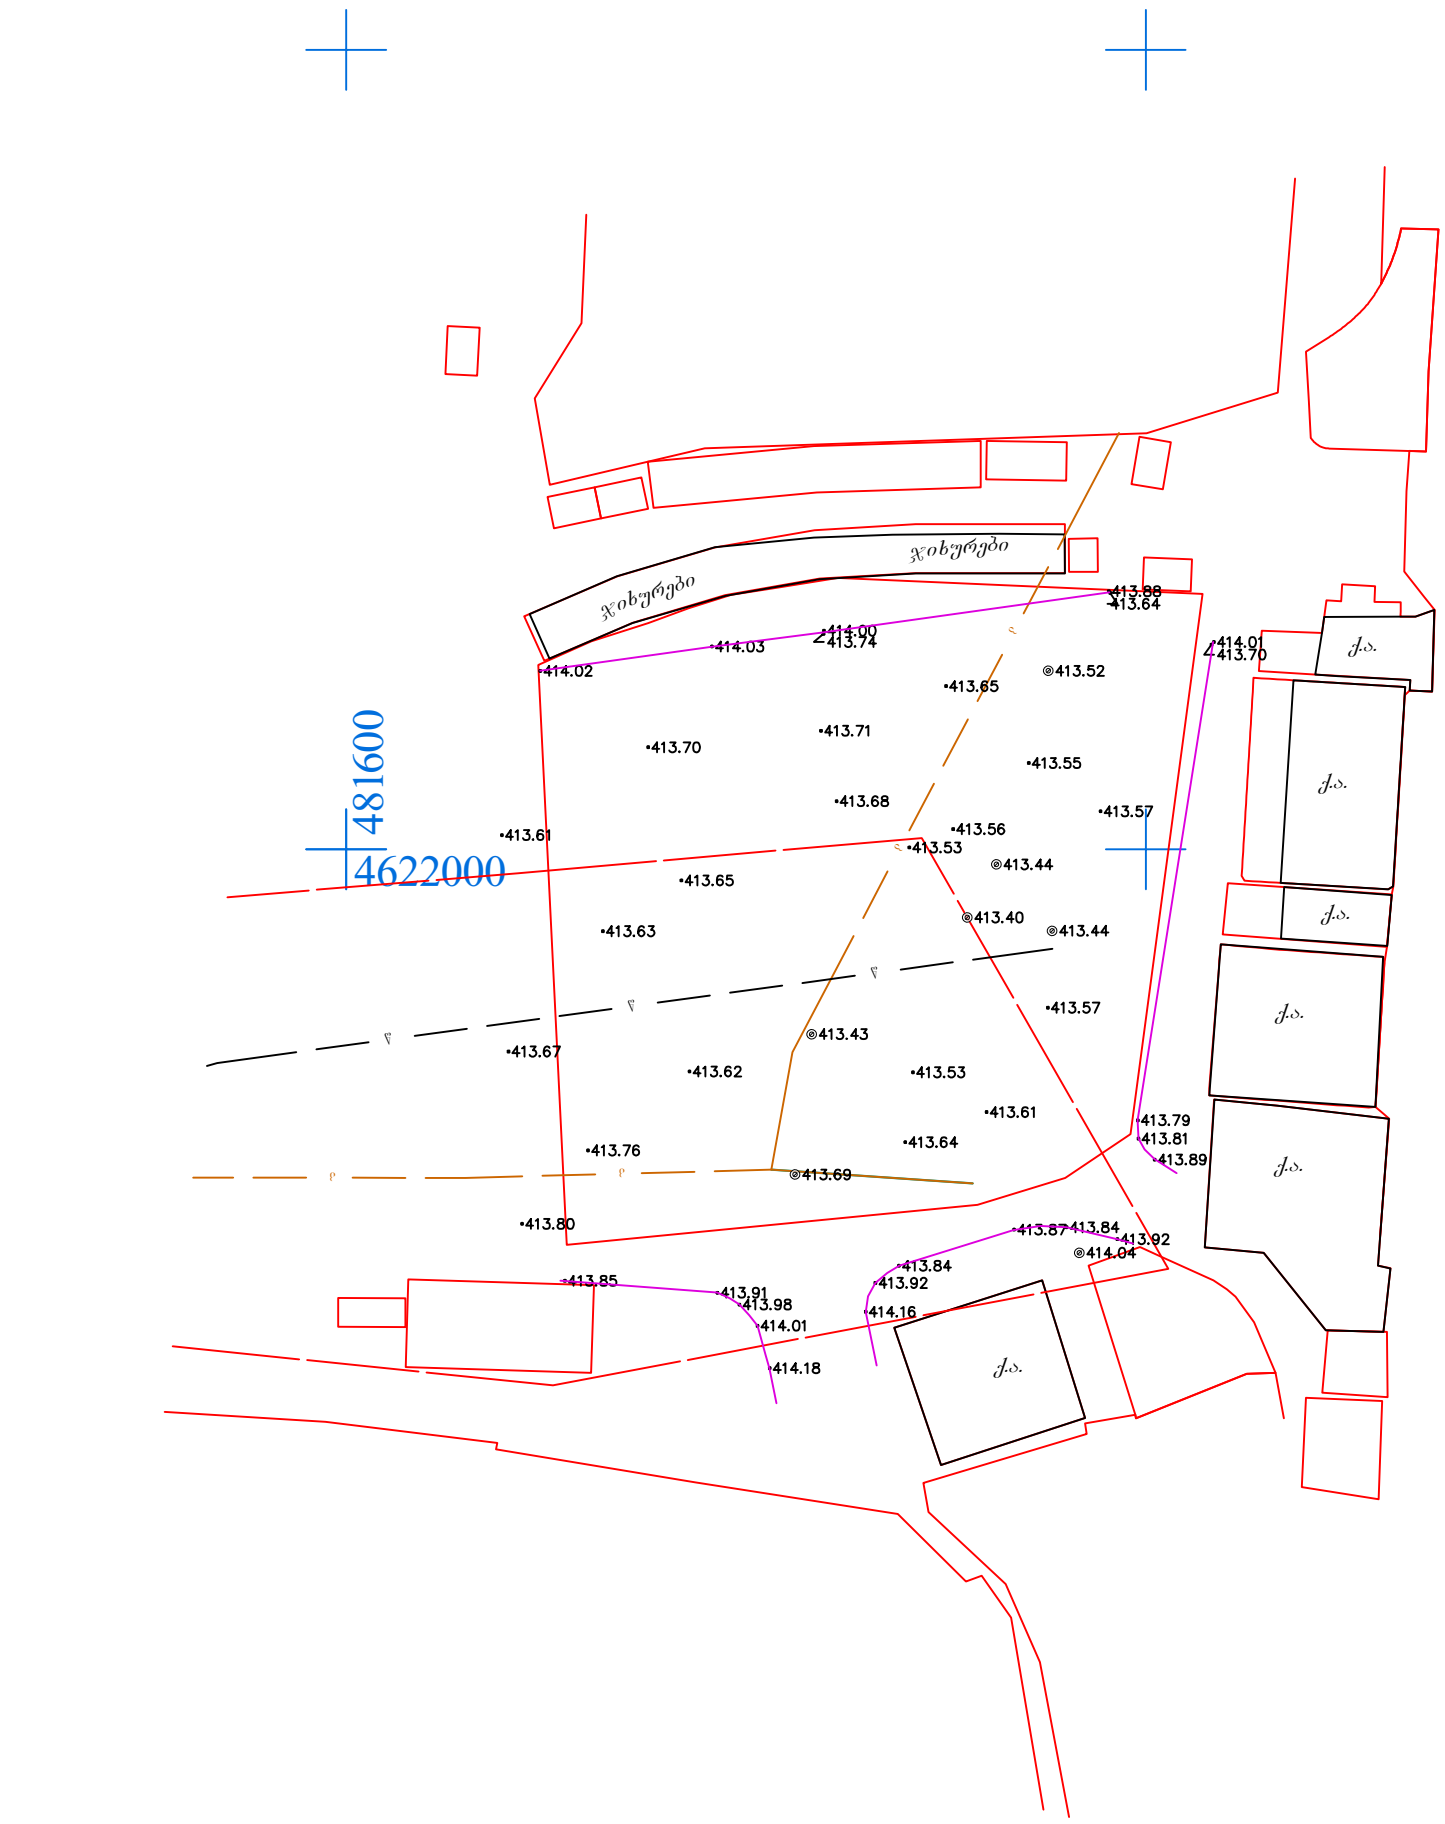

შენიშვნა: 1) მიწის სამუშაოების შესრულებისას შეატყობინეთ კომუნიკაციის წარმომადგენლებს

პირობითი აღნიშვნები

მიწისქვეშა კომუნიკაციები					
გაზის მილი	ნაკვეთის საზღვარი	ბუჩქი	ცოცხალი ღობე	კორექტირებული	შპს "ორიენტირი"
დენის კაბელი	შენობა	ვარდის ბუჩქი	ტრანსფორმატორი	რეგისტრირებული	ტელ: +995 599-74-32-12
კანალიზაცია	არკა	დაფნა	რადიო ან ტელე ანძა	ღობე	დირექტორი — ლ. ლაშაური
წყლის მილი	სერვიტუტი	სამეთვალყურეო ჭები	ლამპიონები	ბორდიური	შეასრულა — რ. ფირყულაშვილ
ჯავშირგაბმულობა	ფარდული	ძეგლი	ელექტრო ბოძი	ბეტონი	დამკვეთი
	კიბე	შადრევანი	რკინიგზა	კედელი	მისამართი — ქ. თბილისი, მუხროს სადგურ, დიდუბე-ს, ქვედა გასასვლელი
	ფოთლოვანი ხე	ონკანი	იზოჰიფსი	საყრდენი კედელი	
	წიწვოვანი ხე	წყარო ან ჭა	მთავარი იზოჰიფსი	ბილიკი	მასშტაბი 1:500 — 09.05.2019
	ხეხილის ხე	ბენზინგასამართი სადგური	კვეთა ყოველ 0.10 მ	გზის კონტური	
	პალმა			ფლატე	