ფასადი ღერძებში 1-9
მ 1:100

მაღალ ხარისხიანი
დეკორატიული ლესვა-ღებვა

მოთუთიებული
თუნუქით გადახურვა

R: 245
G: 248
B: 241



ლით. მოპირკეთების
რუხი ფერის
R: 65
G: 73
B: 76

წყლის საწრეტი მილი

ბეტონი

ი.მ.ნ. +25.60
ს.ზ.ნ. +25.50

8 სართული (ი.მ.ნ. +22.40)
ს.ზ.ნ. +22.30

7 სართული (ი.მ.ნ. +19.20)
ს.ზ.ნ. +19.10

6 სართული (ი.მ.ნ. +16.00)
ს.ზ.ნ. +15.90

5 სართული (ი.მ.ნ. +12.80)
ს.ზ.ნ. +12.70

4 სართული (ი.მ.ნ. +9.60)
ს.ზ.ნ. +9.50

3 სართული (ი.მ.ნ. +6.40)
ს.ზ.ნ. +6.30

2 სართული (ი.მ.ნ. +3.20)
ს.ზ.ნ. +3.10

1 სართული (ი.მ.ნ. +0.00)
ს.ზ.ნ. −0.10

2,028

ლითონის
კარები რუხი ფერის

ლითონის
ვიტრაჟი რუხი ფერის

ლით. ბადე

1,064

640 | 520 | 670 | 660 | 660 | 400 | 310

1 | 2 | 3 | 5 | 6 | 7 | 8 | 9

ბეტონის დეკორატიული
ტრავერტინის ქვა

R: 209
G: 199
B: 197

ბეტონის დეკორატიული
ტრავერტინის ქვა რუხი ფერის

R: 185
G: 185
B: 185

გ – გათბობის ქვაბის აირგამწოვი მილი

არქიტექტურული ნაწილი

შენიშვნები:
ზომები მოცემულია სანტიმეტრებში,ხოლო სართულის ნიშნულები მეტრებში

პირობითი აღნიშვნები:

±0.00 იატაკის ნიშნული ჭრილზე

1▲ ▲1 ჭრილის ხაზი

გ ღერძის ხაზი

მრავალბინიანი საცხოვრებელი სახლი ქ.თბილისში, ჭინჭარაულის ქ. №8-ში.
ს/ქ 01.19.34.004.076

საპროექტო ორგანიზაცია
შ.პ.ს. "არქ ჯი"
ს.კ. №: 405179587
ruskagersamia@gmail.com

დამკვეთი: შპს თმბ გრუპი
ს.კ. № 206107559

თანამდებობა	გვარი	ხელმოწერა
დირექტორი	რ. გერსამია	
არ. პროექტორები:	ვ. რევიშვილი	
	ლ. ახალაძე	
	რ. გერსამია	
შესასრულა:	ი. რევიშვილი	

ფასადი ღერძებში 1-9 მ 1:100

სტადია	მასშტაბი	ფორმატი	ფურცელი	ფურცლები
მ.პ.	1:100	A-1	17	24

დაკვეთა № 03/18

ფასადი ღერძებში 9-1
მ 1:100

მაღალ ხარისხიანი
დეკორატიული ლესვა-ღებვა

R: 245
G: 248
B: 241

მეტალო პლასტმასის
ვიტრაჟი თეთრი
ფერის

მოთუთიებული
თუნუქის გადახურვა

ლით. მოპირკეთებული
რუხი ფერის

R: 65
G: 73
B: 76

წყლის საწრეტი მილი

ბეტონი

ბეტონის დეკორატიული
ტრავერტინის ქვა

R: 209
G: 199
B: 197

ბეტონის დეკორატიული
ტრავერტინის ქვა რუხი ფერის

R: 185
G: 185
B: 185

გ - გათბობის ქვაბის აირგამწოვი მილი



არქიტექტურული ნაწილი		
შენიშვნები: ზომები მოცემულია სანტიმეტრებში,ხოლო სართულის ნიშნულები მეტრებში		
პირობითი აღნიშვნები:		
±0.00 იატაკის ნიშნული ჭრილზე		
1▲ — ▲1 ჭრილის ხაზი		
გ ღერძის ხაზი		
მრავალბინიანი საცხოვრებელი სახლი ქ.თბილისში, ქნინძმარაულის ქ. №8-ში. ს/ქ 01.19.34.004.076		
საპროექტო ორგანიზაცია შ.პ.ს. "არქ ჯი" ს.კ. № 405179587 ruskagersamia@gmail.com		
დამკვეთი: შპს თმბ გრუპი ს.კ. № 206107559		
შემმოწმებელი	გ.გარი	ხელმოწერა
დირექტორი	რ. გერსამია	
არ. პროექტორები:	ვ. რევიშვილი	
	ლ. აბაშიძე	
	რ. გერსამია	
შესრულა:	ი. რევიშვილი	

ფასადი ღერძებში 9-1 მ 1:100

სტადია	მასშტაბი	ფორმატი	ფურცელი	ფურცლები
მ.პ.	1:100	A-1	18	24

დაკვეთა № 03/18

ფასადი ღერძებში ა-დ
მ 1:100

მოთუთიებული თუნუქის გადახურვა

ლით. მოპირკეთების ფერის
R: 65
G: 73
B: 76

ბეტონის დეკორატიული ტრავერტინის ქვა
R: 209
G: 199
B: 197

მაღალ ხარისხიანი დეკორატიული ლესვა-ღებვა
R: 245
G: 248
B: 241

ბეტონის დეკორატიული ტრავერტინის ქვა რუხი ფერის
R: 185
G: 185
B: 185

ბეტონი

წყლის საწრეტი მილი

23.5 მ²

28.10	
27.90	
27.10	
26.60	26.60
26.40	26.40
25.60	25.33
25.33	
25.00	24.00
22.40	22.40
22.40	22.13
22.13	
21.80	20.80
19.20	19.20
19.20	18.93
18.93	
18.60	17.60
16.00	16.00
16.00	15.73
15.73	
15.40	14.40
12.80	12.80
12.80	12.53
12.53	
12.20	11.20
10.60	10.60
10.40	
9.60	9.33
9.33	
9.00	8.00
7.40	7.40
6.40	6.13
6.13	
5.80	4.80
4.20	4.20
3.20	2.93
2.93	
2.60	2.60
1.80	1.60
1.60	0.40
0.80	
±0.00	-0.60
-0.60	
-0.80	
-0.90	
-1.42	
-1.56	
-2.04	
-1.89	
-3.00	
-3.80	

ი.მ.ნ. +25.60
ს.ზ.ნ. +25.50

8 სართული (ი.მ.ნ. +22.40)
ს.ზ.ნ. +22.30

7 სართული (ი.მ.ნ. +19.20)
ს.ზ.ნ. +19.10

6 სართული (ი.მ.ნ. +16.00)
ს.ზ.ნ. +15.90

5 სართული (ი.მ.ნ. +12.80)
ს.ზ.ნ. +12.70

4 სართული (ი.მ.ნ. +9.60)
ს.ზ.ნ. +9.50

3 სართული (ი.მ.ნ. +6.40)
ს.ზ.ნ. +6.30

2 სართული (ი.მ.ნ. +3.20)
ს.ზ.ნ. +3.10

1 სართული (ი.მ.ნ. +0.00)
ს.ზ.ნ. -0.10

797	540			
500	225	425	500	
ა	ბ	ბ'	გ	დ

არქიტექტურული ნაწილი

შენიშვნები:
ზომები მოცემულია სანტიმეტრებში,ხოლო სართულის ნიშნულები მეტრებში

პირობითი აღნიშვნები:

±0.00 იატაკის ნიშნული ჭრილზე

1▲ ▲1 ჭრილის ხაზი

ღერძის ხაზი

მრავალბინიანი საცხოვრებელი სახლი ქ.თბილისში, ქნინძმარაულის ქ. №8-ში.
ს/კ 01.19.34.004.076

საპროექტო ორგანიზაცია
შ.პ.ს. "არქ ჯი"
ს.კ. № 405179587
ruskagersamia@gmail.com

დამკვეთი: შპს თმგ გრუპი
ს.კ. № 206107559


თანამდებობა	გვარი	ხელმოწერა
დირექტორი	რ. გერსამია	
პრ. ავტორები:	ვ. რევიშვილი	
	ლ. აბდალაძე	
	რ. გერსამია	
შეასრულა:	ი. რევიშვილი	

ფასადი ა-დ მ 1:100

სტადია	მასშტაბი	ფორმატი	ფურცელი	ფურცლები
მ.პ.	1:100	A-2	19	24

დაკვეთა № 03/18

ფასადი ღერძებში დ–ა
მ 1:100

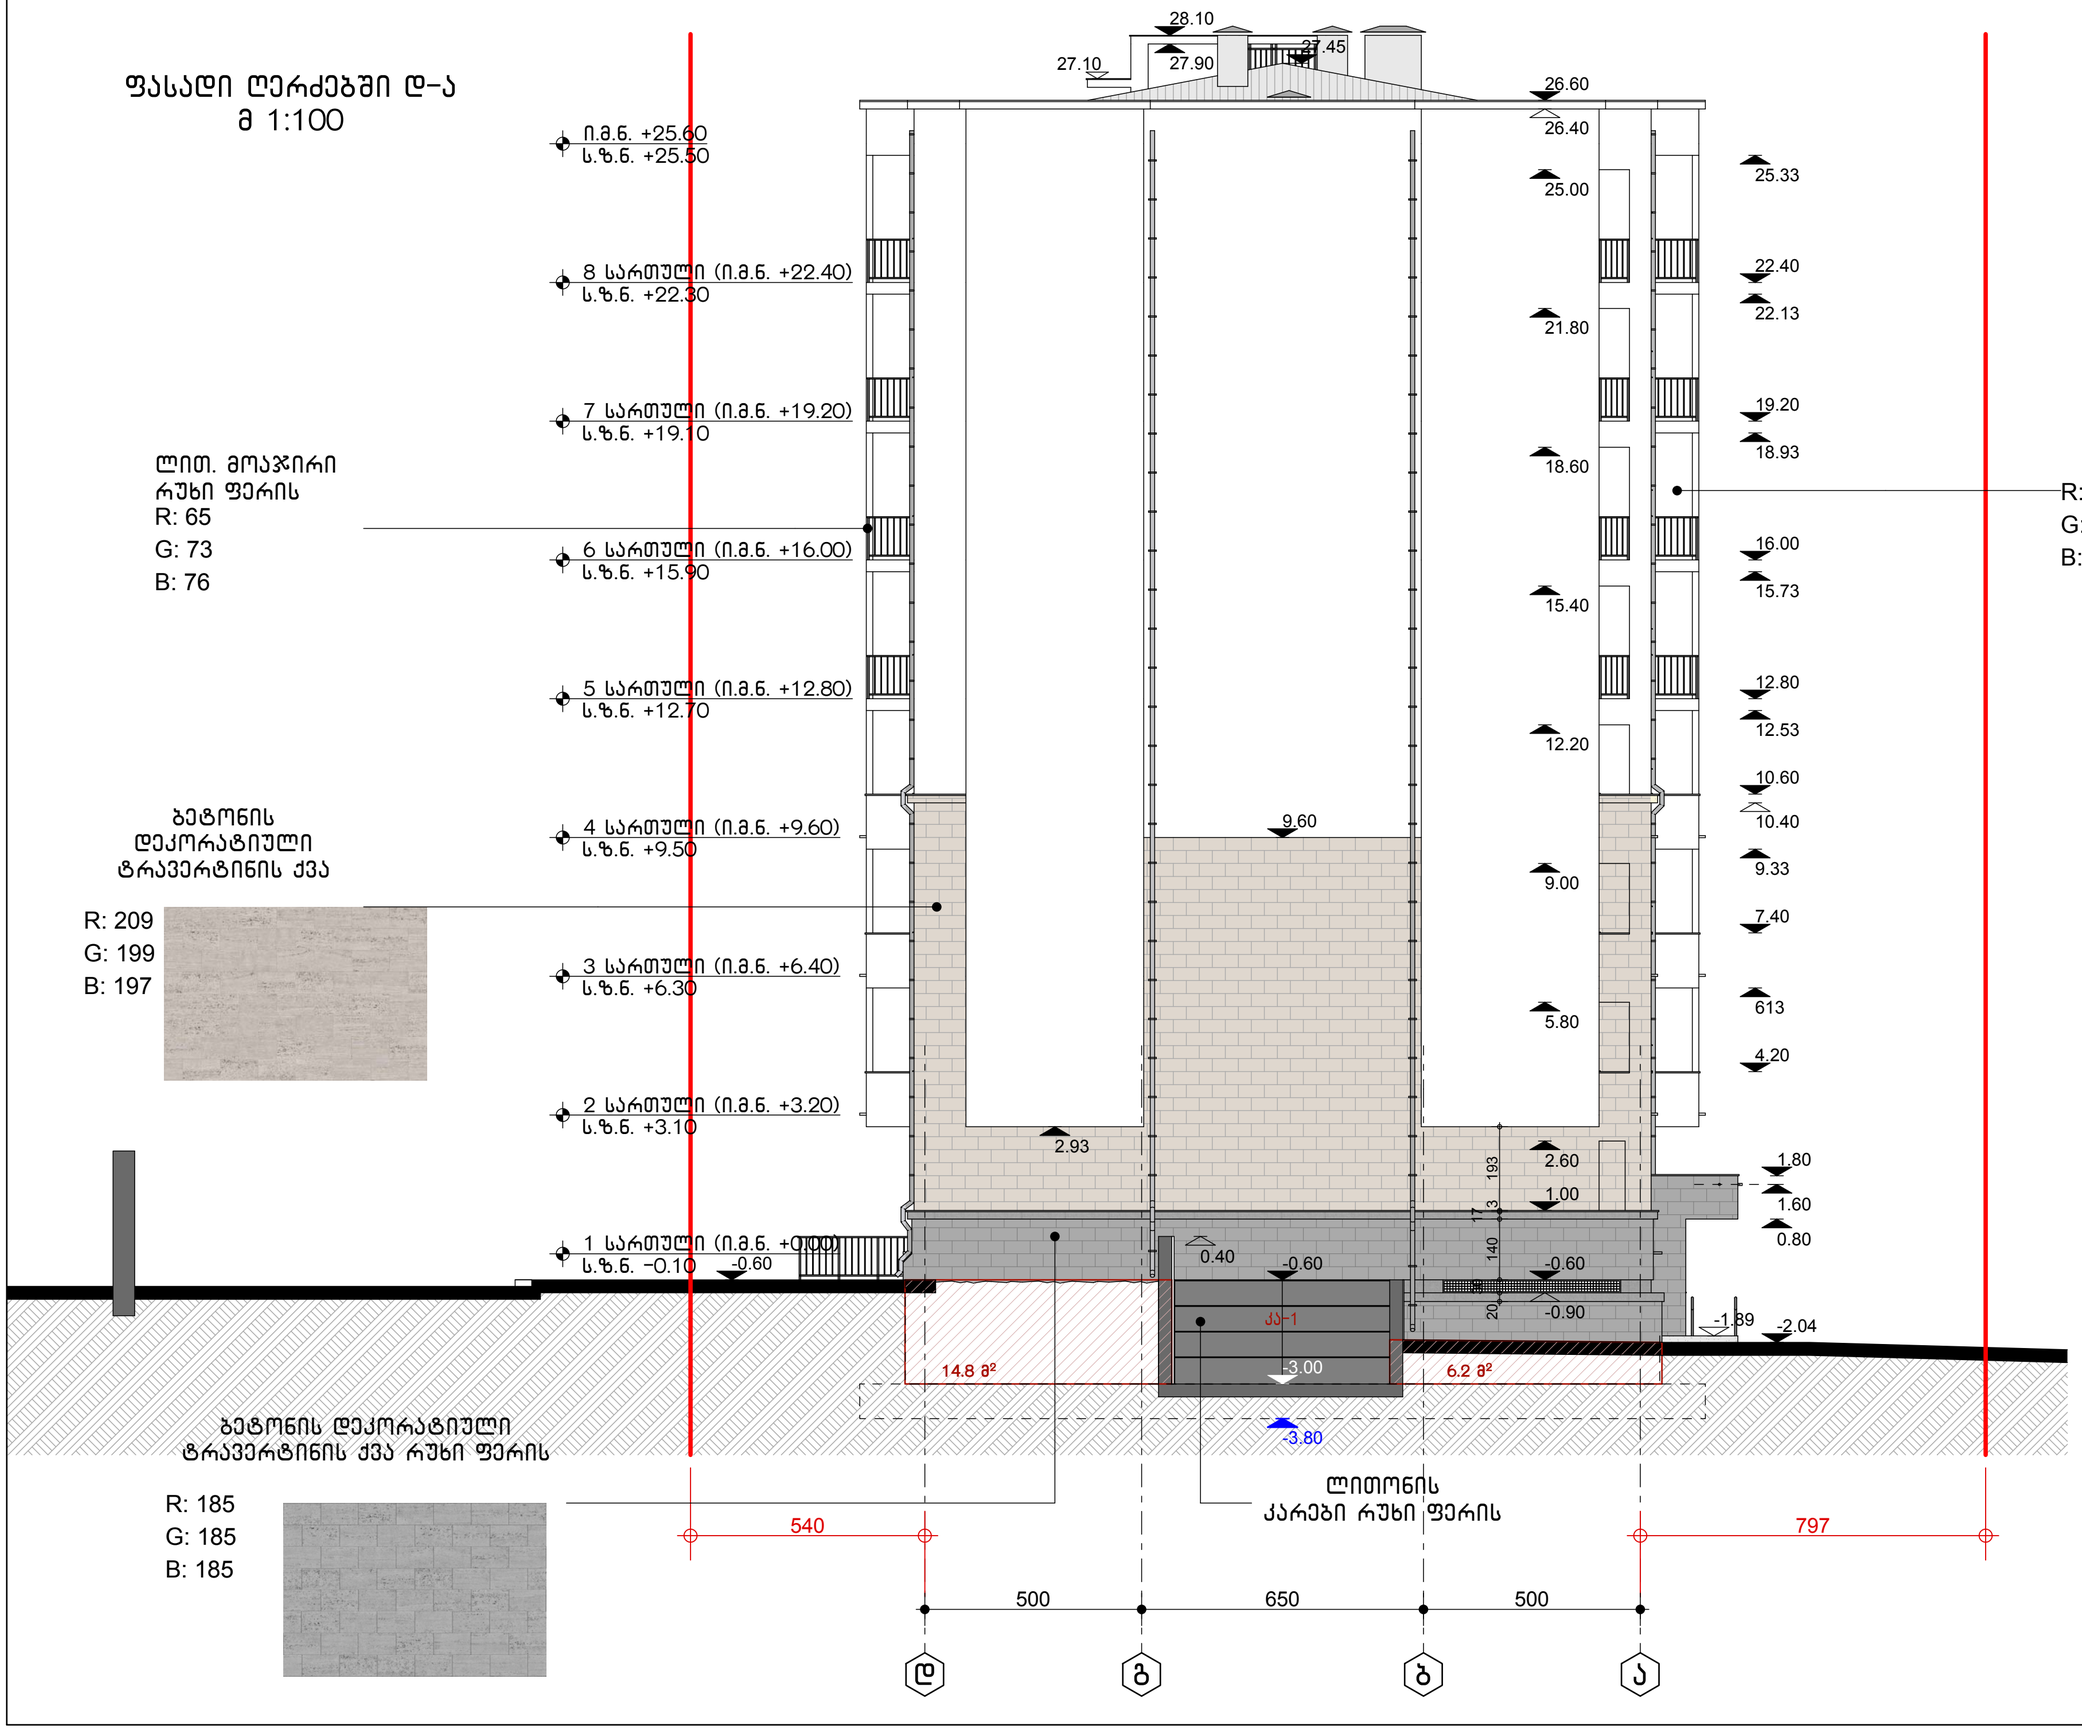

ლით. მოპრიალებული
რუხი ფერის
R: 65
G: 73
B: 76

მაღალ ხარისხიანი
დეკორატიული ლესვა–ღებვა
R: 245
G: 248
B: 241

ბეტონის
დეკორატიული
ტრავერტინის ქვა
R: 209
G: 199
B: 197

ბეტონის დეკორატიული
ტრავერტინის ქვა რუხი ფერის
R: 185
G: 185
B: 185

ლითონის
კარები რუხი ფერის

არქიტექტურული ნაწილი

შენიშვნები:
ზომები მოცემულია სანტიმეტრებში,ხოლო სართულის ნიშნულები მეტრებში

პირობითი აღნიშვნები:

±0.00 იატაკის ნიშნული ჭრილზე

1▲ ▲1 ჭრილის ხაზი

ღერძის ხაზი

მრავალბინიანი საცხოვრებელი სახლი
ქ.თბილისში, ქნინძმარაულის ქ. №8–ში.
ს/კ 01.19.34.004.076

საპროექტო ორგანიზაცია
შ.პ.ს. "არქ ჯგი"
ს.კ. № 405179587
ruskagersamia@gmail.com

დამკვეთი: შპს თმგ გრუპი
ს.კ. № 206107559

თანამდებობა	გვარი	ხელმოწერა
დირექტორი	რ. გერსამია	
პრ. ავტორები:	ვ. რევიშვილი	
	ლ. აბდალაძე	
	რ. გერსამია	
შეასრულა:	ი. რევიშვილი	

ფასადი დ–ა მ 1:100

სტადია	მასშტაბი	ფორმატი	ფურცელი	ფურცლები
მ.პ.	1:100	A-2	20	24

დაკვეთა № 03/18