სარდაფის გეგმა -3.40 ნიშნულზე
მ. 1:100

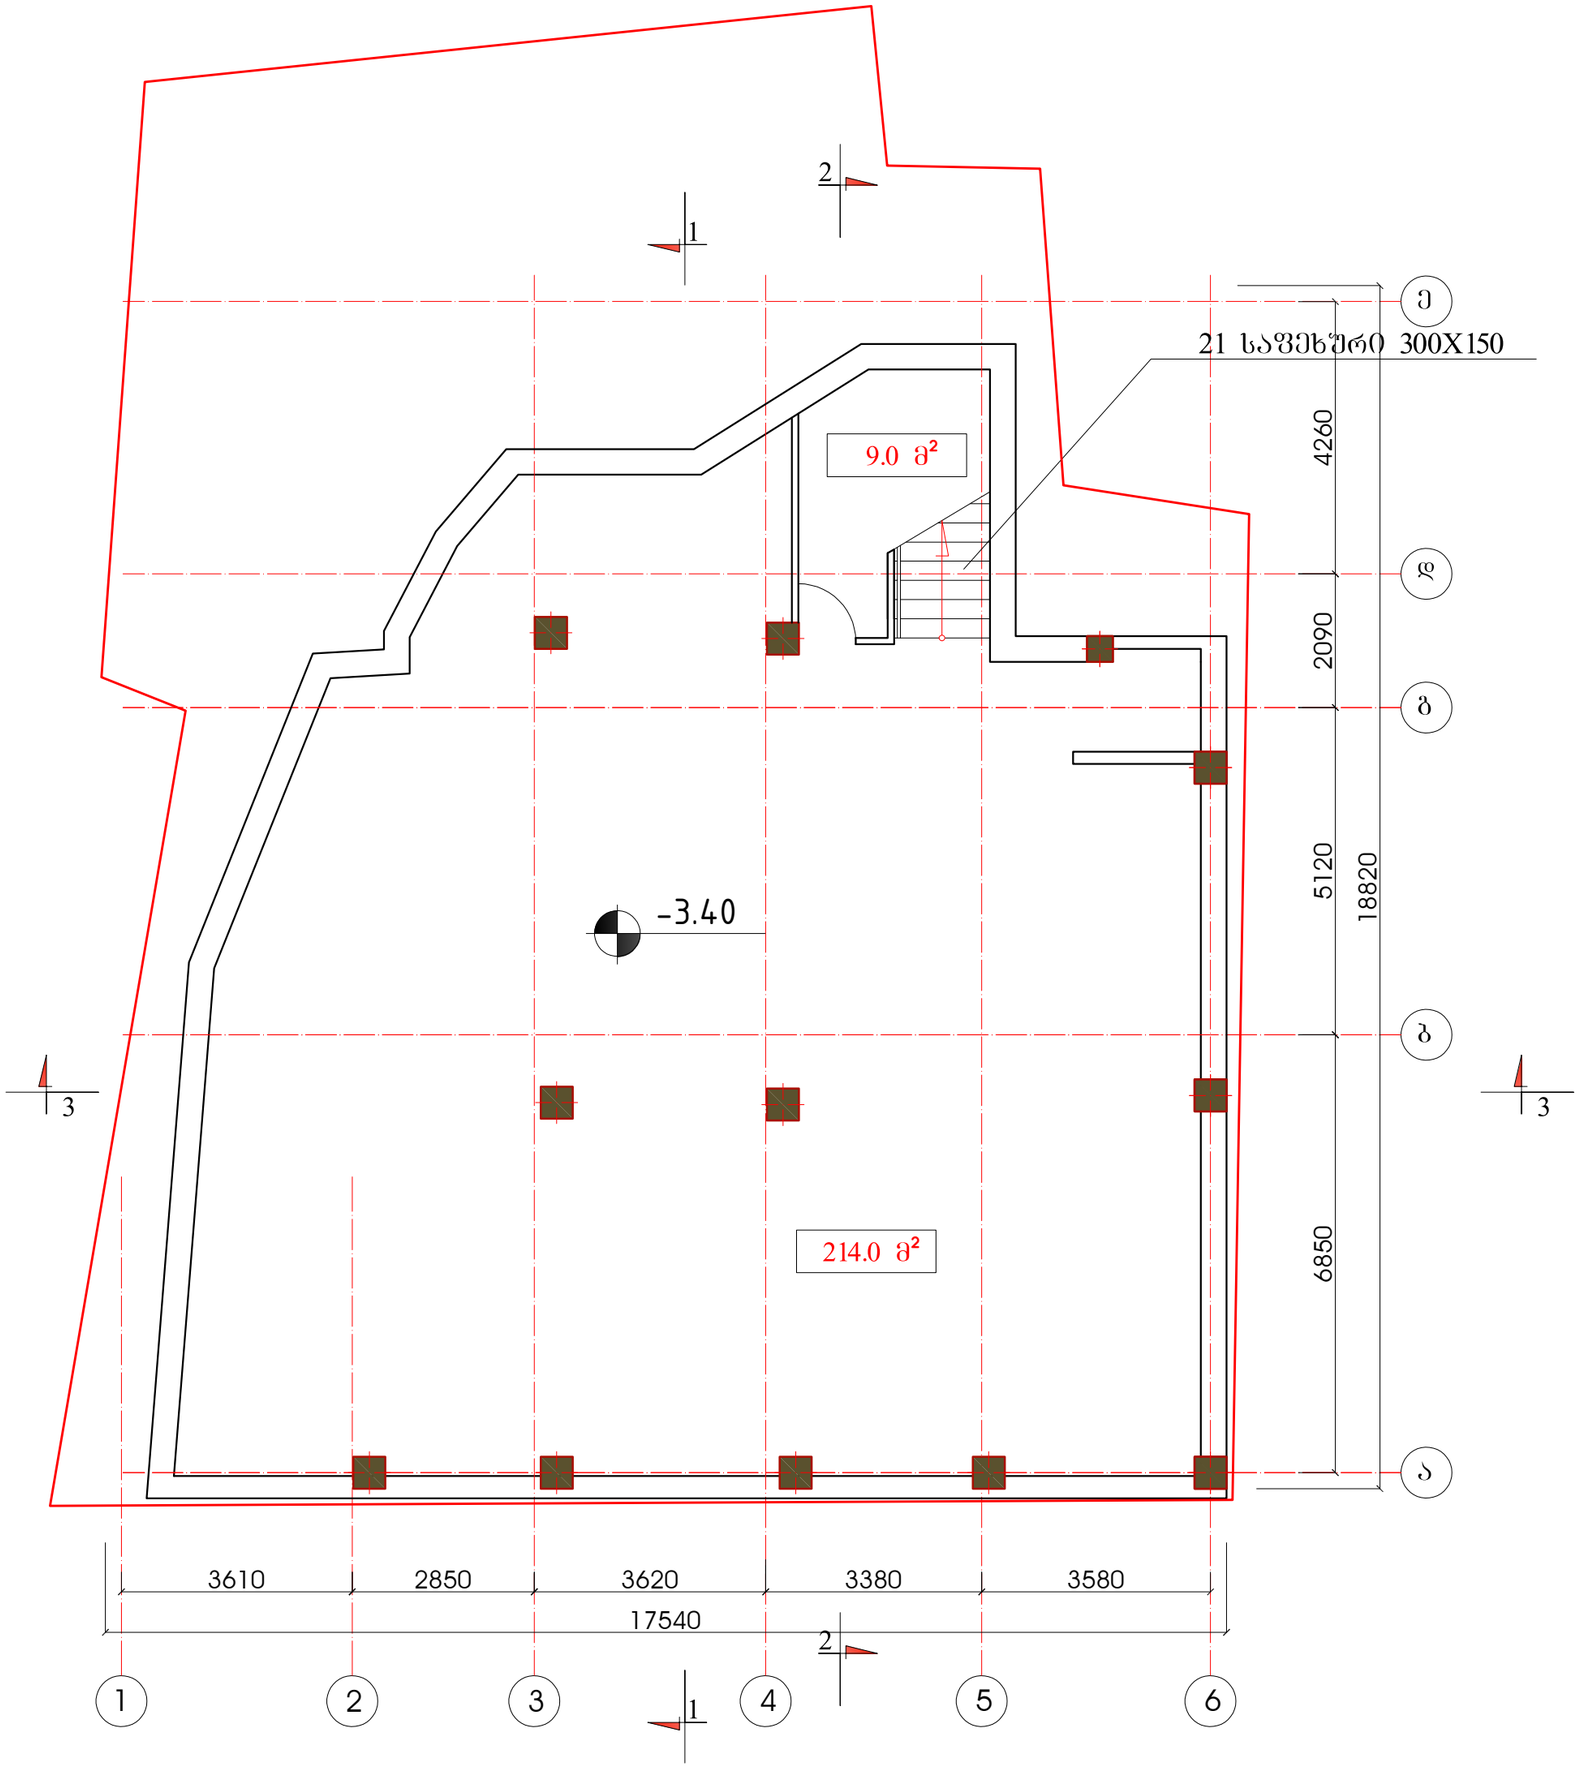

თანამდებობა	გვარი	ხელმოწერა	საფუძველი შენობა ქ. თბილისში ქეთევან წამებულის გამზ. N5					
ხელმძღვანელი	ა. მგალობლიშვილი							
პრ. მთ. არქ.	ა. სულაბერიძე		გეგმა მ. 1:100					
პრ. მთ. ინჟ.	თ. მშველიძე							
დაამუშავა	ა. სულაბერიძე		სტადია	ფურც.	ფურც-ბი	დაკვ. N	შ. ა. ხ. შეთმა	
			მ. პ.					

I სართულის გეგმა 0.00 ნიშნულზე
მ. 1:100

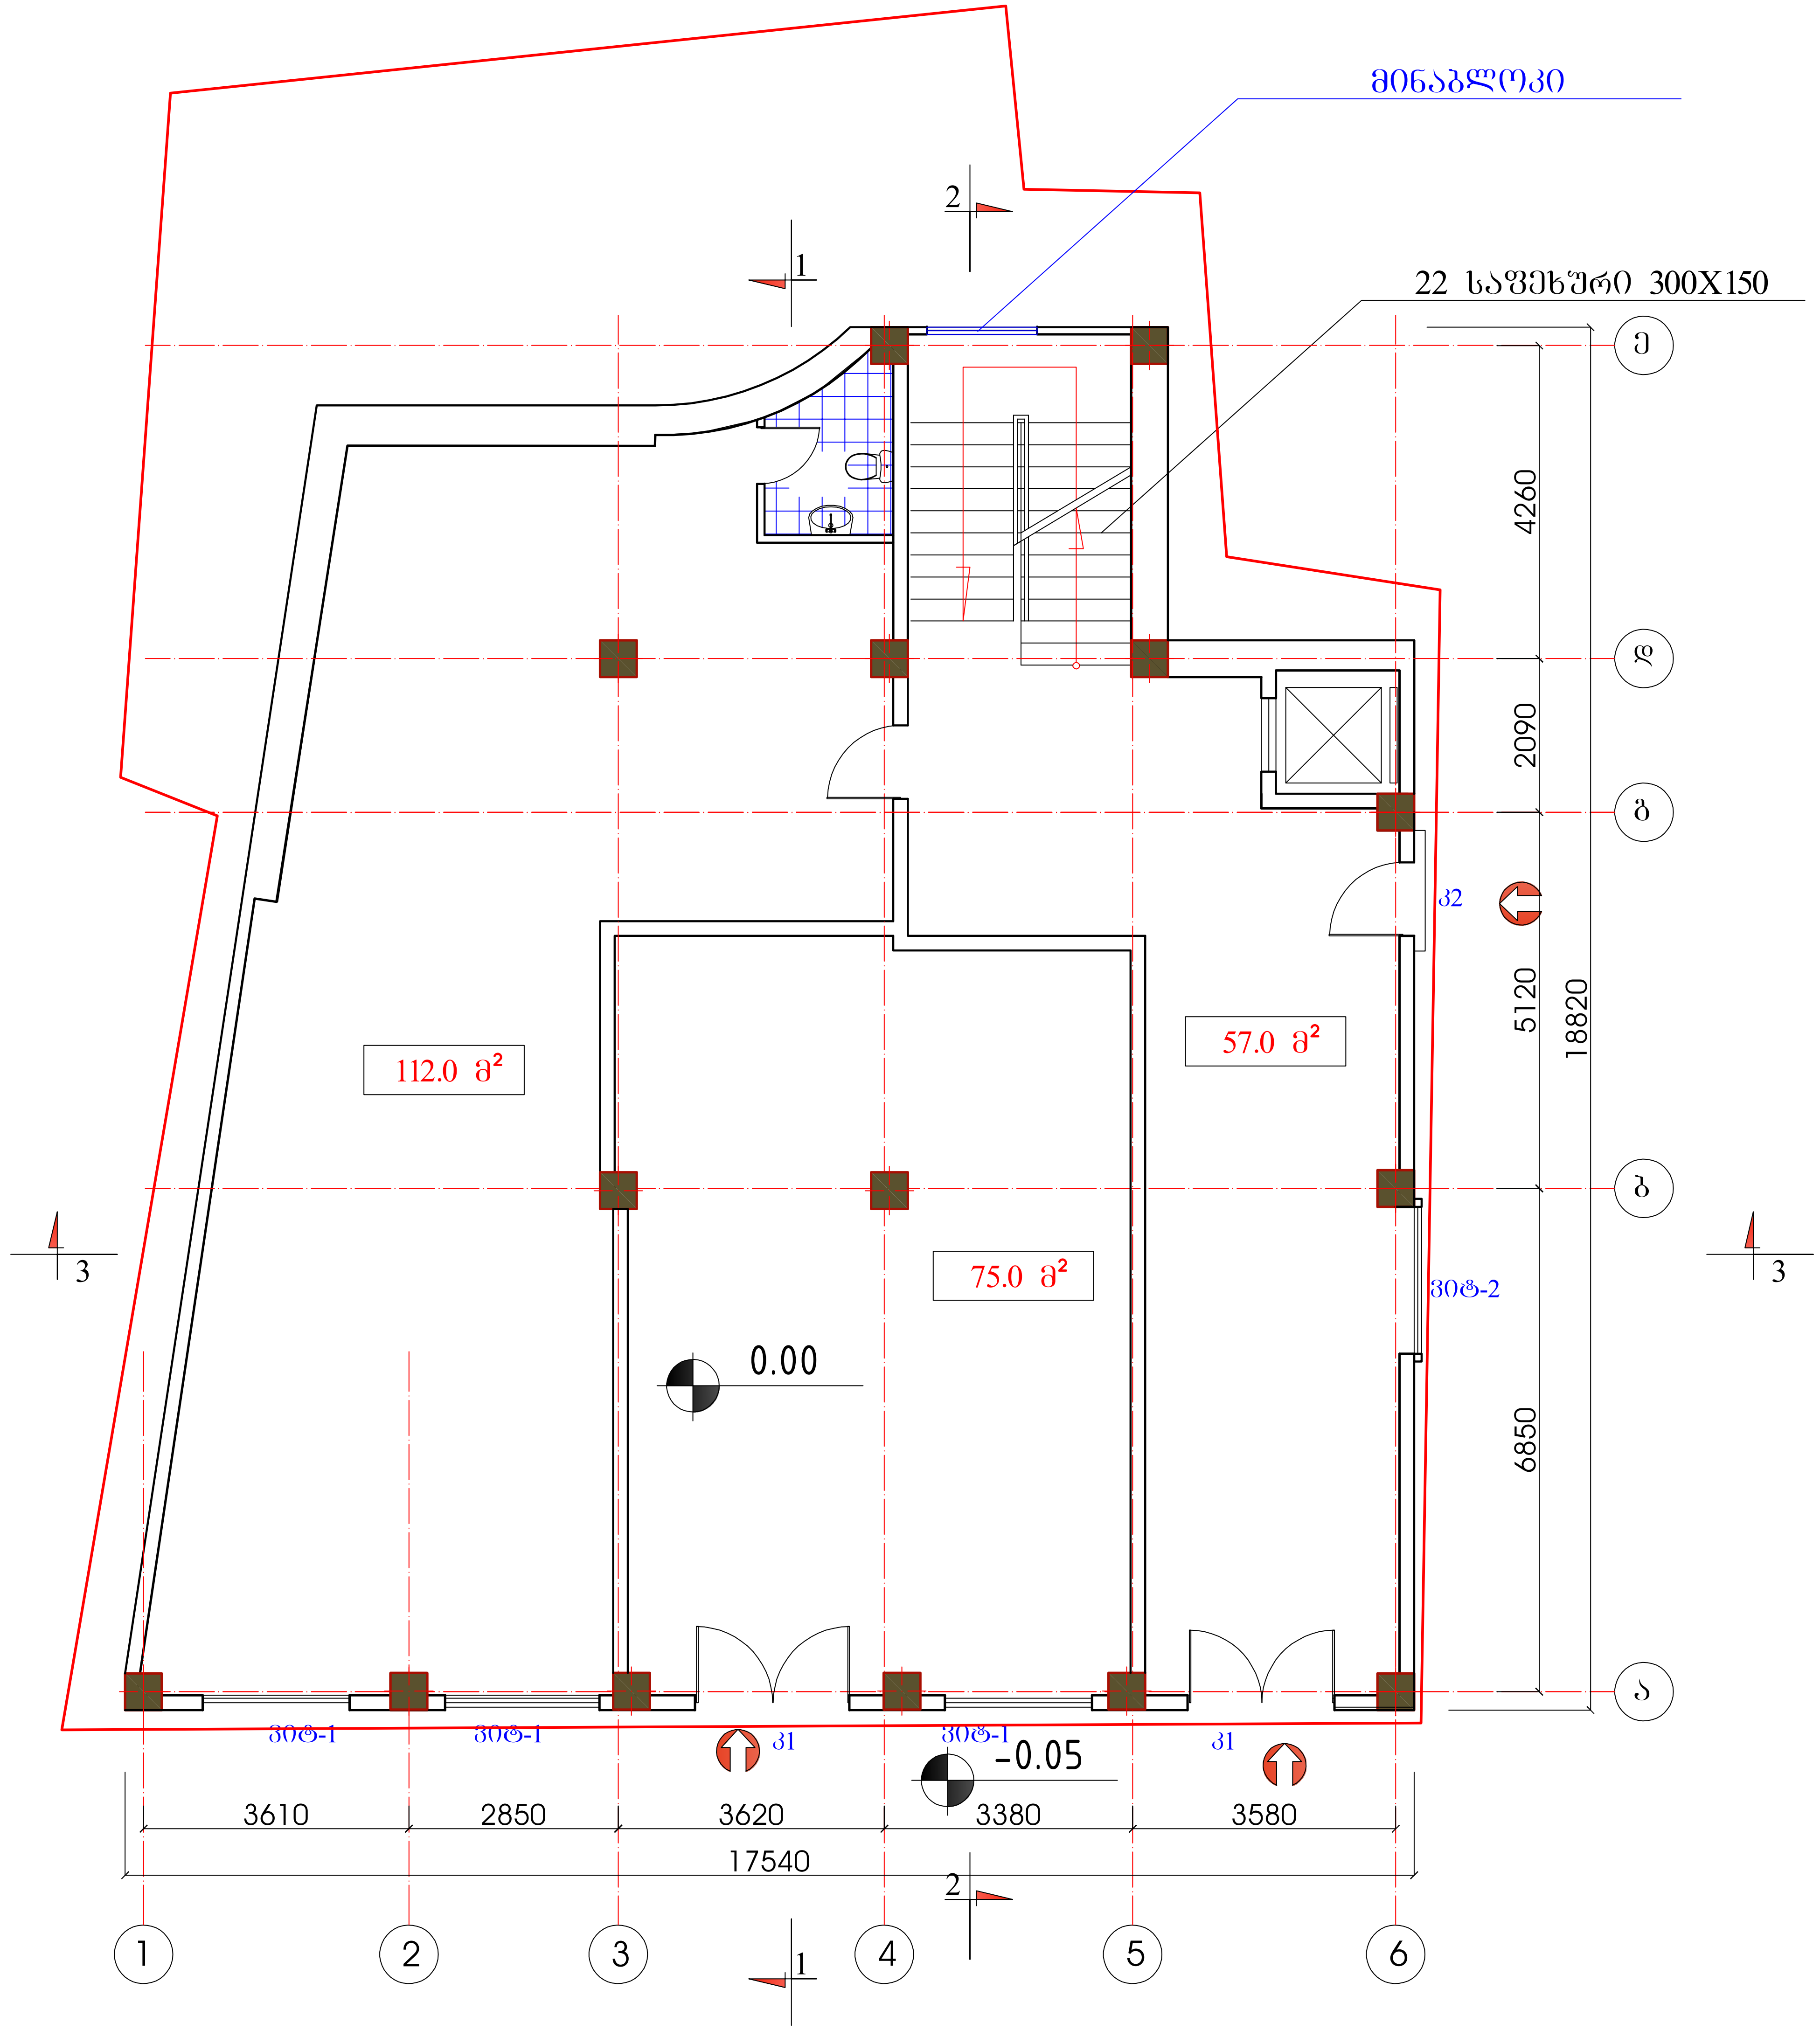



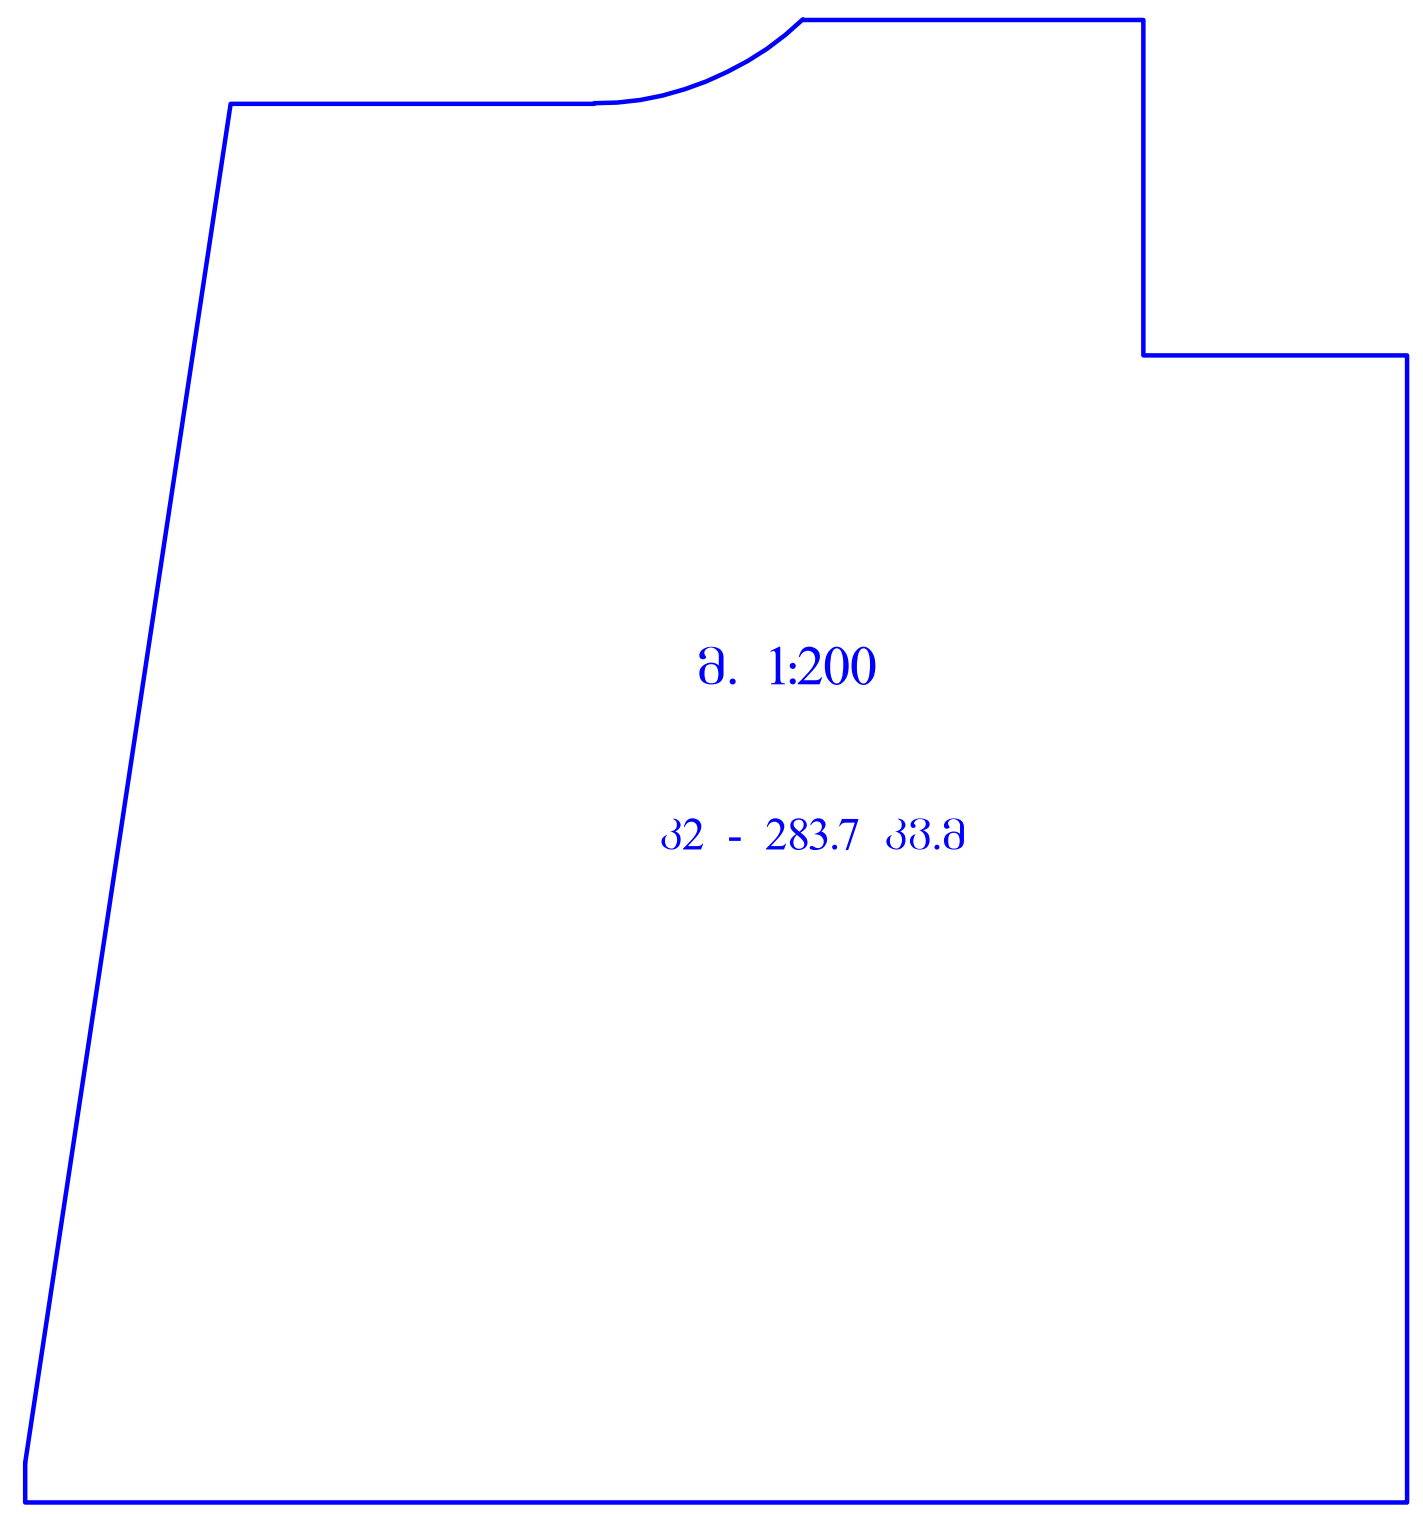

თანამდებობა	გვარი	ხელმოწერა	საოფისე შენობა ქ. თბილისში ქეთევან წამებულის გამზ. N5				
ხელმძღვანელი	ა. მგალობლიშვილი						
პრ. მთ. არქ.	ა. სულაბერიძე		გეგმა მ. 1:100				4MA architects
პრ. მთ. ინჟ.	თ. მშველიძე						
დაამუშავა	ა. სულაბერიძე		სტადია	ფურც.	ფურც-ბი	დაკვ. N	შ. პ. ს. ფორმა
			მ. პ.				

II სართულის გეგმა 3.50 ნიშნულზე
მ. 1:100

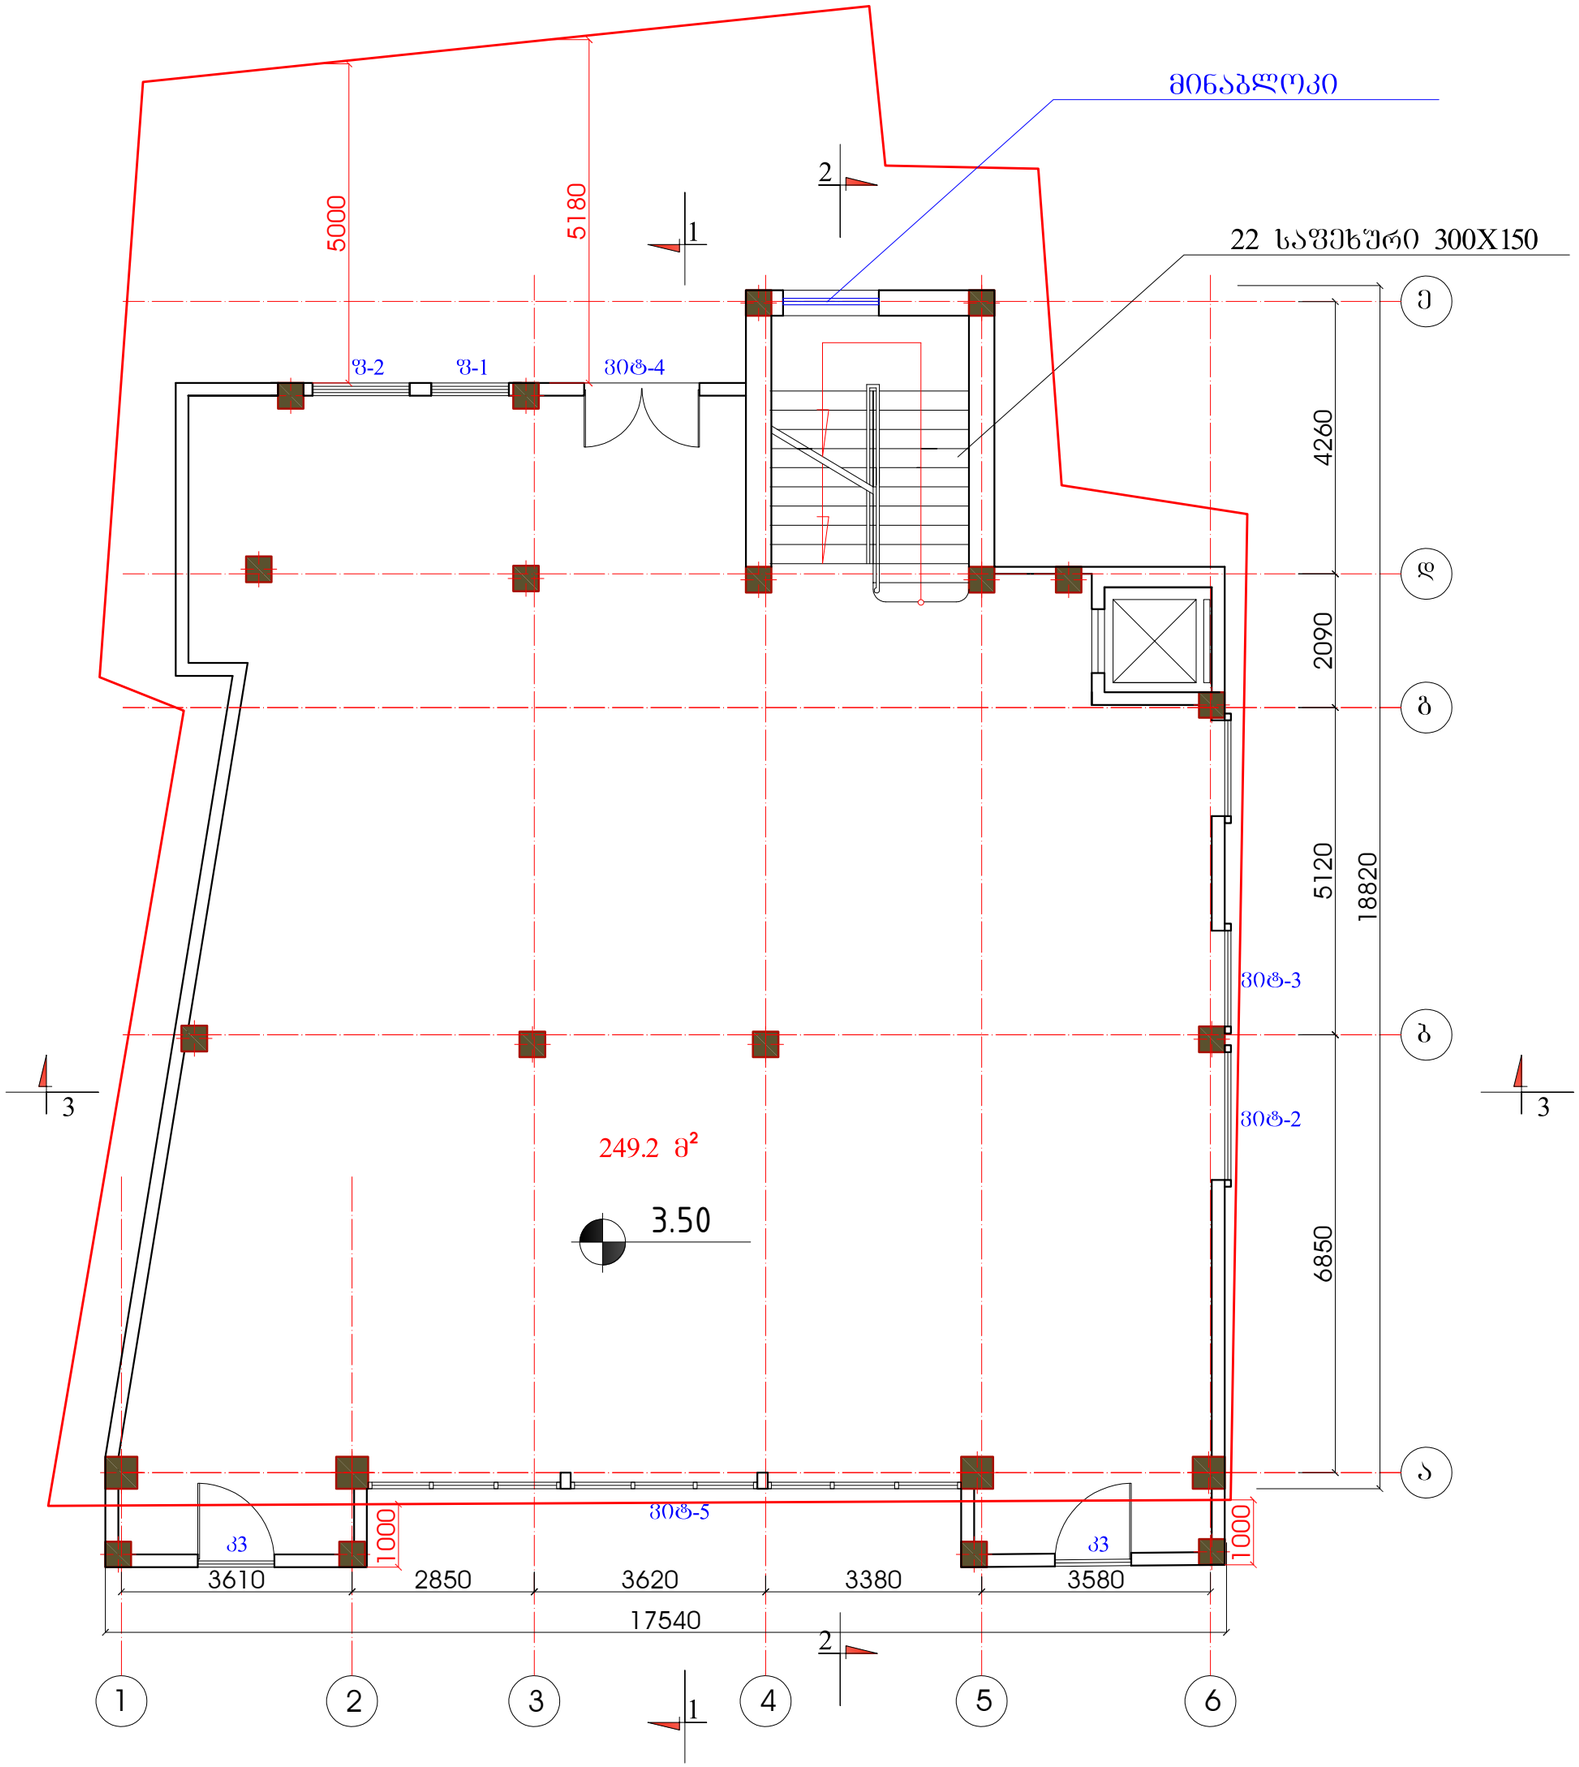

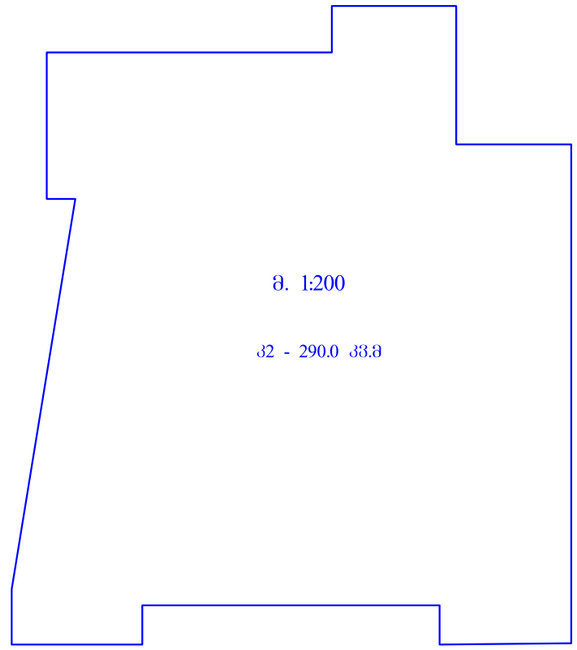

თანამდებობა	გვარი	ხელმოწერა	ხაოფხე შენობა ქ. თბილისში ქეთევან წამებულის ბაძგ. N5					
ხელმძღვანელი	ა. მგალობლიშვილი							
პრ. მთ. არქ.	ა. ხელაბერიძე		გეგმა მ. 1:100					
პრ. მთ. ინჟ.	თ. შუშელიძე							
დაამუშავა	ა. ხელაბერიძე		ხტაღია	ფურც.	ფურც-ბი	დაკვ. N	შ. ა. ხ. ფორმა	
			მ. ა.					

III სართულის გეგმა 6.80 ნიშნულზე
მ. 1:100

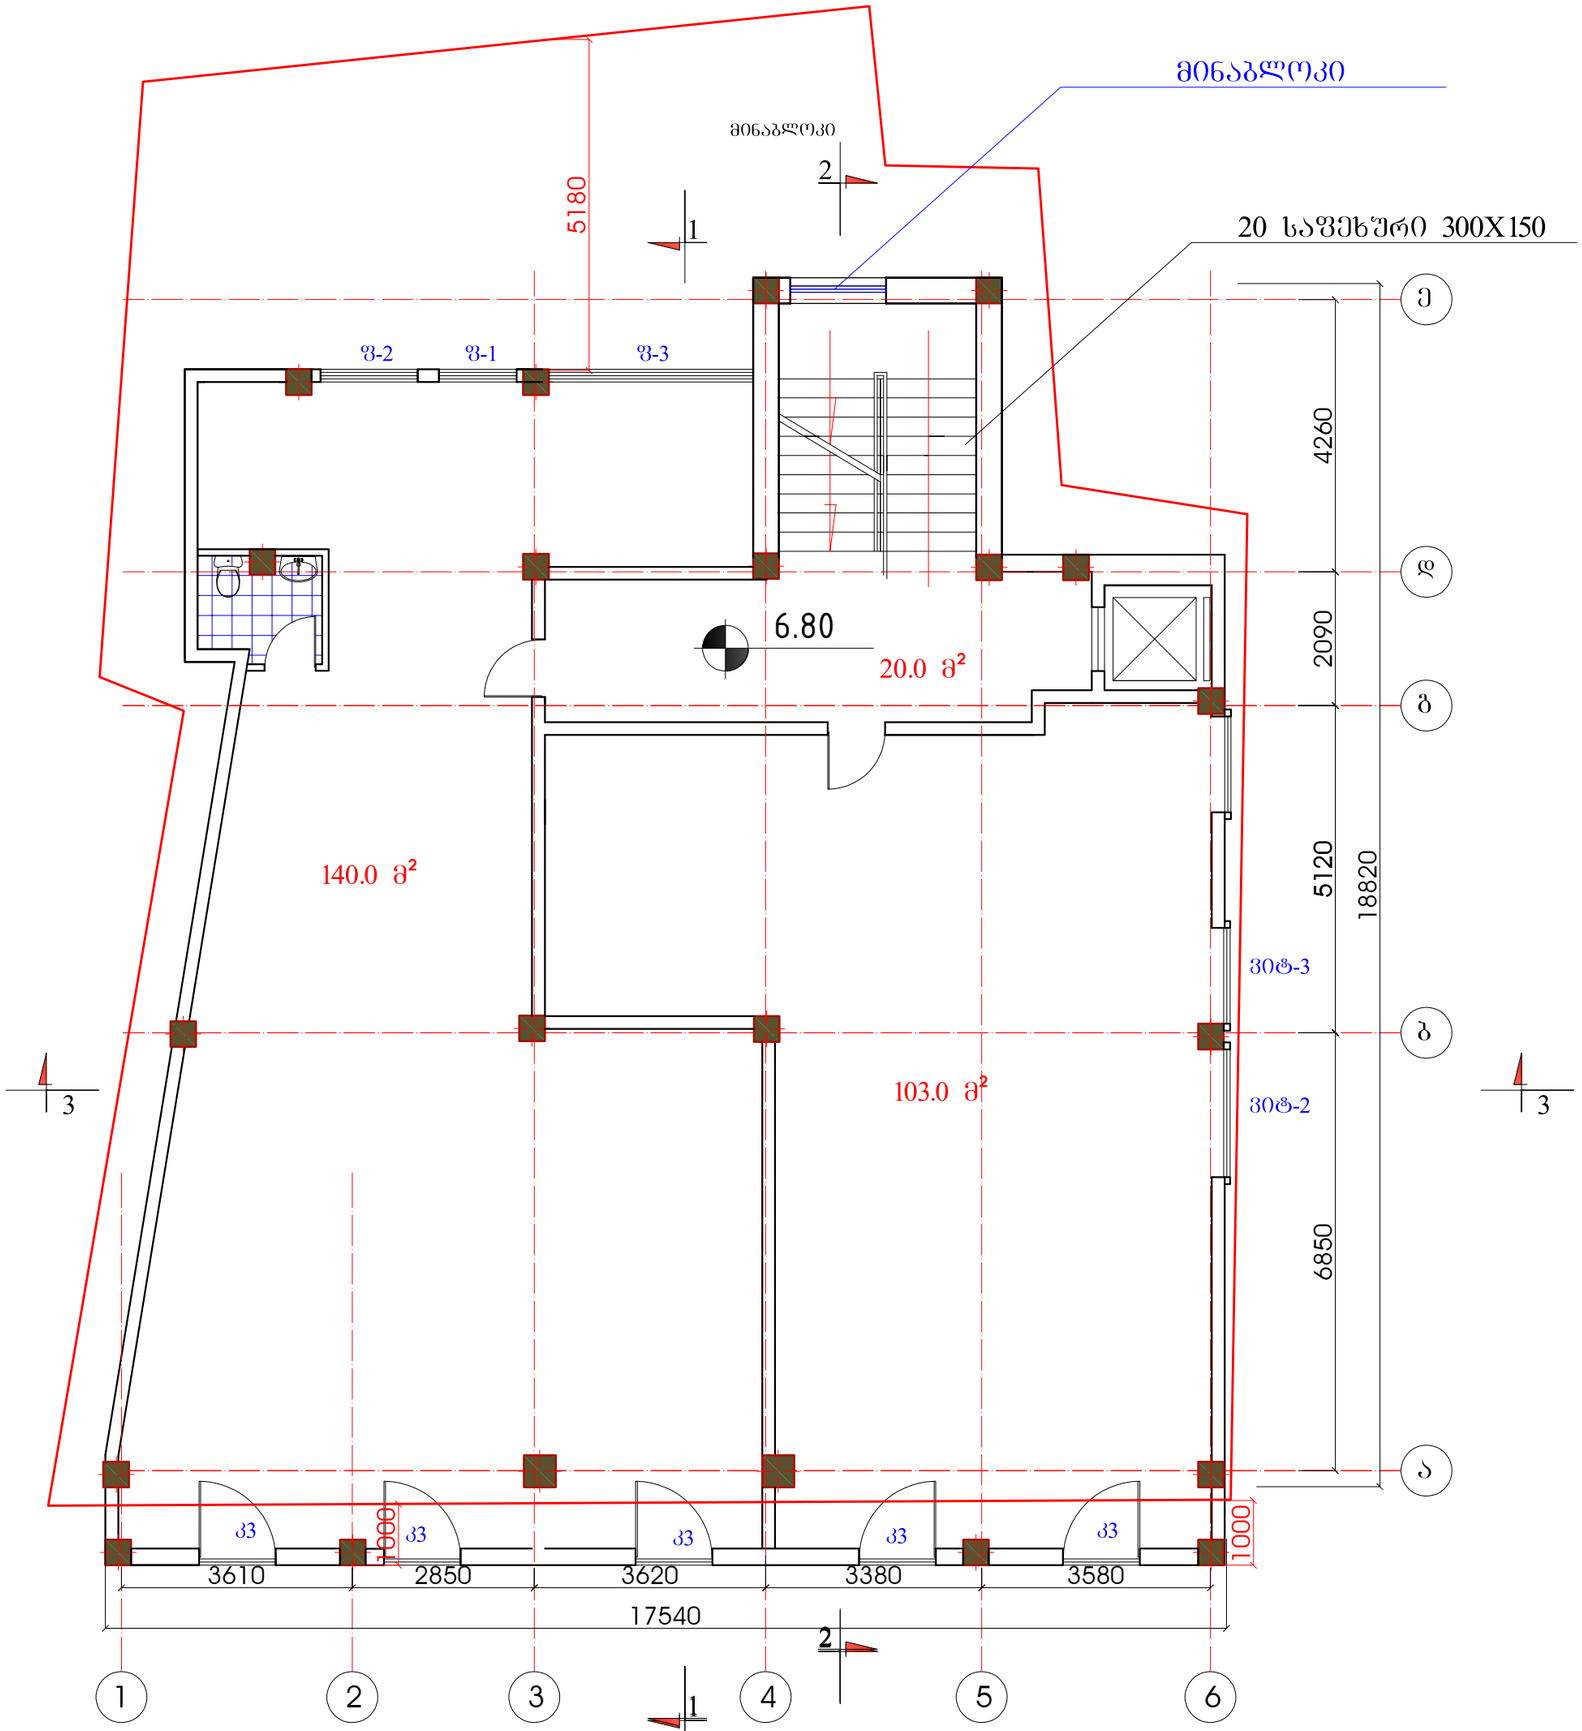

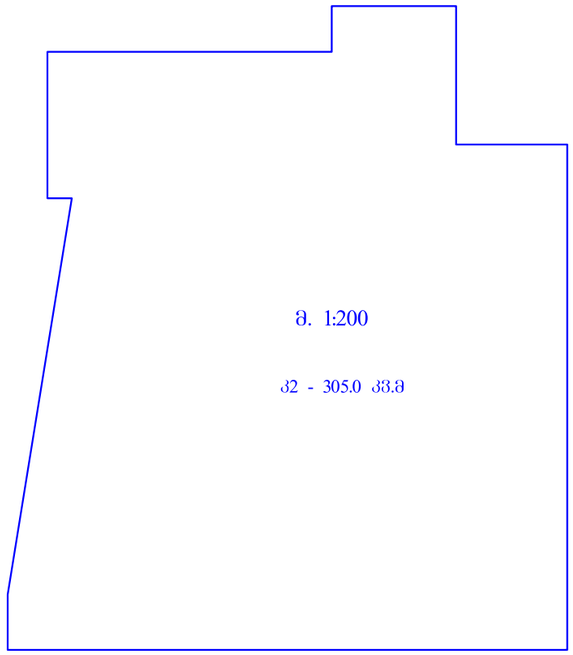

თანამდებობა	გვარი	ხელმოწერა	საფუძველ შენობა ქ. თბილისში ქეთევან წამებულის გამზ. N5					
ხელმძღვანელი	ა. მგალობლიშვილი							
პრ. მთ. არქ.	ა. სულაბერიძე		გეგმა მ. 1:100					
პრ. მთ. ინჟ.	თ. შშველიძე							
დაამუშავა	ა. სულაბერიძე		სტადია	ფურც.	ფურც-ბი	დაკვ. N	შ. ა. ხ. ფორმა	
			მ. პ.					

IV სართულის გეგმა 9.80 ნიშნულზე
მ. 1:100

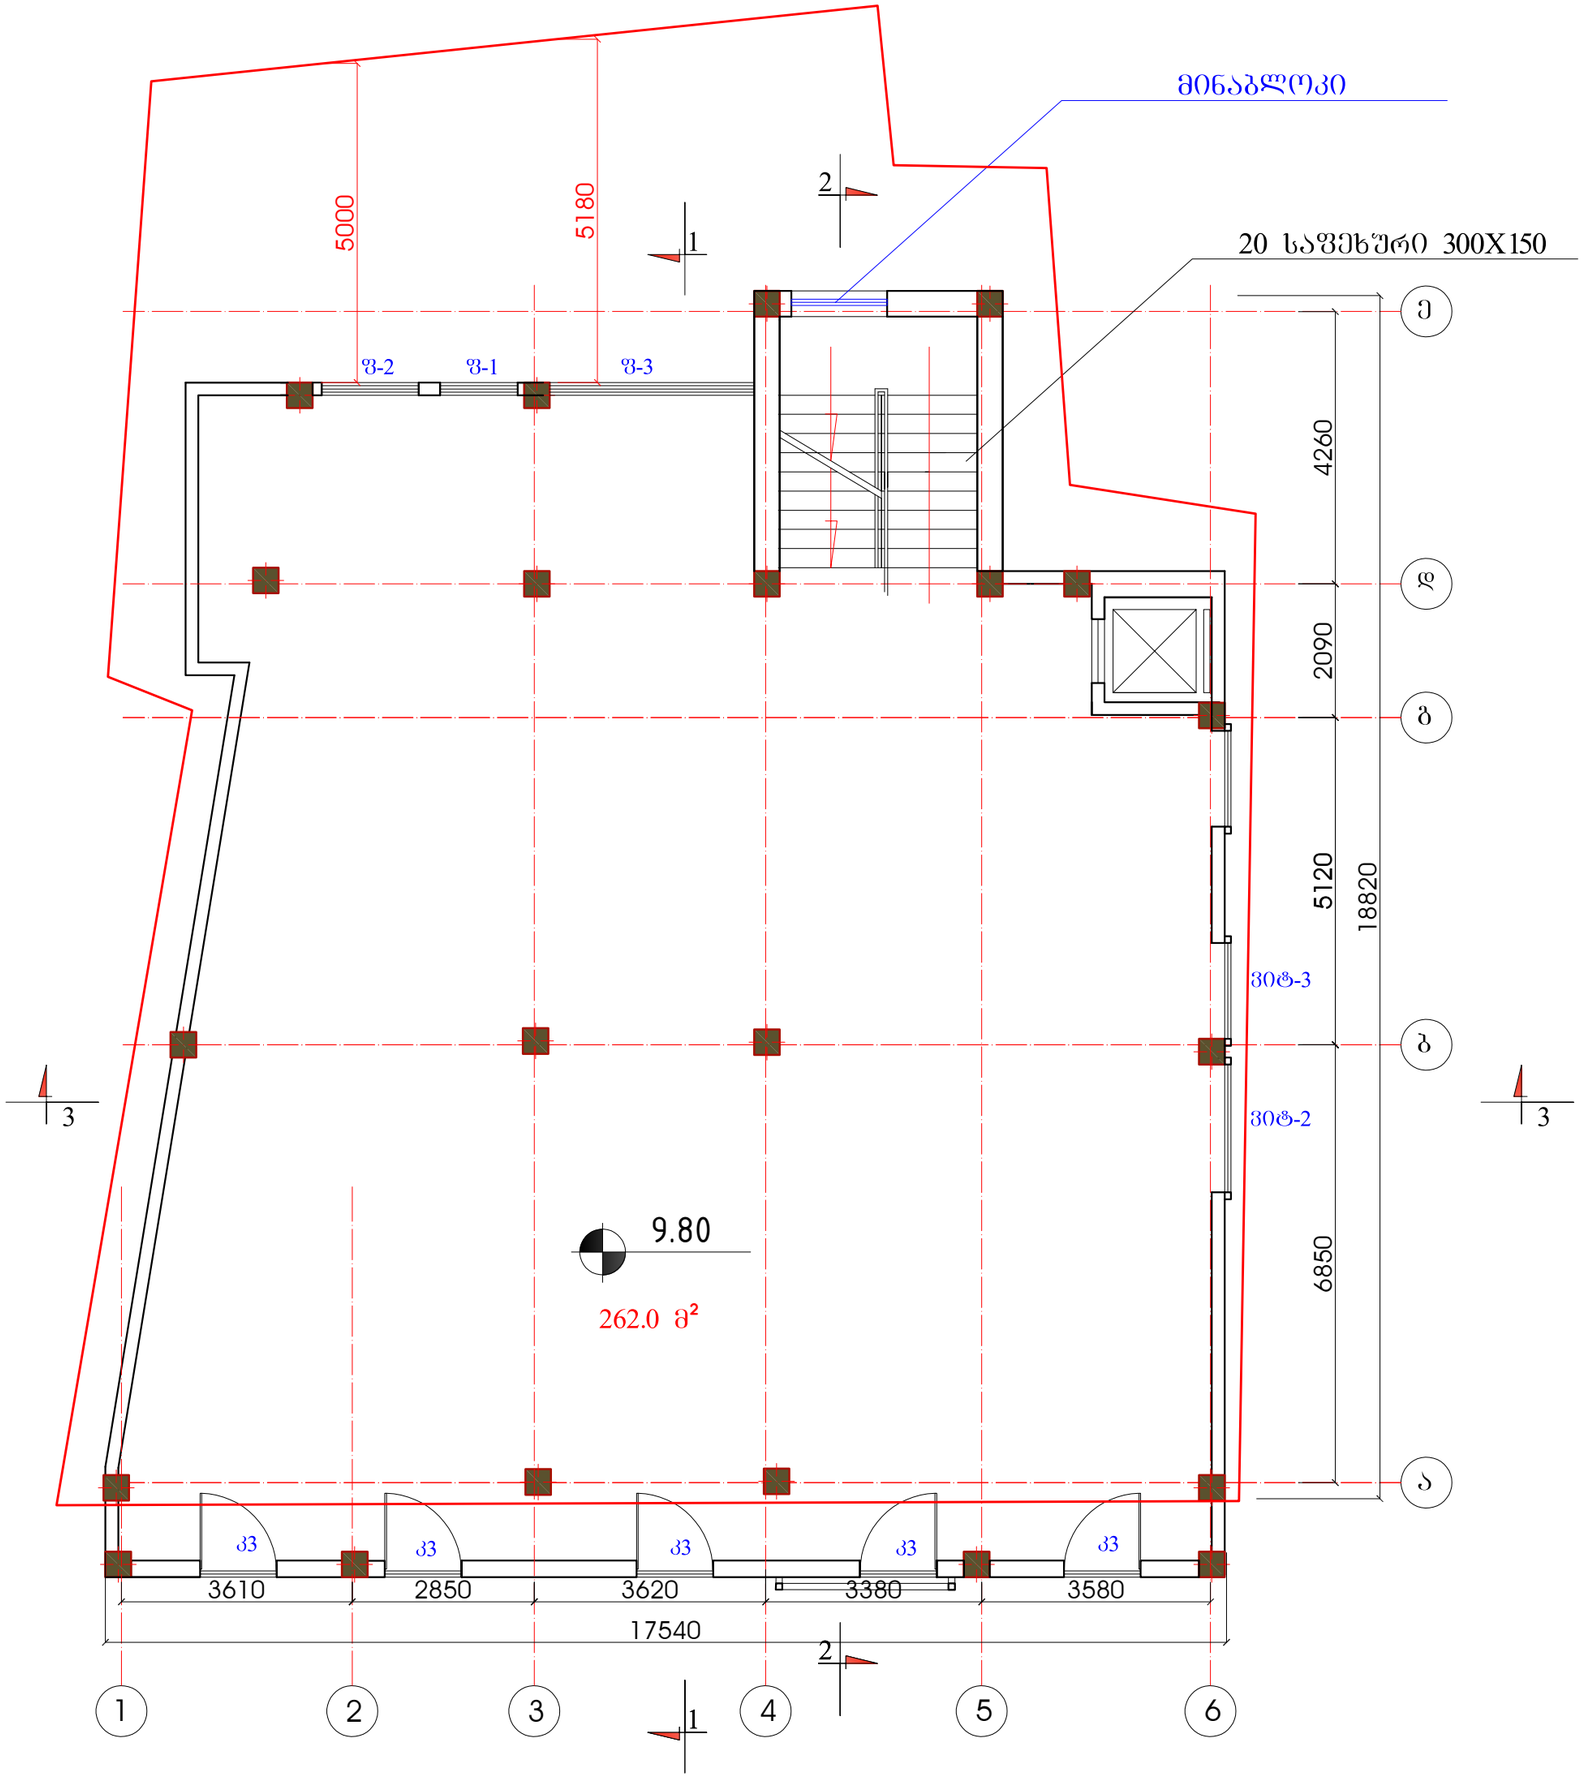

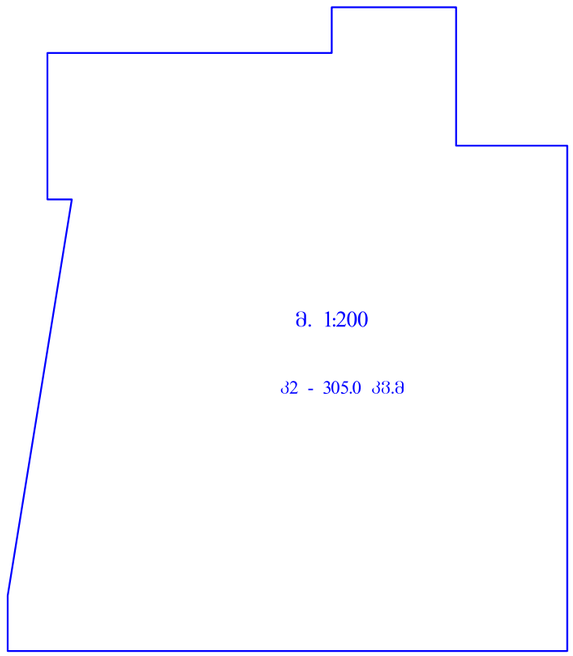

თანამდებობა	გვარი	ხელმოწერა	საფეხე შენობა ქ. თბილისში ქეთევან წამებულის გამზ. N5					
ხელმძღვანელი	ა. მგალობლიშვილი							
პრ. მთ. არქ.	ა. ხელაძერიძე		გეგმა მ. 1:100					
პრ. მთ. ინჟ.	თ. მშველიძე							
დაამშაგა	ა. ხელაძერიძე		ხტადია	ფურც.	ფურც-ბი	დაკვ. N	შ. ა. ხ. ფორმა	
			მ. ა.					

V სართულის გეგმა 12.80 ნიშნულზე
მ. 1:100

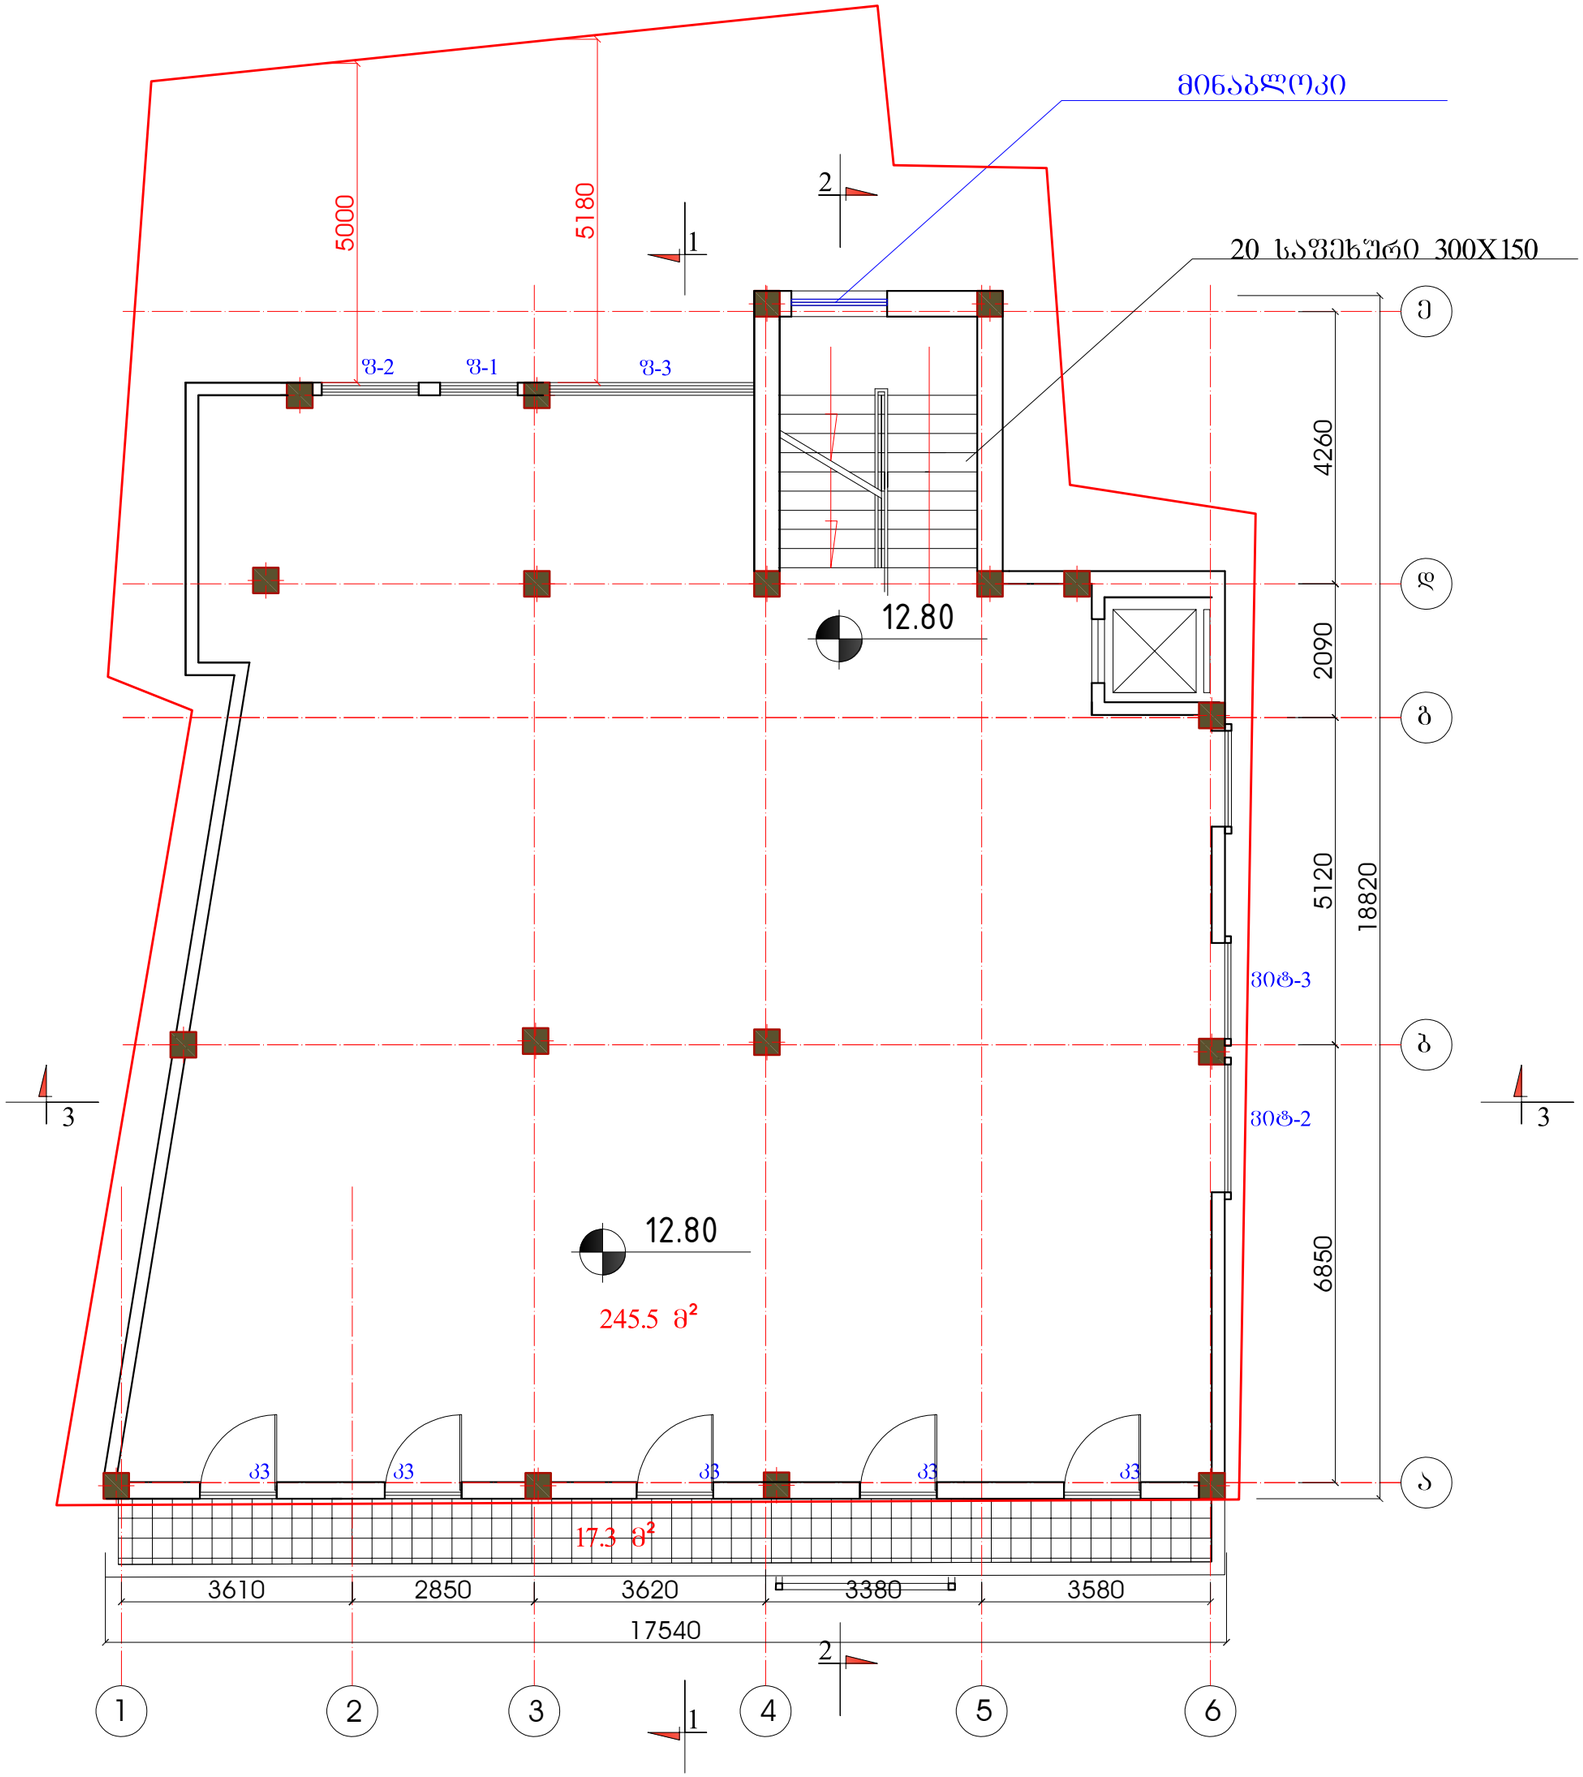

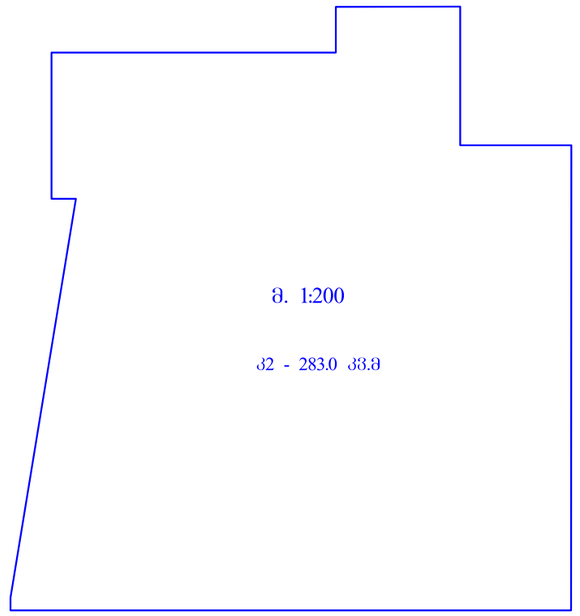

თანამდებობა	გვარი	ხელმოწერა	საფუძველი შენობა ქ. თბილისში ქეთევან წამებულის გამზ. N5					
ხელმძღვანელი	ა. მგალობლიშვილი							
პრ. მთ. არქ.	ა. ხელაძერიძე		გეგმა მ. 1:100					
პრ. მთ. ინჟ.	თ. მშველიძე							
დაამშვაცა	ა. ხელაძერიძე		ხტადია	ფურც.	ფურც-ბი	დაკვ. N	შ. ა. ხ. ფორმა	
			მ. ა.					

VI სართულის გეგმა 15.80 ნიშნულზე
მ. 1:100

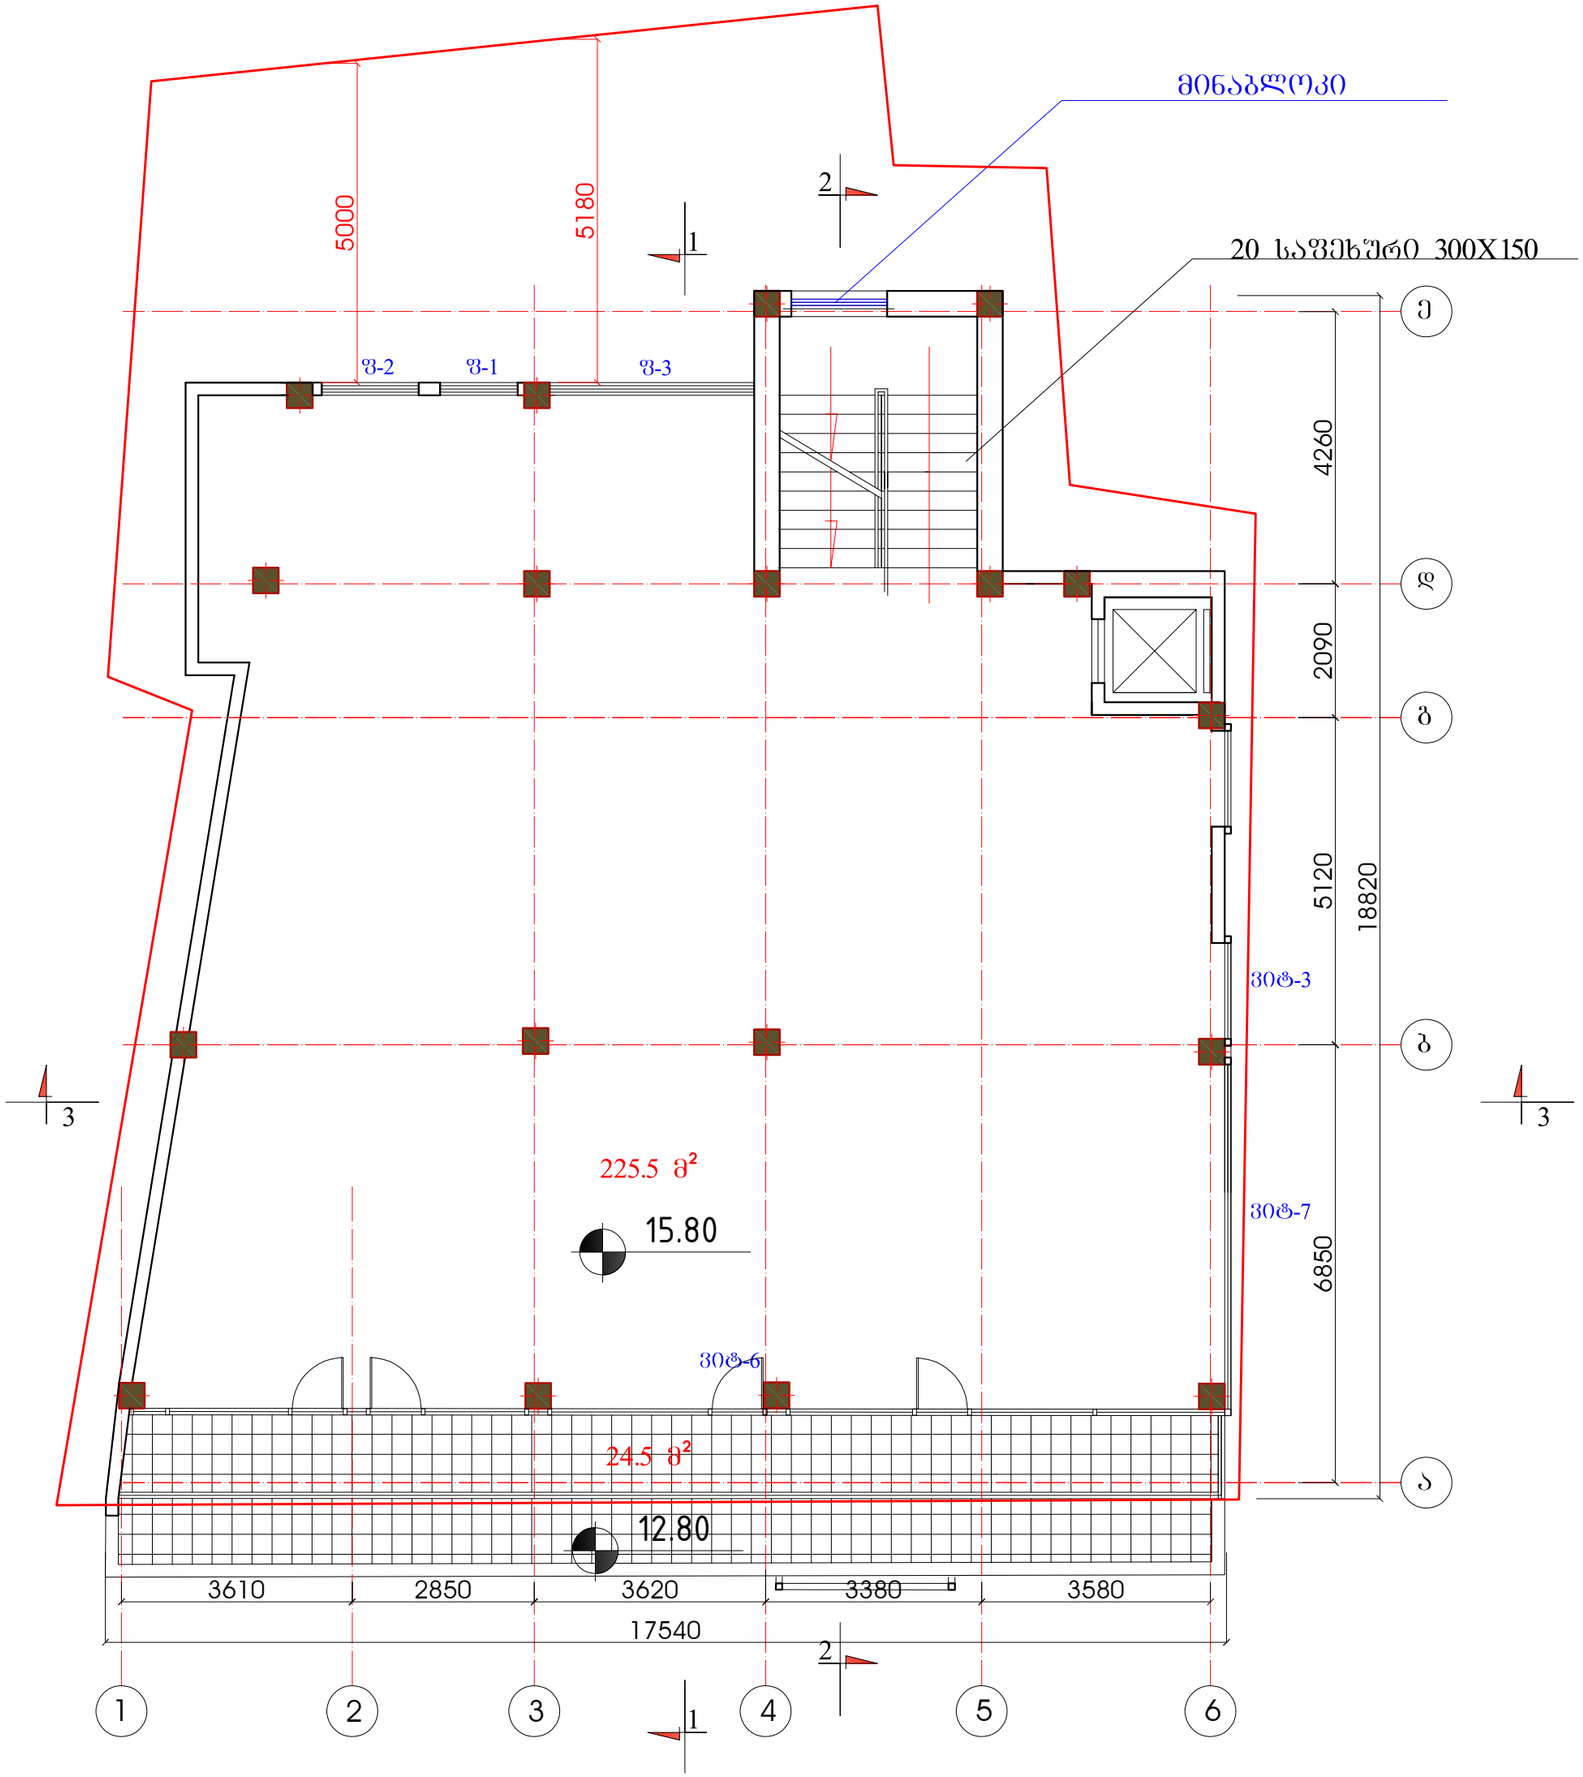

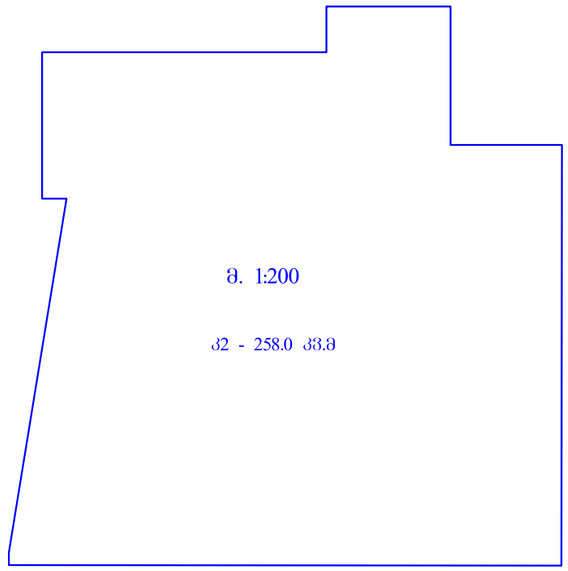

თანამდებობა	გვარი	ხელმოწერა	საფეხე შენობა ქ. თბილისში ქეთევან წამებულის გამზ. N5					
ხელმძღვანელი	ა. მგალობლიშვილი							
პრ. მთ. არქ.	ა. სულაბერიძე		გეგმა მ. 1:100					
პრ. მთ. ინჟ.	თ. შშველიძე							
დაამუშავა	ა. სულაბერიძე		ხტადია	ფურც.	ფურც-ბი	დაკვ. N	შ. ა. ხ. ფორმა	
			მ. ა.					

სახურავის გეგმა
მ. 1:100

მინაბლოკი

20 საფეხური 300X150

ჭოლოგი

ჭოლოგი

ჭოლოგი

ჭოლოგი

ოლოგი

5.3 მ²

7.5 მ²

18.80

12.30

5000

5180

4260

2090

5120

18820

6850

3610

2850

3620

3380

3580

17540

Ე

დ

გ

ბ

ა

1

2

3

1

2

3

1

2

3

4

5

6

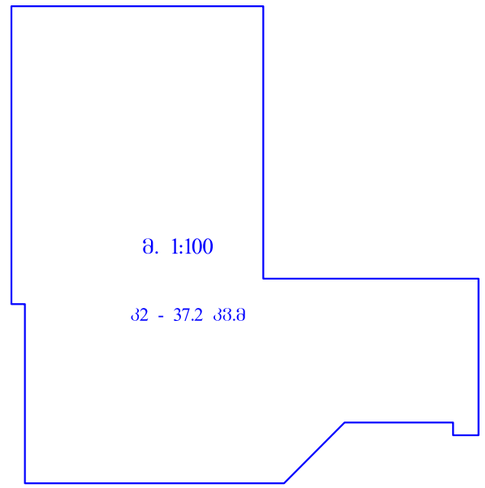

თანამდებობა	გვარი	ხელმოწერა	საფუძველი შენობა ქ. თბილისში ქეთევან წამებულის გამზ. N5					
ხელმძღვანელი	ა. მგალობლიშვილი							
პრ. მთ. არქ.	ა. სულაბერიძე		გეგმა მ. 1:100					
პრ. მთ. ინჟ.	თ. მშველიძე							
დაამუშავა	ა. სულაბერიძე		სტადია	ფურც.	ფურც-ბი	დაკვ. N	შ. ა. ხ. ფორმა	
			მ. ა.					

სახურავის გეგმა
მ. 1:100

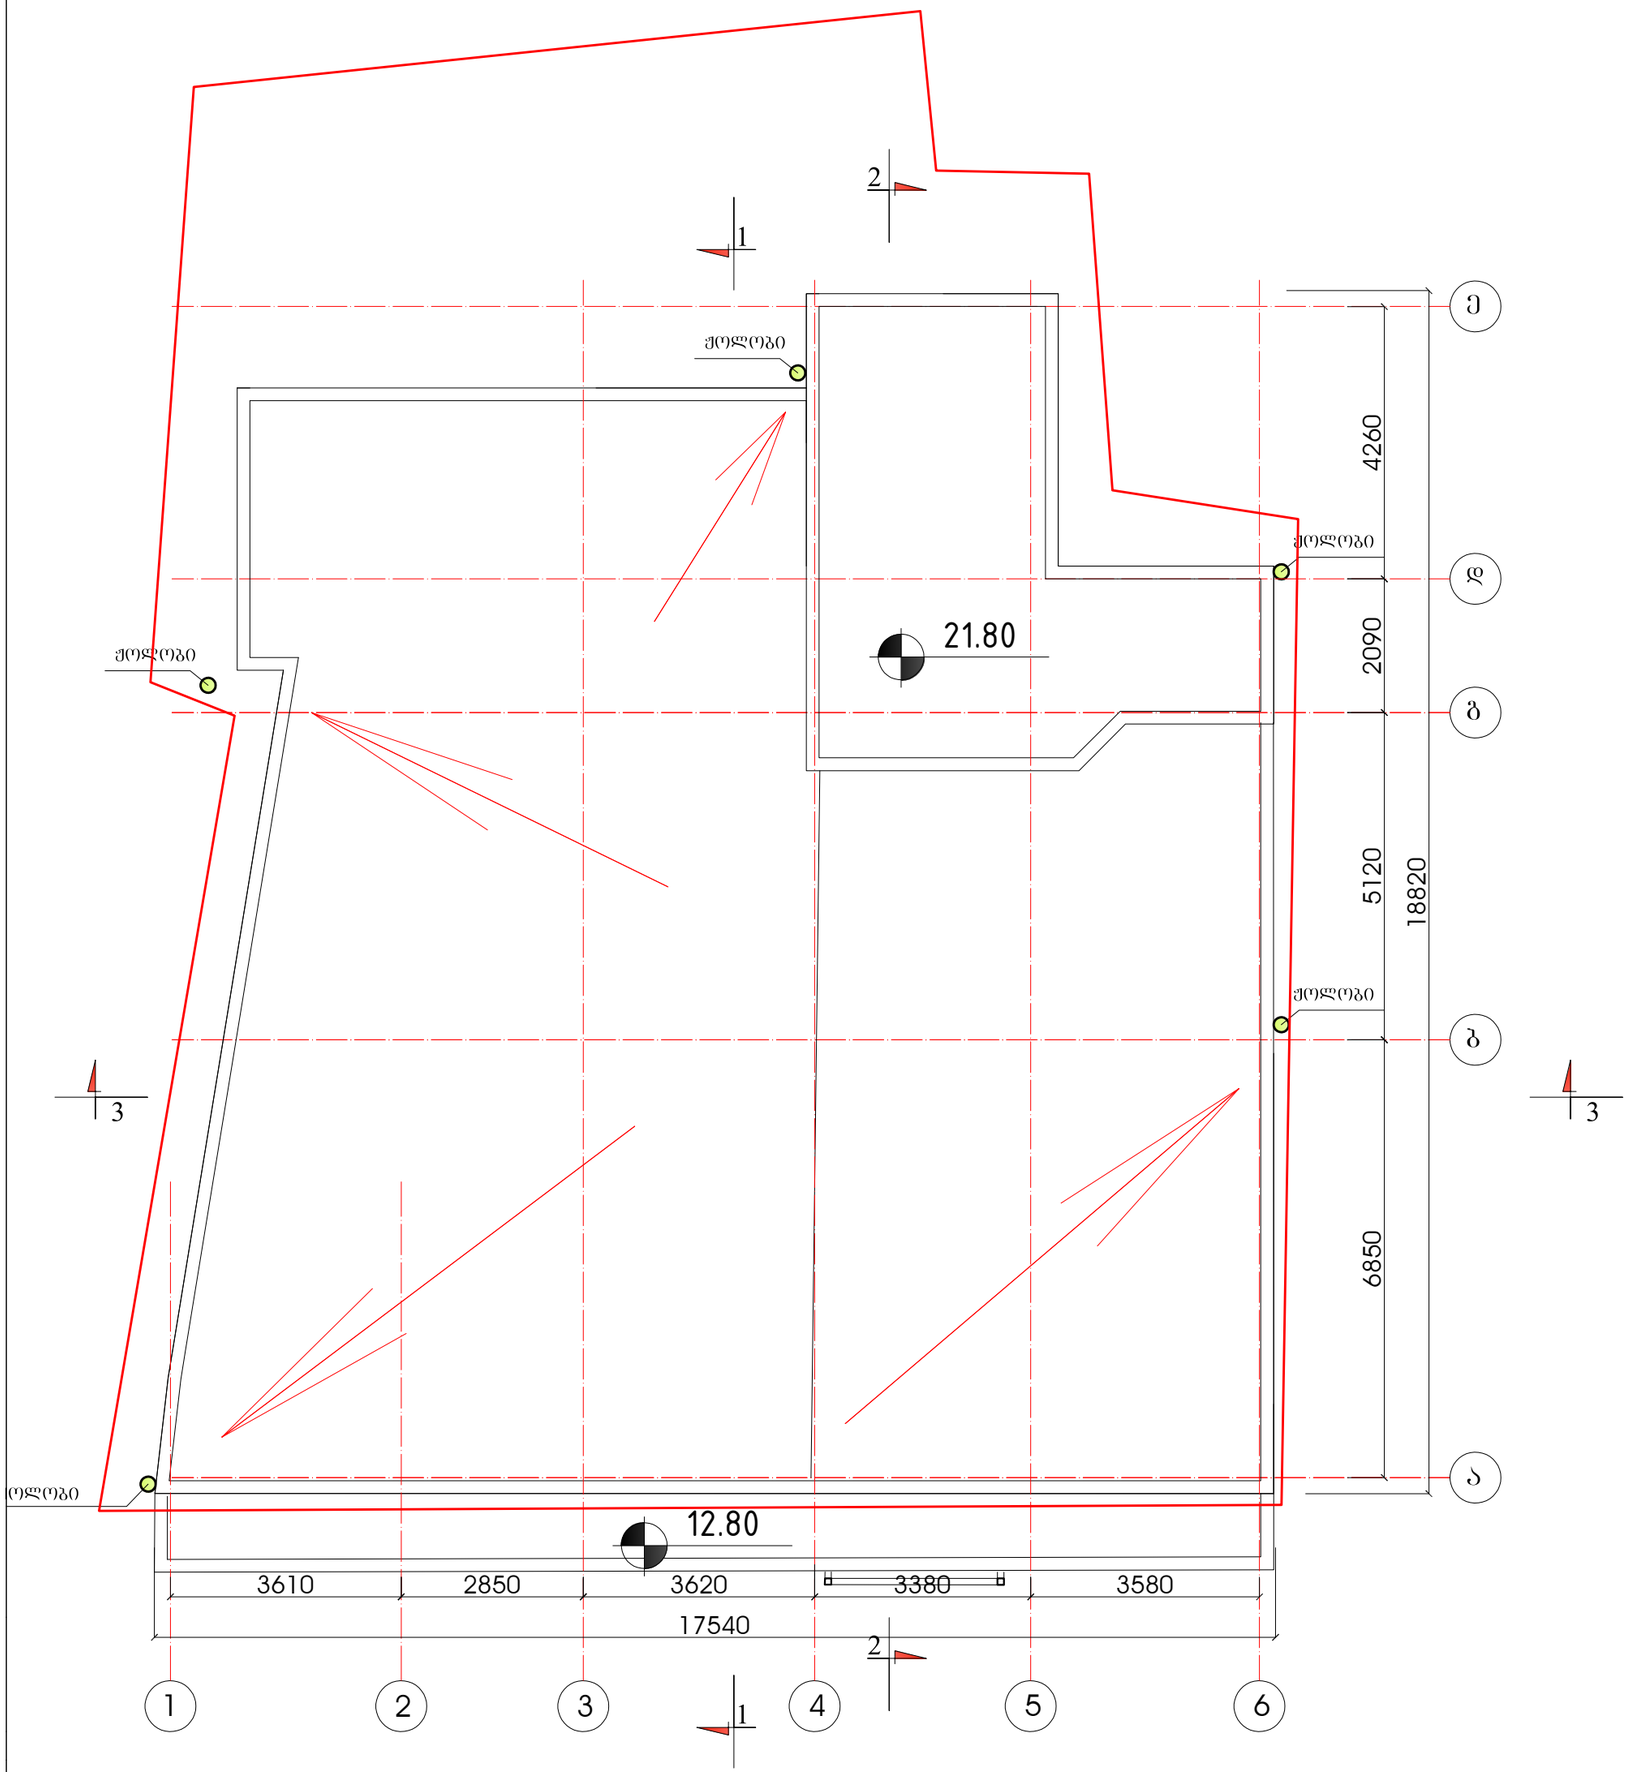

თანამდებობა	გვარი	ხელმოწერა	საფუძველი შენობა ქ. თბილისში ქეთევან წამებულის გამზ. N5					
ხელმძღვანელი	ა. მგალობლიშვილი							
პრ. მთ. არქ.	ა. სულაბერიძე		გეგმა მ. 1:100					
პრ. მთ. ინჟ.	თ. მშველიძე							
დაამუშავა	ა. სულაბერიძე		სტადია	ფურც.	ფურც-ბი	დაკვ. N	შ. ა. ხ. ფორმა	
			მ. ა.					