შ.პ.ს "სქაი თაუნი" ს/კ 406080226

დ ე ნ დ რ ო პ რ ო ე ქ ტ ი

ფუნქცია: ოფისი/ფაბრიკა

მისამართი: ქ.თბილისი, ქუჩა ქინძმარაული №13 (ნაკვ. 01/061)

დენდროლოგიური პროექტის საინფორმაციო დაფა



დამკვეთი: შპს "ბათ გლასი"

საპროექტო ტერიტორია: ს/კ 01.19.33.001.244

მისამართი:ქ.თბილისი, ქუჩა ქინძმარაული №13 (ნაკვ. 01/061)

ნებართვის გამცემი ორგანო: სსიპ ქ.თბილისის მუნიციპალიტეტის მერიის გარემოს დაცვის საქალაქო სამსახური

კ3 გამწვანების საანგარიშო ფართობი: 5000/0.1=500.00 კვ.მ

დასარგავი ხე მცენარეების სახეობა:

20 არყის ხე (Betula Pendula) (სიმაღლე 3.5-4.5 მ. ხნოვანება 2.5-3.5 წ.)

ახლადდარგულ ხე მცენარეებზე მოვლაზე პასიხისმგებელი პირი: ბადრი ბერიძე

ახლადდარგულ ხე მცენარეების მოვლის ხანგძლივობა: 3 წელი

საპროექტო მცენარის ფოტოები







მცენარეთა ექსპლიკაცია

	საპროექტო მცენარეთა ექსპლიკაცია					
	მცენარეთა დასახელება	სიმაღლე	ღეროს გარშემოწერილობა	სასიცოცხლო ფორმა	შენიშვნა	რაოდენობა
1	betula Pendula არყის ხე	3.5-4.5	-----	ფოთლოვანი ხე	მარადმწვანე	20
2	ჩვეულებრივი გაზონი					506.216 კვ.მ

შენიშვნა:

1. მცენარეები შრეხეულია კლიმატური, ნიადაგობრივი, დეკორატიული და ურბანული პირობების გათვალისწინებით
2. მოცემული მცენარის მეცვლა შესაძლებელია პროექტის ავტორტან შეთანხმებით
3. მცენარეთა ჩარგვისას დაცულ იქნას აგროტექნიკის ნორმები
4. ფოთლოვანი ხეების ღეროს გარშემოწერილობა უნდა იყოს 14 სმ-16 და 18-20 მდე

სამუშაოთა მოცულობა

	სამუშაოთა დასახელება	განზომილება	შენიშვნა	რაოდენობა
1	ადგილების მომზადება ხეების დასარგავად 50% ნოყიერი მიწის ნაზავის დამატებით ორმოებში. (ორმო ზომა 0.80ხ0.80ხ0.80)	ცალი		
2	ფოთლოვანი ხეების დარგვა	ცალი		20
3	10 სმ. სისქის ნოყიერი მიწის ნაზავის შეტანა და გაშლა, ჩვეულებრივი გაზონის მოსაწყობად 293.244 კვ.მ ფართობზე	კუბური მეტრი	35	
4	ჩვეულებრივი გაზონის მოწყობა	კვ. მეტრი	506.216	
5	ჩვეულებრივი გაზონის მოვლა	კვ. მეტრი	506.216	
6	ახლადჩარგული მცენარეების მორწყვა და გაზონის მორწყვა	კვ. მეტრი	506.216	

შენიშვნა:

1. მცენარეები შრეჩეულია კლიმატური, ნიადაგობრივი, დეკორატიული და ურბანული პირობების გათვალისწინებით
2. მოცემული მცენარის მეცვლა შესაძლებელია პროექტის ავტორტან შეთანხმებით
3. მცენარეთა ჩარგვისას დაცულ იქნას აგროტექნიკის ნორმები
4. ფოთლოვანი ხეების ღეროს გარშემოწერილობა უნდა იყოს 14 სმ-16 დან 18-20 მდე

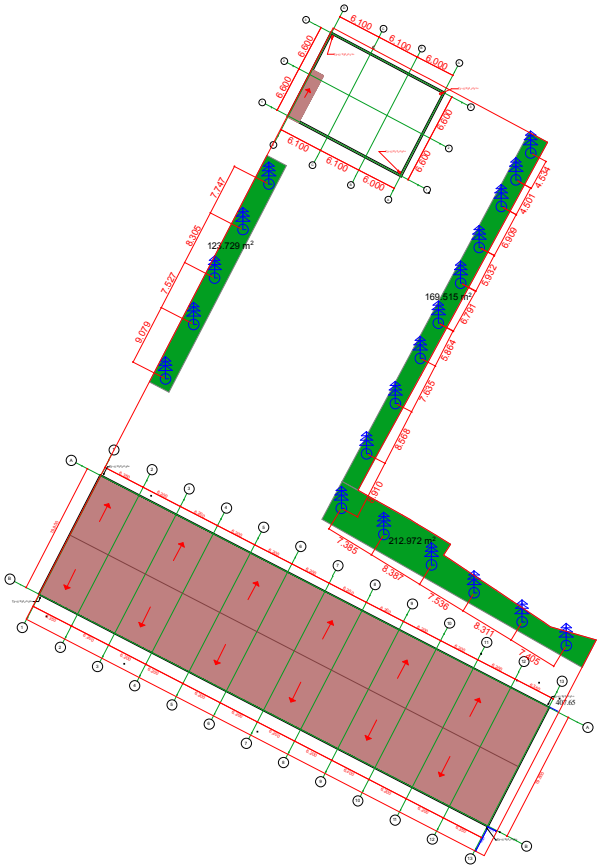

◯ - დასარგავი ხეები

შენიშვნები:

1. მცენარეები შერჩეულია კლიმატური, ნიადაგობრივი, დეკორატიული და ურბანული პირობების გათვალისწინებით
2. მოცემული მცენარის შეცვლა შესაძლებელია პროექტის ავტორთან შეთანხმებით
3. მცენარეთა ჩარგვისას დაცულ იქნას აგროტექნიკის ნორმები
4. ფოთლობანი ხეების გარშემოწერილობა უნდა იყოს 14 სმ-დან 18-20 მდე.

საქართველო

ქ.თბილისის მერია

სსიპ ქ. თბილისის არქიტექტურის სამსახური

ქ.თბილისი, ქუჩა ქინძმარაულის №13 (ნაკვეთი 01/061)
არასასოფლო-სამეურნეო დანიშნულების 5000მ² მიწის ნაკვეთის

ტოპო-გეგმა

საკადასტრო კოდი 01.19.33.001.244

დამკვეთი

შპს „ბათ გლასი"

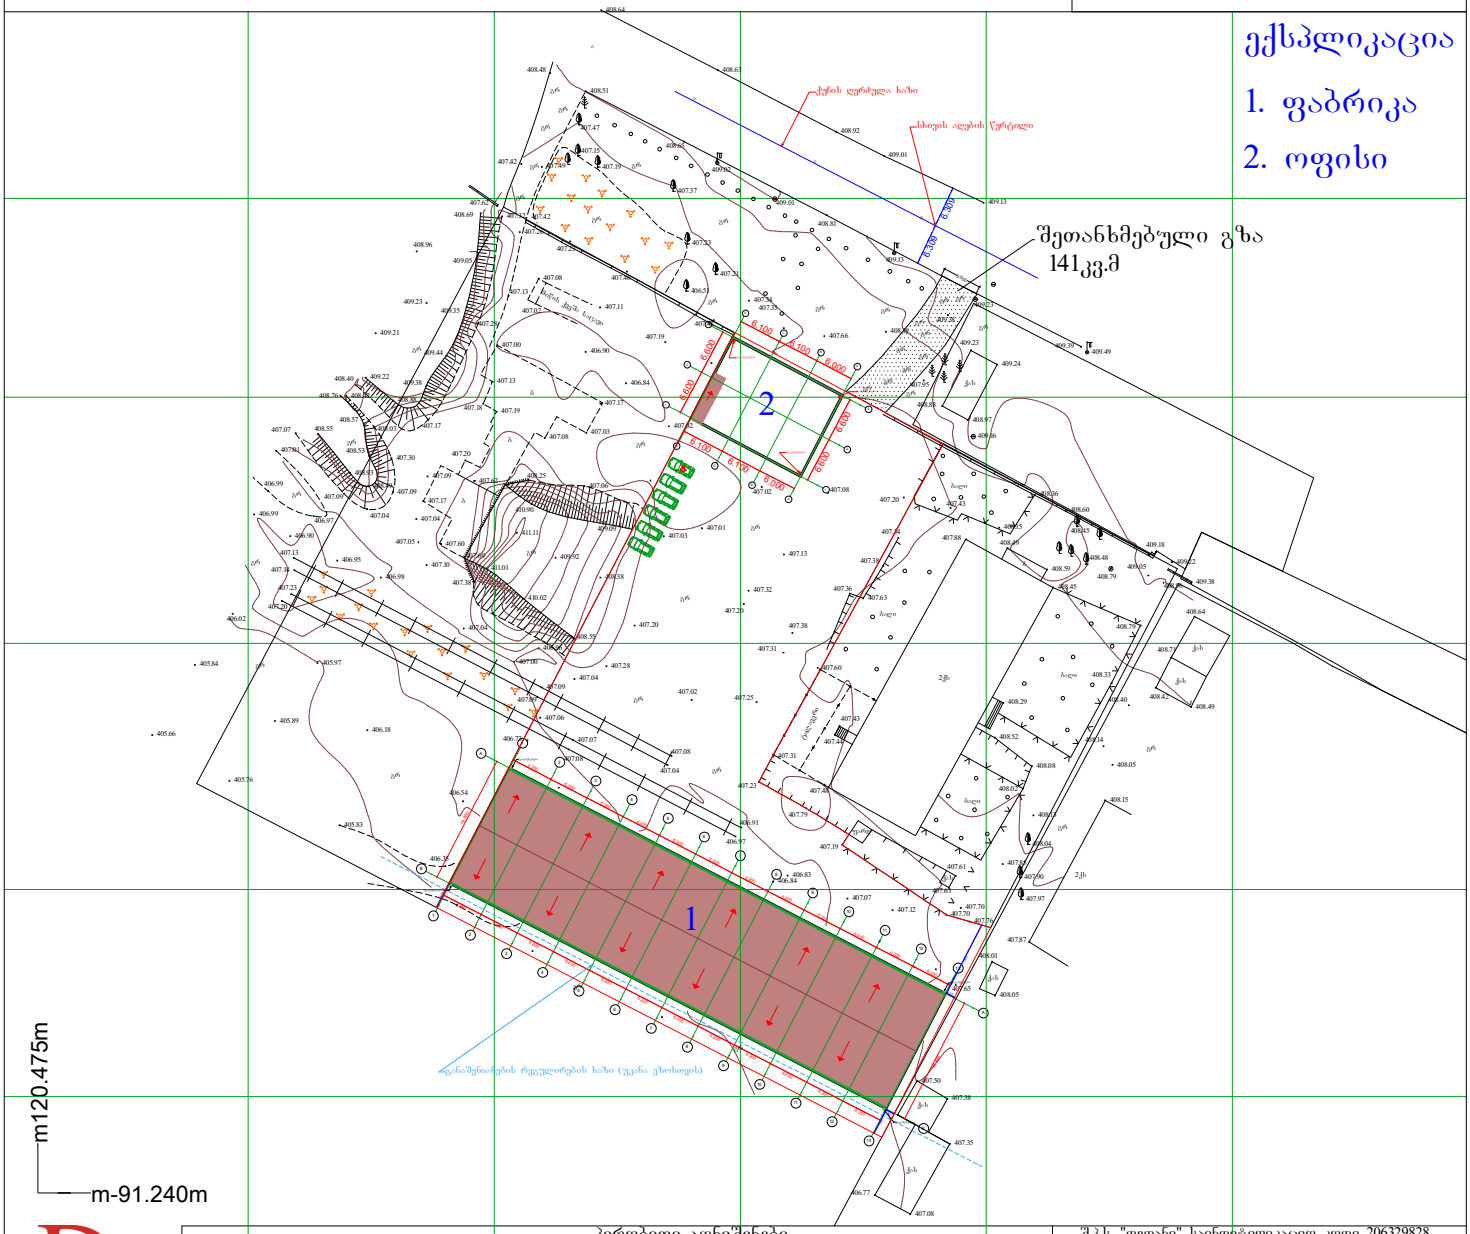

პირობითი აღნიშვნები

ღობე	შენობა	კანალიზაცია	ლამპიონი
ბორდიური	მშენებარე	დენის კაბელი	წყლის ჭა
ბეტონი	ხილ-კენკროვანი ნარგავები	წყლის მილი	კანალიზაციის ჭა
კედელი	ფოთლოვანი ხე	კავშირგაბმულობა	გაზის ტრუბა
ფლატე	წიწვოვანი ხე	კაბელის შახტა	ხის ბოძი

შ.პ.ს. "დედანი" საინჟინრიკაციო კოდი 206329828		
დირექტორი		ლ.ბებია
შესრულა		ლ.ბებია
დახაზა		ლ.ბებია
მისამართი	ქ.თბილისი, ქუჩა ქინძმარაულის №13, (ნაკვეთი 13/061)	
1:500		20.05.2018

info.de.done@gmail.com