დენდროლოგიური პროექტის საინფორმაციო დაფა

დამკვეთი: შპს “IMD”

მისამართი:

საპროექტო ტერიტორია: ს/კ 405203462

ობიექტის მისამართი: ქ. თბილისი, ქვემო ლისი

ნებართვის გაცემის ორგანო: ქ.თბილისის მუნიციპალიტეტის მერიის გარემოს დაცვის სააქალაქო სამსახური

კპ =282.0კმ.მ.

დენდროლოგიური პროექტის შეთანხმების თარიღი

დენდროლოგიური პროექტის დასრულების თარიღი: 20.03.2021

დასარგავი ხე - მცენარეების სახეობა

2 ძირი არყის ხე	სიმაღლე 3.5მ-დან, ღეროს დიამეტრი 20სმ-დან ხნოვანება 10წ.
3 ძირი ამბრის ხე	სიმაღლე 3.5მ-დან, ღეროს დიამეტრი 20სმ-დან, ხნოვანება 10წ.
3 ძირი ამერიცული ცაცხვი	სიმაღლე 3.5მ-დან, ღეროს დიამეტრი 20სმ-დან, ხნოვანება 10წ.
5 ძირი უთხოვარი	სიმაღლე 3მ-დან, ღეროს დიამეტრი 20სმ-დან ხნოვანება 10წ.
105 ძირი კვიდო საბორდიურე	სიმაღლე 0.60მ-დან, ხნოვანება 5წ.

ახლადდარგულ ხე მცენარეების მოვლაზე პასუხისმგებელია:

შპს “IMD”

ახლადდარგულ ხე მცენარეების მოვლის ხანგრძლივობა 3 წელი





პერსპექტიული ხედი 1



პერსპექტიული ხედი 2

დენდროლოგიური პროექტი

ქ.თბილისი, ქვემო ლისი ს/კ 40.52.03.462

სამსახურის უფროსი

საქართველო
ქ.თბილისის მერია
სსიპ. ქ. თბილისის არქიტექტურის სამსახური

სიტუაციური გეგმა

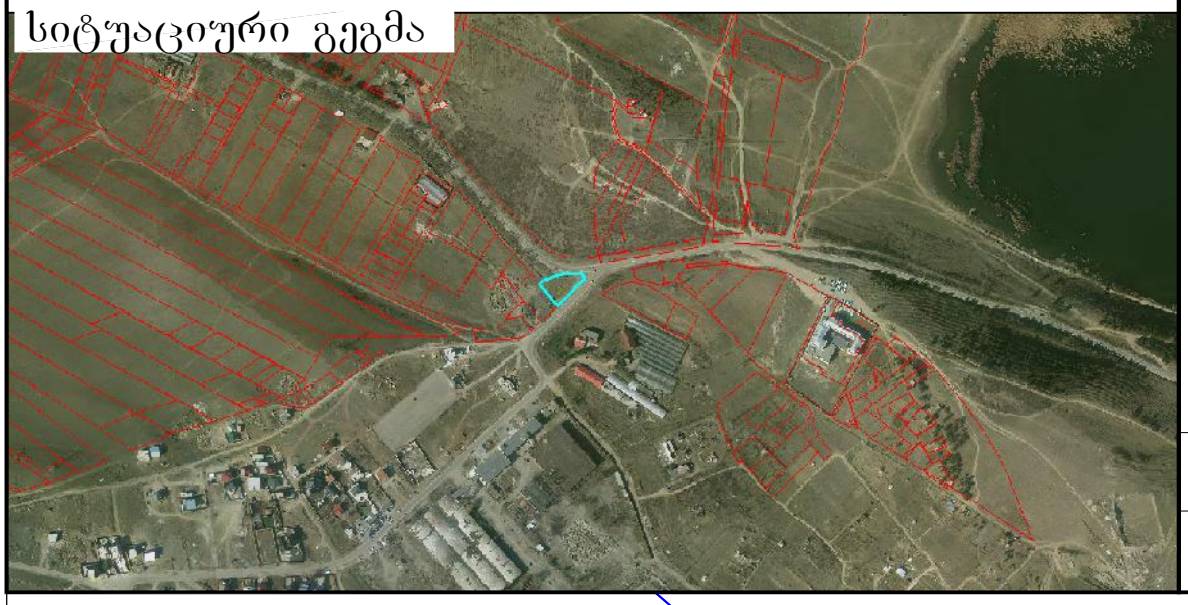

განყოფილ. უფროსი		
მთავარი სპეც.ტი		

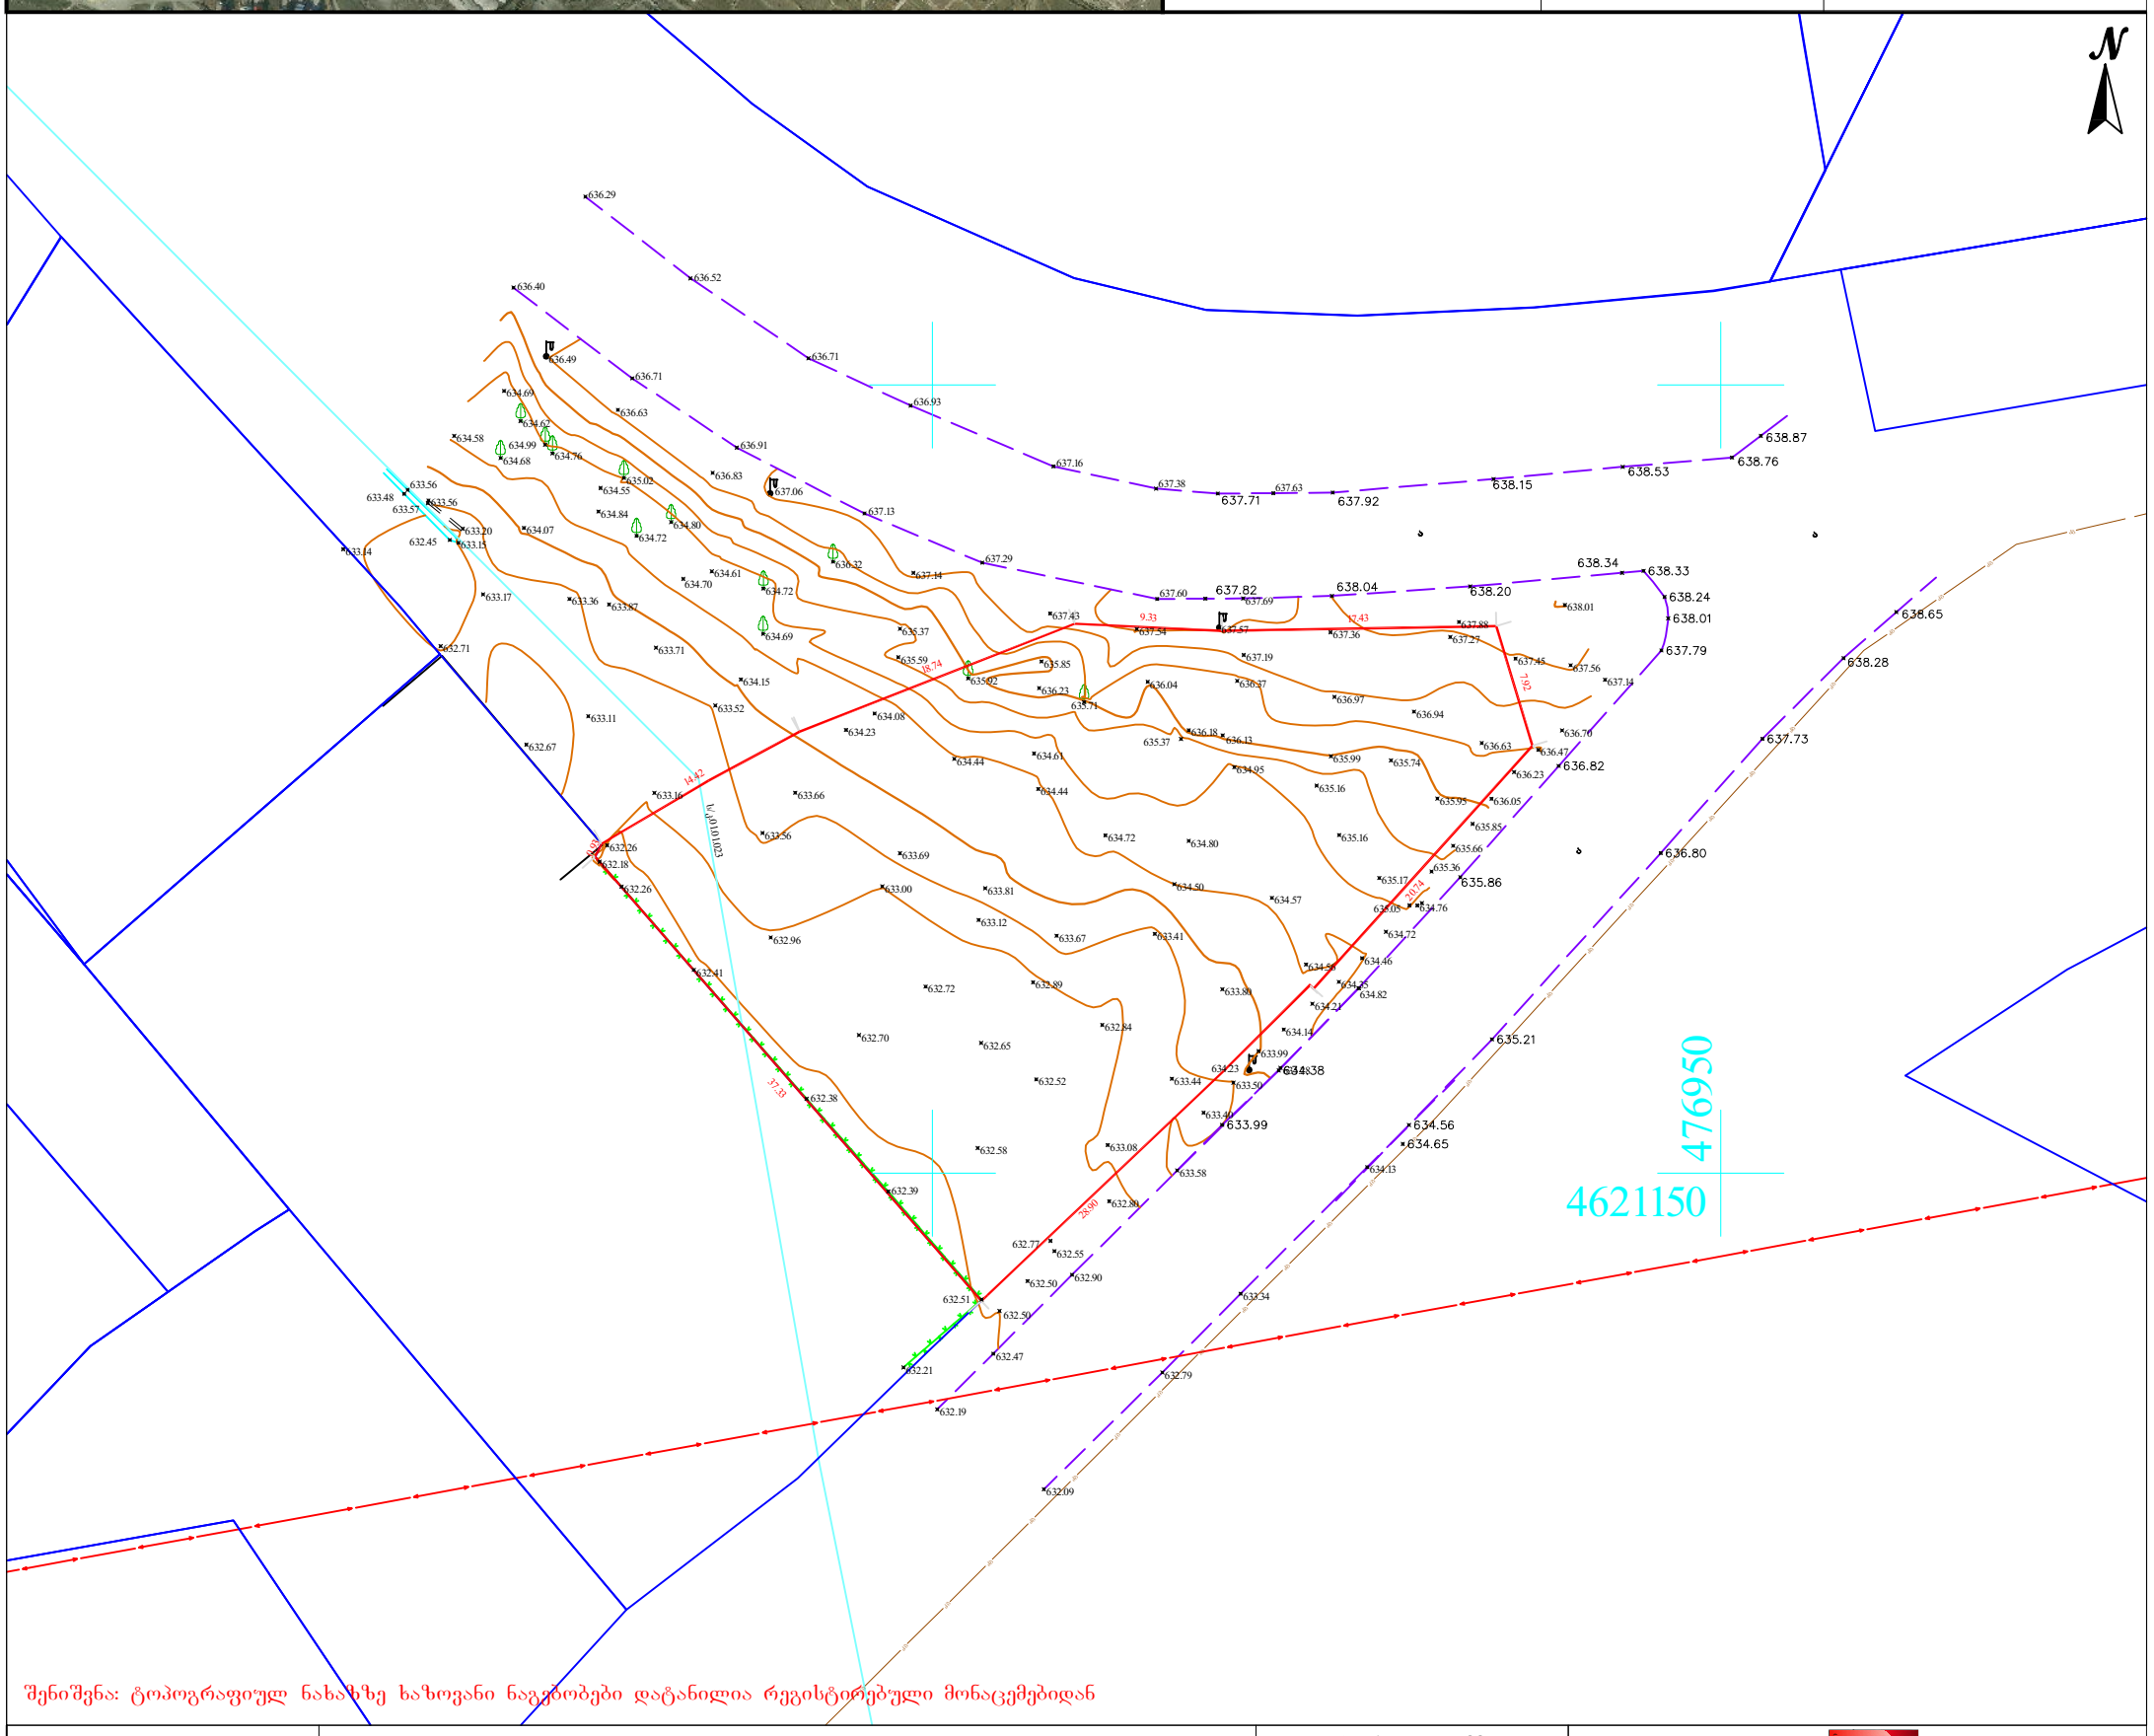

შენიშვნა: ტოპოგრაფიულ ნახაზზე ხაზოვანი ნაგებობები დატანილია რეგისტრირებული მონაცემებიდან

პირობითი აღნიშვნები	შენიშვნა: მიწის სამუშაოები შეათანხმეთ შესაბამის კომუნიკაციის წარმომადგენლებთან			პროექცია UTM 38N საკოორდინატო სისტემა WGS 84
მიწისქვეშა კომუნიკაციები	ნაკვეთის საზღვარი	ბუჩქი	ცოცხალი ღობე	ღობე
კანალიზაცია	შენობა	გაზონი	ხეების რიგი	ბორდიური
დენის კაბელი	არკა	სამეთვალყურეო ჭები	ტრანსფორმატორი	ბეტონი
გაზის მილი	ფარდული	ძეგლი	რადიო ან ტელე ანძა	კედელი
წყლის მილი	კიბე	შადრევანი	ლამპიონები	საყრდენი კედელი
კავშირგაბმულობა	ფოთლოვანი ხე	ონკანი	ელექტრო ბოძი	ბილიკი
	წიწვოვანი ხე	წყარო ან ჭა	რკინიგზა	გზის კონტური
	ხეხილის ხე	ბენზინგასამართი სადგური	იზოჰიფსი	ფლატე
	პალმა	მაღალი ძაბვის გადამცემი	მთავარი იზოჰიფსი	წყლის კონტური

შპს„პრივატტექსერვისი"
ქ. თბილისი, სანაპიროს ქუჩა №1

Ltd "PRIVATTEKSERVISI"
მობ: +995 514-44-11-41.
მობ: +995 557-51-51-15

დირექტორი		ზ. წიკლაური
კომპ. უზრუნველყოფა		მ. ცინცაძე
აზომა		ლ. ჩიტაიშვილი
მისამართი	ქალაქი თბილისი, სოფელი ქვემო ლისი. ს/კ.72.16.18.965	
	მაშტაბი 1:500	28.03.2018

დენდროლოგიური გეგმა
მ. 1:200

კ3-ის საანგარიშო ფართი 282.0მ²

შენიშვნა

ტერიტორიაზე არსებული ხე ნარგავები არ აღინიშნება, რასაც ადასტურებს ტოპოგრაფიული გეგმა

ბალახის საფარი	282.0კვ.მ.
საპორტიერე მცენარე	21.0 ბრ.მ./105მ.
საპროექტო ჯიშოვანი ხე	5მ.
საპროექტო ფოთოლმცვენი ხე	8მ.
1/1 საპროექტო მცენარის პიროგითი ნომერი	

დამკვეთი	შპს IMD
მისამართი	
შესრულა	ლანდშაფტის არქიტექტორი თამარ თავართქილაძე
მისამართი	ვერცხლის ქ.20
დენდროპროექტი მ.1:250	A3
დენდროლოგიური გეგმა	

მცენარეთა ექსპლიკაცია

საპროექტო მცენარეთა ექსპლიკაცია

N	მცენარის დასახელება	სიმაღლე	ღეროს დიამეტრი	ასაკი	სასიცოცხ. ფორმა	შენიშვნა	რაოდ/ც.
1.	არყის ხე (Betula)	3.5მ.-დან	20სმ-დან.	10წ.	ფოთოლმცვენი	ფოთლოვანი	2
2.	ამბრის ხე (Liquidamber styraciflua)	3.5მ.-დან	20სმ-დან.	10წ.	ფოთოლმცვენი	ფოთლოვანი	3
3.	ცაცხვი ამერიკული (Tilia americana)	3.5მ.-დან	20სმ-დან.	10წ.	ფოთოლმცვენი	ფოთლოვანი	3
4.	უთხოვარი (Taxus baccata)	3.მ.-დან	20სმ-დან.	10წ.	მარადმწვანე	წიწვოვანი	5
5.	კვიდო (Ligustrum japonicum)	0.60სმ-დან		5წ.	მარადმწვანე	ფოთლოვანი	105

ალტერნატიულ მცენარეთა ექსპლიკაცია

N	მცენარის დასახელება	სიმაღლე	ღეროს დიამეტრი	ასაკი	სასიცოცხ. ფორმა	შენიშვნა	რაოდ/ც.
1.	ტირიფი მტირალა (Salix babilonica)	3.5მ.-დან	20სმ-დან.	10წ.	ფოთოლმცვენი	ფოთლოვანი	2
2.	იფანი გრძელფოთოლა (Fraxinus angustifolia)	3.5მ.-დან	20სმ-დან.	10წ.	ფოთოლმცვენი	ფოთლოვანი	3
3.	ცაცხვი უნგრული (Tilia tomentosa)	3.5მ.-დან	20სმ-დან.	10წ.	ფოთოლმცვენი	ფოთლოვანი	3
4.	იტალიური ფიჭვი (Pinus pinea)	3.მ.-დან	20სმ-დან.	10წ.	მარადმწვანე	წიწვოვანი	5
5.	ტუია საბორდიურე (Thuja occidentalis)	0.60სმ-დან		5წ.	მარადმწვანე	ფოთლოვანი	105

შენიშვნა:
1. მცენარეები შერჩეულია კლიმატის, ნიადაგის, დეკორატიულობისა და ურბანული პირობების გათვალისწინებით
2. საპროექტო მცენარეების შეცვლა შესაძლებელია პროექტის ავტორთან შეთანხმებით
3. მცენარეებისა და ბალახის საფარის მოწყობა მოხდეს აგროტექნიკის სამუშაო ნორმების დაცვით
4. ფოთლოვანი ხეების ღეროს გარშემოწერილობა უნდა შეადგენდეს 20სმ-დან
5. ბალახის საფარის ფართობი გადამოწმდეს დარგვითი სამუშაოების დასრულების შემდეგ
6. უზრუველყოფილი იქნას ბალახისა და ხე-მცენარეების მორწყვა მთელი სავეგეტაციო პერიოდის განმავლობაში
7. საბორდიურე მცენარე ჩაირგოს 5ც. 1გრ/მ-ში

დამკვეთი	შპს IMD
მისამართი	
შეასრულა	ლანდშაფტის არქიტექტორი თამარ თავართქილაძე
მისამართი	ვერცხლის ქ.20
დენდროპროექტი	A3
მცენარეთა ექსპლიკაცია	

მცენარეთა ექსპლიკაცია

საპროექტო მცენარეთა ექსპლიკაცია

N	მცენარის დასახელება	სიმაღლე	ღეროს დიამეტრი	ასაკი	სასიცოცხ. ფორმა	შენიშვნა	რაოდ/ც.
1.	არყის ხე (Betula)	3.5მ.-დან	20სმ-დან.	10წ.	ფოთოლმცვენი	ფოთლოვანი	2
2.	ამბრის ხე (Liquidamber styraciflua)	3.5მ.-დან	20სმ-დან.	10წ.	ფოთოლმცვენი	ფოთლოვანი	3
3.	ცაცხვი ამერიკული (Tilia americana)	3.5მ.-დან	20სმ-დან.	10წ.	ფოთოლმცვენი	ფოთლოვანი	3
4.	უთხოვარი (Taxus baccata)	3.მ.-დან	20სმ-დან.	10წ.	მარადმწვანე	წიწვოვანი	5
5.	კვიდო (Ligustrum japonicum)	0.60სმ-დან		5წ.	მარადმწვანე	ფოთლოვანი	105

ალტერნატიულ მცენარეთა ექსპლიკაცია

N	მცენარის დასახელება	სიმაღლე	ღეროს დიამეტრი	ასაკი	სასიცოცხ. ფორმა	შენიშვნა	რაოდ/ც.
1.	ტირიფი მტირალა (Salix babilonica)	3.5მ.-დან	20სმ-დან.	10წ.	ფოთოლმცვენი	ფოთლოვანი	2
2.	იფანი გრძელფოთოლა (Fraxinus angustifolia)	3.5მ.-დან	20სმ-დან.	10წ.	ფოთოლმცვენი	ფოთლოვანი	3
3.	ცაცხვი უნგრული (Tilia tomentosa)	3.5მ.-დან	20სმ-დან.	10წ.	ფოთოლმცვენი	ფოთლოვანი	3
4.	იტალიური ფიჭვი (Pinus pinea)	3.მ.-დან	20სმ-დან.	10წ.	მარადმწვანე	წიწვოვანი	5
5.	ტუია საბორდიურე (Thuja occidentalis)	0.60სმ-დან		5წ.	მარადმწვანე	ფოთლოვანი	105

შენიშვნა:
1. მცენარეები შერჩეულია კლიმატის, ნიადაგის, დეკორატიულობისა და ურბანული პირობების გათვალისწინებით
2. საპროექტო მცენარეების შეცვლა შესაძლებელია პროექტის ავტორთან შეთანხმებით
3. მცენარეებისა და ბალახის საფარის მოწყობა მოხდეს აგროტექნიკის სამუშაო ნორმების დაცვით
4. ფოთლოვანი ხეების ღეროს გარშემოწერილობა უნდა შეადგენდეს 20სმ-დან
5. ბალახის საფარის ფართობი გადამოწმდეს დარგვითი სამუშაოების დასრულების შემდეგ
6. უზრუველყოფილი იქნას ბალახისა და ხე-მცენარეების მორწყვა მთელი სავეგეტაციო პერიოდის განმავლობაში
7. საბორდიურე მცენარე ჩაირგოს 5ც. 1გრ/მ-ში

დამკვეთი	შპს IMD
მისამართი	
შეასრულა	ლანდშაფტის არქიტექტორი თამარ თავართქილაძე
მისამართი	ვერცხლის ქ.20
დენდროპროექტი	A3
მცენარეთა ექსპლიკაცია	

სამუშაოთა მოცულობა

N	სამუშაოს დასახელება	რაოდ/ც.	შენიშვნა
1.	ადგილების მომზადება ხეების დასარგავად 50%-იანი მიწის ნაზავის დამატებით ორმოებში(ორმოს ზომა 0.8X0.8X0.8)	13	6.65კუბ.მ. მიწის ნაზავი
2.	ფოთლოვანი და წიწვოვანი ხეების დარგვა	13	
3.	ადგილების მომზადება საბორდიურე ბუჩქების დასარგავად 50%-იანი მიწის ნაზავის დამატებით ორმოებში(ორმოს ზომა 0.6X0.6X0.6)	105	22.68კუბ.მ. მიწის ნაზავი
4.	საბორდიურე ბუჩქების დარგვა	105	
5.	15სმ-იანი სისქის განოყიერებული მიწის შეტანა პლანირება, ბალახის საფარის მოსაწყობად 282.0 კვ.მ. ფართობზე	42.3კუბ.მ.	
6.	ბალახის საფარის მოწყობა	282.0კვ.მ.	
7.	ბალახის საფარის მოვლა	282.0კვ.მ.	
8.	ახალჩარგული ხე-მცენარეებისა და ბალახის საფარის მორწყვა	282.0კვ.მ.	
9.			

შენიშვნა:

1. მცენარეები შერჩეულია კლიმატის, ნიადაგის, დეკორატიულობისა და ურბანული პირობების გათვალისწინებით
2. საპროექტო მცენარეების შეცვლა შესაძლებელია პროექტის ავტორთან შეთანხმებით
3. მცენარეებისა და ბალახის საფარის მოწყობა მოხდეს აგროტექნიკის სამუშაო ნორმების დაცვით
4. ფოთლოვანი ხეების ღეროს გარშემოწერილობა უნდა შეადგენდეს 20სმ-დან
5. ბალახის საფარის ფართობი გადამოწმდეს დარგვითი სამუშაოების დასრულების შემდეგ
6. უზრუნველყოფილი იქნას ბალახისა და ხე-მცენარეების მორწყვა მთელი სავეგეტაციო პერიოდის განმავლობაში
7. **არსებული მცენარეების გადარგვა მოხდეს აგროტექმიკის სამუშაო ნორმების დაცვით, საექსპერტო დასკვნაში მითითებების გათვალისწინებით**

დამკვეთი	შპს IMD
მისამართი	
შეასრულა	ლანდშაფტის არქიტექტორი თამარ თავართქილაძე
მისამართი	ვერცხლის ქ20
დენდროპროექტი	A3
სამუშაო მოცულობა	