„შეთანხმებულია"
ქ. თბილისის მუნიციპალიტეტის მერიის ტრანსპორტის საქალაქო სამსახურის უფროსი


მ. მუმლაძე

/ - - / - - / 2019

„შეთანხმებულია"
საპატრულო პოლიციის დეპარტამენტის ქ. თბილისის მთავარი სამმართველოს უფროსის მოადგილე

ლ. ჯოხაძე

/ - - / - - / 2019

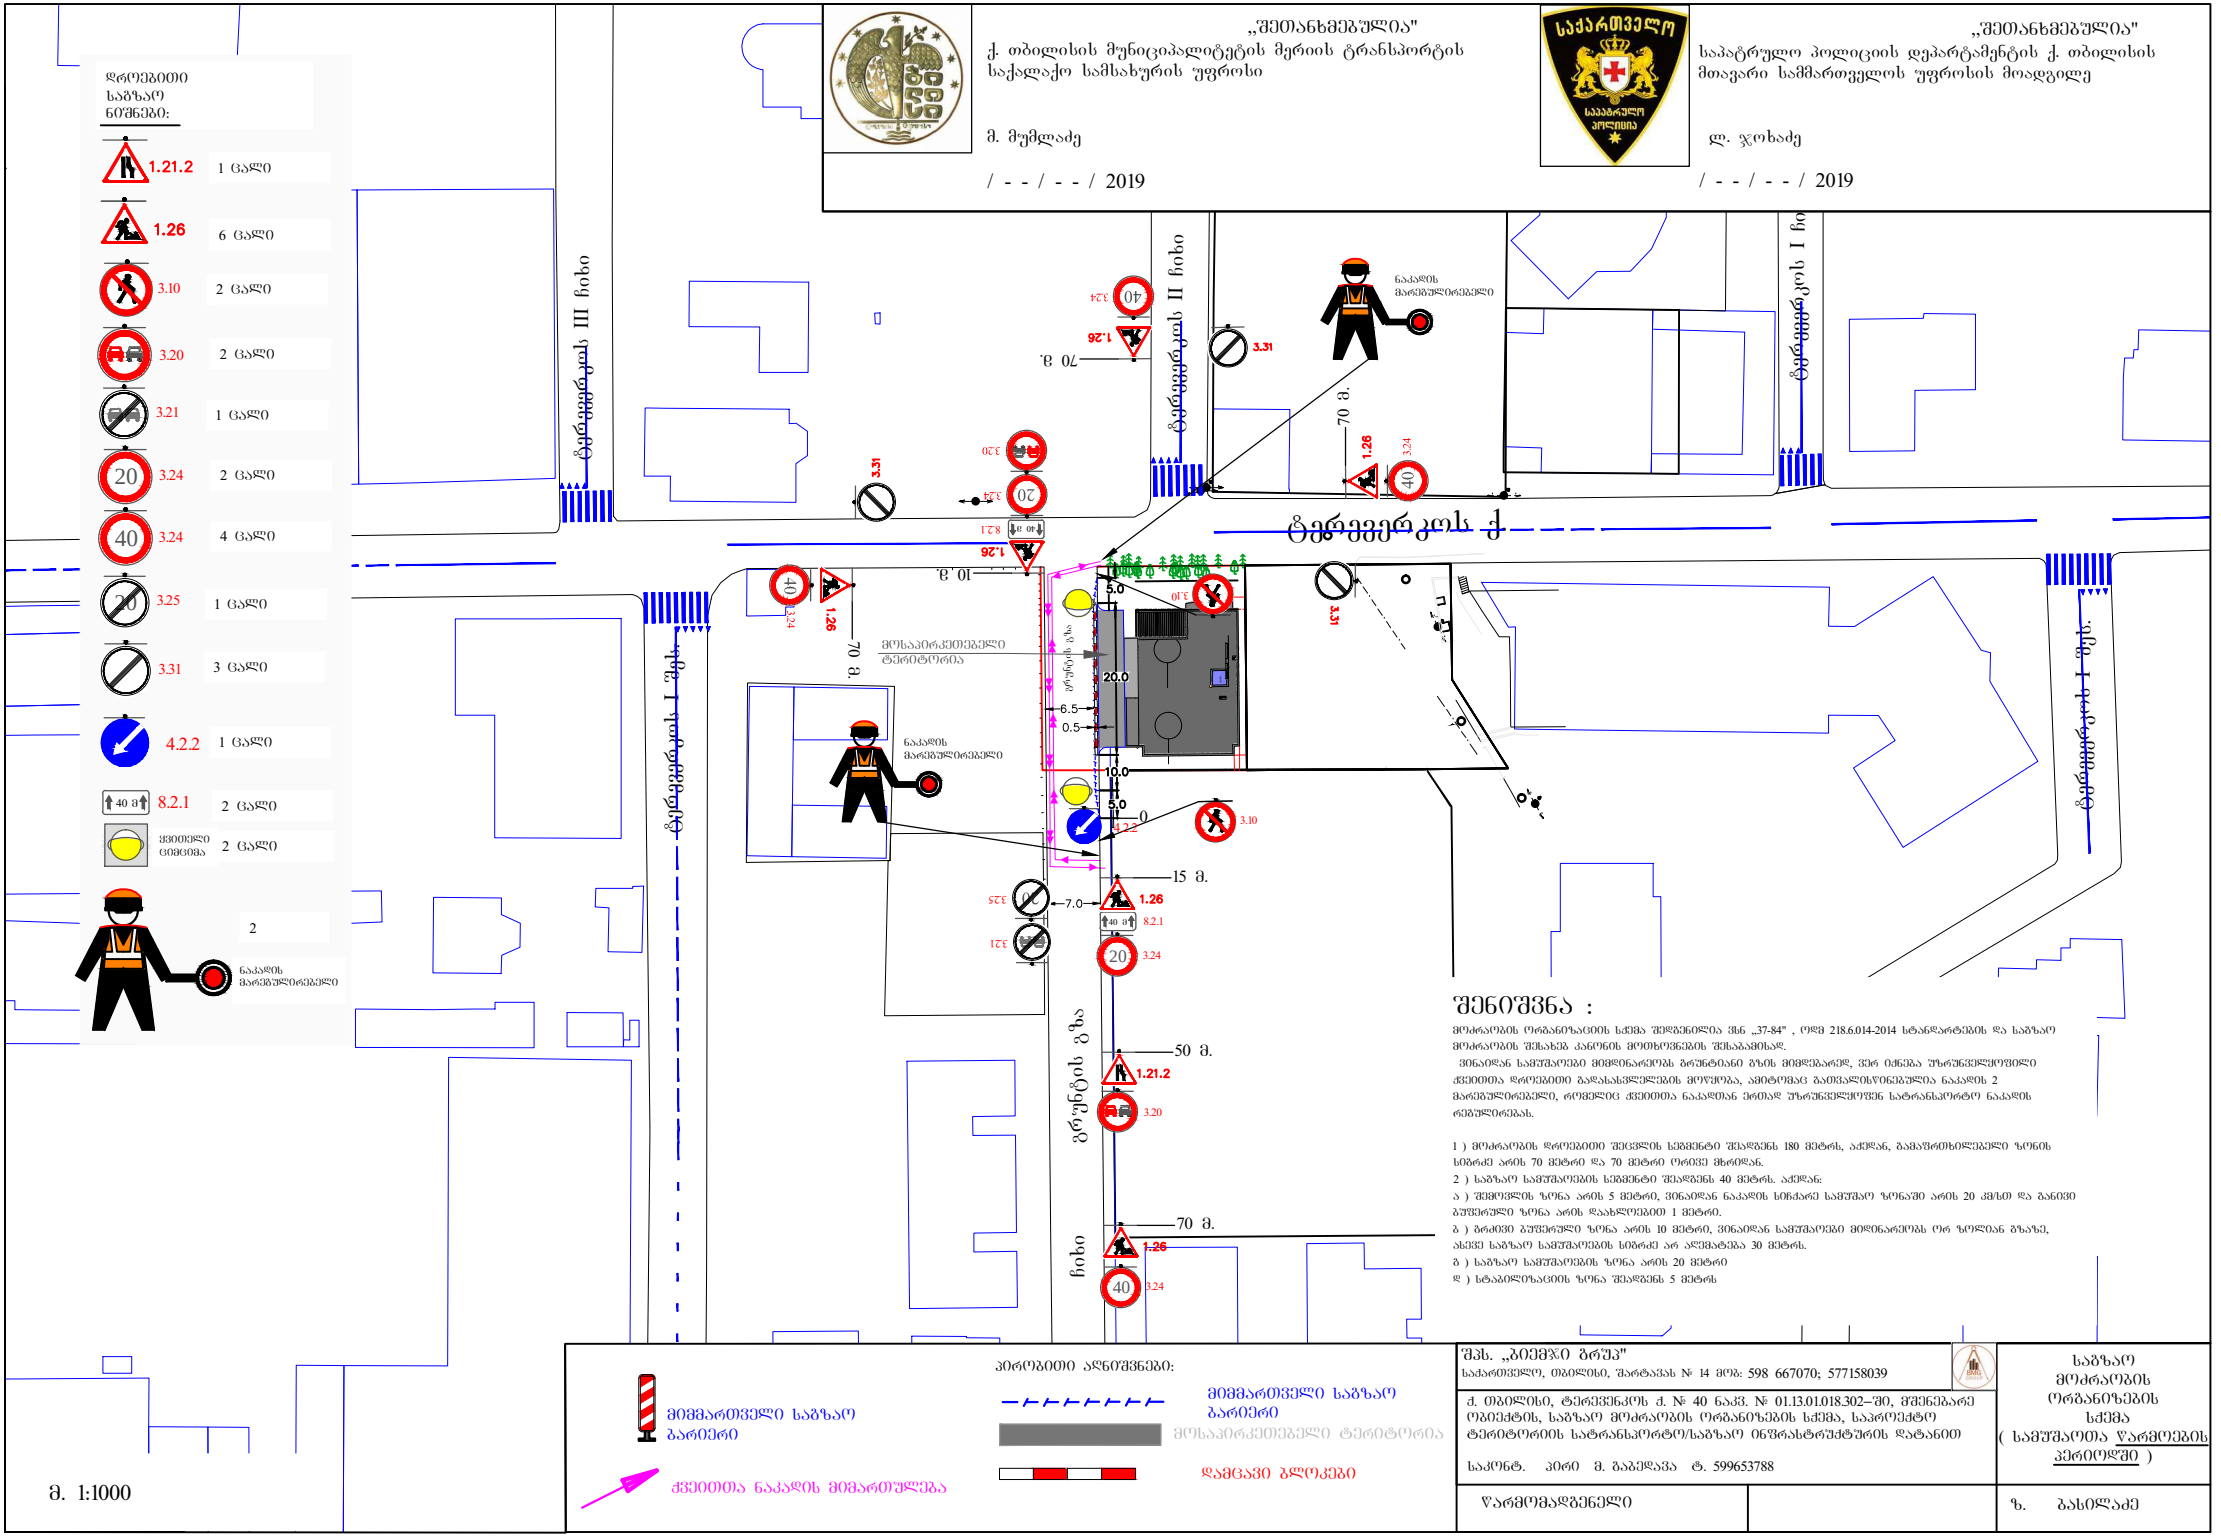

შენიშვნა :

მოძრაობის ორგანიზაციის სქემა შედგენილია ვსნ „37-84" , ოდმ 218.6.014-2014 სტანდარტების და საგზაო მოძრაობის შესახებ კანონის მოთხოვნების შესაბამისად.

ვინაიდან სამუშაოები მიმდინარეობს ბრუნტიანი გზის მიმდებარედ, ვინ იქნება უზრუნველყოფილი ქვეითთა დროებითი გადასასვლელების მოწყობა, ამიტომაც გათვალისწინებულია ნაკადის 2 მარეგულირებელი, რომელიც ქვეითთა ნაკადთან ერთად უზრუნველყოფენ სატრანსპორტო ნაკადის რეგულირებას.

1) მოძრაობის დროებითი შეცვლის სეგმენტი შეადგენს 180 მეტრს, აქედან, გამაფრთხილებელი ზონის სიგრძე არის 70 მეტრი და 70 მეტრი ორივე მხრიდან.

2) საგზაო სამუშაოების სეგმენტი შეადგენს 40 მეტრს. აქედან:

ა) შემოვლის ზონა არის 5 მეტრი, ვინაიდან ნაკადის სიძლიერე სამუშაო ზონაში არის 20 კმ/სთ და განივი ბუფერული ზონა არის დაახლოებით 1 მეტრი.

ბ) ბრძივი ბუფერული ზონა არის 10 მეტრი, ვინაიდან სამუშაოები მიმდინარეობს ორ ზოლიან გზაზე, ასევე საგზაო სამუშაოების სიგრძე არ აღემატება 30 მეტრს.

გ) საგზაო სამუშაოების ზონა არის 20 მეტრი

დ) სტაბილიზაციის ზონა შეადგენს 5 მეტრს

პირობითი აღნიშვნები:

მიმმართველი საგზაო ბარიერი

მიმმართველი საგზაო ბარიერი

მოსაპირკეთებელი ტერიტორია

ქვეითთა ნაკადის მიმართულება

დამცავი ბლოკები

მ. 1:1000

შპს. „ბიემჯი ბრუჯ"
საქართველო, თბილისი, შარტავას № 14 მობ: 598 667070; 577158039

ქ. თბილისი, ტერევნკოს ქ. № 40 ნაკ. № 01.13.01.018.302–ში, მშენებარე ობიექტის, საგზაო მოძრაობის ორგანიზების სქემა, საპროექტო ტერიტორიის სატრანსპორტო/საბაზო ინფრასტრუქტურის დატანით

საკონტ. პირი მ. ბაბეჟაშა ტ. 599653788

საგზაო მოძრაობის ორგანიზების სქემა (სამუშაოთა წარმოების პერიოდში)

წარმომადგენელი

ზ. ბასილაძე

„შეთანხმებულია"
ქ. თბილისის მუნიციპალიტეტის მერიის ტრანსპორტის საქალაქო სამსახურის უფროსი

მ. მუმლაძე

/ - - / - - / 2019

„შეთანხმებულია"
საპატრულო პოლიციის დეპარტამენტის ქ. თბილისის მთავარი სამმართველოს უფროსის მოადგილე

ლ. ჯოხაძე

/ - - / - - / 2019

საგზაო ნიშნები:

2.3	1 ცალი
7.8.2	1 ცალი
7.8.3	1 ცალი

ზერეთელის ქ.

ზერეთელის III ჩიხი

ზერეთელის II ჩიხი

ზერეთელის I შ/ხ.

შშმ პირთა პანდუსები

მოსაპირკეთებელი ტერიტორია

480950

4624950

6.0


9.0


1.5

1.5

ჩიხი

პანდუსის მახასიათებლები

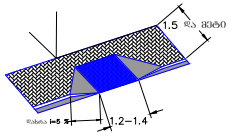

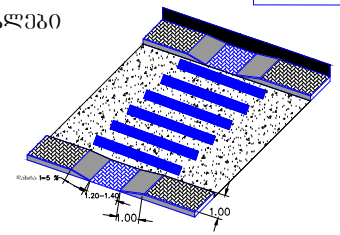


პირობითი აღნიშვნები:

საპროექტო გზა

მოსაპირკეთებელი ტერიტორია

სატრ. ნაკადის მიმართულება

შშმ პირთა პანდუსები

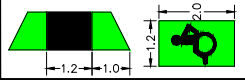

შპს. „ბიემჯი ბრუპ"
საქართველო, თბილისი, შარტავას № 14 მოს: 598 667070; 577158039

ქ. თბილისი, ტერევნკოს ქ. № 40 ნაკვ. № 01.13.01.018.302–ში, მშენებარე ოფისძტის, საგზაო მოძრაობის ორგანიზების სქემა, საპროექტო ტერიტორიის სატრანსპორტო/საგზაო ინფრასტრუქტურის დანანიო

საკონტ. პირი მ. გაბელაია ტ. 599653788

წარმომადგენელი

საგზაო მოძრაობის ორგანიზების სქემა
(სამუშაოთა დასრულებული ვარიანტი)

ზ. გასიოლაძე

მ. 1:500