საქართველოს
ქ. თბილისის მერია
სსიპ თბილისის არქიტექტურის სამსახური

ქ. თბილისში, ბლდანი-ნაძალადევის რაიონში, მუხიანის საცხოვრებელი რაიონის მიმდებარედ, შ.პ.ს. "ნიკოლოზი"-ს საკუთრებაში არსებული 1000 კვ.მ არასასოფლო-სამეურნეო დანიშნულების მიწის ნაკვეთის
ბ ე ბ მ ა

სიტუაციური სქემა
მ 1:2000

მიწის ნაკვეთის გამოყენების პირობების მომზადების განყოფილება		
განყოფილების უფროსი:		
მთავარი სპეციალისტი:		
საინვესტიციო განყოფილება		
განყოფილების უფროსი:		
მთავარი სპეციალისტი:		
მიწის ნაკვეთის ფუნქცია და ქალაქმშენებლობითი პირობების პარამეტრები		

generaluri gegma

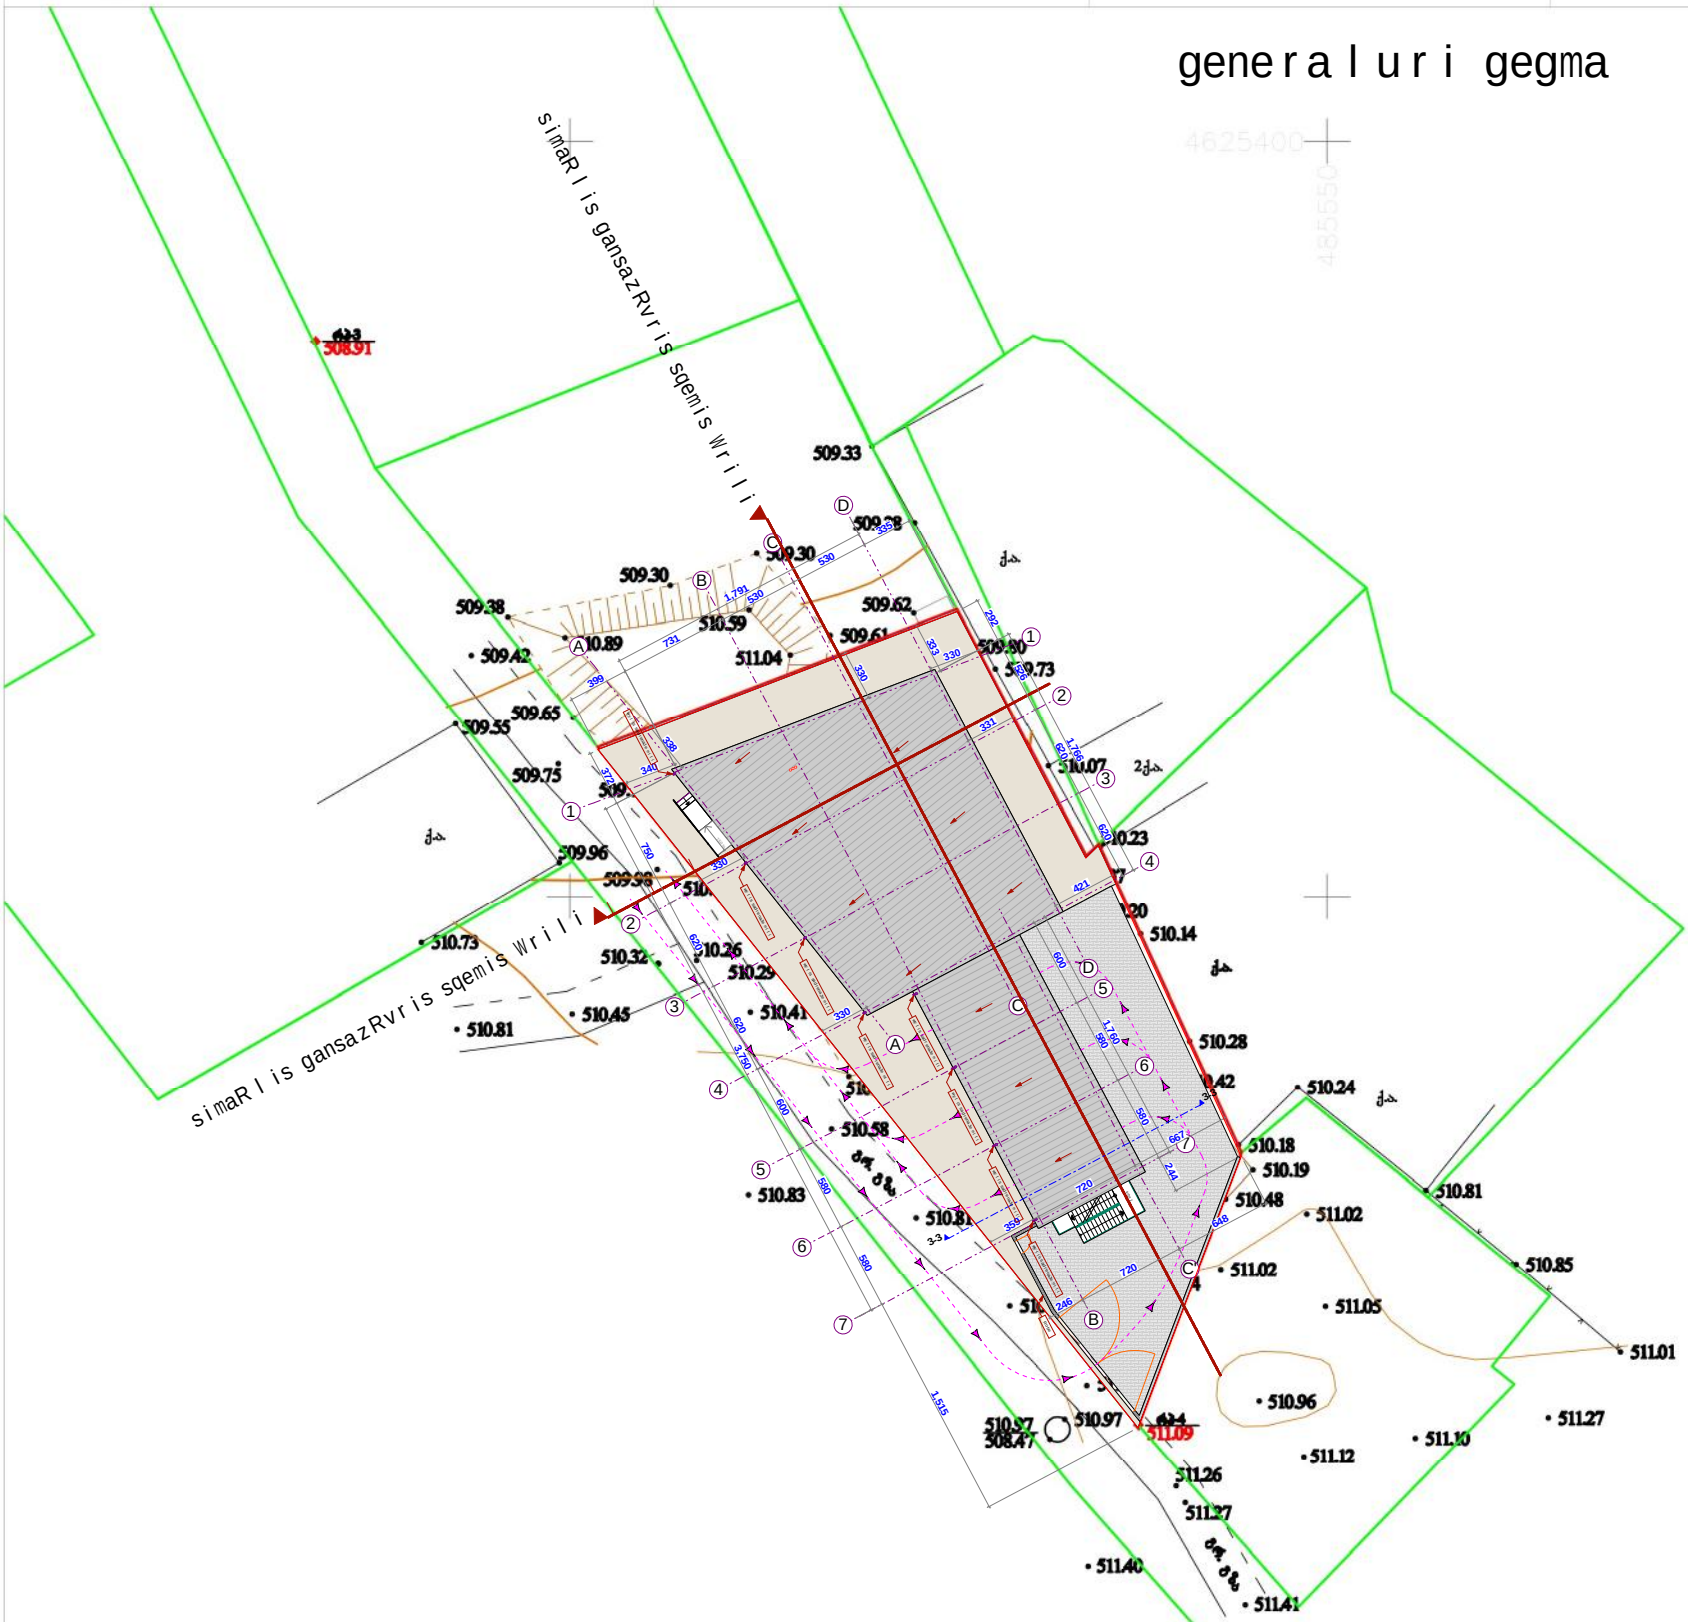

პირობითი აღნიშვნები

WGS 84–ის კოორდინატთა სისტემის UTM პროექცია

საც	საცხოვრებელი შენობა	ბორდიური	ბეტონის ღობე	მიწის ნაკვეთის საზღვარი	
არსაც	არასაცხოვრებელი შენობა	ასფალტის გზა	მაფიქსირებელი ღობე	მერიის ნაკვეთის საზღვარი	
ფ	ფარდული	გრუნტის გზა	გაზი	ხეები, ბუჩქი, ბაღი	
საობური	საბურავი	რკინიგზა	წყალი	ბოძები	
ნაგრ	დანგრეული შენობა	მთავარი იზოპიფსი	ნაყარი მიწა	განათების ელ. ბოძი	
რეზ	რეზერვუარი	იზოპიფსი სიმაღლით	ჩამოჭრილი გრუნტი	საზოგადო საჯარო რეესტრის მონაცემების მიხედვით	
თხრილი	ტრანსფორმატორი, ელ. ქვესადგური	ქვის ღობე	ხაზოვანი	ქარსაცავი ზოლი	
		ლითონის ღობე		ცოცხალი ღობე	

შ.პ.ს. "არქ-პროექტი"
თბილისი, შანაძის №12
ტელ: 5 77 474 293

დირექტორი	მ. რევაზიშვილი
აზომა	ე. ენუქიძე
დახაზა	ნ. ჩასმაკაშვილი
მ 1:500	2017წ.

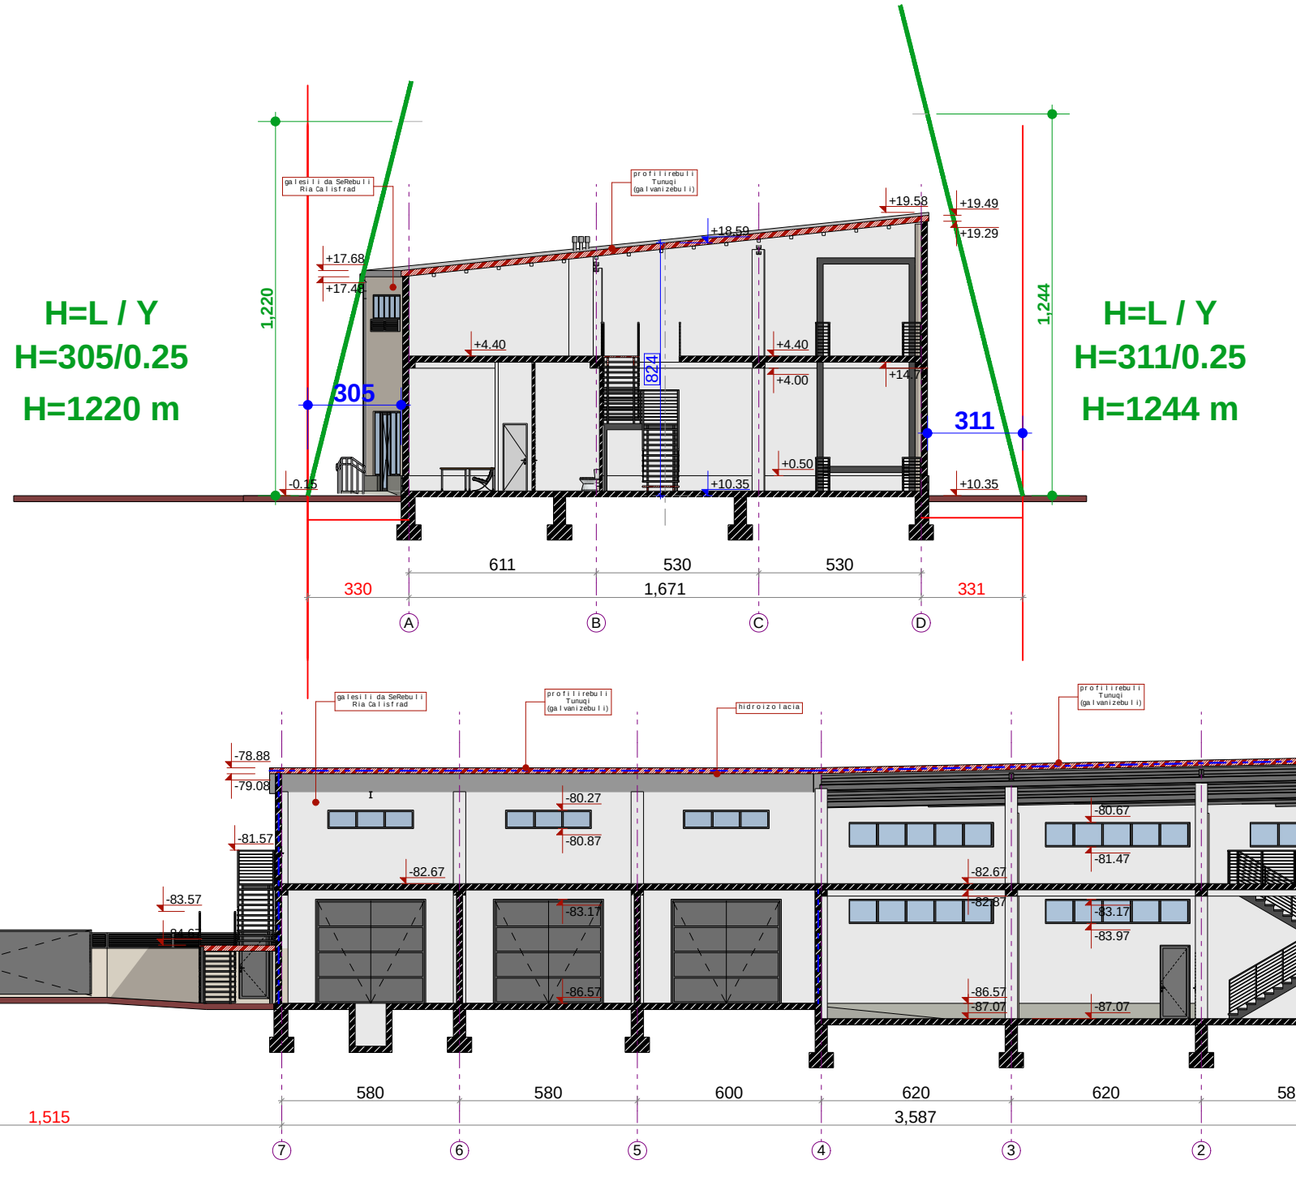

A B C D

7 6 5 4 3 2 1

1,220

-0.15

+0.50

+17.48

+17.68

+4.40

+4.00

+4.40

+10.35

+18.59

+10.35

+19.29

+19.49

+14.70

+19.58

330 1,671 331

611 530 530 824

311

1,244

1,515 3,587 330

580 580 600 620 620 587

-79.08

-78.88

-81.57

-84.67

-83.57

-82.67

-86.57

-83.17

-80.87

-80.27

-87.07

-83.97

-83.17

-81.47

-80.67

-87.07

-86.57

-82.87

-82.67

-87.37

-86.57

-80.08

-79.88

310

305

1,240

გალესილი და შეღებული
ღია ჩალისფრად

პროფილირებული
თუნუქი
(გალვანიზებული)

პროფილირებული
თუნუქი
(გალვანიზებული)

პროფილირებული
თუნუქი
(გალვანიზებული)

გალესილი და შეღებული
ღია ჩალისფრად

გალესილი და შეღებული
ღია ჩალისფრად ჰიდროიზოლაცია

სიმაღლის განსაზღვრის სქემა

m 1:200

H=L / Y

H=311/0.25

H=1244 m

H=L / Y

H=310/0.25

H=1240 m

H=L / Y

H=305/0.25

H=1220 m

ფორმატი A3

დირექტორი:

თარიღი:

არჩილ ნარეკლიშვილი

საკადასტრო წითელი ხაზი

პროექტის ავტორი

პირობითი აღვნიშნები: პროექტი:

არჩილ ნარეკლიშვილი
(p.n.20001018286)
ტელეფონი: 555 960 280

არქიტექტორი:

საპროექტო ორგანიზაცია
შპს. "სახაზავი"
არქიტექტორი: არჩილ ნარეკლიშვილი

m 1:200

მიწის ნაკვეთზე, საკადასტრო კოდით: 01.11.17.023.018,
სატრანსპორტო ინფრასტრუქტურის ობიექტის განთავსების პროექტი

ჭრილი 2-2