პროექტის ავტორი

არქიტექტორი:

არჩილ ნარეკლიშვილი
(პ.ნ.20001018286)
ტელეფონი: 555 960 280

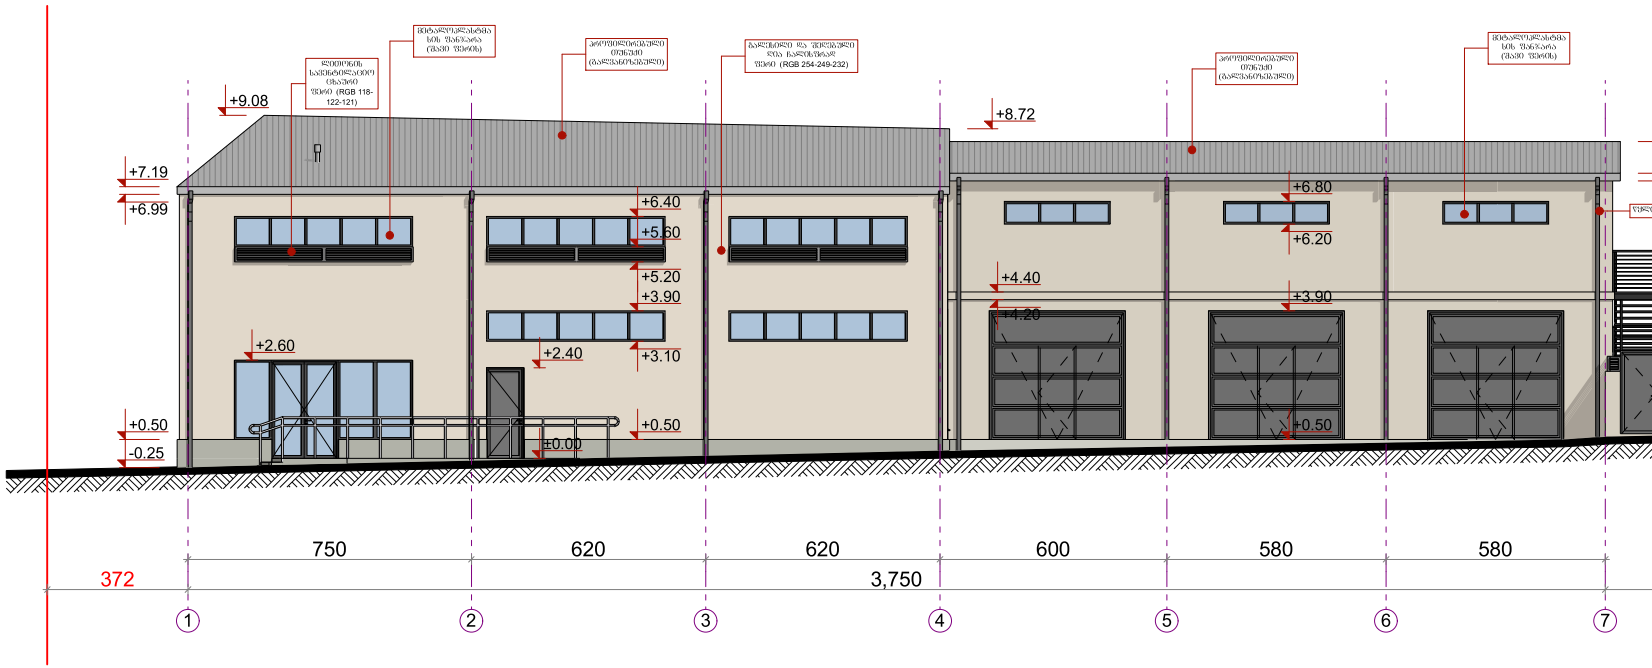

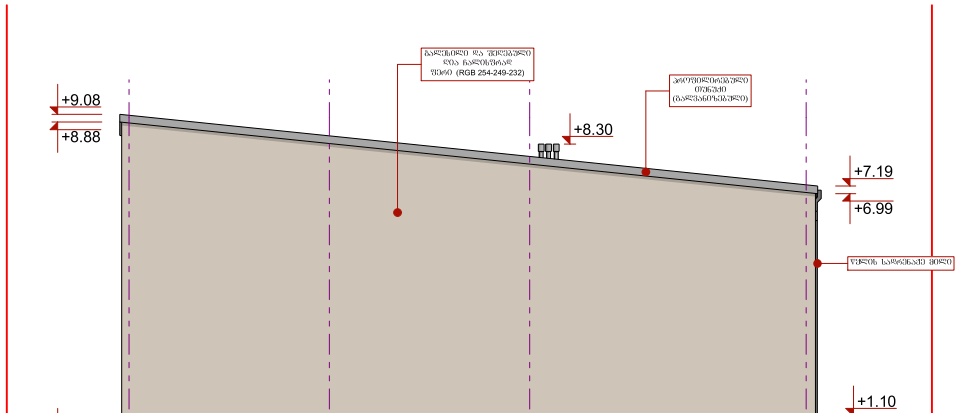

პროექტის ავტორი

არქიტექტორი:

არჩილ ნარეკლიშვილი
(პ.ნ.20001018286)
ტელეფონი: 555 960 280

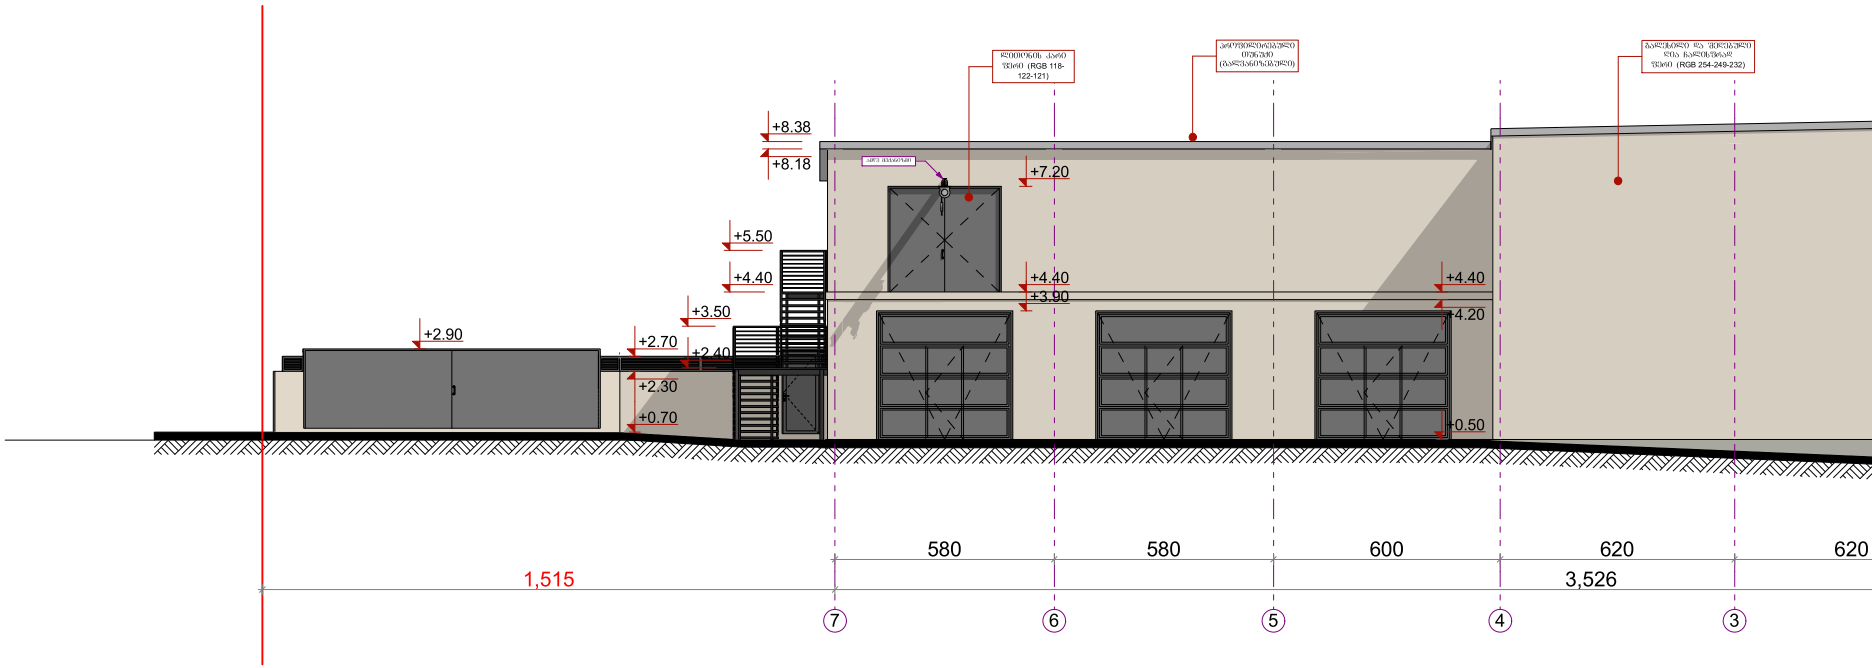

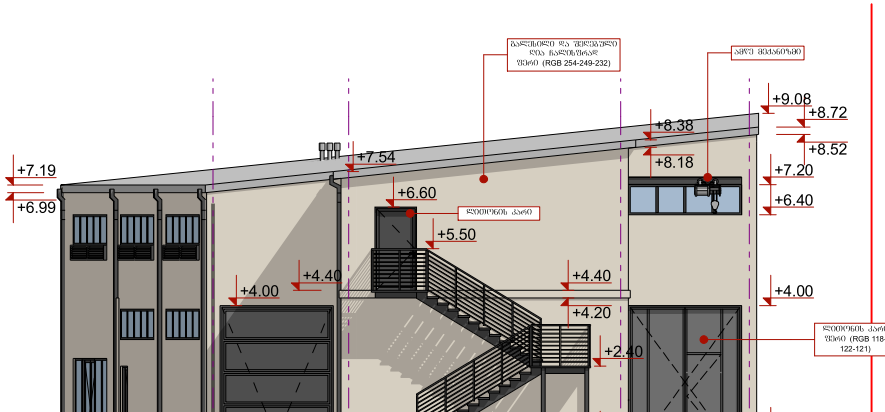

პროექტის ავტორი

არქიტექტორი:

არჩილ ნარეკლიშვილი
(პ.ნ.20001018286)
ტელეფონი: 555 960 280

ფასადის ჭრილი
მ 1:10

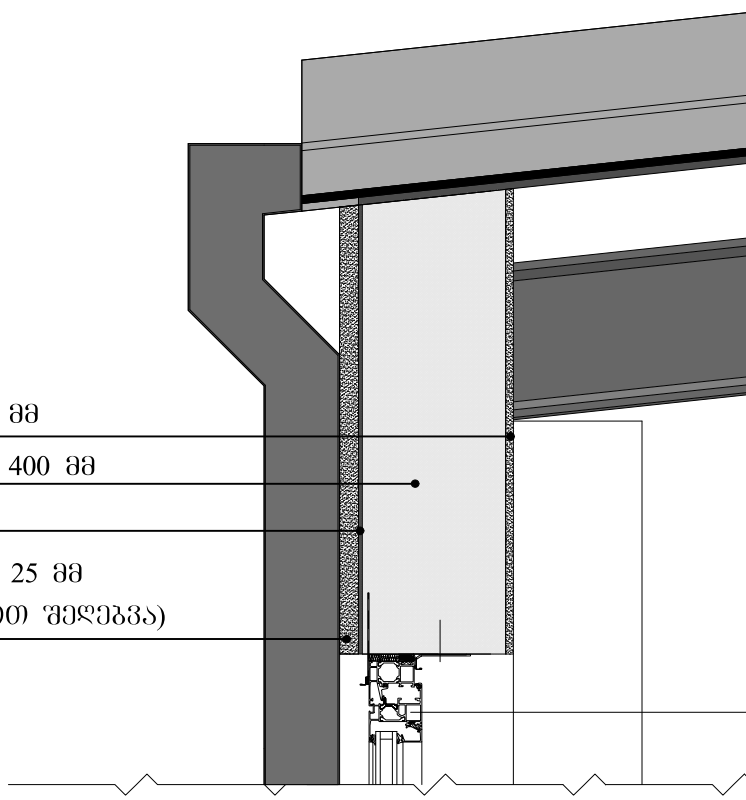

საფასადე სიბრტყისა მოწყობის კვანძი
მ 1:10

