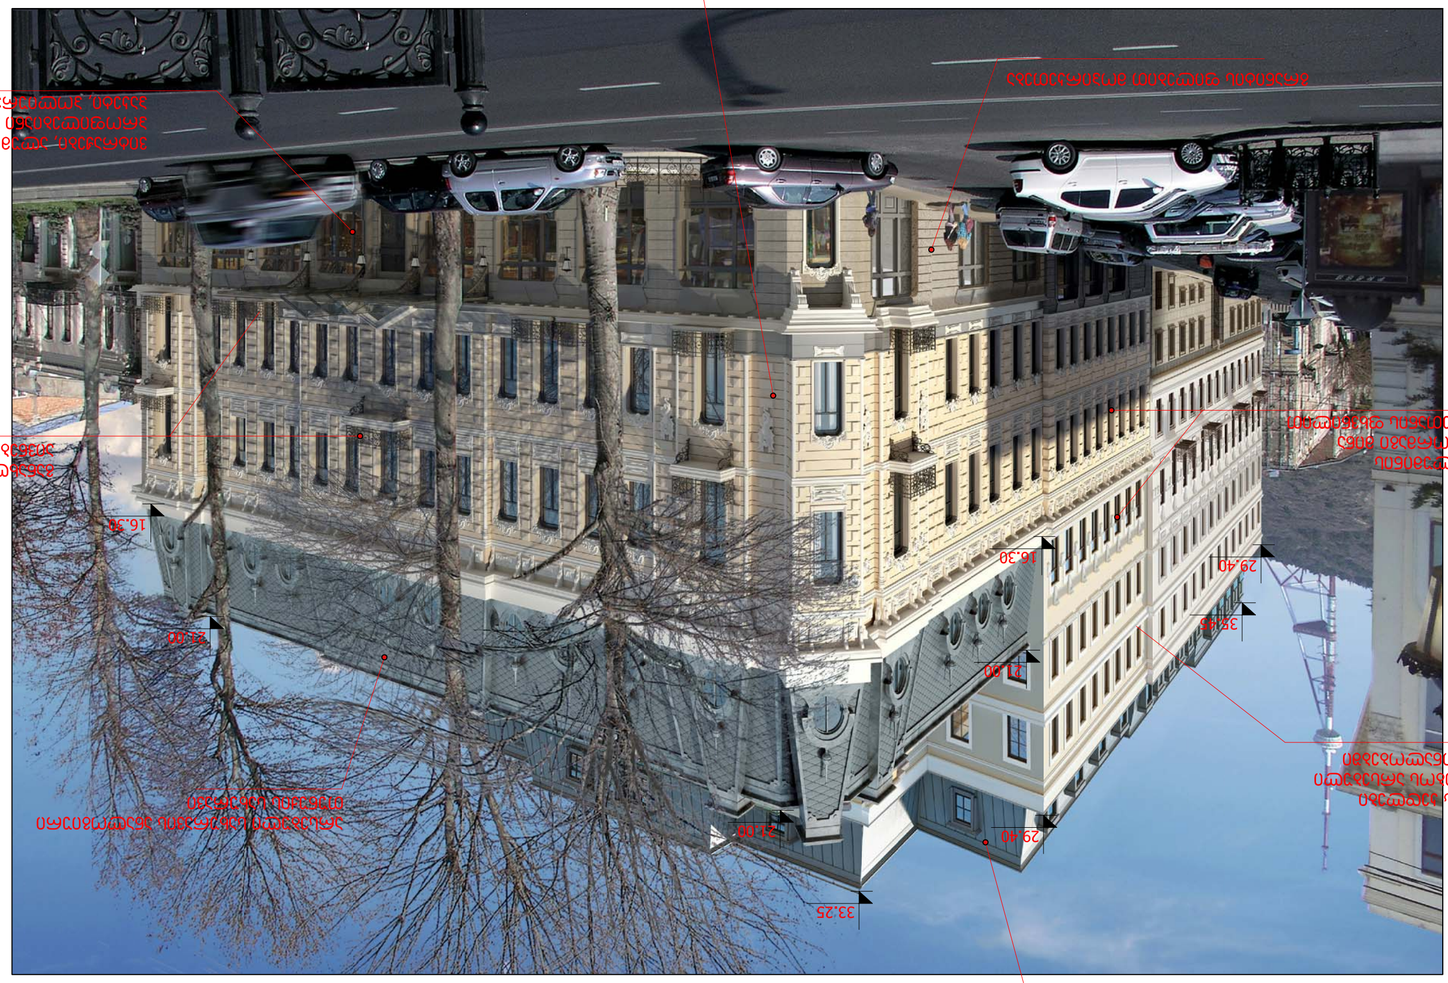

Основной вход в здание

Въезд на территорию

Въезд на территорию

Въезд на территорию



დამკვეთი:

შპს "რუსთაველი ფროფერთი"

ბორის პაიჭაძის ქუჩა, დიღომი, III ჯვარბალი, თბილისი, საქართველო 0159

პირობითი აღნიშვნები:

პროექტის განაცხადის ნომერი:

სიტუაციური გეგმა

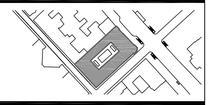

პროექტის მენეჯერი კომპანია

AECOM

Midcity place 71 hight Holborn, London, wctv 6qs, United Kingdom

T +44(0) 20 7061 7061
www.AECOM.COM

არქიტექტურა

REARDONSMITH ARCHITECTS

10-13 the Leathermarket, Weston Street, LONDON SE1 3ER

T +44(0)20 7378 6006
www.reardonsmith.com

ადგილობრივი კონსულტანტი არქიტექტურულ ნაწილში

ARTSTUDIO PROJECT

0709 TBILISI, G, tabidze street 3/5

T +995 32 915254
www.artstudio.ge

სტრუქტურული კონსულტანტი

ARTSTUDIO PROJECT

0709 TBILISI, G, tabidze street 3/5

რესტავრაციის კონსულტანტი

ARTSTUDIO PROJECT

0709 TBILISI, G, tabidze street 3/5

T +995 32 915254
www.artstudio.ge

საინჟინრო ნაწილი

AECOM Turkey

Mustafa Kemal Mah, Dumlupinar Bulvari №266 Tepe Prime B Block Suite №51 06800 Cankaya Ankara Turkey

T +90 312 442 9864
F +90 312 442 9863

ინტერიერის დიზაინერი

LYNNE HUNT

Studio 408 Designe Centre East Chelsea Harbour London SW10 0XF

T +44 (0)207 352 2167

აუსტბიის კონსულტანტი

SHEN MILSON & WILKE FZ-LLC

Russell Wood
Associate Principal - Mid, East Suite 237, Build, 9 Dubai Media City

PO Box 502387, Dubai, UAE
Pr +971 4 3902476

განათების კონსულტანტი

ELEKTRA

Ormond House 26/27 Boswell Street, London WC1N 3JZ United Kingdom

+44 (0) 20 7288 0155
Email: info@elektrallighting.co.uk

სახანძრო უსაფრთხოების კონსულტანტი

KARINA DESIGN, CONSULTANCY & TRAINING SERVICES Ltd. Co.

Lizbon Street 37/4 Asagi Ovecler Ankara, Turkey

Tel: 00 90 472 62 88
Email: aydin.ozkaya@karina.gen.tr

სამხარეულოსა და სამრეცხაოს კონსულტანტი

ISTANBUL MAKPA A.S.

Yenisehir Dereboyu Cad, kucukodallar Sk.Nr.13 Dolapdere, Istanbul, Turkey

T +90 212 256 83 50
F +90 212 250 40 53

პროექტი:

თბილისი პაიჭაჭი

საქართველო, თბილისი 0108, რუსთაველის გამზ. 30

დასახელება:

ფოტომონტაჟი ჯავჯავაძის ქუჩიდან

ბეჭედი:	დახაზა: ჰ.ხ	ხელმოწ.:	
	შეამოწმა: რ.ხ	ხელმოწ.:	
	ფაილი:	პროექტის №: 3.28.12	
	მასშტაბი:		ფურც. №:
ნახაზის №:		ვაკეთა:	სახელწოდება: SD