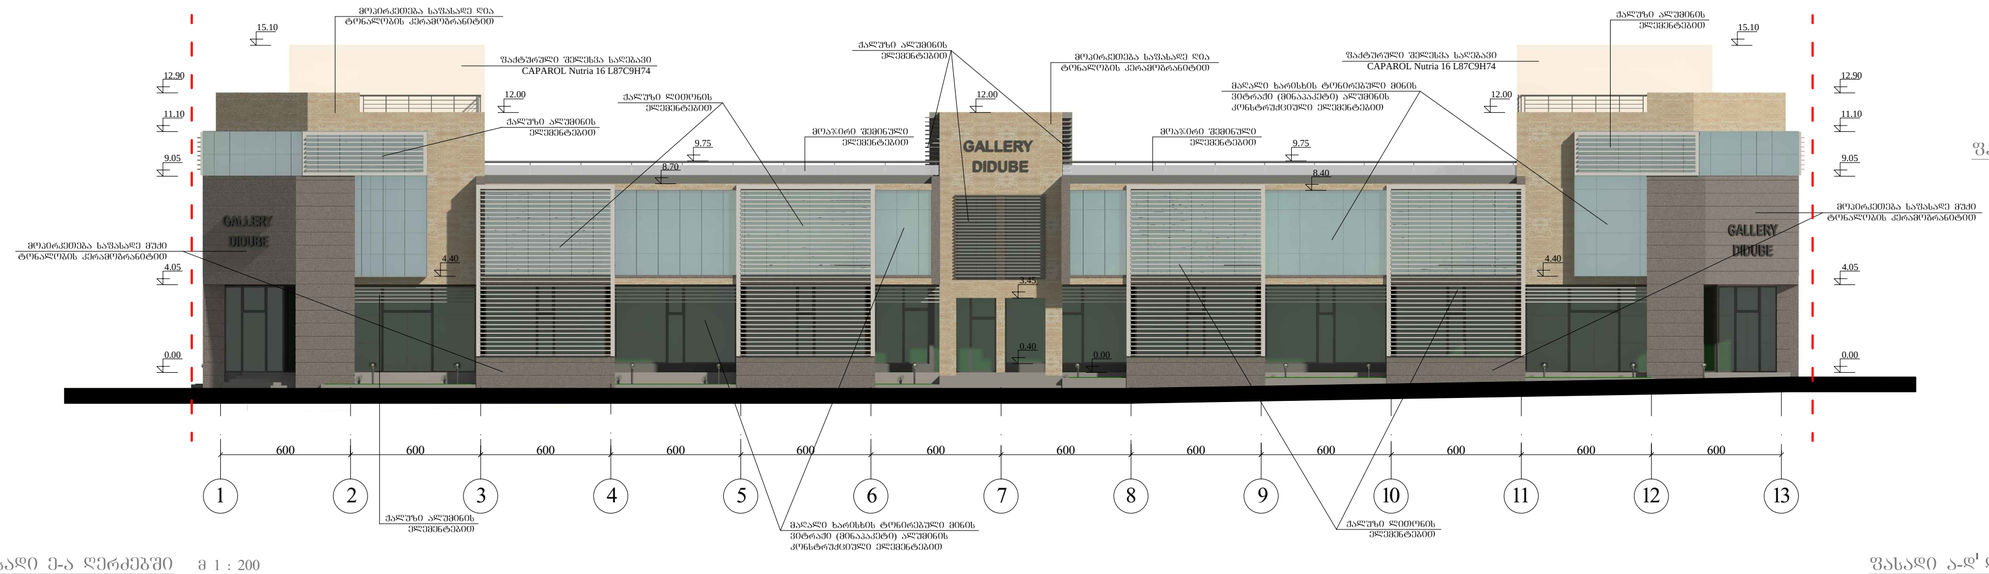

ფასადი 1-13 დერძებში
მ 1 : 200

ფასადი ე-ა დერძებში მ 1 : 200

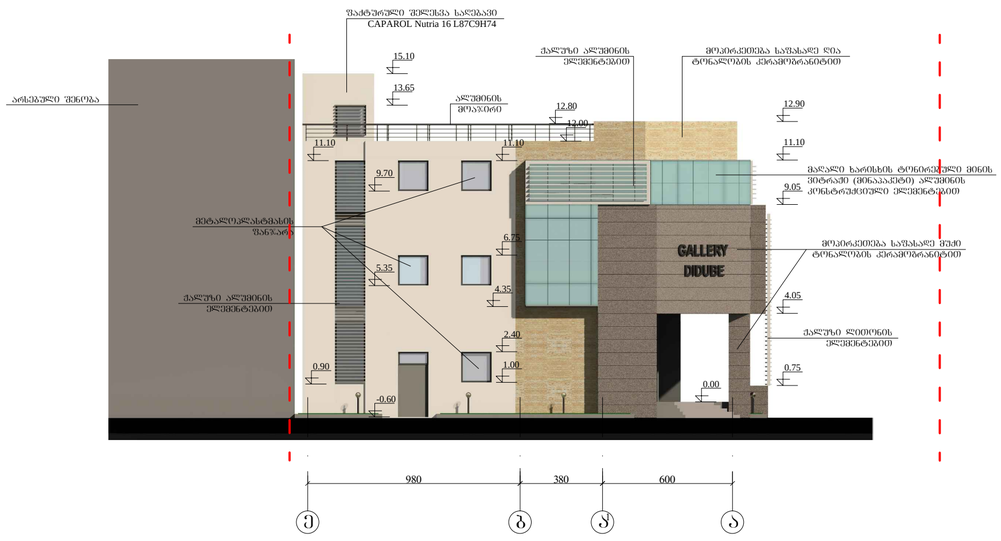

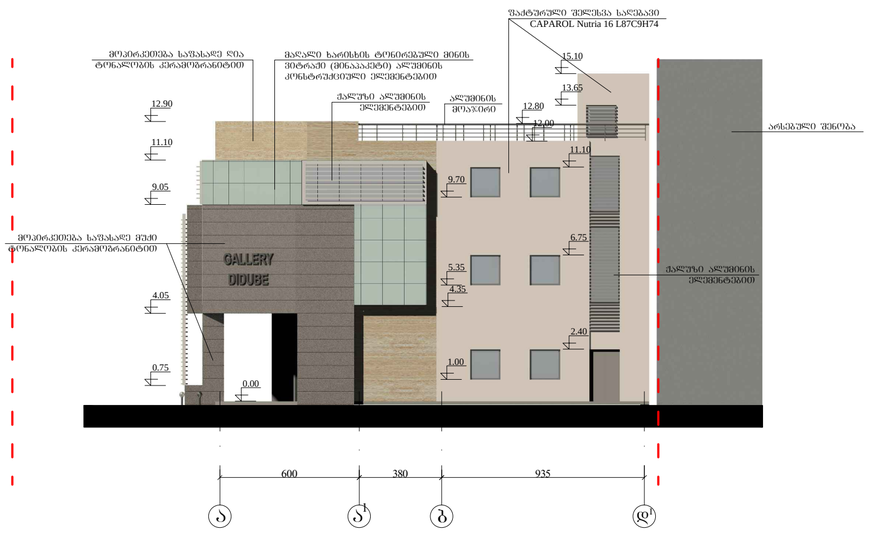

ფასადი ა-დ¹ დერძებში მ 1 : 200

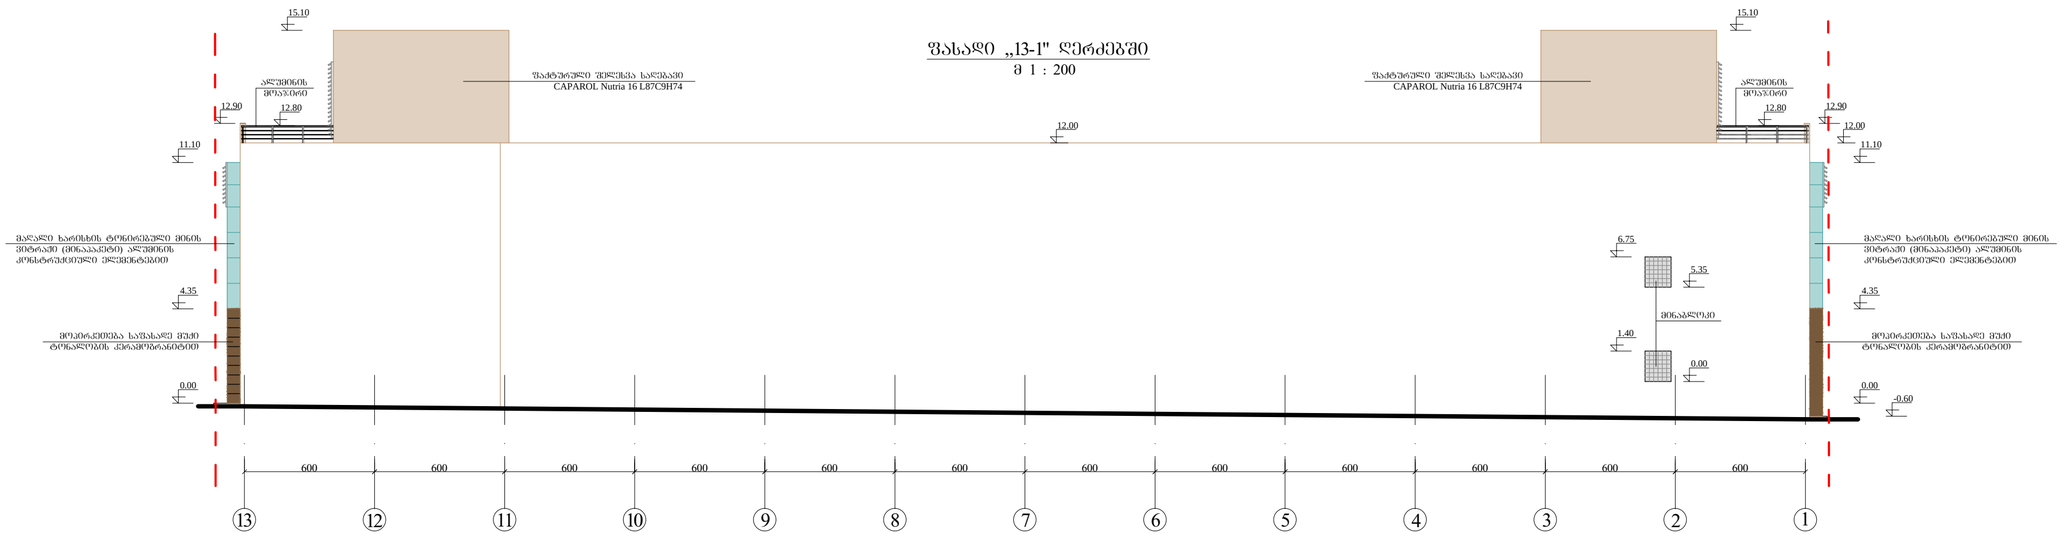

ფასადი „13-1" დერძებში
მ 1 : 200