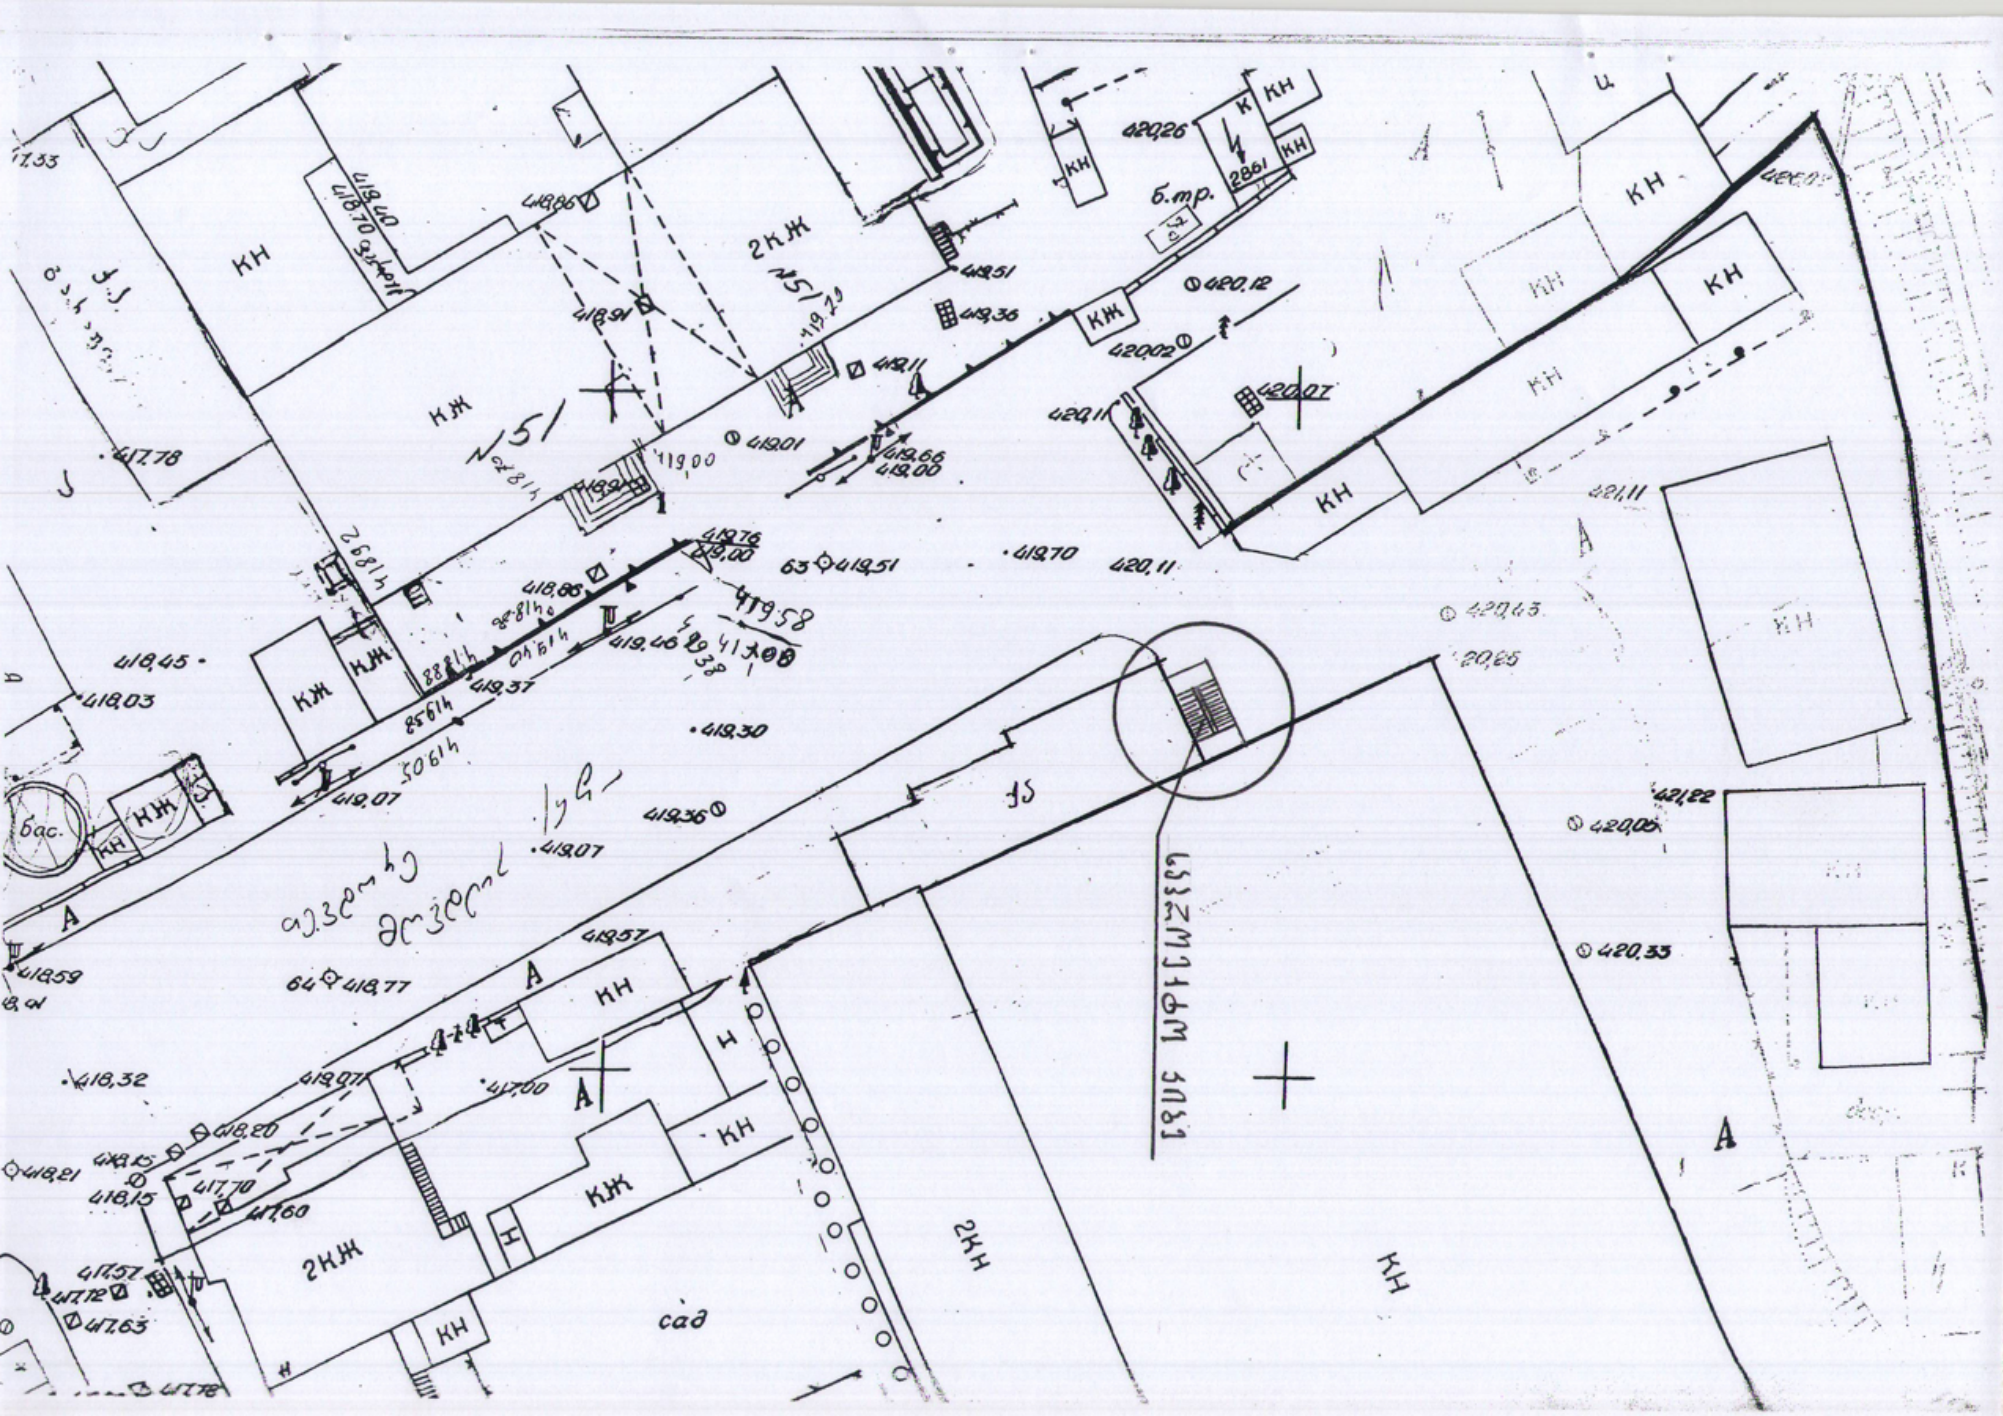

КН
2КЖ
КЖ
Н
б.тр.
бас.
сад
2КН
51
63
64
420,26
420,12
420,02
420,07
420,11
419,51
419,58
419,30
419,36
419,07
418,77
418,45
418,03
417,78
421,11
420,43
420,65
421,22
420,05
420,33