

formati A-2

Tbilisi 2019 w.

eqsplikacia:

pirobiTi aRniSvnebi:

- a — mZivsazari
- niSnis nakveTi skadastro sazRvari
- nonoliTiskedeli
- blokiskedeli
- Riobi filadi

SeniSvna:

1. naxazze saproeqto senobis noli seesabaneba absolutur niSnuls 42427
2. naxazze zonebi nocemulia samiTrebSi.
3. naxazis yvela cvlileba mSeneblobis procesSi SeTanxmebuli unda iyos proeqtis avtorTan.

saproeqto obieqtis dasaxeleba

sastumro

saproeqto obieqtis misamarTi

q. Tbilisi, quCa Cxovris #37
(nak. # 01.17.01.110.008)

logo

Sps "nika"

misamarTi q. Tbilisi, qeTevan wanebuli q. #39
Tel: +(995) 32 2 911 260
e-mail: nika@nika.ge

Tanandeboba	gvari	xelmowera
direqtori	a. Toraze	
avtori	d. iavriani	
Seasrula	d. iavriani	

dasaxeleba	masStabi
fasadi 1-9	1:100

stadia	furceli	furclebi
	14	



formati A-2

Tbilisi 2019 w.

eqsplikacia:

pirobiTi aRniSvnebi:

RerZisxazi

niwisnakveTiskadastro sazRvari

monoliTiskedeli

blokiskedeli

Riobi filaSi

SeniSvna:

1. naxazze saproeqto Senobis noli Seesabaneba absolutur niSnuls 424.27
2. naxaazze zonebi nocenulia santimetrebSi.
3. naxazis yvela cvlileba mSenebloBis procesSi

SeTanxmebuli unda iyos proeqtis avtorTan.

saproeqto obieqtis dasaxeleba

sastumro

saproeqto obieqtis misamarTi

q. Tbilisi, quCa Cexovis #37
(nak. # 01.17.01.110.008)

logo

Sps "nika"

misamarTi

q. Tbilisi,
qeTevan wanebulis q. #39

Tel: +(995) 32 2 911 260
e-mail: nika@nika.ge

Tanamdeboba	gvari	xelmowera
direqtori	a. ToraZe	
avtori	d. iavriani	
Seasrula	d. iavriani	

dasaxeleba	masStabi
fasadi 9-1	1:100

stadia	furceli	furclebi
	15	



formati A-2

Tbilisi 2019 w.

egsplikacia:

pirobiTi aRniSvnebi:

RerZisxazi

niwisnakveTiskadastro sazRvari

monoliTiskedeli

blokiskedeli

Riobi filaSi

SeniSvna:

1. naxazze saproeqto Senobis noli Seesabameba absolutur niSnuls 424.27
2. naxazze zonebi nocenulia santimetrebSi.
3. naxazis yvela cvlileba mSenebloBis procesSi

SeTanxmebuli unda iyos proeqtis avtorTan.

saproeqto obieqtis dasaxeleba

sastumro

saproeqto obieqtis misamarTi

q. Tbilisi, quCa Cexovis #37
(nak. # 01.17.01.110.008)

logo

Nika

Sps "nika"

misamarTi

q. Tbilisi,
qeTevan wamebulis q. #39

Tel: +(995) 32 2 911 260
e-mail: nika@nika.ge

Tanamdeboba	gvari	xelmowera
direqtori	a. ToraZe	
avtori	d. iavriani	
Seasrula	d. iavriani	

dasaxeleba	masStabi
fasadi T-a	1:100

stadia	furceli	furclebi
	16	

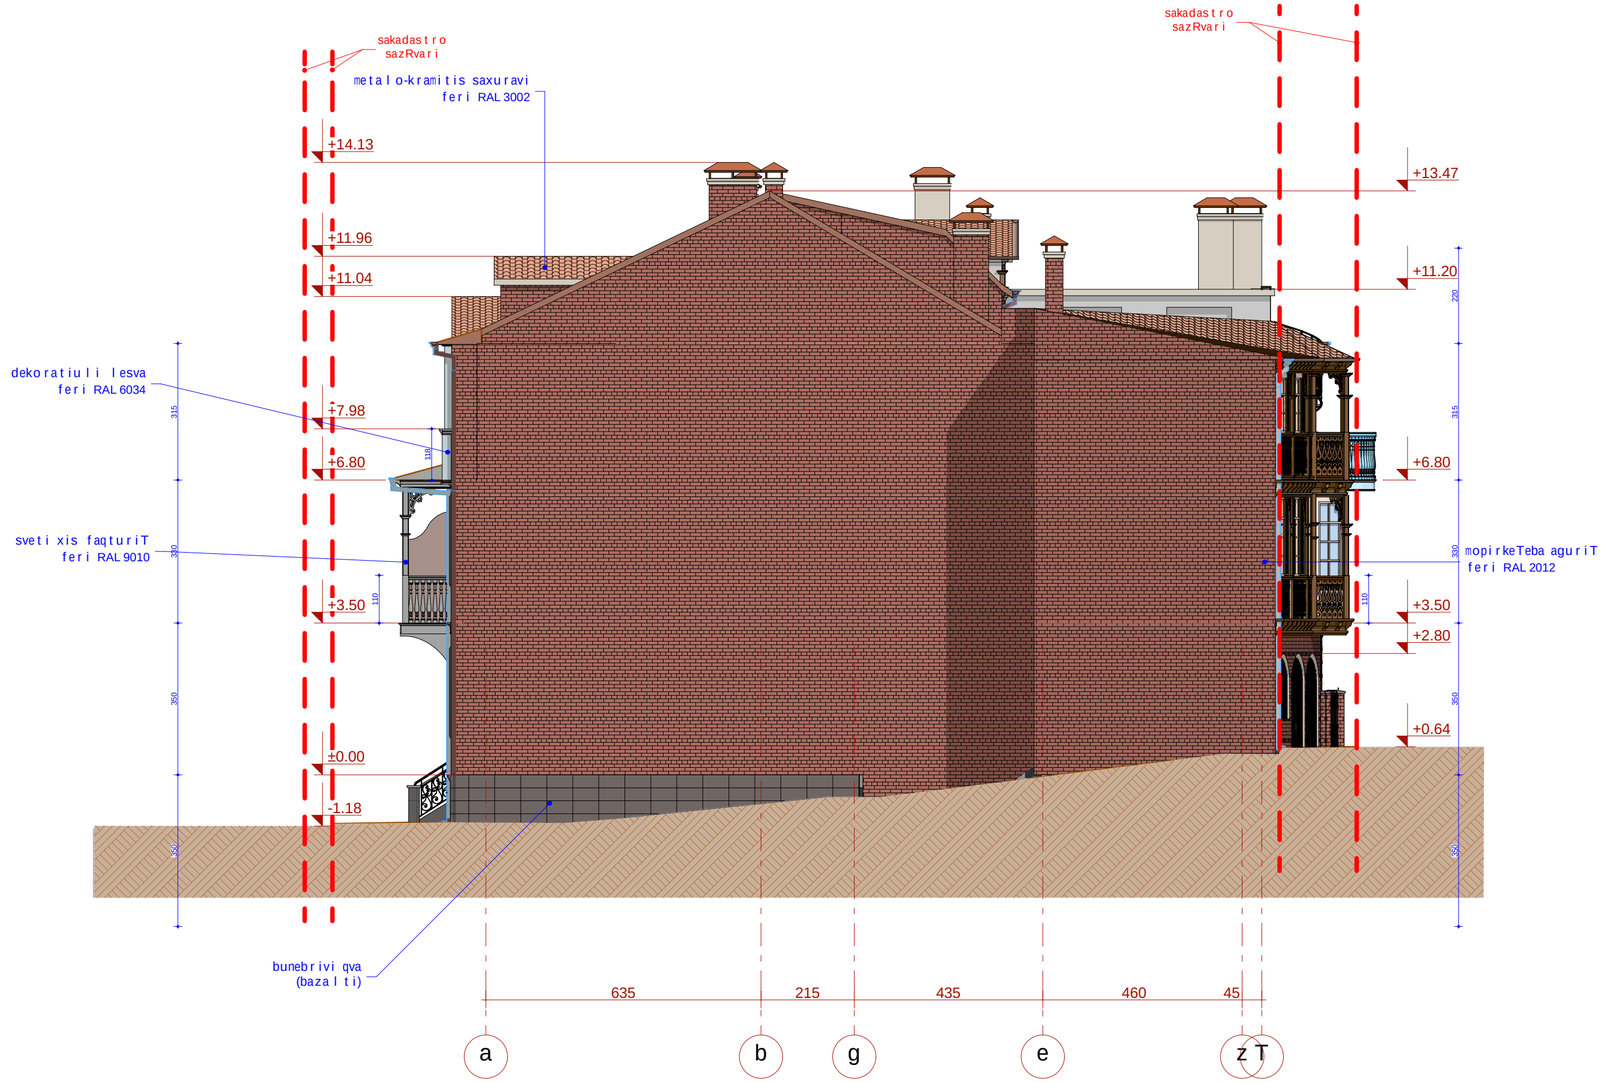

formati A-2

Tbilisi 2019 w.

eqsplikacia:

pirobiTi aRniSvnebi:

RerZisxazi

niwisnakveTisskadastro sazRvari

nonoliTiskedeli

blokiskedeli

Riobifilasi

SeniSvna:

1. naxazze saproeqto Senobis noli Seesabaneba absolutur niSnuls 424.27
2. naxaazze zonebi nocemulia santinetrebSi.
3. naxazis yvela cvlileba sSenebl obis procesSi

SeTanxmebuli unda iyos proeqtis avtorTan.

saproeqto obieqtis dasaxeleba

sastumro

saproeqto obieqtis misamarTi

q. Tbilisi, quCa Cexovis #37
(nak. # 01.17.01.110.008)

logo

Sps "nika"

misamarTi

q. Tbilisi,
qeTevan wamebulis q. #39

Tel: +(995) 32 2 911 260
e-mail: nika@nika.ge

Tanamdeboba	gvari	xelmowera
direqtori	a. ToraZe	
avtori	d. iavriani	
Seasrula	d. iavriani	

dasaxeleba	masStabi
fasadi a-T	1:100

stadia	furceli	furclebi
	17	