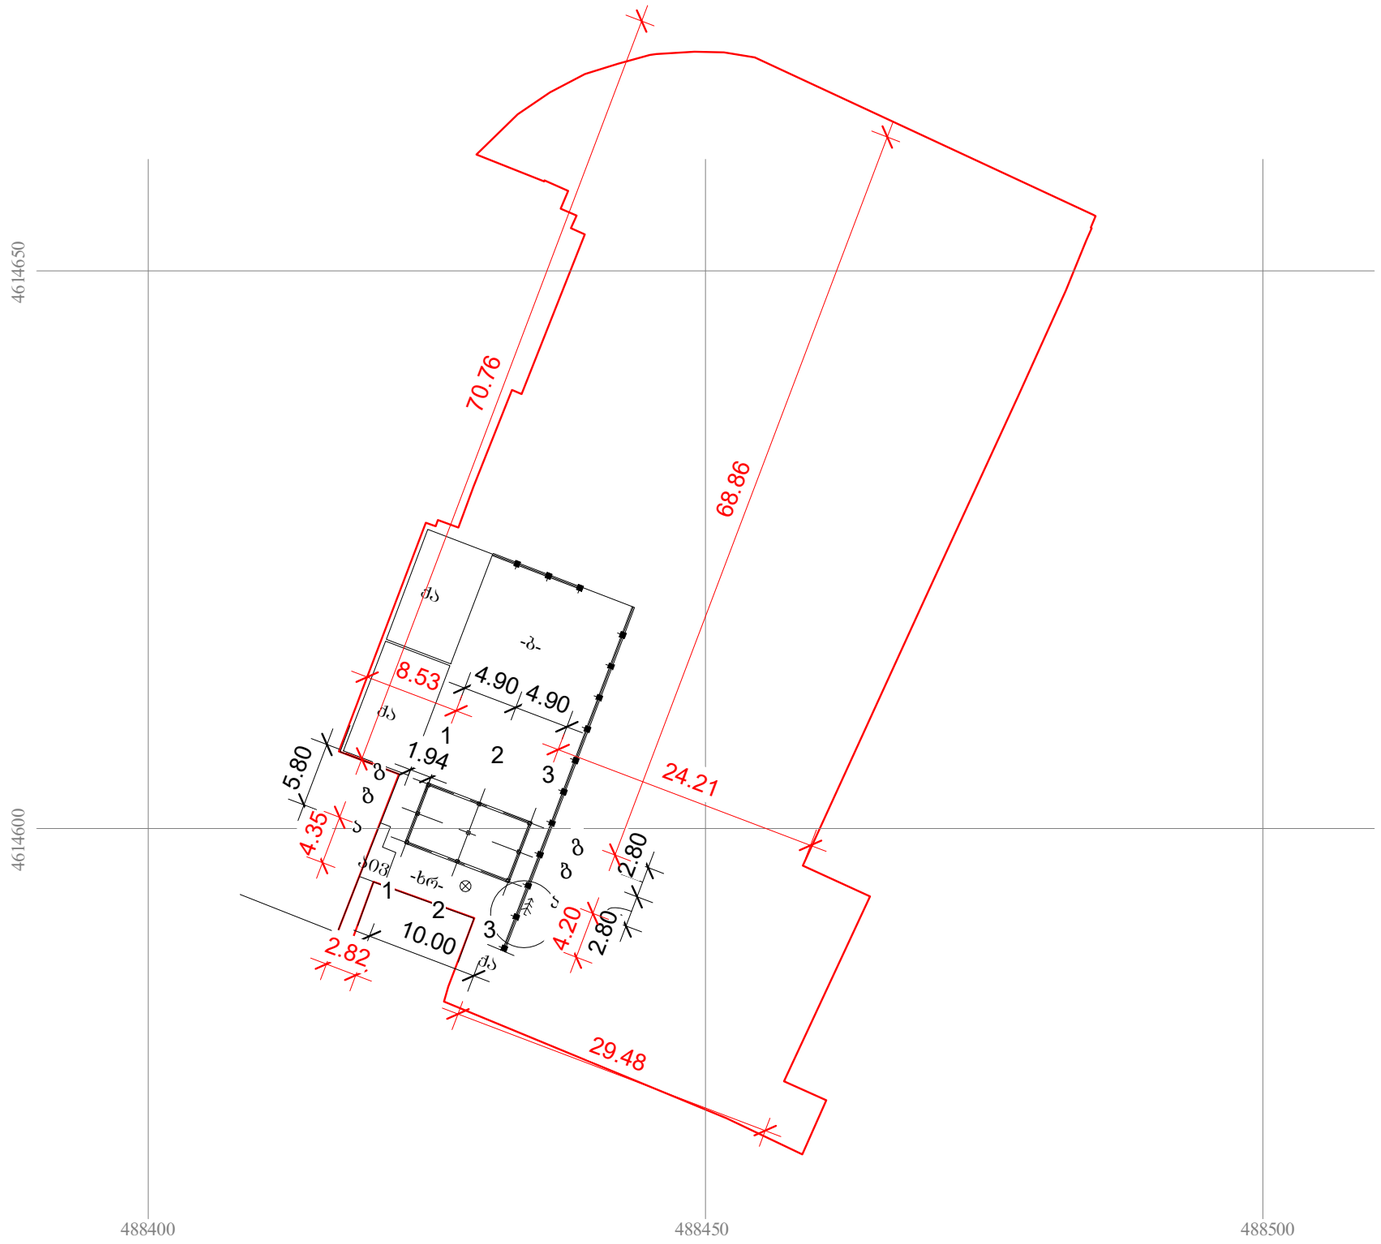

შპს "ნიუ მაქს"
საქართველო, თბილისი, შეკალიბლიშვილის ჭ. 3, ოფისი №3 ს/ნ: 404957579
www.newmax.ge info@newmax.ge cell phone: 557303030
LTD "NEW MAX"
N3 Office, 3 Mgaloblishvili str, Tbilisi, Georgia. ID:404957579

შენიშვნები — Notes

ექსპლიკაცია — explication

ტექნიკურ-ეკონომიკური მაჩვენებლები — technical-economical indicators

პროექტის დასახელება — project
ავტოსადგომი

დამკვეთი — client
გიორგი ცუცქირიძე

მისამართი — address
ქალაქი თბილისი, ქუჩა სამგორი, №2, (ნაკვეთი №8/98)
ს/ა: 01.17.11.008.098

თანამდებობა position	სახელი გვარი name surname	ხელმოწერა signature
დირექტორი director	ნათია კობაიძე Natia Kobaidze	
პროექტის ავტორი author	ზურაბ თედიაშვილი Zurab Tediashvili	
არქიტექტორი architect		
არქიტექტორი architect		
კონსტრუქტორი constructor		

არქიტექტურული ნაწილი
architecture

ნახაზი drawing	თარიღი date of issue	23/05/2019
გენგეგმა	მასშტაბი scale	1 : 500
	სტადია stage	პროექტი
	ფორმატი paper size	A3
	ფაილის სახელი file name	.../avtosadgomi.rvt
	ფურცელი page	□101

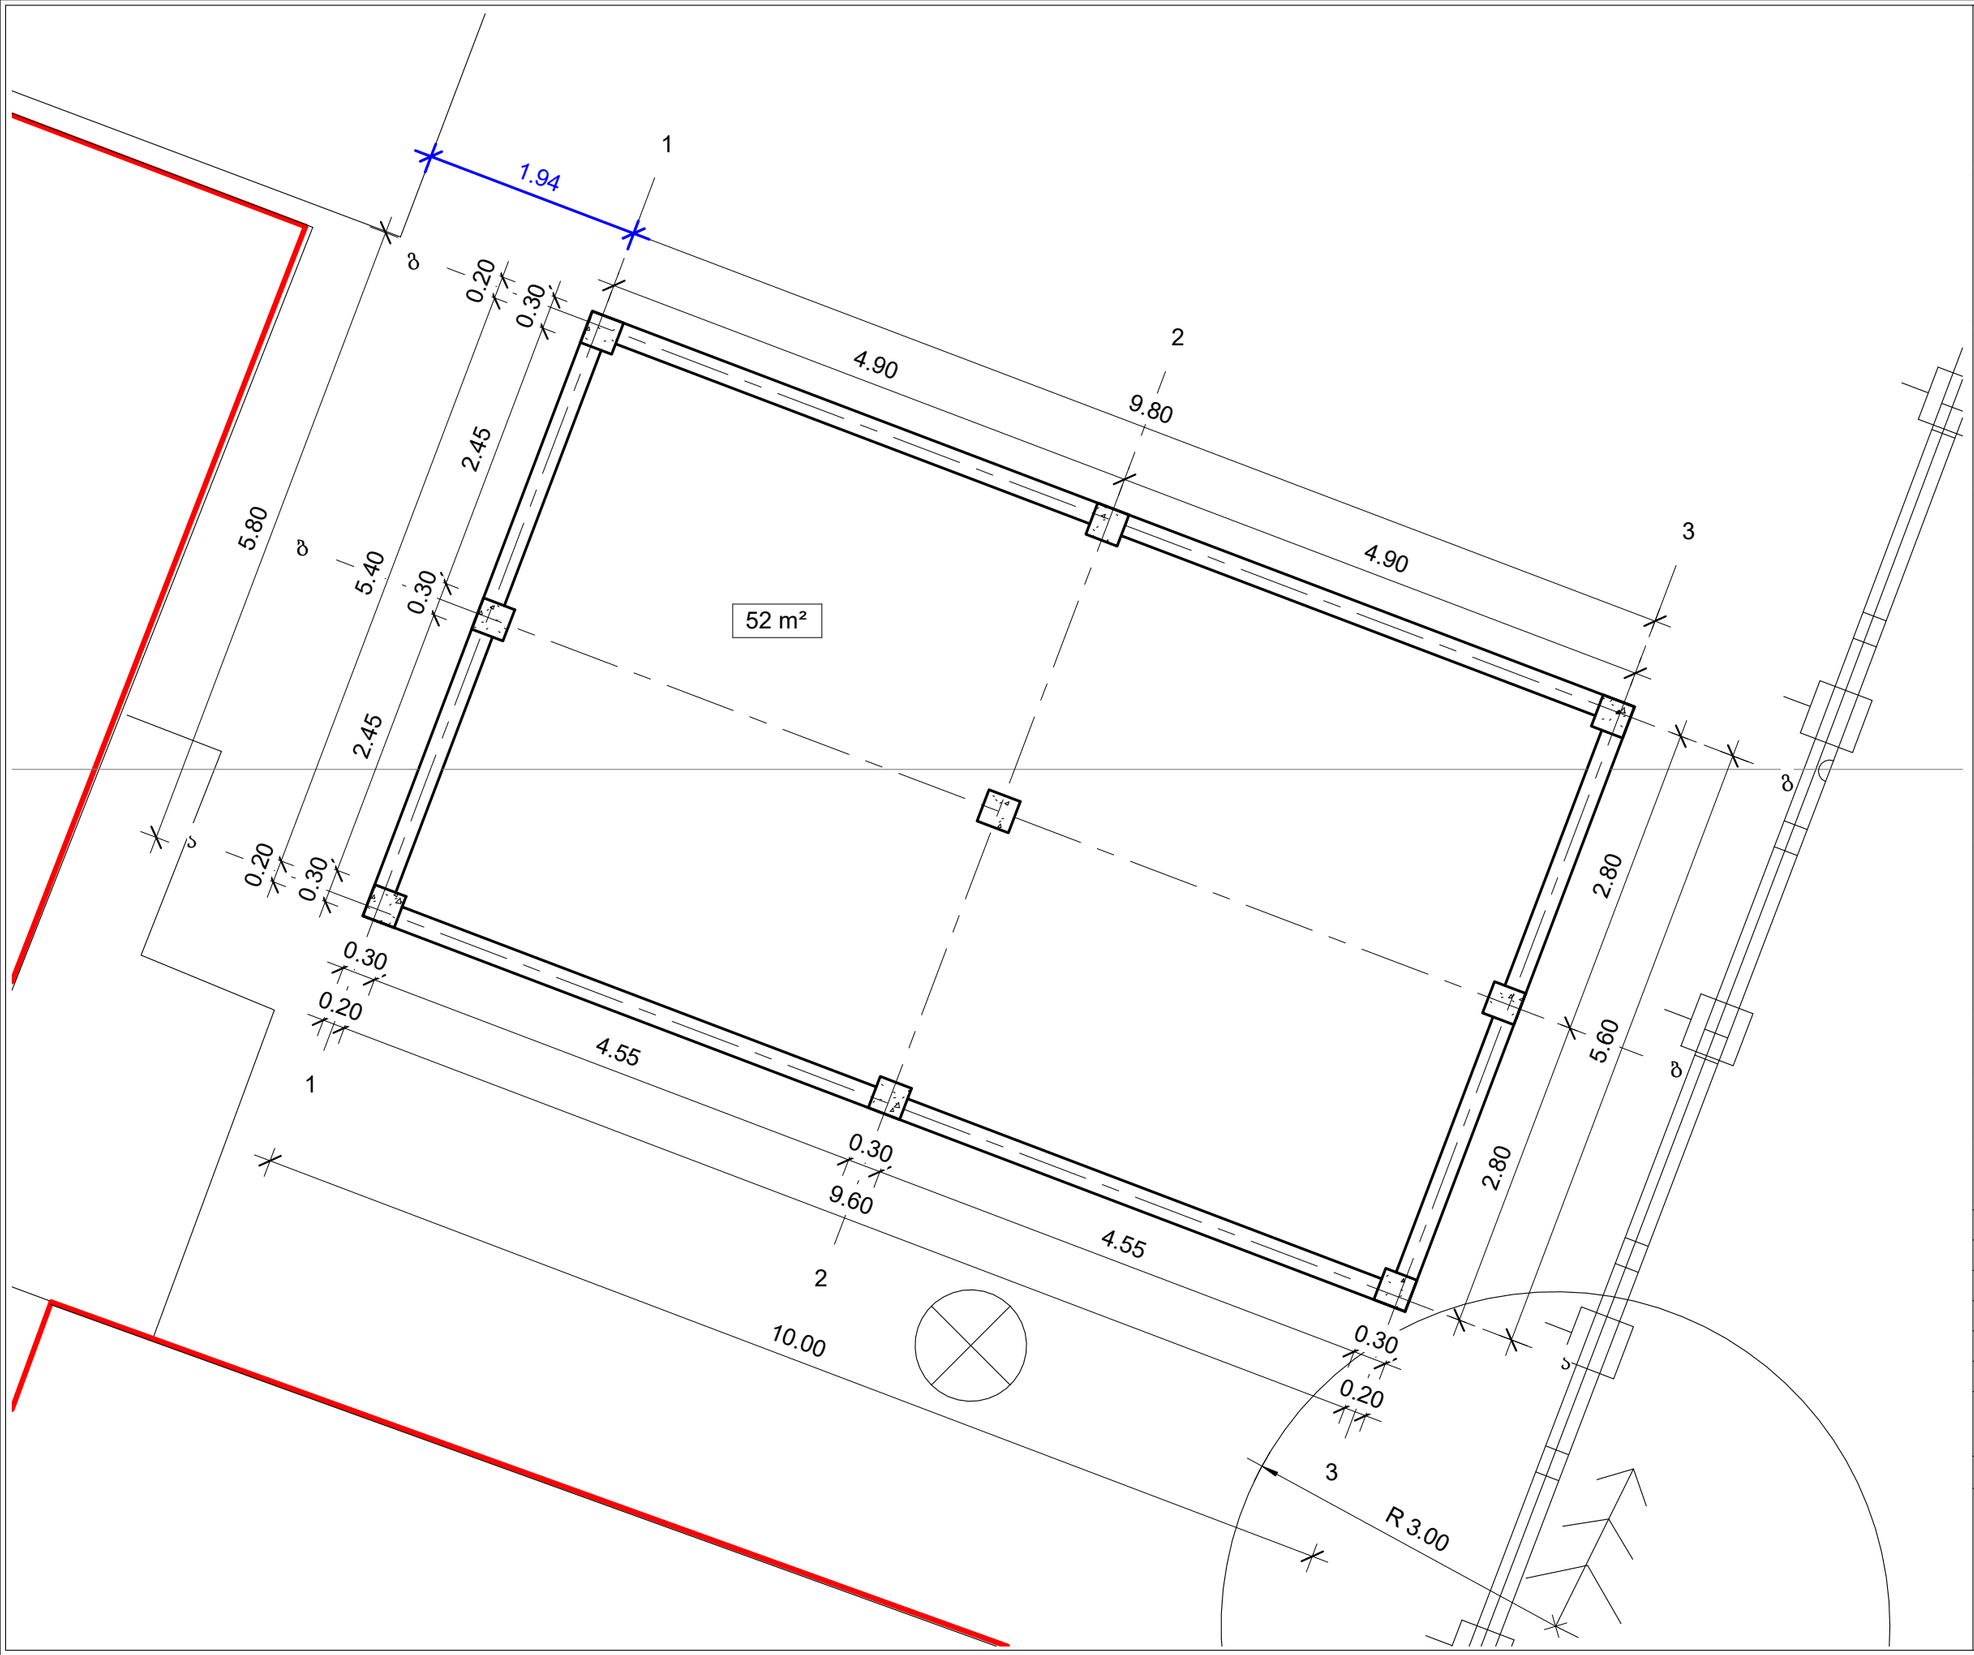

შპს "ნიუ მაქს"
საქართველო, თბილისი, შეკლიბლიშვილის ქ. 3, ოფისი №3 სს: 404957579
www.newmax.ge info@newmax.ge cell phone: 557303030
LTD "NEW MAX"
N3 Office, 3 Mglaloblishvili str, Tbilisi, Georgia. ID:404957579

შენიშვნები — Notes

ექსპლიკაცია — explication

ტექნიკურ-ეკონომიკური მაჩვენებლები — technical-economical indicators

პროექტის დასახელება — project
ავტოსადგომი

დამკვეთი — client
გიორგი ცუცქირიძე

მისამართი — address
ქალაქი თბილისი, ქუჩა სამგორი, №2, (ნაკვეთი №8/98)
ს/კ: 01.17.11.008.098

თანამდებობა position	სახელი გვარი name surname	ხელმოწერა signature
დირექტორი director	ნათია კობაიძე Natia Kobaidze	
პროექტის ავტორი author	ზურაბ თედიაშვილი Zurab Tediashvili	
არქიტექტორი architect		
არქიტექტორი architect		
კონსტრუქტორი constructor		

არქიტექტურული ნაწილი
architecture

ნახაზი drawing	თარიღი date of issue	23/05/2019
1-ლი სართულის გეგმა	მასშტაბი scale	1 : 50
	სტადია stage	პროექტი
	ფორმატი paper size	A3
	ფაილის სახელი file name	.../avtosadgomi.rvt
	ფურცელი page	ა102

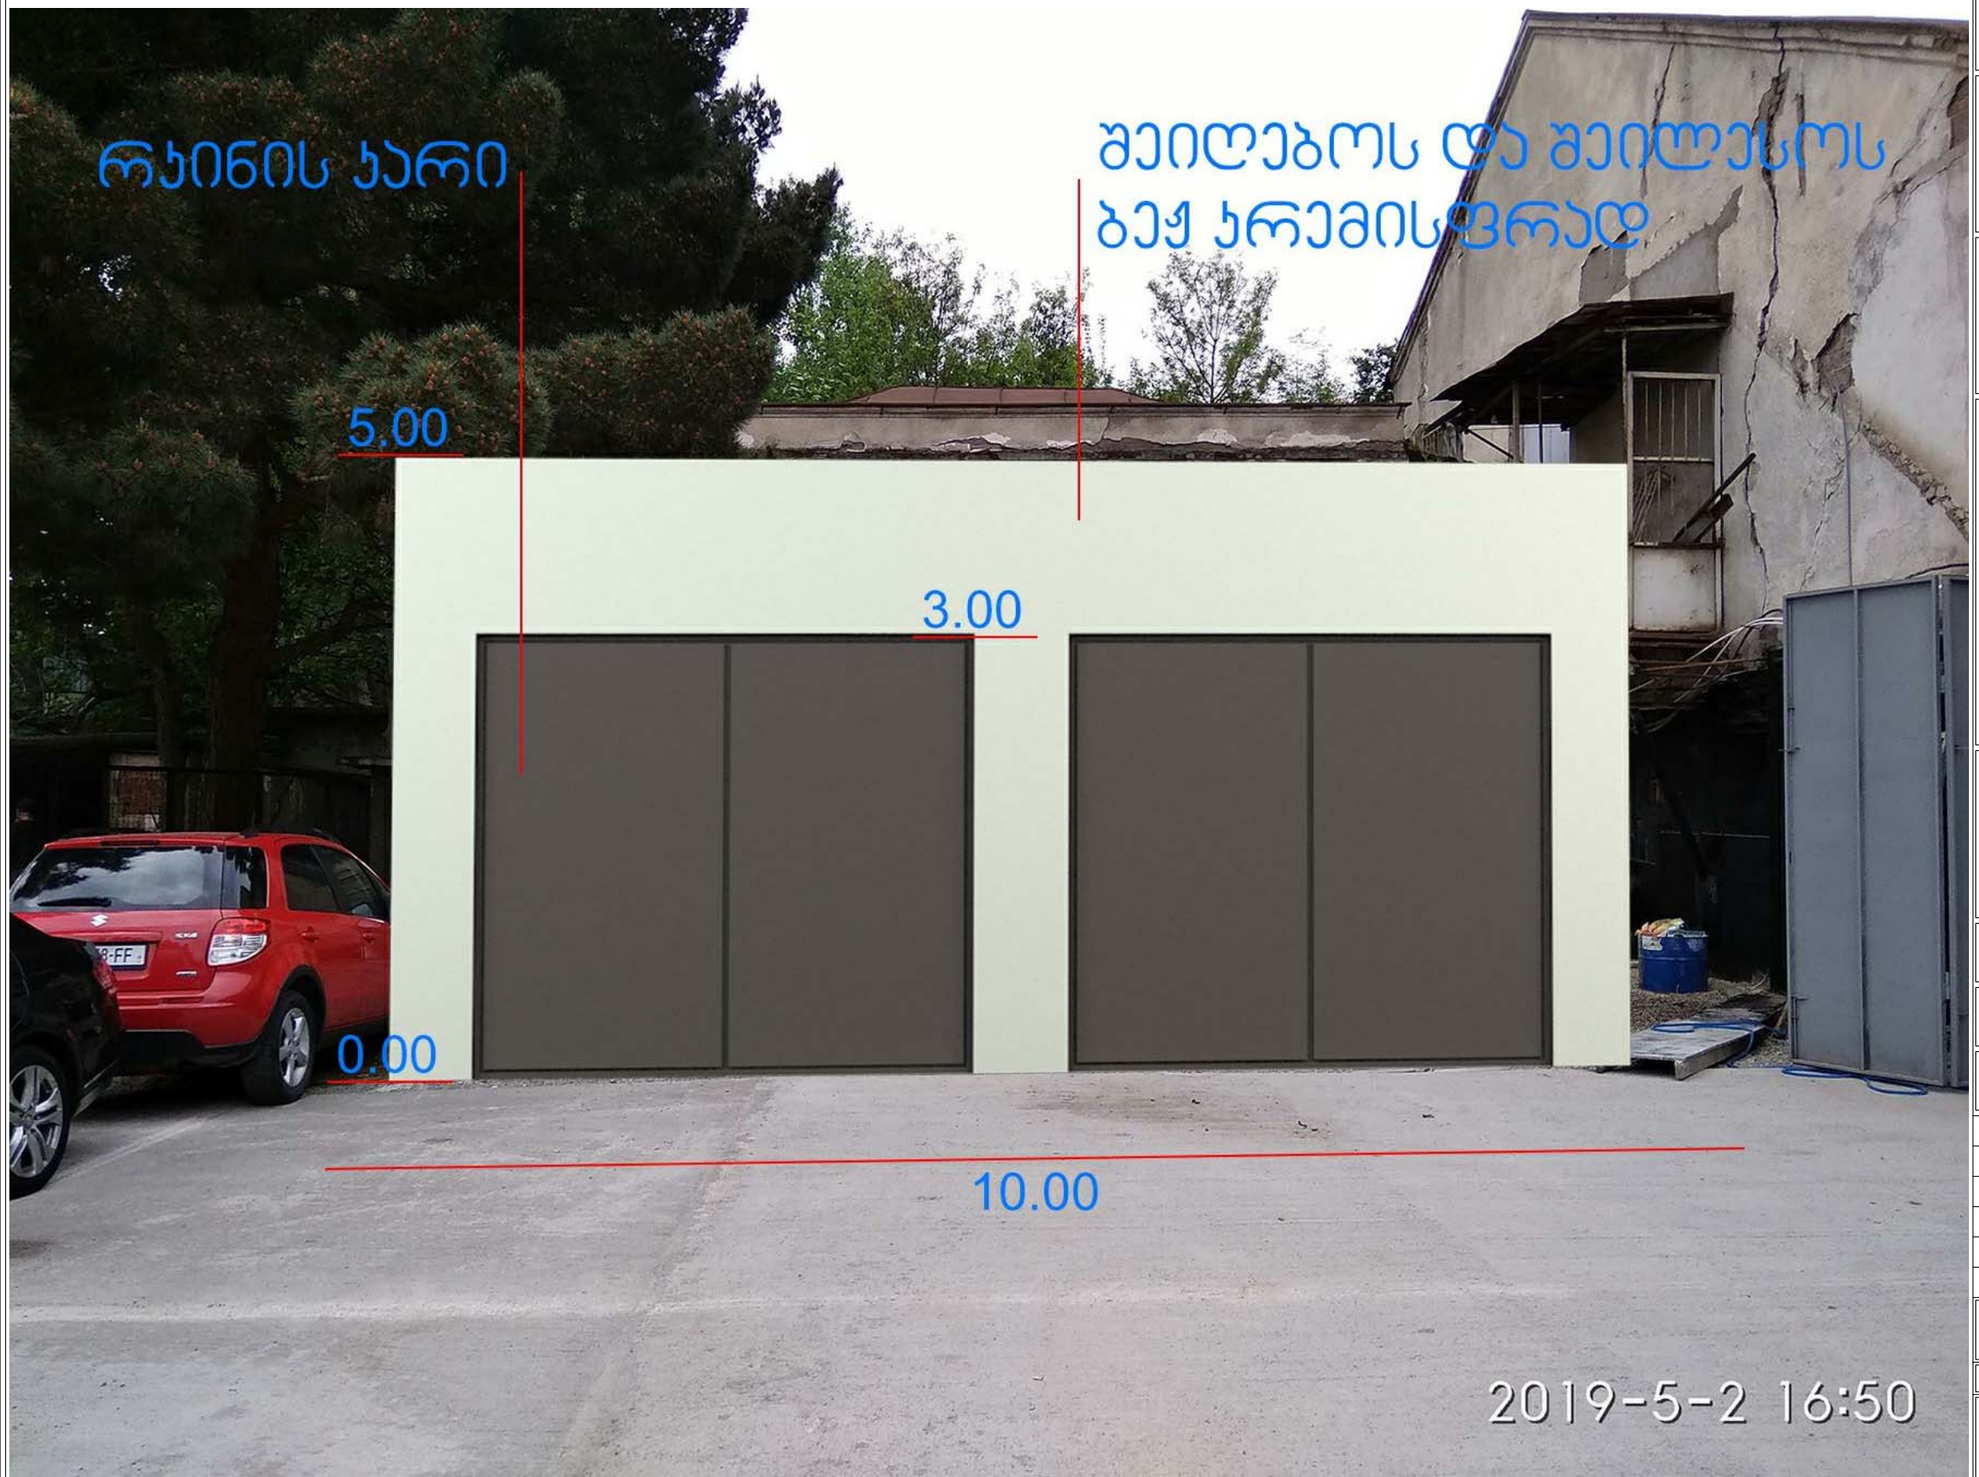

შპს "ნიუ მაქს"
საქართველო, თბილისი, მგალობლიშვილის ქ. 3, ოფისი N3 ს/კ: 404957579
www.newmax.ge info@newmax.ge cell phone: 557303030
LTD "NEW MAX"
N3 Office, 3 Mgaloblishvili str, Tbilisi, Georgia. ID:404957579

შენიშვნები — Notes

ახსნა-განმარტება — explication

ტექნიკურ-ეკონომიური მაჩვენებლები — technical-economical indicators

პროექტის დასახელება — project
ავტოსადგომი

დამკვეთი — client
გიორგი ცუცქირიძე

მისამართი — address
ქალაქი თბილისი, ქუჩა სამგორი, №2, (ნაკვეთი №8/98)
ს/ს: 01.17.11.008.098

position	name surname	signature
director	ნათია პობაიძე Natia Kobaidze	
author architect	ზურაბ თედიაშვილი Zurab Tediashvili	
architect		
constructor		

არქიტექტურული ნაწილი
architecture

ნახაზი drawing	თარიღი date of issue	23/05/2019
ფოტომონტაჟი	მასშტაბი scale	
	სტადია stage	პროექტი
	ფორმატი paper size	A3
	ფაილის სახელი file name	.../avtosadgomi.rvt
	ფურცელი page	ა103