GSPublisherVersion 0.3.100.100

1:100

პროექტი

სტადია

პროექტის სახელწოდება:

სავაჭრო პავილიონები

მასშტაბი

მისამართი: თბილისი,

დამკვეთი: შპს "Soping თაუნი"

თარიღი

მთ. არქიტექტორი

პოზიცია

გეგმა

დირექტორი

v. lobovi

v. lobovi

v.gomelauri

შეასრულა

შეასრულა

შ.ქურიძე

ქ. თბილისი; 0108;
გ.ახვლედიანის ქ. #25
ტელ.:
(+995 32) 598 909 160
(+995 32) 223 35 05
(+995 32) 293 19 48
E-mail:
paco_bacho@hotmail.com
paco_bacho@yahoo.com

მისამართი

ფურცელის # ფურცლების რ/ბა

თანამდებობა გვარი ხელმოწერა თარიღი

შენიშვნები

ფორმატი
A-3

ექსპლიკაცია

პირობითი ნიშნები

1. ნახაზზე საპროექტო შენობის ნული
შეესაბამება აბსოლუტურ ნიშნულზე 545.74-ს
2. ნახაზზე ზომები მოცემულია სანტიმეტრებში
3. ნახაზის ყველა ცვლილება მშენებლობისას
შეთანხმებული უნდა იყოს ავტორთან

ნაკვეთის საზღვარი

ჭრილები და ხედები

ღერძების ნუმერაცია

არქიტექტურული ნიშნული

ART STUDIO PACO

299 m2

299 m2

1,201 m2

კ1-ის საანგარიშო კროკი

კ2-ის საანგარიშო კროკი

299 : 1500 = 0.19 = 0.2

299 : 1500 = 0.19 = 0.2

1201: 1500 = 0.8 = 0.8

კ3-ის საანგარიშო კროკი

საანგარიშო კროკები

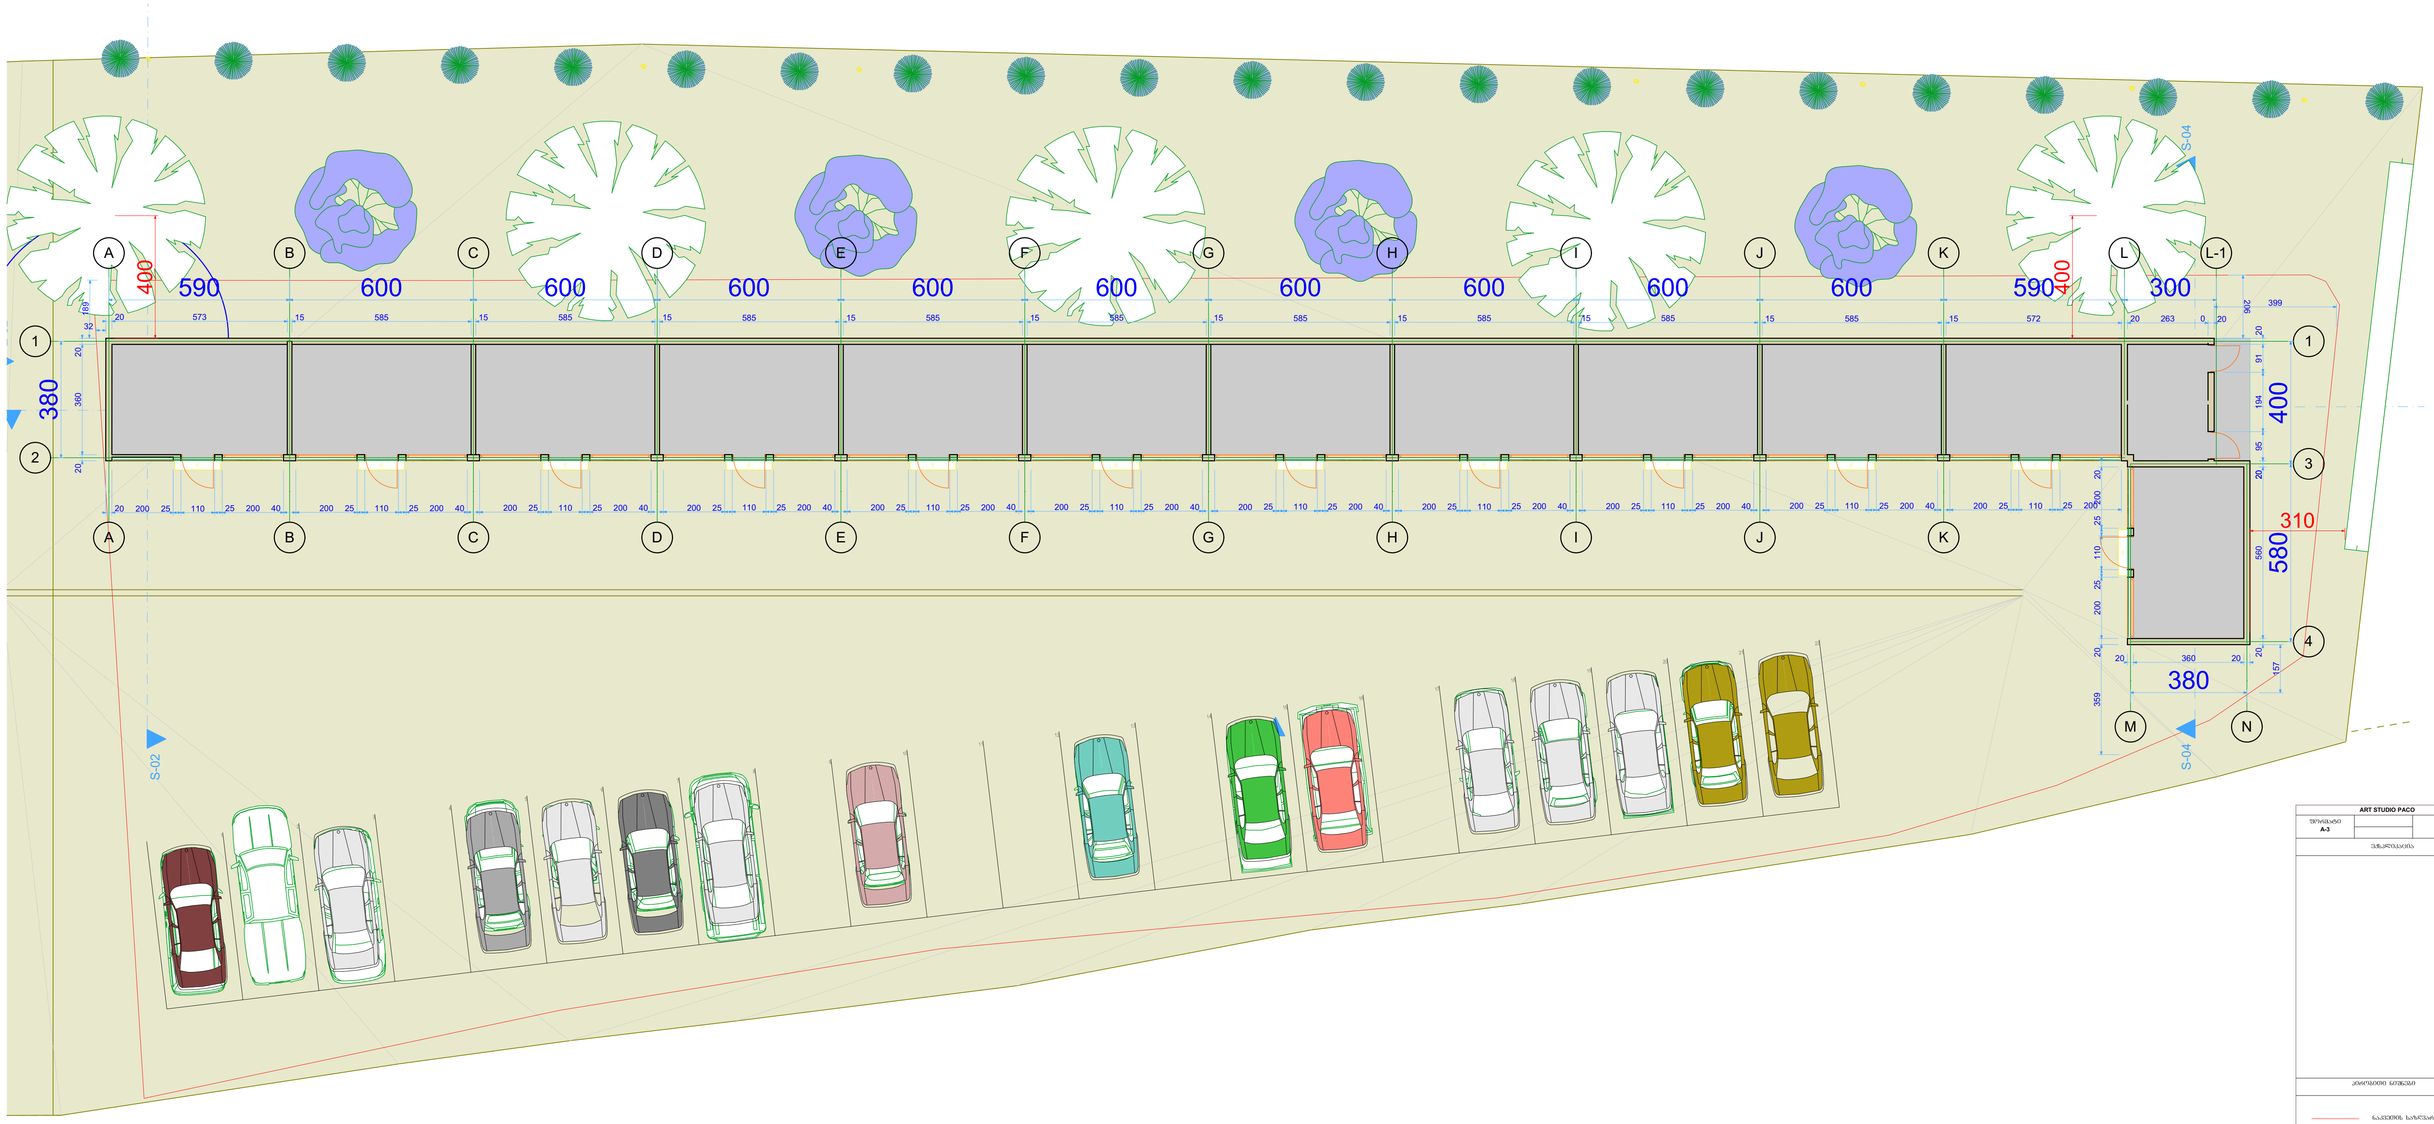

GSPublisherVersion 0.3.100.100

1:100

პროექტი

სტადია

პროექტის სახელწოდება:

სავაჭრო პავილიონები

მასშტაბი

მისამართი: თბილისი,

დამკვეთი: შპს "Soping თაუნი"

თარიღი

მთ. არქიტექტორი

პოზიცია

გეგმა

დირექტორი

v. lobovi

v. lobovi

v.gomelauri

შეასრულა

შეასრულა

შ.ქურიძე

ქ. თბილისი; 0108;
გ.ახვლედიანის ქ. #25
ტელ.:
(+995 32) 598 909 160
(+995 32) 223 35 05
(+995 32) 293 19 48
E-mail:
paco_bacho@hotmail.com
paco_bacho@yahoo.com

მისამართი

ფურცელის # ფურცლების რ/ბა

თანამდებობა გვარი ხელმოწერა თარიღი

შენიშვნები

ფორმატი
A-3

ექსპლიკაცია

პირობითი ნიშნები

1. ნახაზზე საპროექტო შენობის ნული
შეესაბამება აბსოლუტურ ნიშნულზე 545.74-ს
2. ნახაზზე ზომები მოცემულია სანტიმეტრებში
3. ნახაზის ყველა ცვლილება მშენებლობისას
შეთანხმებული უნდა იყოს ავტორთან

ნაკვეთის საზღვარი

ჭრილები და ხედები

ღერძების ნუმერაცია

არქიტექტურული ნიშნული

ART STUDIO PACO

C C C C C C C C C C C

C

C C C C C C C C C C C

C

S-02

S-04

S-04

E-01

E-02

Zone
02
A: 21 m2

Zone
03
A: 21 m2

Zone
04
A: 21 m2

Zone
05
A: 21 m2

Zone
06
A: 21 m2

Zone
07
A: 21 m2

Zone
08
A: 21 m2

Zone
09
A: 21 m2

Zone
10
A: 21 m2

Zone
11
A: 21 m2

Zone
12
A: 21 m2

Zone
13
A: 20 m2

Zone
14
A: 5 m2

Zone
15
A: 5 m2

1 2 3 4 5 6 7 8 9 10 11 12 13 14 15 16 17 18 19 20 21 22

A

A

B

B

C

C

D

D

E

E

F

F

G

G

H

H

I

I

J

J

K

K

L

M N

L-1

1 1

2 3

4

590 600 600 600 600 600 600 600 600 600 590 300

580 400
380

380

25 110 25 200 40 200 25 110 25 200 40 200 25 110 25 200 40 200 25 110 25 200 40 200 25 110 25 200 40 200 25 110 25 200 40 200 25 110 25 200 40 200 25 110 25 200 40 200 25 110 25 200 40 200 25 110 25 200 40 200 25 110 25 200 20 200 25 110 25 200 20

20 95 194 91 20 20 560

20 360 20

20 573 15 585 15 585 15 585 15 585 15 585 15 585 15 585 15 585 15 585 15 572 20 263 0 20

20 360 20

20 200

206

399157

359

189
32

400

400

310

0. Ground Floor 1:100

გეგმა

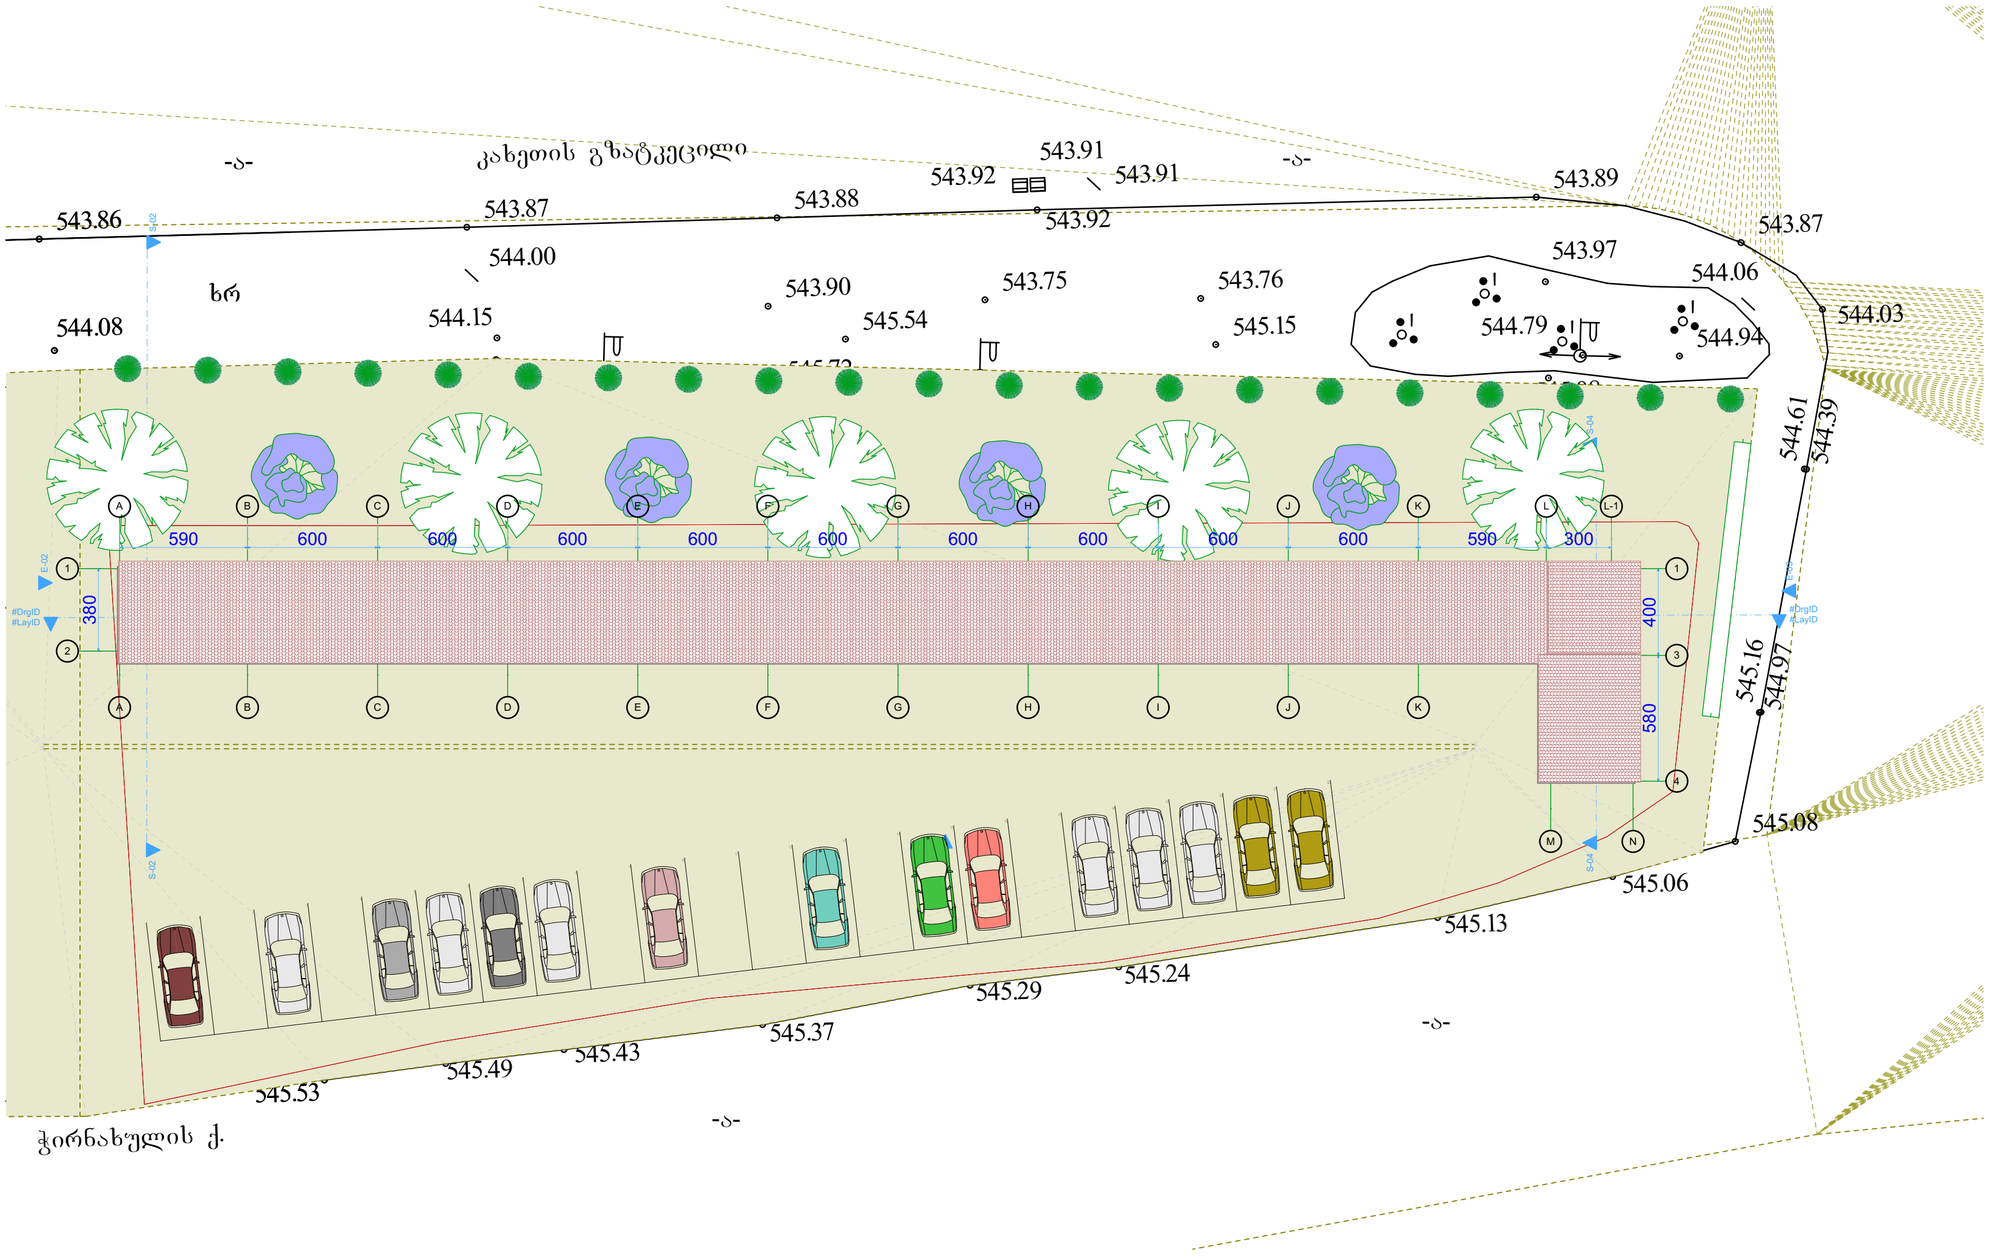

GSPublisherVersion 0.3.100.100

1:200

პროექტი

სტადია

პროექტის სახელწოდება:

სავაჭრო პავილიონები

მასშტაბი

მისამართი: თბილისი,

დამკვეთი: შპს "Soping თაუნი"

თარიღი

მთ. არქიტექტორი

პოზიცია

გეგმა

დირექტორი

v. lobovi

v. lobovi

v.gomelauri

შეასრულა

შეასრულა

შ.ქურიძე

ქ. თბილისი; 0108;
გ.ახვლედიანის ქ. #25
ტელ.:
(+995 32) 598 909 160
(+995 32) 223 35 05
(+995 32) 293 19 48
E-mail:
paco_bacho@hotmail.com
paco_bacho@yahoo.com

მისამართი

ფურცელის # ფურცლების რ/ბა

თანამდებობა გვარი ხელმოწერა თარიღი

შენიშვნები

ფორმატი
A-3

ექსპლიკაცია

პირობითი ნიშნები

1. ნახაზზე საპროექტო შენობის ნული
შეესაბამება აბსოლუტურ ნიშნულზე 545.74-ს
2. ნახაზზე ზომები მოცემულია სანტიმეტრებში
3. ნახაზის ყველა ცვლილება მშენებლობისას
შეთანხმებული უნდა იყოს ავტორთან

ნაკვეთის საზღვარი

ჭრილები და ხედები

ღერძების ნუმერაცია

არქიტექტურული ნიშნული

ART STUDIO PACO

546.10 545.86

543.86

544.08

545.53

545.86

xr

-a-

545.96

545.97

545.56

545.95

545.82

545.54

545.72

545.15

543.97

545.08

544.79
544.94

544.03

543.87

543.89

543.92

543.92

543.91
543.91
543.88

543.90

544.00

543.87

544.15

543.75 543.76 544.06

544.39

544.61

544.97

545.16

545.08

545.06

545.13

545.24 545.29
545.37

545.43 545.49

545.62

545.51
545.47
545.44

545.39

545.29

545.12

545.26

545.41

545.73 545.46

545.60 545.87

xr

xr

-a-

-a-

-a-

კახეთის გზატკეცილი

ჭირნახულის ქ.

S-02 S-02

#DrgID
#LayID

#DrgID
#LayID

S-04 S-04

E-01

E-02

E-03

580

380

400

1 2 3 4 5 6 7 8 9 10 11 12 13 14 15 16 17 18 19 20 21 22

A

A

B

B

C

C

D

D

E

E

F

F

G

G

H

H

I

I

J

J

K

K

L

M N

L-1

1 1

2 3

4

590 600 600 600 600 600 600 600 600 600 590 300

1. Story 1:200

სახურავის გეგმა