ჭრილები

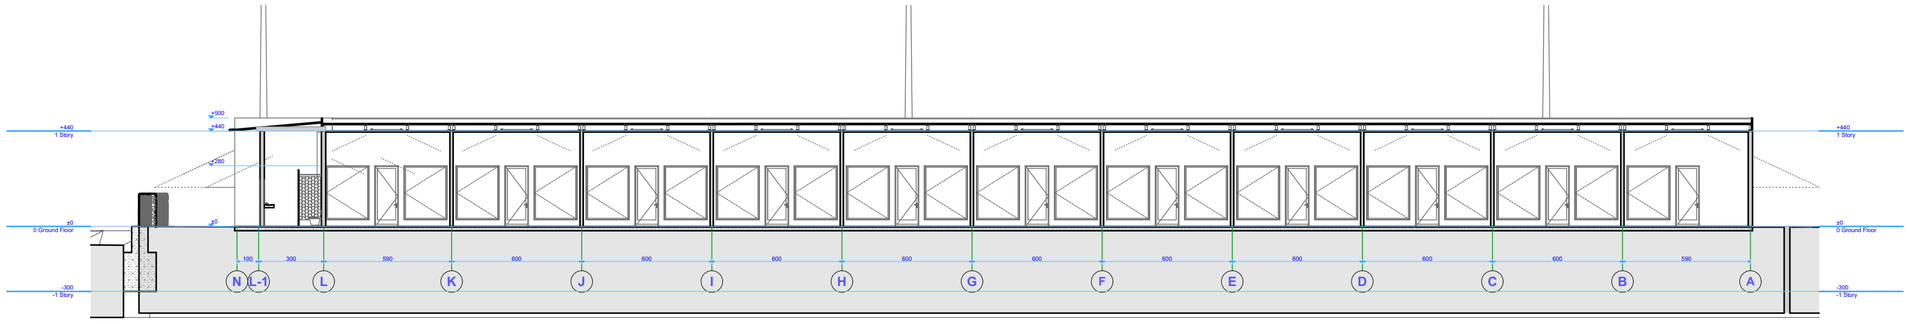

S-03 Building Section 1:200

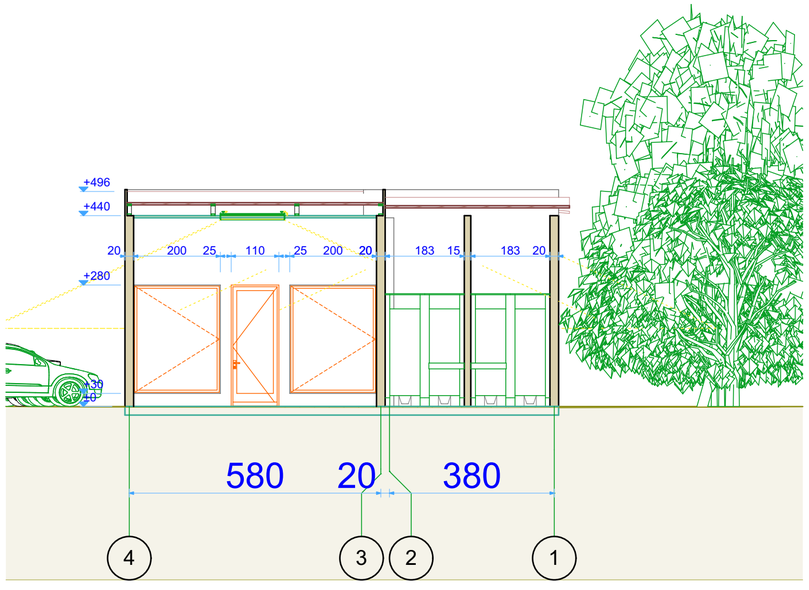

S-04 Building Section 1:100

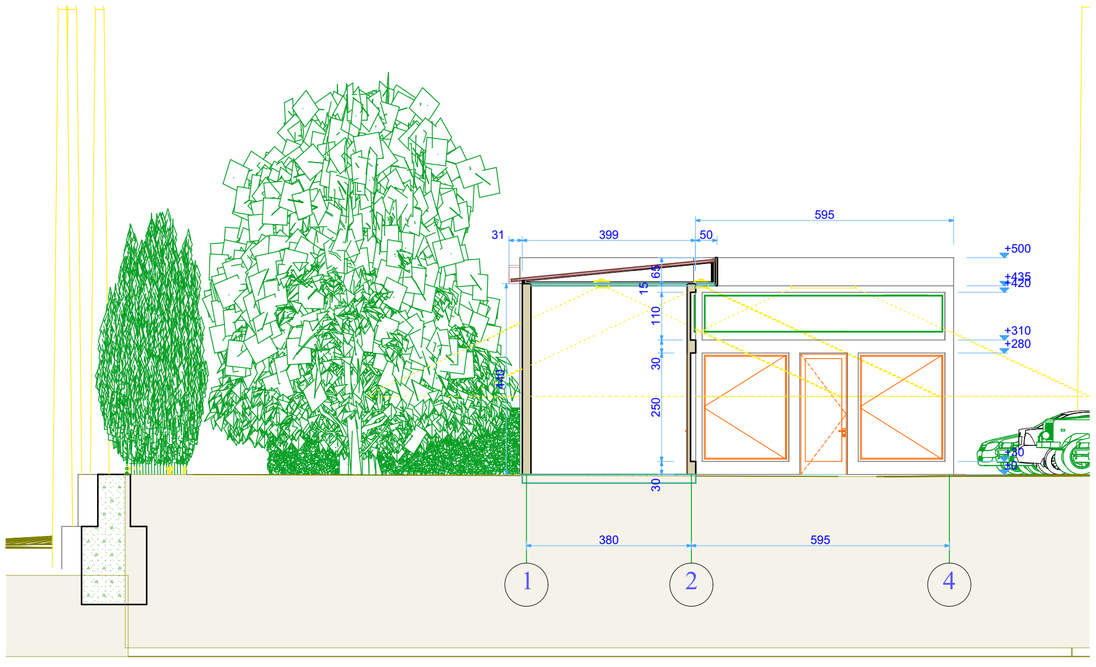

S-02 Building Section 1:100

ART STUDIO PACO

ფურცელი A-3	

ვიზეზიანება

პროექტის ნომენი

- ნაგებობის საზღვარი
- პრობლემი და ხელმისაწვდომობა
- ღერძების ნომერიზაცია
- არქიტექტურული ნიშნული

შენიშვნები

1. ნახაზზე საპროექტო შენობის ნაწილი შესაბამება აზსუ-ის ნორმებს 545.74-ს
2. ნახაზზე ზომები მოცემულია სანტიმეტრებში
3. ნახაზის ცვლა დაშვებულია მშენებლობის პროცესში

დაკვეთის შპს "მოკრა თაშო"

მისამართი: თბილისი,

პროექტის ხელმძღვანელი:

შესრულებია		შემოწმებია	
შესრულებია			
მთ. არქიტექტორი			
შესრულებია			
შესრულებია			

მისამართი

ქ. თბილისი 0108; გაზაფხულის ქ. №25

ტელ:
(+995 32) 598 909 160
(+995 32) 223 35 05
(+995 32) 293 19 48

E-mail:
paco_bacho@hotmail.com
paco_bacho@yahoo.com

მასშტაბი	1:100, 1:200	ფორმატი	A3
თარიღი			
ხელოვნება		შეკვეთის №	შეკვეთების რაბა
პროექტი			