"შ ე თ ა ნ ხ მ ე ბ უ ლ ი ა"

ქ. თბილისის მუნიციპალიტეტის მერიის
ტრანსპორტის სააქალაქო სამსახურის
უფროსი

_____ მ. მუქლაძე

2019

"შ ე თ ა ნ ხ მ ე ბ უ ლ ი ა"

ქ. თბილისის საპატრულო პოლიციის
მთავარი სამმართველოს უფროსის
მოადგილე

_____ ლ. ჯოხაძე

2019

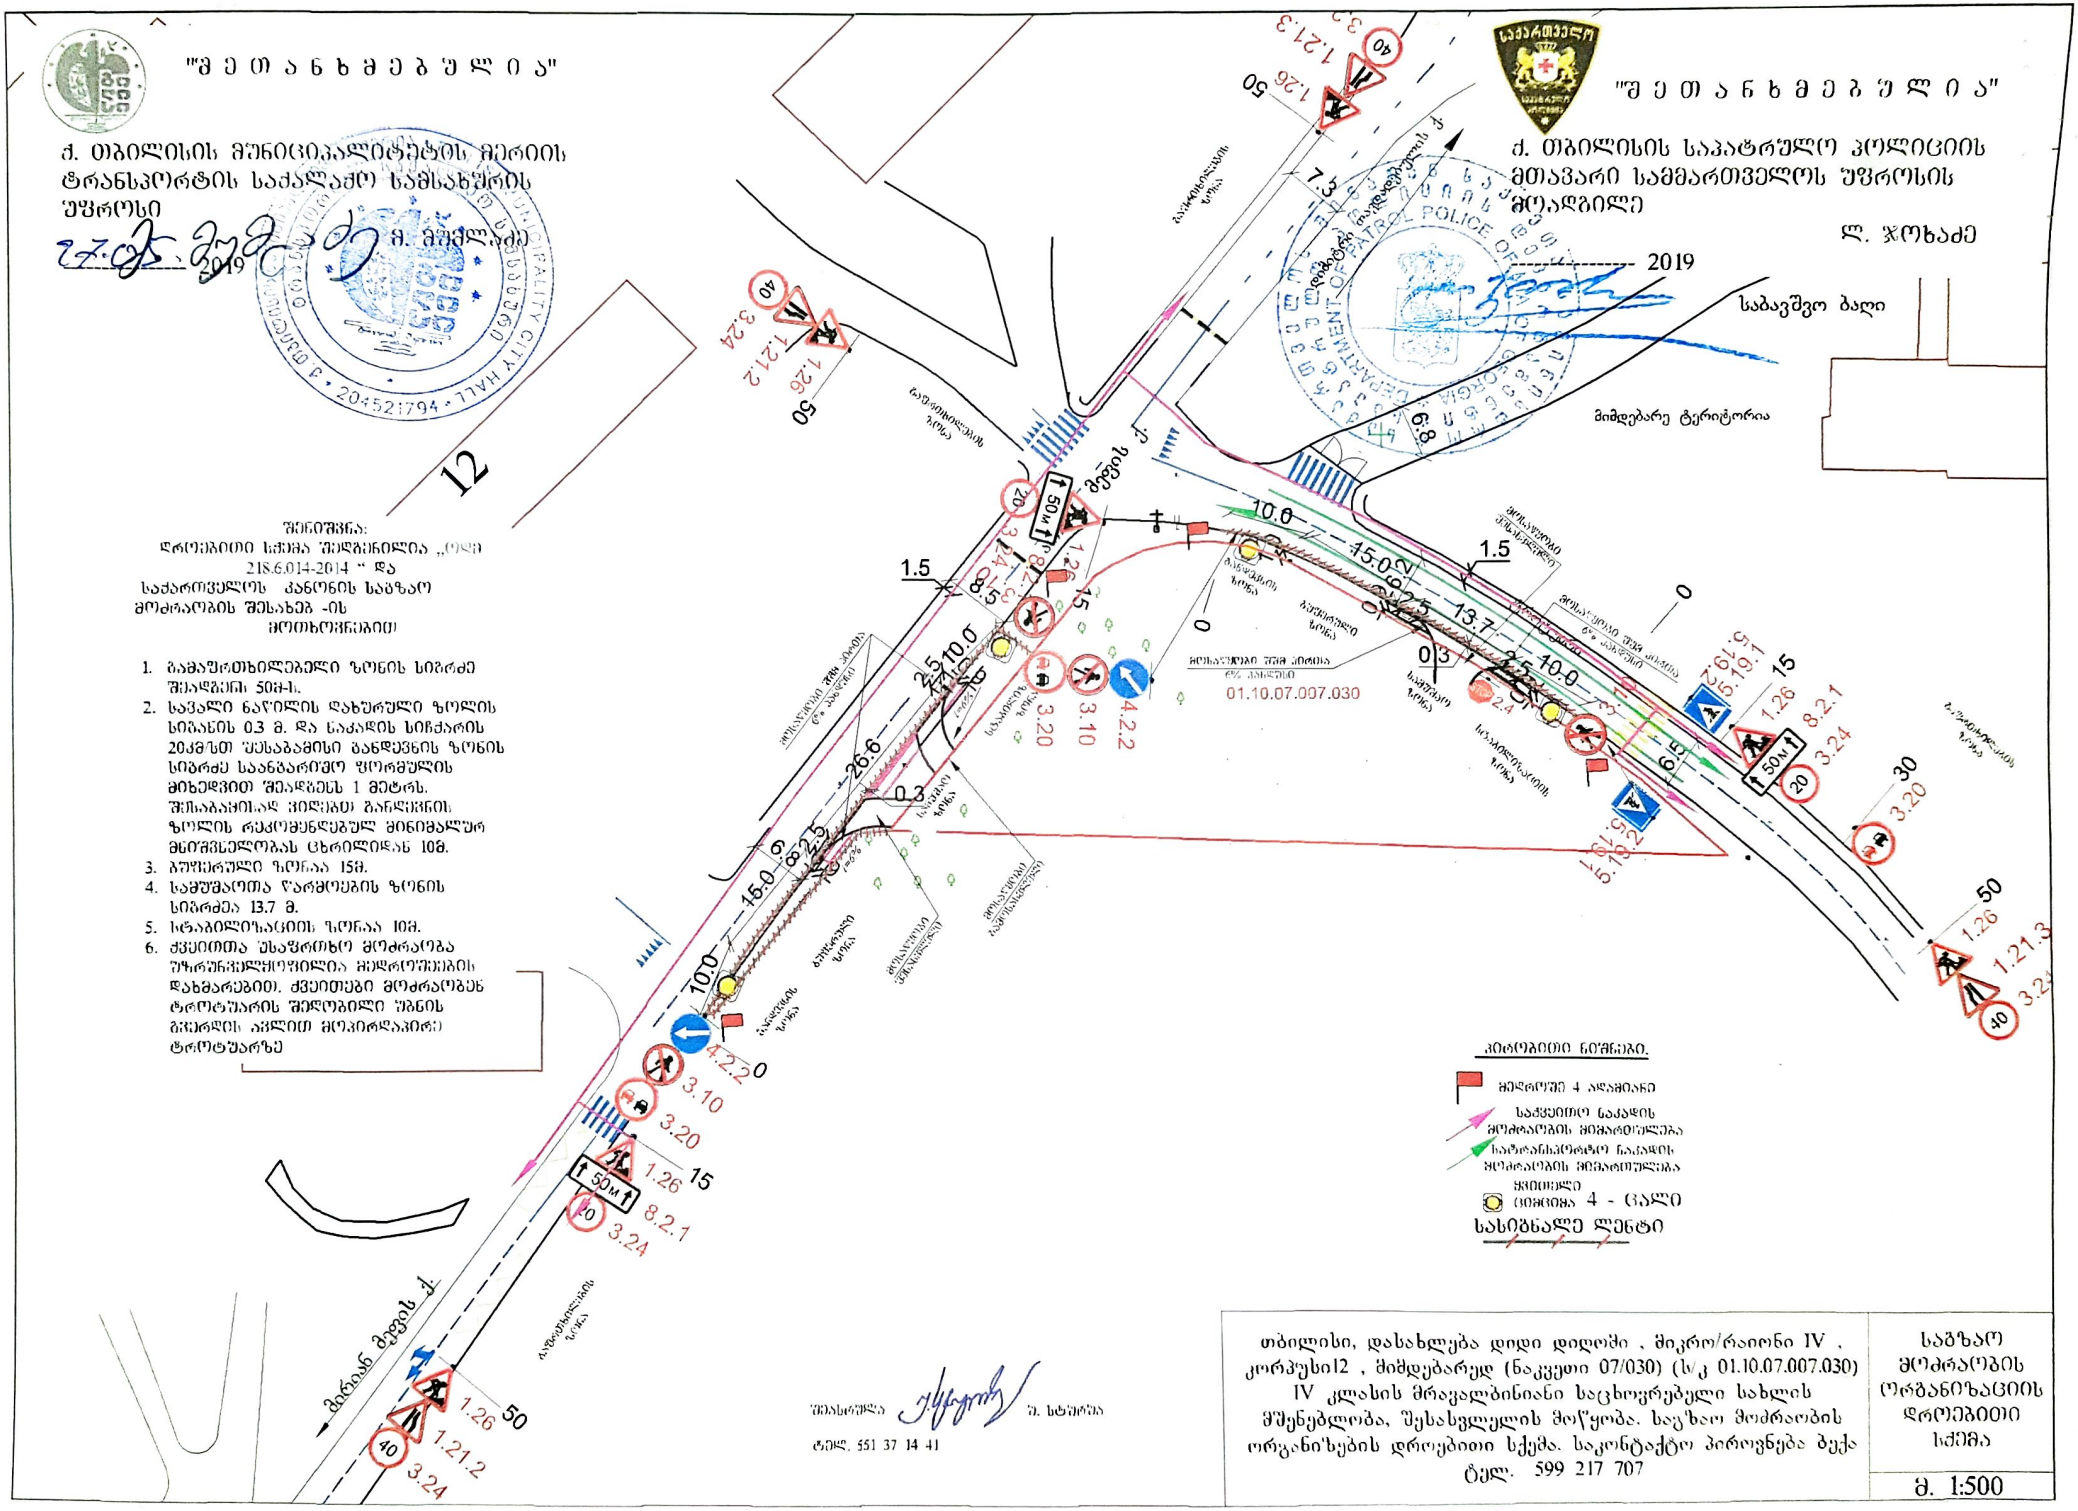
12
შენიშვნა:
დროებითი სქემა შედგენილია „ტრ
218.6.014-2014 " და
საქართველოს კანონის საგზაო
მოძრაობის შესახებ -ის
მოთხოვნებით
1. გამაფრთხილებელი ზონის სიგრძე შესაძლებელია 50მ-ით.
2. საჭალი ნაწილის დახურული ზოლის სიგანეს 0.3 მ. და საკაფდის სიმაღლეს 20კმ/სთ უსაბაამისი გაანდევნის ზონის სიგრძე საანგარიშო ციფრებულის მიხედვით შეადგენს 1 მეტრს. შესაბამისად ეს ნაწილის ზოლის რეკომენდებულ მინიმალურ მნიშვნელობას ცხრილიდან 10მ.
3. ბუფერული ზონაა 15მ.
4. საშუალოთა წარმოების ზონის სიგრძეა 13.7 მ.
5. სტაბილიზაციის ზონაა 10მ.
6. ქვეითთა უსაფრთხო მოძრაობა უზრუნველყოფილია მიდროშესების დახმარებით. ქვეითები მოძრაობენ ტროტუარის შედგილი უბნის გასწორის აჯილით მოკირწლაპირ ტროტუარზე
ზოლი 01.10.07.007.030
საბავშვო ბაღი
მიმდებარე ტერიტორია
ქ. მუნის
ბათუმის ქ.
ზოლი
საკაფდის ზონა
საკაფდის ზონა
საკაფდის ზონა

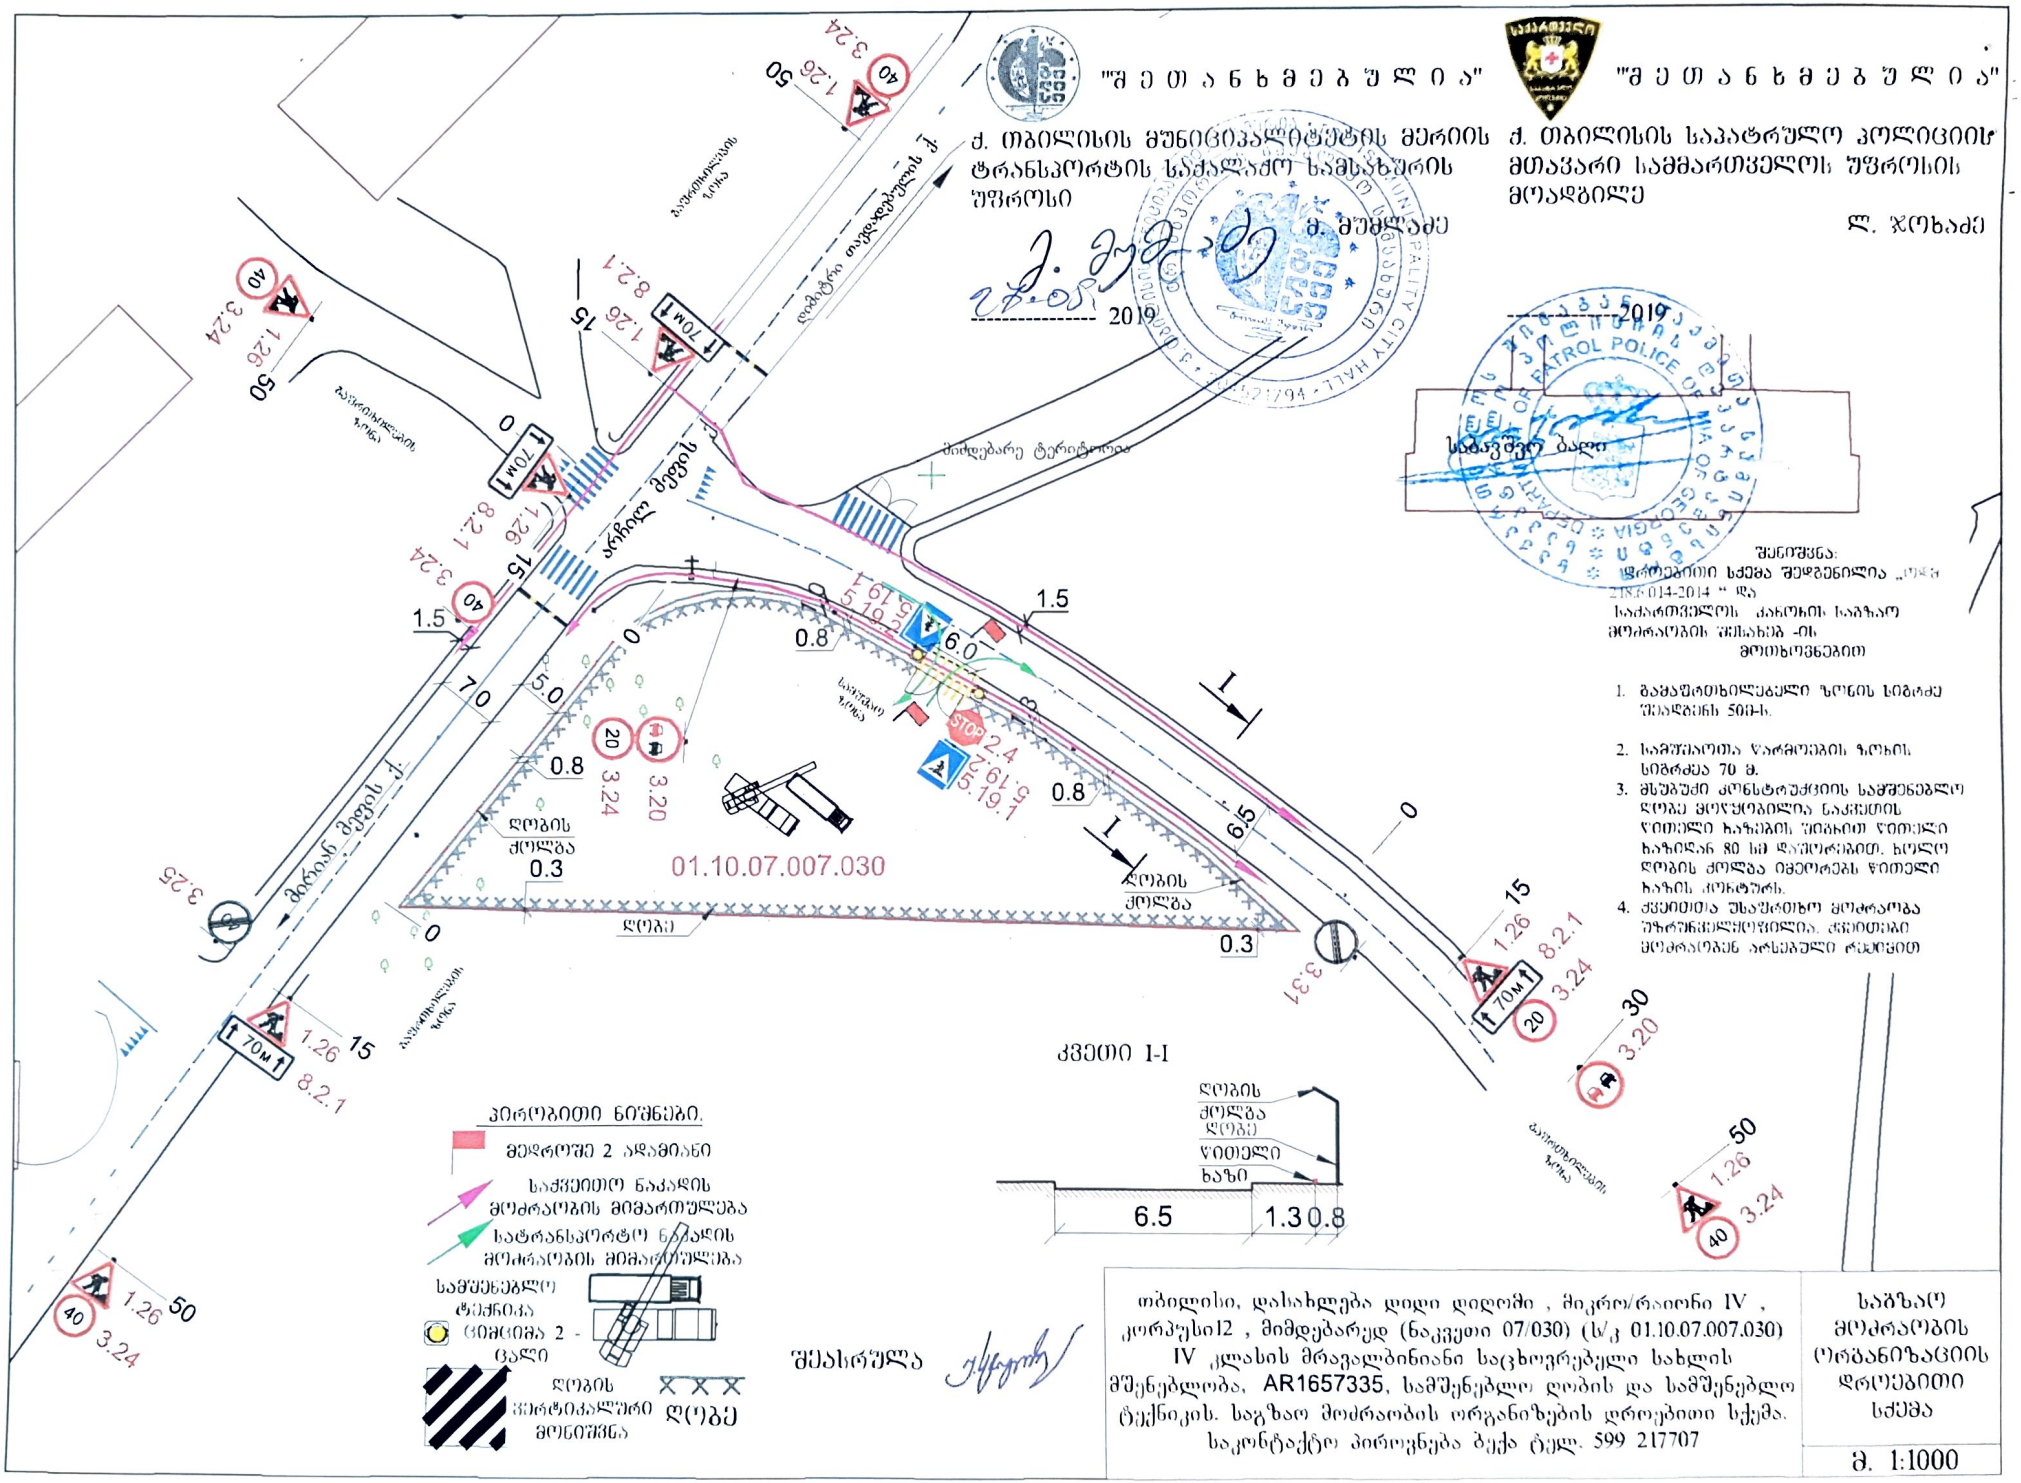
"შ ე თ ა ნ ხ მ ე ბ უ ლ ი ა"
ქ. თბილისის მუნიციპალიტეტის მერიის ტრანსპორტის სააქალაქო სამსახურის უფროსი
მ. მუმლაძე
2019
"შ ე თ ა ნ ხ მ ე ბ უ ლ ი ა"
ქ. თბილისის საპატრულო პოლიციის მთავარი სამმართველოს უფროსის მოადგილე
ლ. ჯოხაძე
2019
PATROL POLICE OF GEORGIA
საბავშვო ბაღი
შენიშვნა:
წარმოებითი სქემა შედგენილია „ოქმი 2187-014-2014 " და საქართველოს ქალაქის საბაზრო მოძრაობის შესახებ -ის მოთხოვნებით
1. გამაფრთხილებელი ზონის სიგრძე შესაბამის 50მ-ს.
2. სამშენაოთა წარმოების ზონის სიგრძეა 70 მ.
3. მშენებელი კონსტრუქციის სამშენებლო ღობე მოწყობილია ნაკვეთის წითელი ხაზების პირასთან 80 სმ დაშორებით. ხოლო ღობის ქოლგა იცავორებს წითელი ხაზის კონტურს.
4. ქვეითთა უსაფრთხო მოძრაობა უზრუნველსყოფილია. კვეთები მოძრაობას არსებული რეჟიმით
საბავშვო ბაღი
ქ. ბარათაშვილის ქ.
ქ. ბარათაშვილის ქ.
ქ. ბარათაშვილის ქ.