

ფორმატი	A-3	თბილისი 2012 წ.
		დაკვეთა #06-2012

ექსპლიკაცია:

პირობითი ნიშნები

- წითელი ხაზი
- ღეჭძის ხაზი
- ჭიღის მაჩვენებელი
- მიმართულება

შენიშვნები:

პროექტში ცვლილებები შეთანხმებული უნდა იქნეს პროექტის ავტორთან და შეიის საქალაქო სამსახურთან.

პროექტის სახელწოდება

ქ. თბილისი. ჯინანისის ქ. # 22-24
საშუალო ინტენსიობის მიავალებინიანი საცხოვრებელი კომპლექსი დაშენება

შპს "ლ.ლ. და კომპანია"

თანამდებობა	გვარი	ხელმოწერა
დირექტორი	მ. ღოსაბეიძე	
მთ. არქიტექტორი	ს.გასვიანი	
მასშტაბი	1:100	ფასადი 1-11 ღეჭძებში, არხებული
თარიღი	14.09.2012	
სტადია	ფურცლები	ფურცელი
ესკიზი	16	5



ფორმატი	A-3	თბილისი 2012 წ.
		დაკვეთა #06-2012

ექსპერტიზა:

პირობითი ნიშნები

წითელი ხაზი

ღეჭძის ხაზი

ჭიღის მაჩვენებელი

მიმართულება

შენიშვნები:

პროექტში ცვლილებები შეთანხმებული უნდა იქნეს პროექტის ავტორთან და მეიის საქალაქო სამსახურთან.

პროექტის სახელწოდება

ქ. თბილისი. ჯინჭარაულის ქ. # 22-24
საშუალო ინტენსიობის მრავალბინიანი საცხოვრებელი კომპლექსი დაშენება

შპს "ლ.ლ. და კომპანია"

თანამდებობა	გვარი	ხელმოწერა
დირექტორი	მ. ლოსაბერიძე	
მთ. არქიტექტორი	ს.გასვიანი	
მასშტაბი	1:100	ფასადი 11-1 ღერძებში ,არსებული
თარიღი	14.09.2012	
სტადია		ფურცლები / ფურცელი
ესკიზი		16 / 5

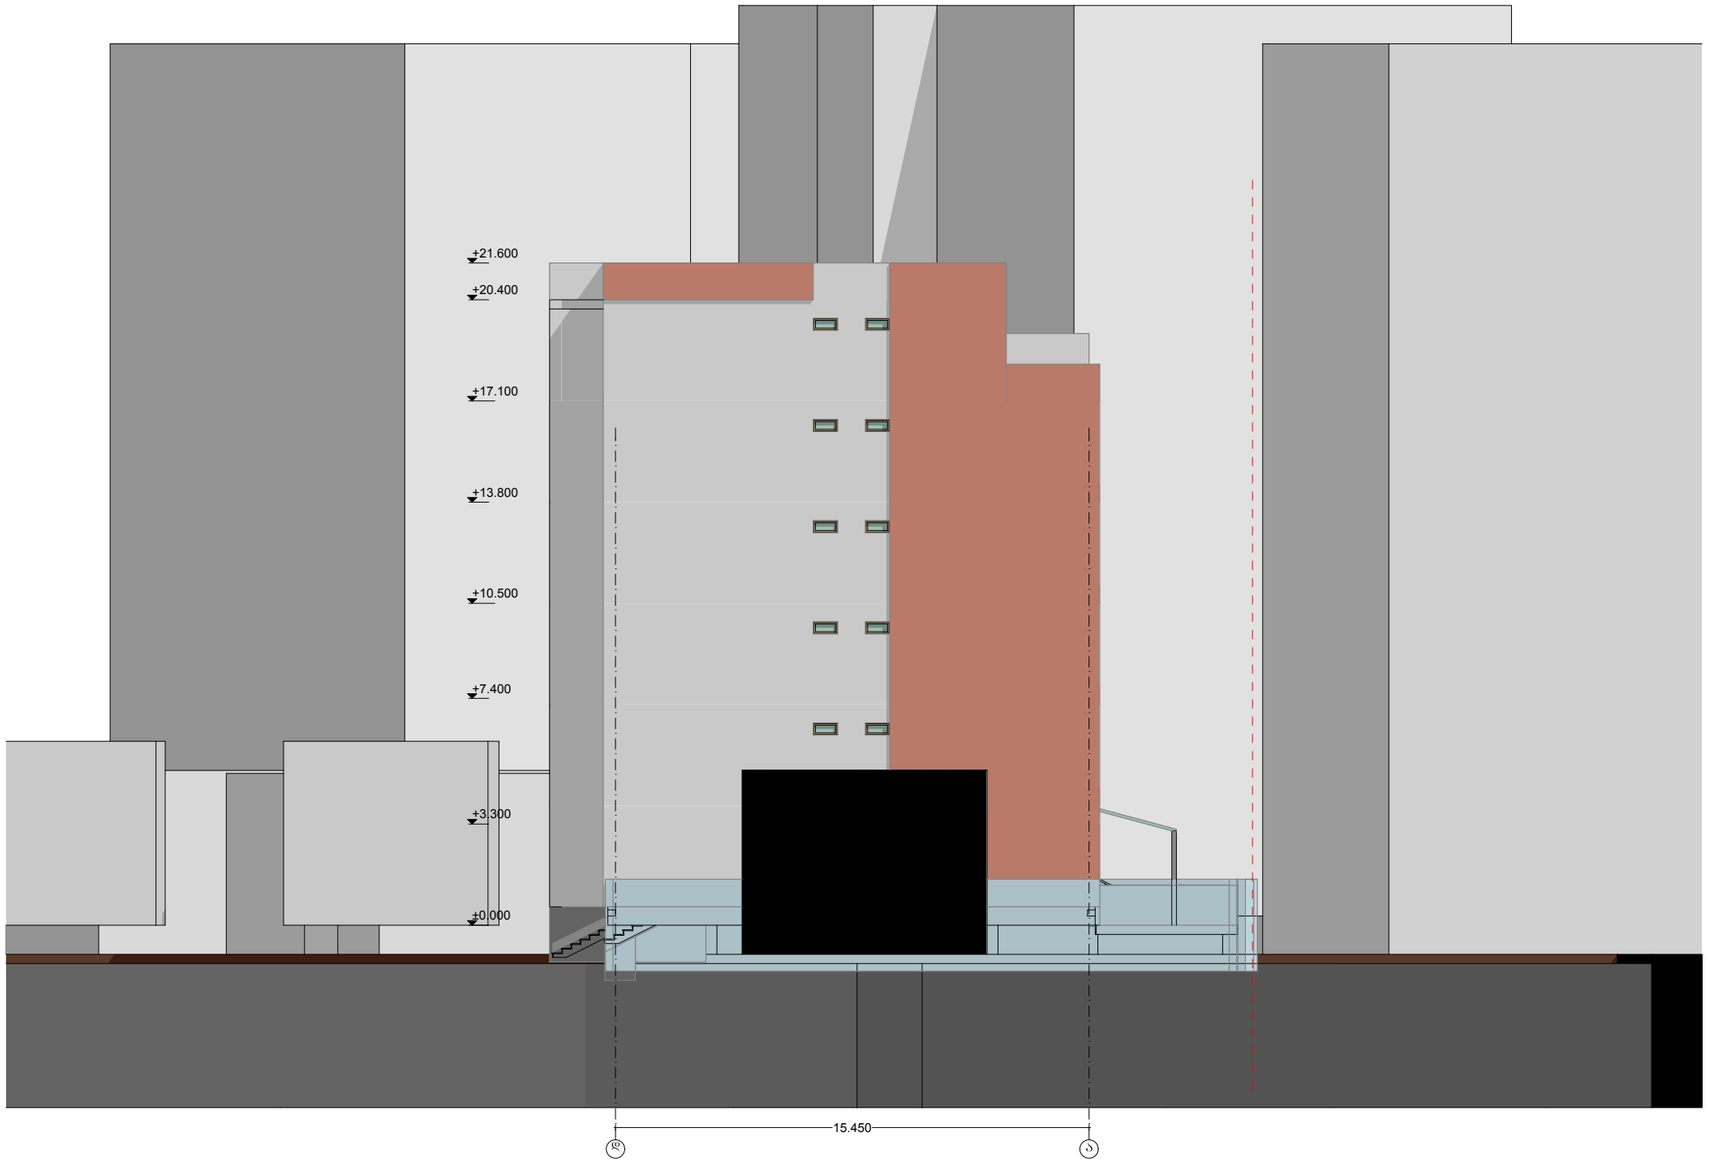

ფორმატი	A-3	თბილისი 2012 წ.
		დაკვეთა #06-2012

ექსპლიკაცია:

პირობითი ნიშნები

- წითელი ხაზი
- ღეჭძის ხაზი
- ჭიღის მაჩვენებელი
- მიმართულება

შენიშვნები:

პროექტში ცვლილებები შეთანხმებული უნდა იქნეს პროექტის ავტორთან და მეპირის საქალაქო სამსახურთან.

პროექტის სახელწოდება

ქ. თბილისი. ჯიწანისის ქ. # 22-24
საშუალო ინტენსიობის
მრავალბინიანი საცხოვრებელი კომპლექსი
დაშენება

შპს "ლ.ლ. და კომპანია"

თანამდებობა	გვარი	ხელმოწერა
დიზაინერი	მ. ღოსაბეიძე	
მთ. არქიტექტორი	ს.გასვიანი	
მასშტაბი	1:100	ფასადი დ-ა ღეჭძებში, არსებული
თარიღი	14.09.2012	
სტადია		ფურცლები	ფურცელი
ესკიზი		16	5

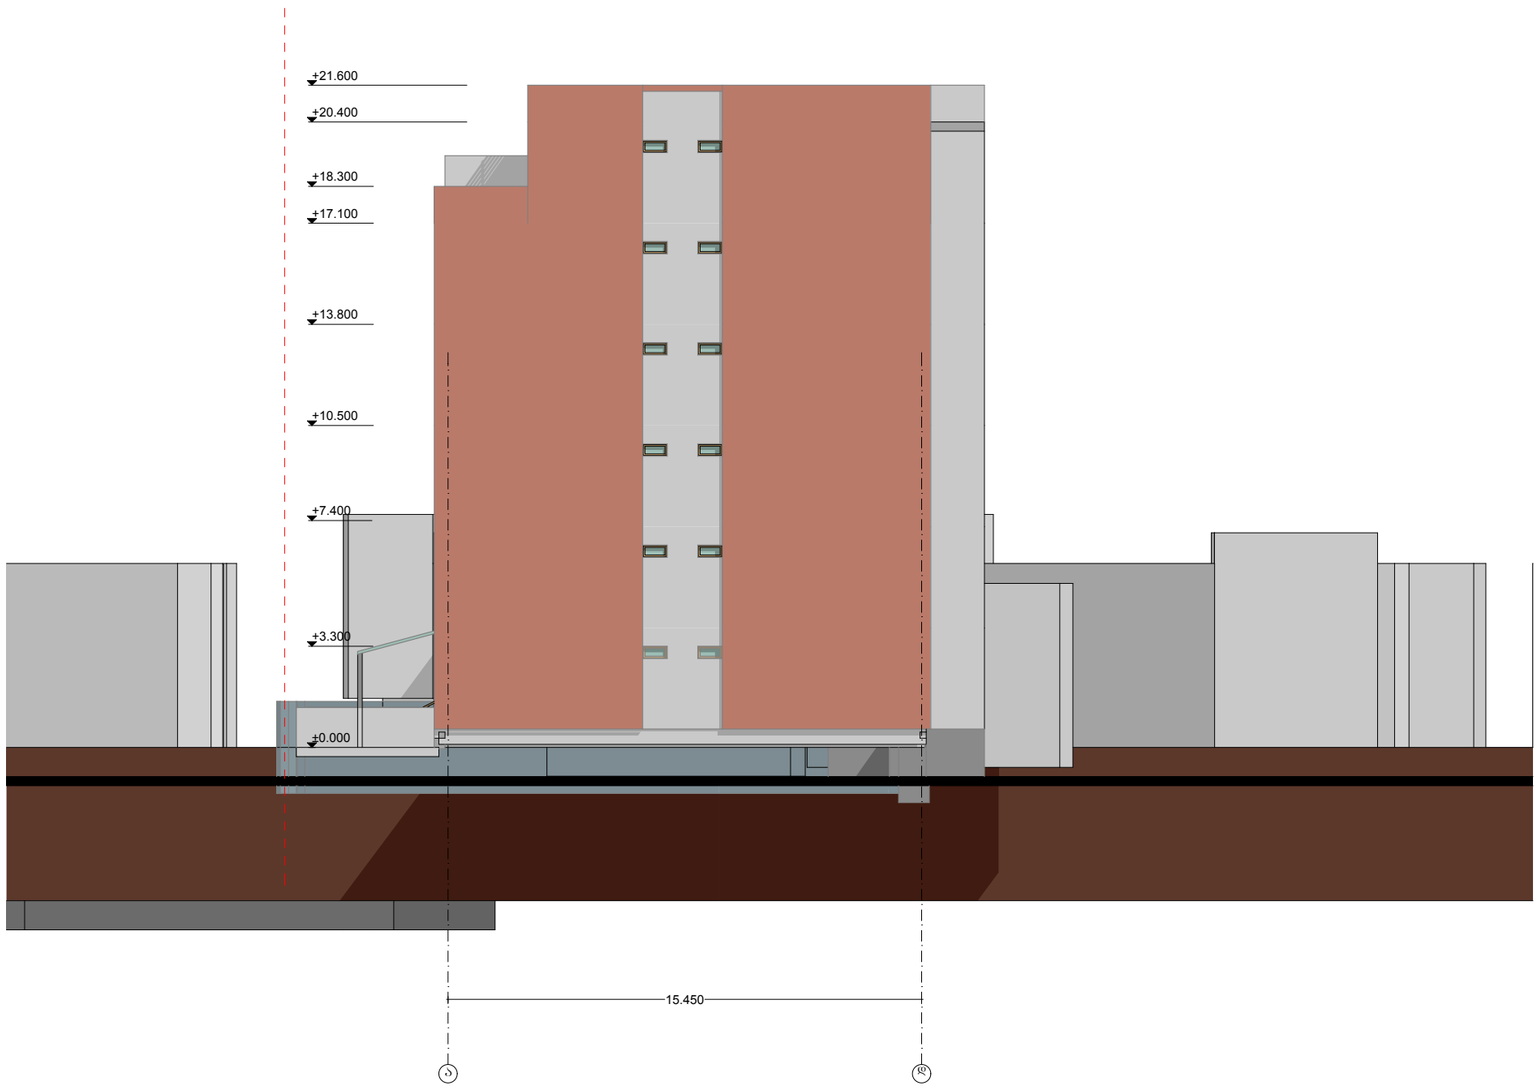

ფორმატი	A-3	თბილისი 2012 წ.
		დაკვეთა #06-2012

ექსპერტიზა:

პირობითი ნიშნები

წითელი ხაზი

ღეჭძის ხაზი

ჭიღის მაჩვენებელი

მიმართულება

შენიშვნები:

პროექტში ცვლილებები შეთანხმებული უნდა იქნეს პროექტის ავტორთან და მეიიის საქალაქო სამსახურთან.

პროექტის სახელწოდება

ქ. თბილისი. ჩიწანისის ქ. # 22-24
საშეალო ინტენსიობის
მრავალბინიანი საცხოვრებელი კომპლექსი
დაშენება

შპს "ლ.ლ. და კომპანია"

თანამდებობა	გვარი	ხელმოწერა
დირექტორი	მ. ლოსაბერიძე	
მთ. არქიტექტორი	ს.გასვიანი	
მასშტაბი	1:100	ფასადი ა-დ ღეჭძებში,არსებული
თარიღი	14.09.2012	
სტადია		ფურცლები / ფურცელი
ესკიზი		16 / 5



ფორმატი	A-3	თბილისი 2012 წ.
		დაკვეთა #06-2012

ექსპლიკაცია:

პირობითი ნიშნები

წითელი ხაზი

ღეჭძის ხაზი

ჭიღის მაჩვენებელი

მიმართულება

შენიშვნები:

ობიექტში ცვლილებები შეთანხმებული უნდა იქნეს ობიექტის ავტორთან და მშენის საქალაქო სამსახურთან.

ობიექტის სახელწოდება

ქ. თბილისი. ჯიღანისის ქ. # 22-24
საშუალო ინტენსიობის მრავალბინიანი საცხოვრებელი კომპლექსი დაშენება

შპს "ლ.ლ. და კომპანია"

თანამდებობა	გვარი	ხელმოწერა
დიზაინერი	მ. ლოსაბერიძე	
მთ. არქიტექტორი	ს.გასვიანი	
მასშტაბი	1:100	ფასადი 1-11 ღეჭძებში,საბინაო კომპლექსი
თარიღი	14.09.2012	

სტადია	ფურცლები	ფურცელი
ესკიზი	16	5



ფორმატი	A-3	თბილისი 2012 წ. დავალება #06-2012

ექსპლიკაცია:

პირობითი ნიშნები

- წითელი ხაზი
- ღერძის ხაზი
- ჭრილის მაჩვენებელი
- მიმართულება

შენიშვნები:

პროექტში ცვლილებები შეთანხმებული უნდა იქნეს პროექტის ავტორთან და მერიის საქალაქო სამსახურთან.

პროექტის სახელწოდება

ქ. თბილისი. ჯინანისის ქ. # 22-24
საშუალო ინტენსიობის
მრავალბინიანი საცხოვრებელი კომპლექსი
დაშენება

ლ.ლ. და კომპანია & co.

შპს "ლ.ლ. და კომპანია"

თანამდებობა	გვარი	ხელმოწერა
დირექტორი	მ. ლოსაბერიძე	
მთ. არქიტექტორი	ს.გასვიანი	

მასშტაბი	1:100	ფასადი 11-1 ღერძებში, საპროექტო
თარიღი	14.09.2012	

სტადია	ფურცლები	ფურცელი
ესკიზი	16	5

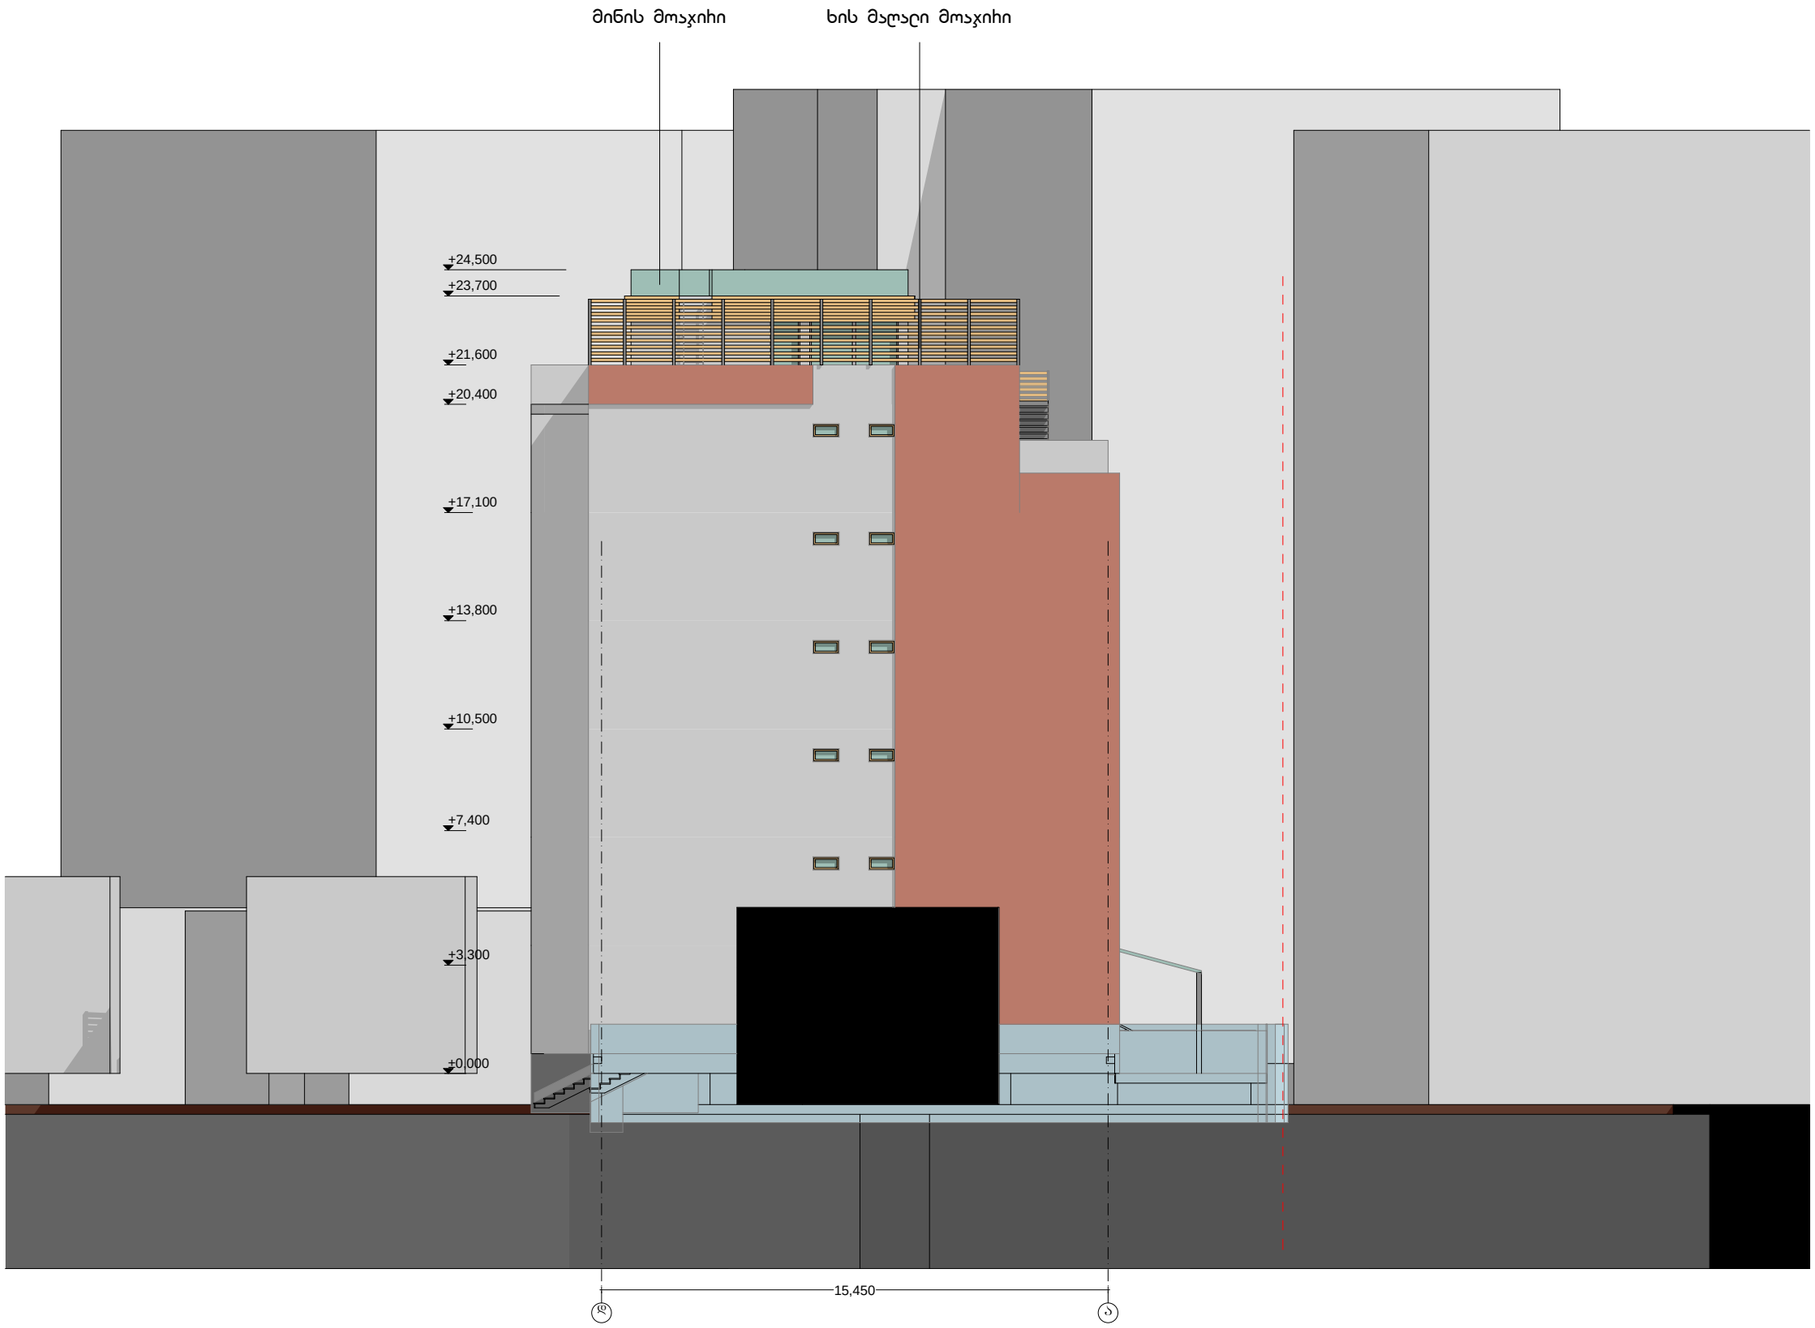

ფორმატი A-3	თბილისი 2012 წ.	
	დაკვეთა #06-2012	

ექსპლიკაცია:

პირობითი ნიშნები

- წითელი ხაზი
- ღერძის ხაზი
- ჭიღის მაჩვენებელი
- მიმართულება

შენიშვნები:

პროექტში ცვლილებები შეთანხმებული უნდა იქნეს პროექტის ავტორთან და მეპატრონის საქალაქო სამსახურთან.

პროექტის სახელწოდება

ქ. თბილისი. ჯიქიანის ქ. # 22-24
საშუალო ინტენსიობის მრავალბინიანი საცხოვრებელი კომპლექსი დაშენება

შპს "ლ.ლ. და კომპანია"

თანამდებობა	გვარი	ხელმოწერა
დიზაინერი	მ. ლოსაბერიძე	
მთ. არქიტექტორი	ს.გასვიანი	
მასშტაბი	1:100	ფასადი დ-ა ღერძებში,საპროექტო
თარიღი	14.09.2012	
სტადია	ფურცლები	ფურცელი
ესკიზი	16	5

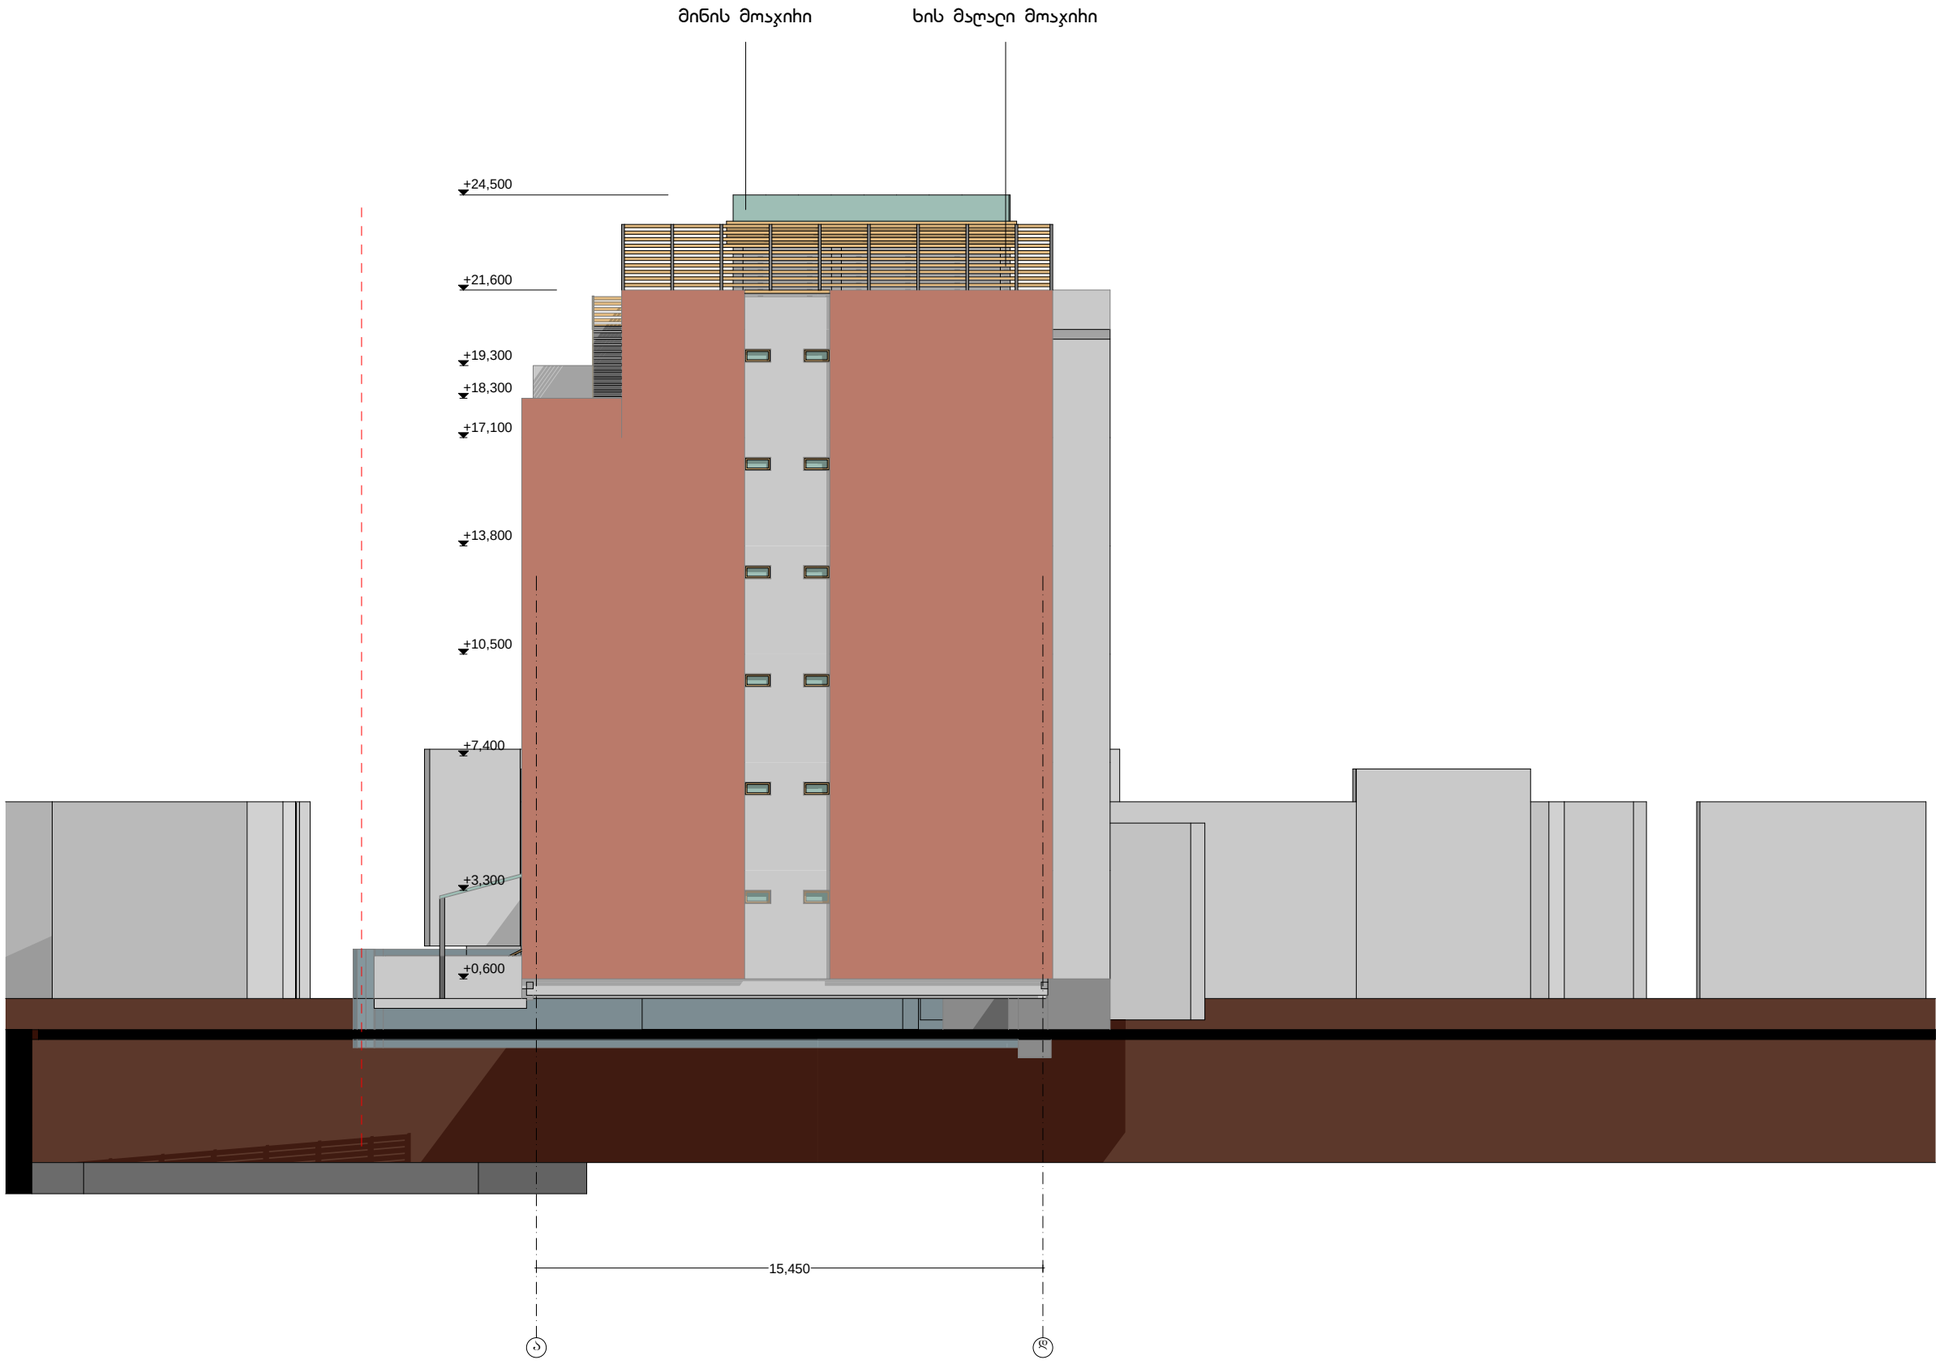

ფორმატი	A-3	თბილისი 2012 წ.	
		დაკვეთა #06-2012	

ექსპლიკაცია:

პირობითი ნიშნები

- წითელი ხაზი
- ღერძის ხაზი
- ჭიღის მაჩვენებელი
- მიმართულება

შენიშვნები:

პროექტში ცვლილებები შეთანხმებული უნდა იქნეს პროექტის ავტორთან და შეიიის საქალაქო სამსახურთან.

პროექტის სახელწოდება

ქ. თბილისი. ჯიწანისის ქ. # 22-24
საშეალო ინტენსიობის
მრავალბინიანი საცხოვრებელი კომპლექსი
დაშენება

შპს "ლ.ლ. და კომპანია"

თანამდებობა	გვარი	ხელმოწერა
დიზაინერი	მ. ლოსაბერიძე	
მთ. არქიტექტორი	ს.გასვიანი	
მასშტაბი	1:100	ფასადი ა-დ ღერძებში, საპროექტო
თარიღი	14.09.2012	

სტადია	ფურცლები	ფურცელი
ესკიზი	16	5