ფასადი C-A

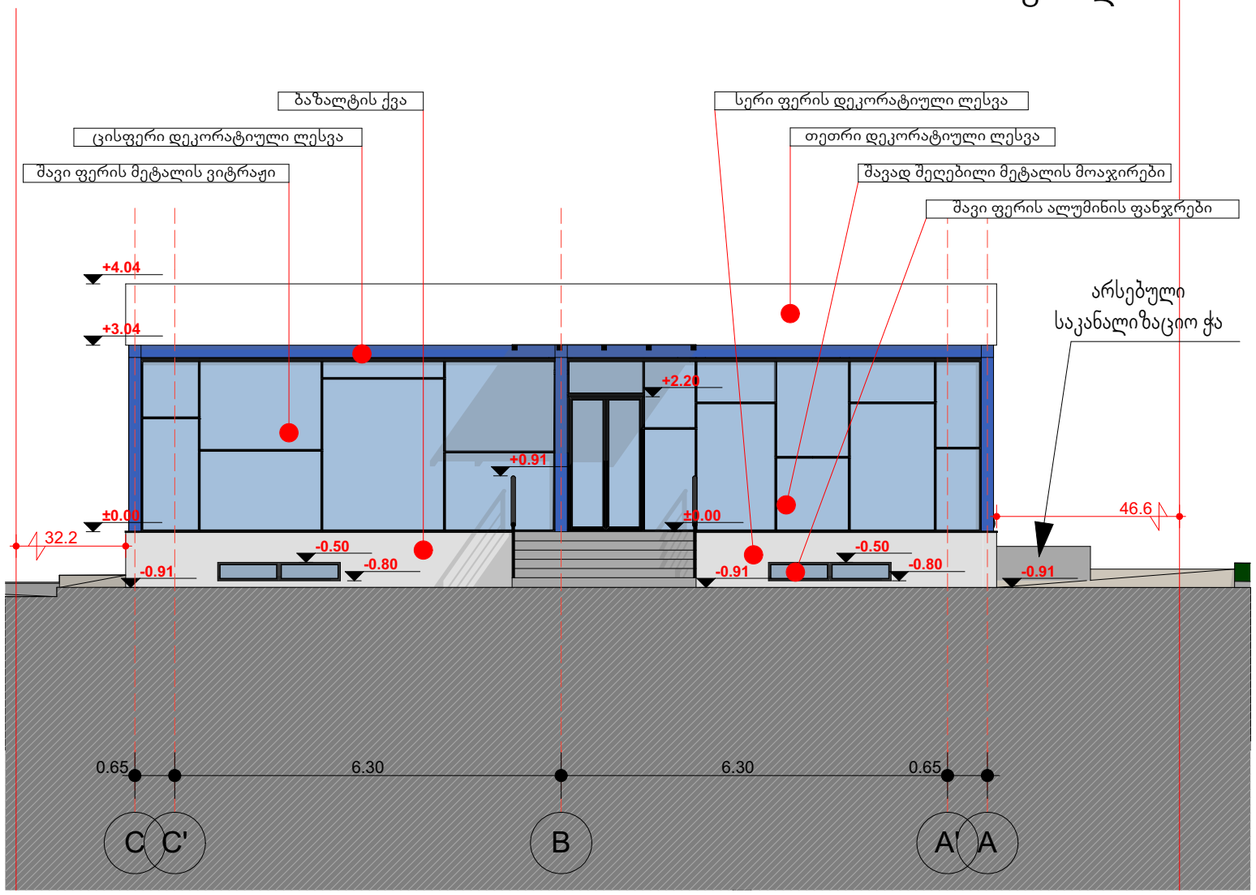

ფორმატი	A3
ექსპლიკაცია	

პირობითი აღნიშნები

ჭრილის ხაზი
ნივთის ხაზი

შენიშვნები:

ნახაზის ყველა ცვლილება მშენებლობისას შეთანხმებული უნდა იყოს პროექტის ავტორთან.

მისამართი ქ.თბილისი, თემქის დასახლება, XI მიკ.რ-ნი, კვარტალი I
საკადასტრო კოდი:N 01.12.04.001.047

პროექტის საბოლოოდება

თანამდებობა	გვარი	ხელმოწერა	
დირექტორი	ზ.ყუბალაშვილი		
მთ.არქიტექტორი	ზ.ყუბალაშვილი		
ავტორი	ზ.ყუბალაშვილი		
	ლ.ტატიშვილი		
დამუშავა	ლ.ტატიშვილი		
მთ. ინჟინერი			

შპს. "არტ ზი"

თბილისი 2007 წ.

თბილისი, აღმაშენებლის ქ. 61,
ტელ: 913878
1, Agmashenebli st., Thilisi, Georgia
tel: 913878
E_mail: asagroup@yahoo.com

მასშტაბი	1:100	ნახაზი	ფასადი C-A
თარიღი	10/4/2019		
სტადია			გვერდი
მუშა			

ფასადი A-C

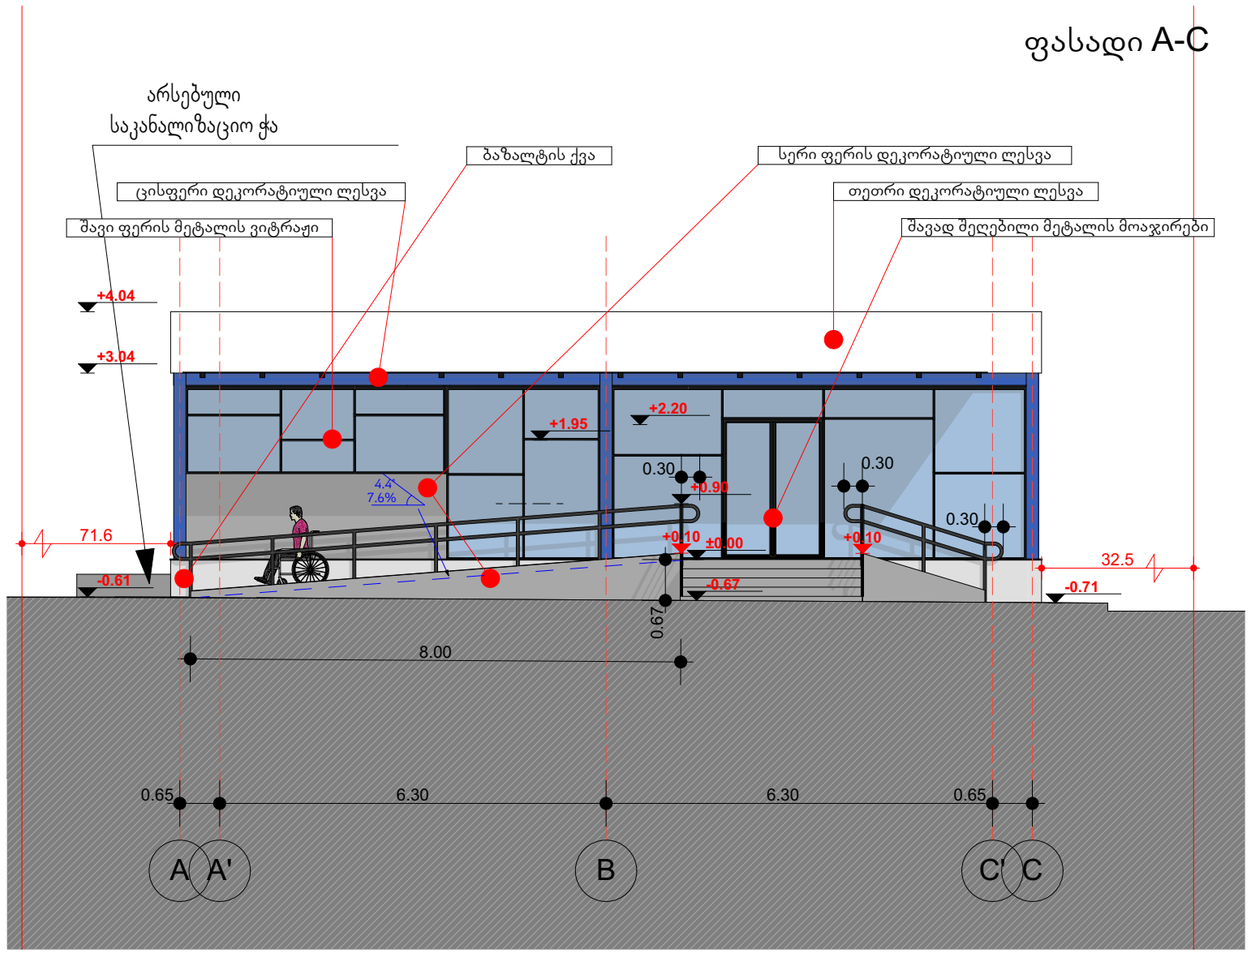

ფორმატი	A3
ექსპლიკაცია	

პირობითი აღნიშვნები

ჭრილის ხაზი
ნითელი ხაზი

შენიშვნები:

ნახაზის ყველა ცვლილება მშენებლობისას
შეთანხმებული უნდა იყოს პროექტის ავტორთან.

მისამართი ქ.თბილისი, თემქის დასახლება, XI მიკ.რ-ნი, კვარტალი I
საკადასტრო კოდი:N 01.12.04.001.047

პროექტის საბუღალტრო

თანამდებობა	გვარი	ხელმოწერა	
დირექტორი	ზ.კუბალაშვილი		
მთ.არქიტექტორი	ზ.კუბალაშვილი		
ავტორი	ზ.კუბალაშვილი		
	ლ.ტატიშვილი		
დამუშავა	ლ.ტატიშვილი		
მთ. ინჟინერი			

შპს. "ჯგუფი"

თბილისი 2007 წ.

თბილისი, აღმაშენებლის ქ. 61,
ტელ: 913878
1, Agmashenebli st., Tbilisi, Georgia
tel: 913878
E_mail: asagroup@yahoo.com

მასშტაბი	1:100	ნახაზი
თარიღი	10/4/2019	ფასადი A-C

სტადია		გვერდი
მუშა		

ფასადი 1-3

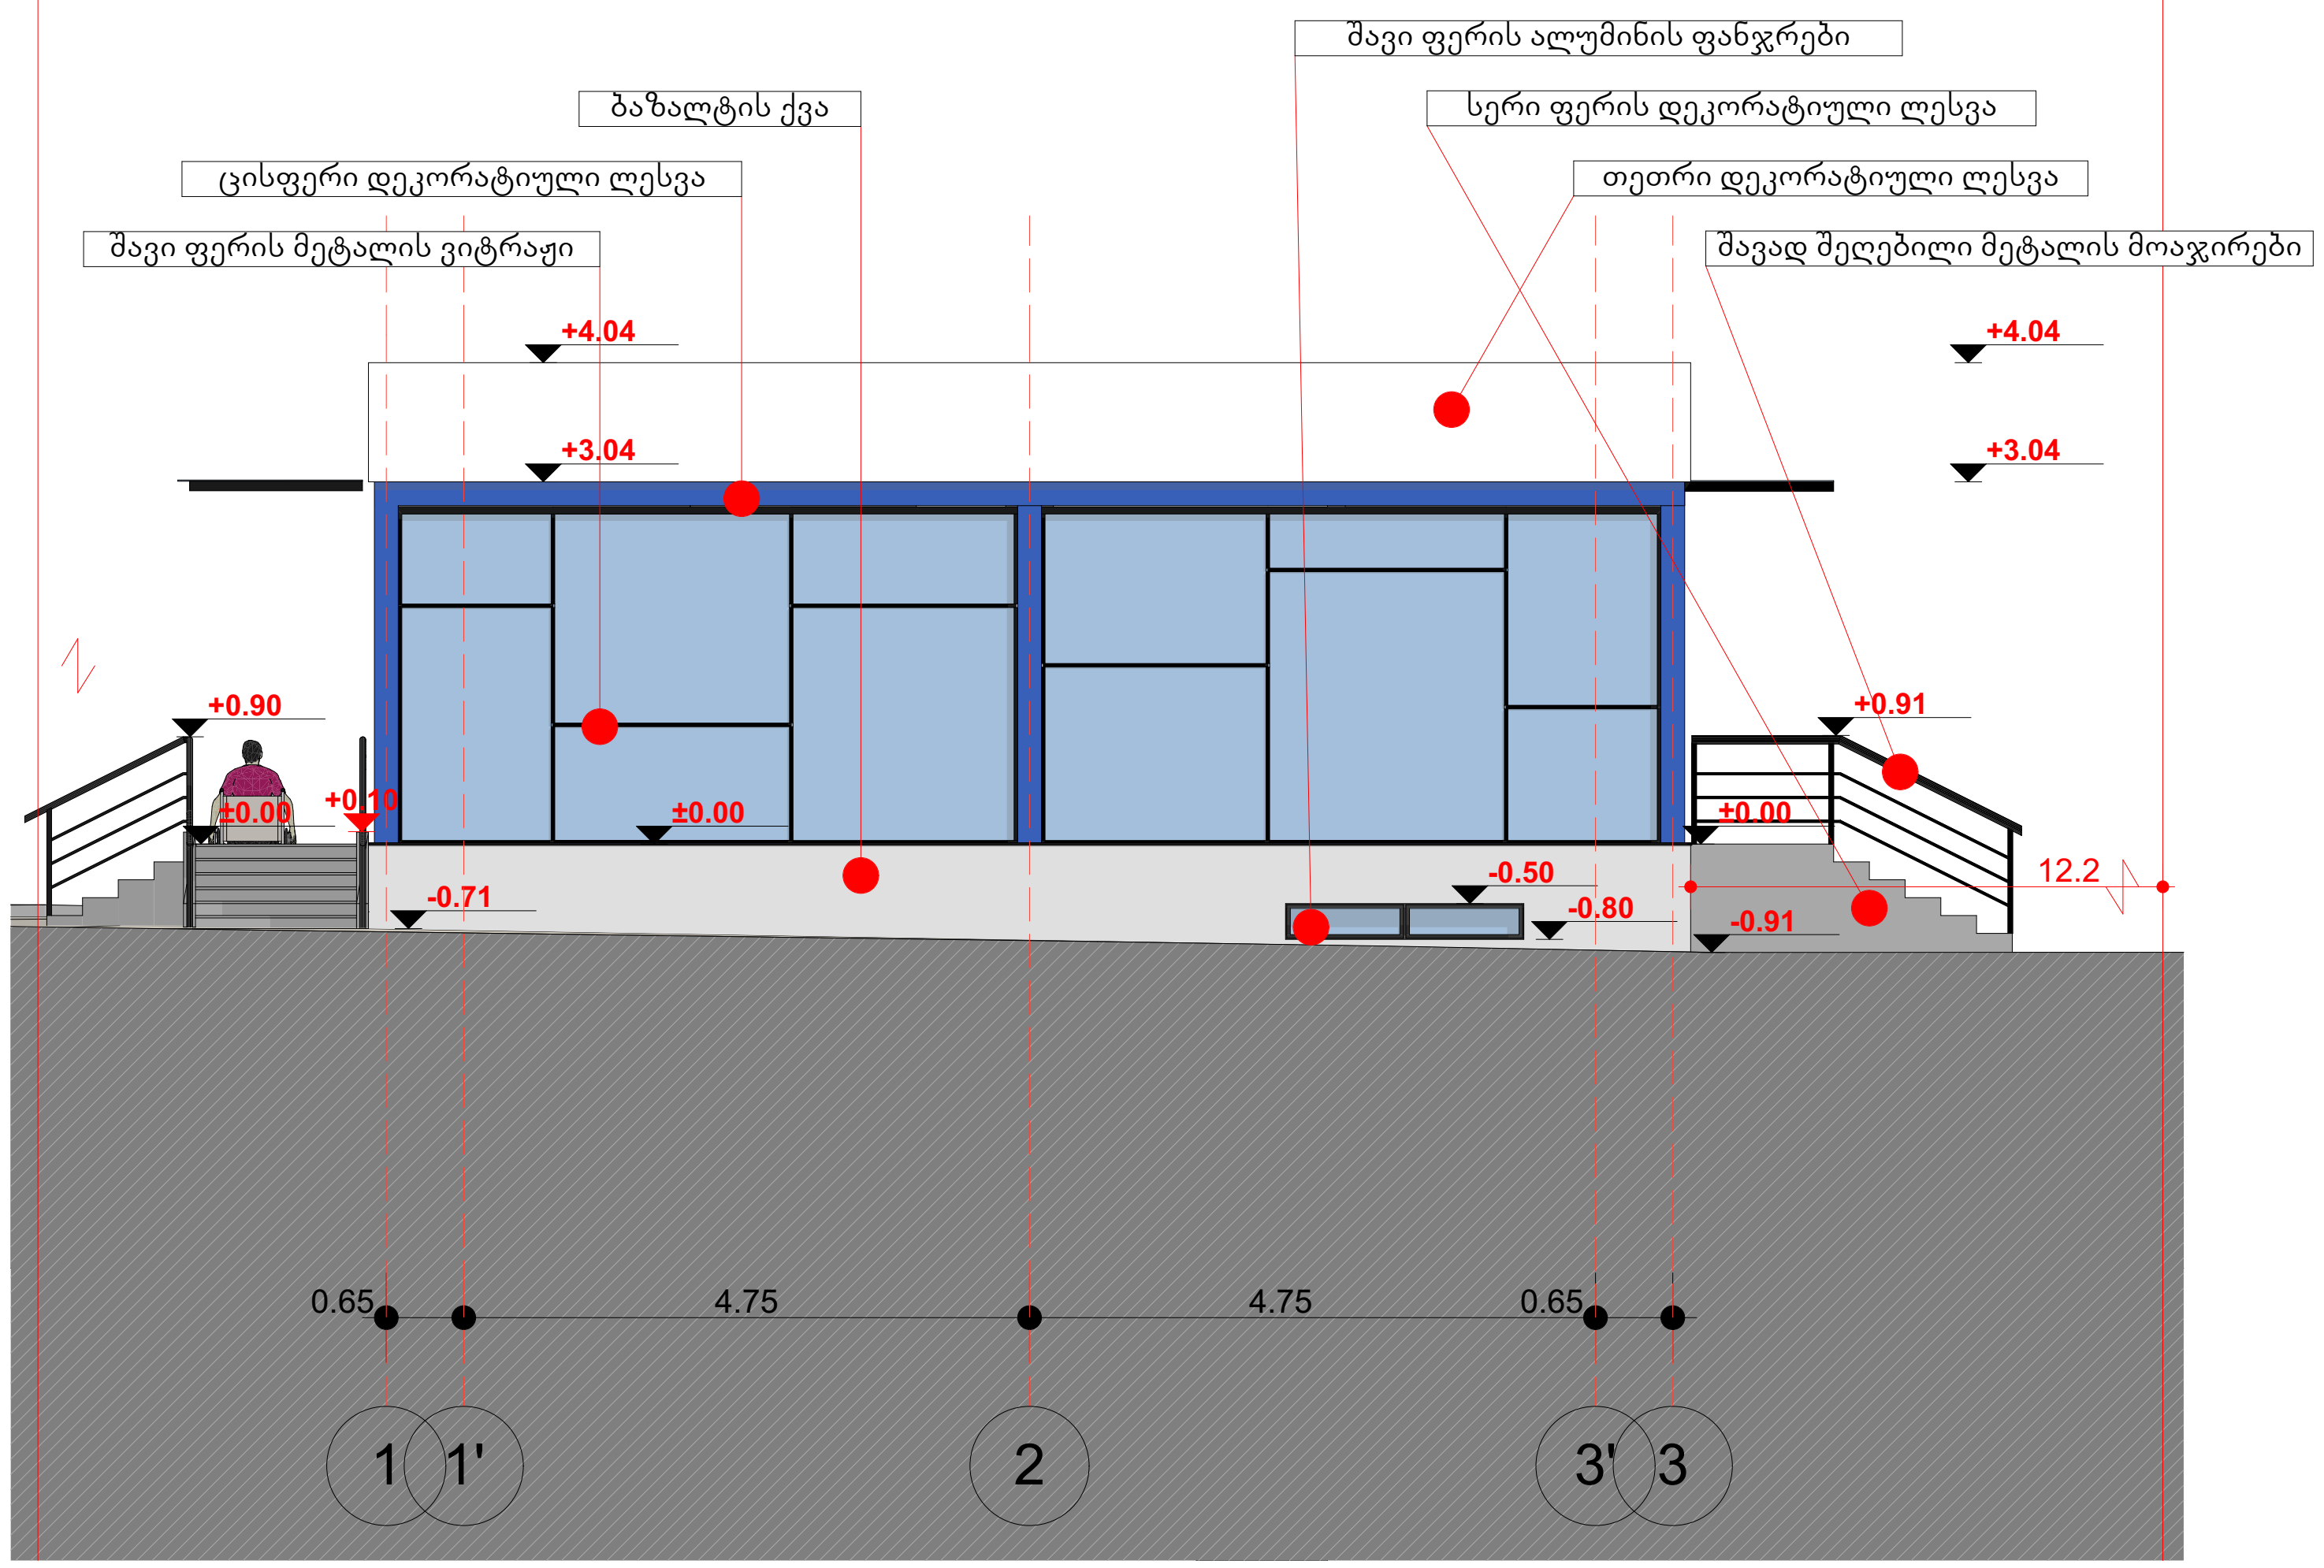

ფორმატი	A3

ექსპლიკაცია

პირობითი აღნიშვნები

ჭრილის ხაზი
წითელი ხაზი

შენიშვნები:

ნახაზის ყველა ცვლილება მშენებლობისას შეთანხმებული უნდა იყოს პროექტის ავტორთან.

მისამართი ქ.თბილისი, თემქის დასახლება, XI მიკ.რ-ნი, კვარტალი I
საკადასტრო კოდი:N 01.12.04.001.047

პროექტის სახელწოდება

თანამდებობა	გვარი	ხელმოწერა	
დირექტორი	ზ.კუხალაშვილი		
მთ.არქიტექტორი	ზ.კუხალაშვილი		
ავტორი	ზ.კუხალაშვილი		
	ლ.ტატიშვილი		
დაამუშავა	ლ.ტატიშვილი		
მთ. ინჟინერი			

შ.პ.ს. "არუზი"

თბილისი 2007 წ.

თბილისი, აღმაშენებლის ქ. 61,
ტელ: 913878
1, Agmashenebli st., Tbilisi, Georgia
tel: 913878
E_mail: asagroup@yahoo.com

მასშტაბი	1:100	ნახაზი
თარიღი	10/4/2019	ფასადი 1-3

სტადია		გვერდი
მუშა		

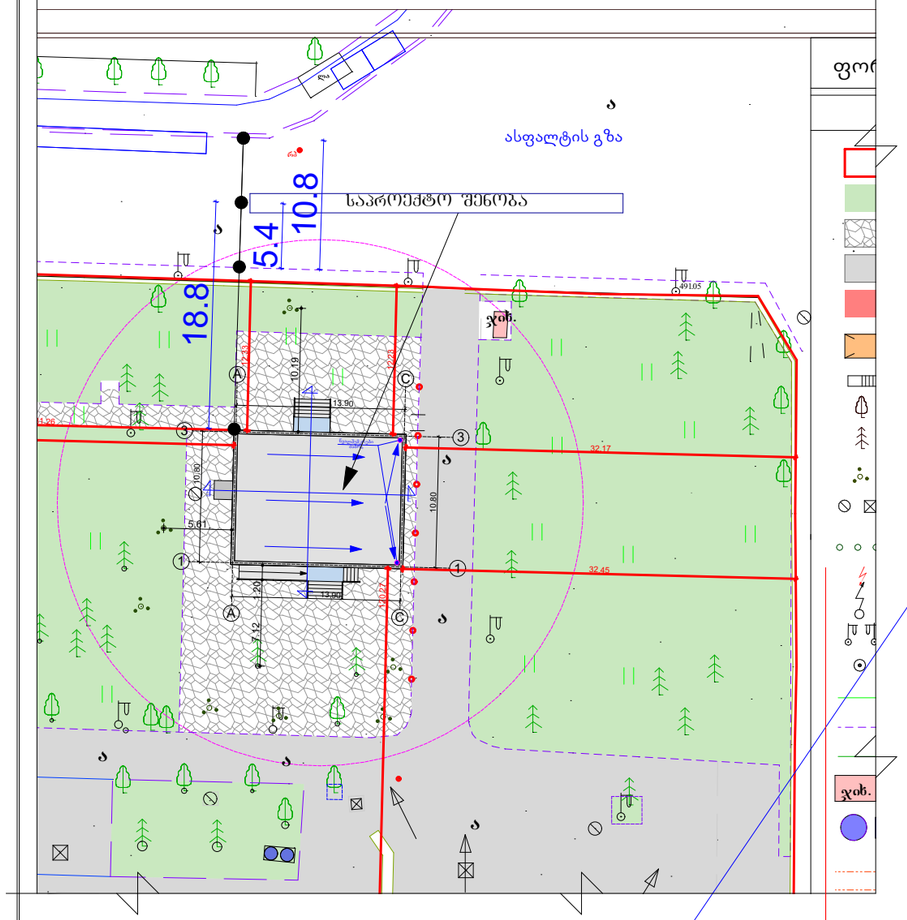

L =18.8

18.8 /0.4 =47

H =47

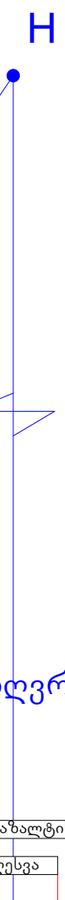

სიმაღლის განმსაზღვრელი სქემა

ფასადი 3-1

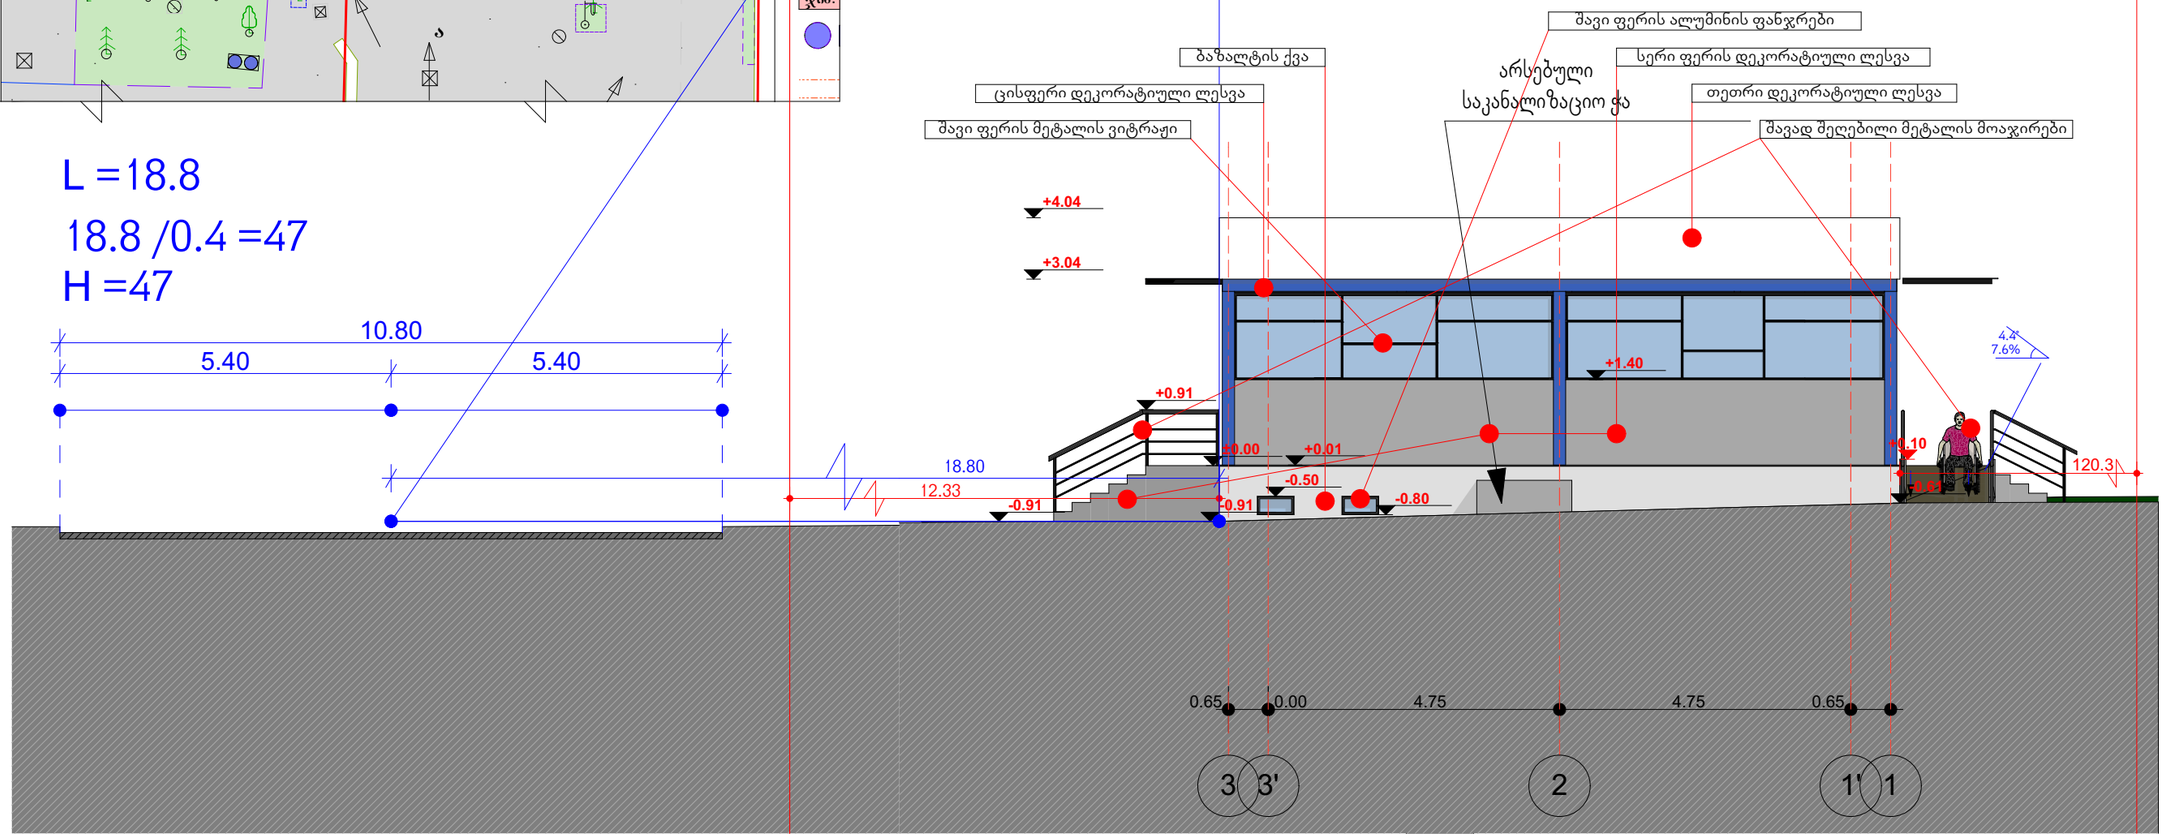

ფორმატი	A3
ექსპლიკაცია	

პირობითი აღნიშვნები

ჭრილის ხაზი
ნთელი ხაზი

შენიშვნები:

ნახაზის ცვლელა ცვლილება მშენებლობისას
შეთანხმებული უნდა იყოს პროექტის ავტორთან.

მისამართი: ქ.თბილისი, თემქის დასახლება, XI მკ.რ-ნი, კვარტალი I
საკადასტრო კოდი:N 01.12.04.001.047

პროექტის სახელწოდება

თანამდებობა	გვარი	ხელმოწერა	
დირექტორი	ზ.ყუბალაშვილი		
მთ.არქიტექტორი	ზ.ყუბალაშვილი		
ავტორი	ზ.ყუბალაშვილი		
	ლ.ტატიშვილი		
დამუშავა	ლ.ტატიშვილი		
მთ. ინჟინერი			

შპს. "არგო"

თბილისი 2007 წ.

თბილისი, აღმაშენებლის ქ. 61,
ტელ: 913878
1, Agmashenebli st., Tbilisi, Georgia
tel: 913878
E_mail: asagroup@yahoo.com

მასშტაბი	1:100	ნახაზი	ფასადი 3-1
თარიღი	10/4/2019		სიმაღლის განმსაზღვრელი
სტადია			გვერდი
მუშა			