

პროექტი ქ.თბილისი, ნუცუბიძე-ვაშლიჯვრის დამაკავშირებელი გზის მიმდებარედ. (ნაკვეთი 06/026)	მასშტაბი 1:200	ფურცელი A3	თარიღი 2019 წ.
	დირექტორი		ქ. ზერეკიძე
ნახაზი ფასადი ა-ვ	არქიტექტორი		ბ. ნანსქანი

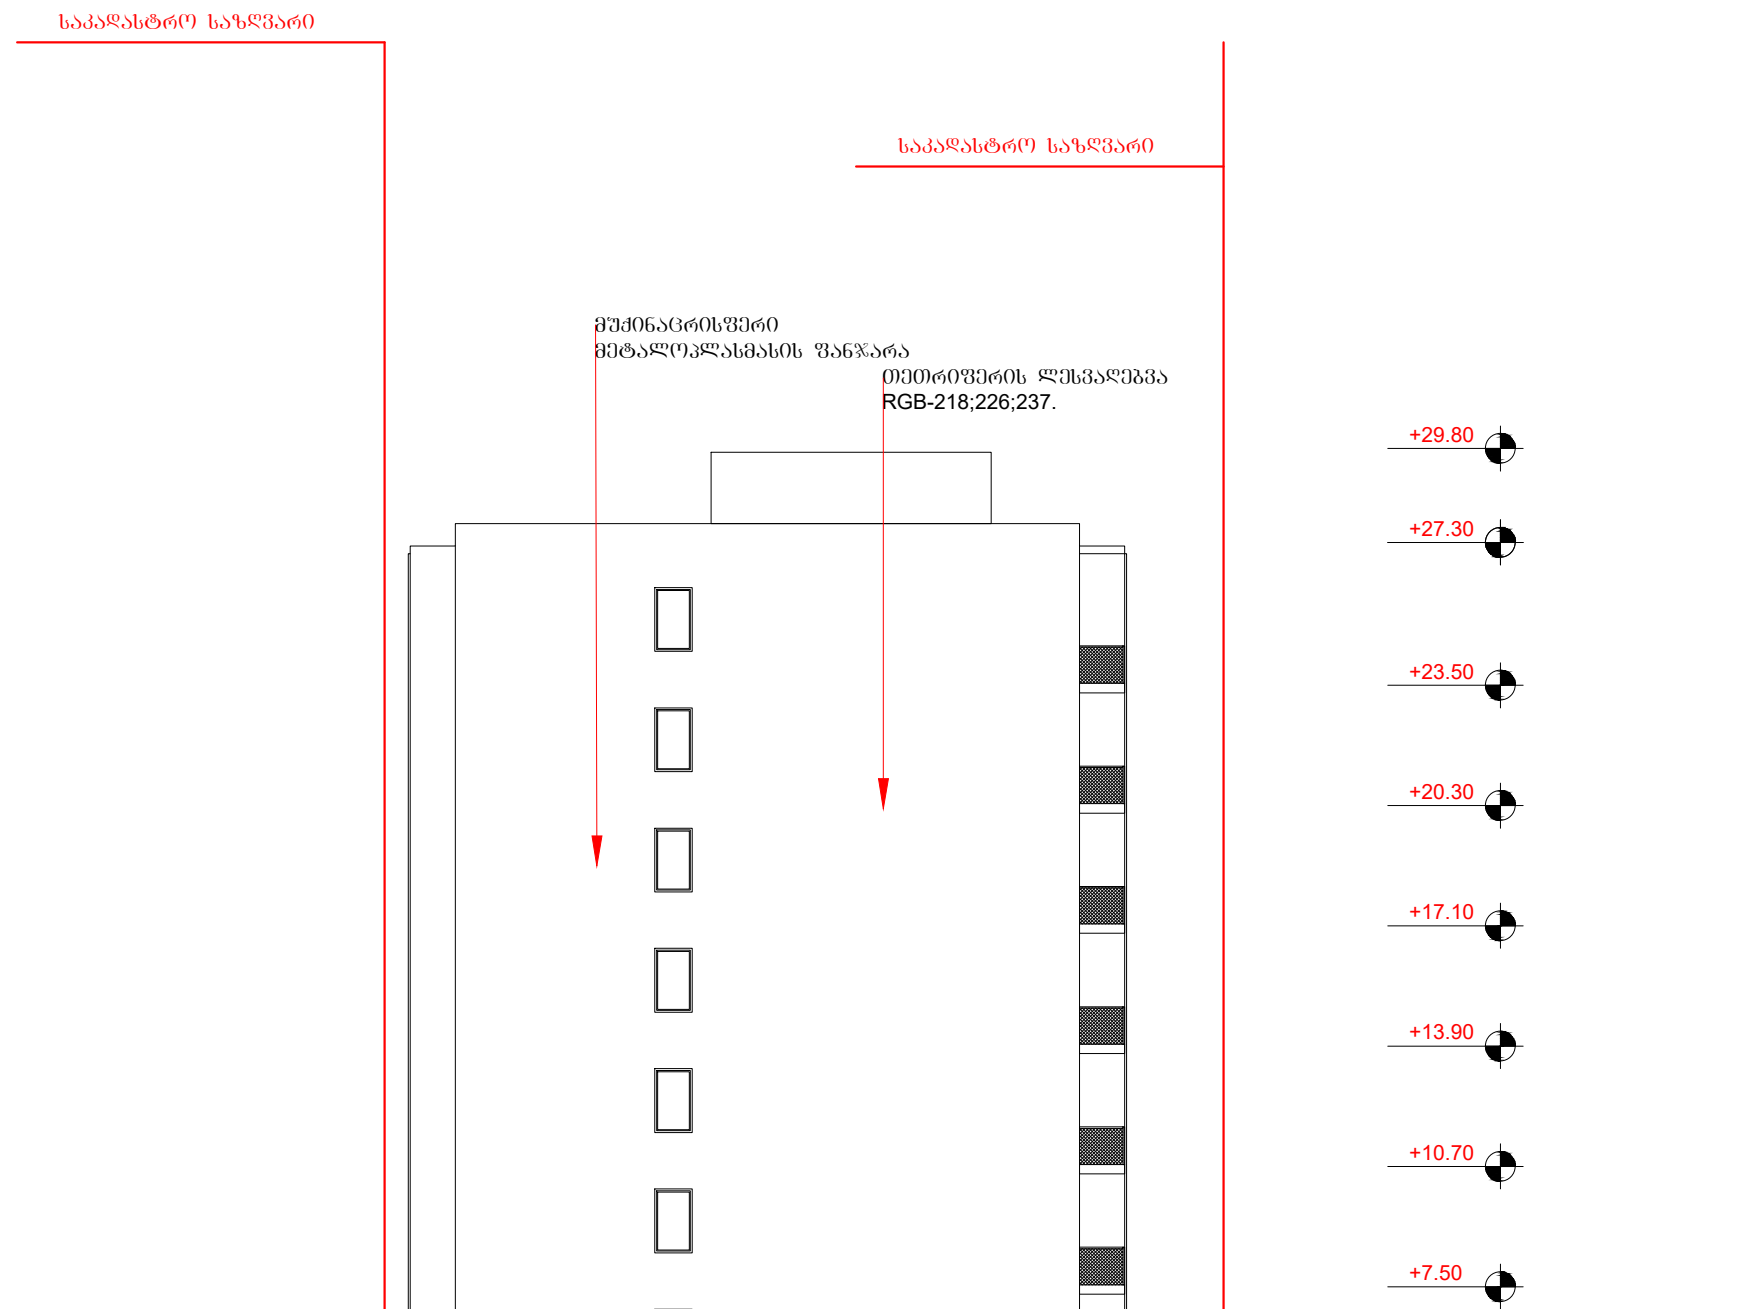

პროექტი	მასშტაბი	ფურცელი	თარიღი
ქ.თბილისი, ნუცუბიძე-ვაშლიჯვრის დამაკავშირებელი გზის მიმდებარედ. (ნაკვეთი 06/026)	1:200	A3	2019 წ.
	დირექტორი		ქ. ზერეკიძე
ნახაზი: ფასადი 1-4	არქიტექტორი		ბ. ნანსქანი



პროექტი

ქ.თბილისი, ნუცუბიძე-ვაშლიჯვრის დამაკავშირებელი გზის მიმდებარედ. (ნაკვეთი 06/026)

მასშტაბი	ფურცელი	თარიღი
1:200	A3	2019 წ.

დირექტორი	ქ. ზერეკიძე
არქიტექტორი	ბ. ნანსქანი

ნახაზი

ფასადი მ-ა

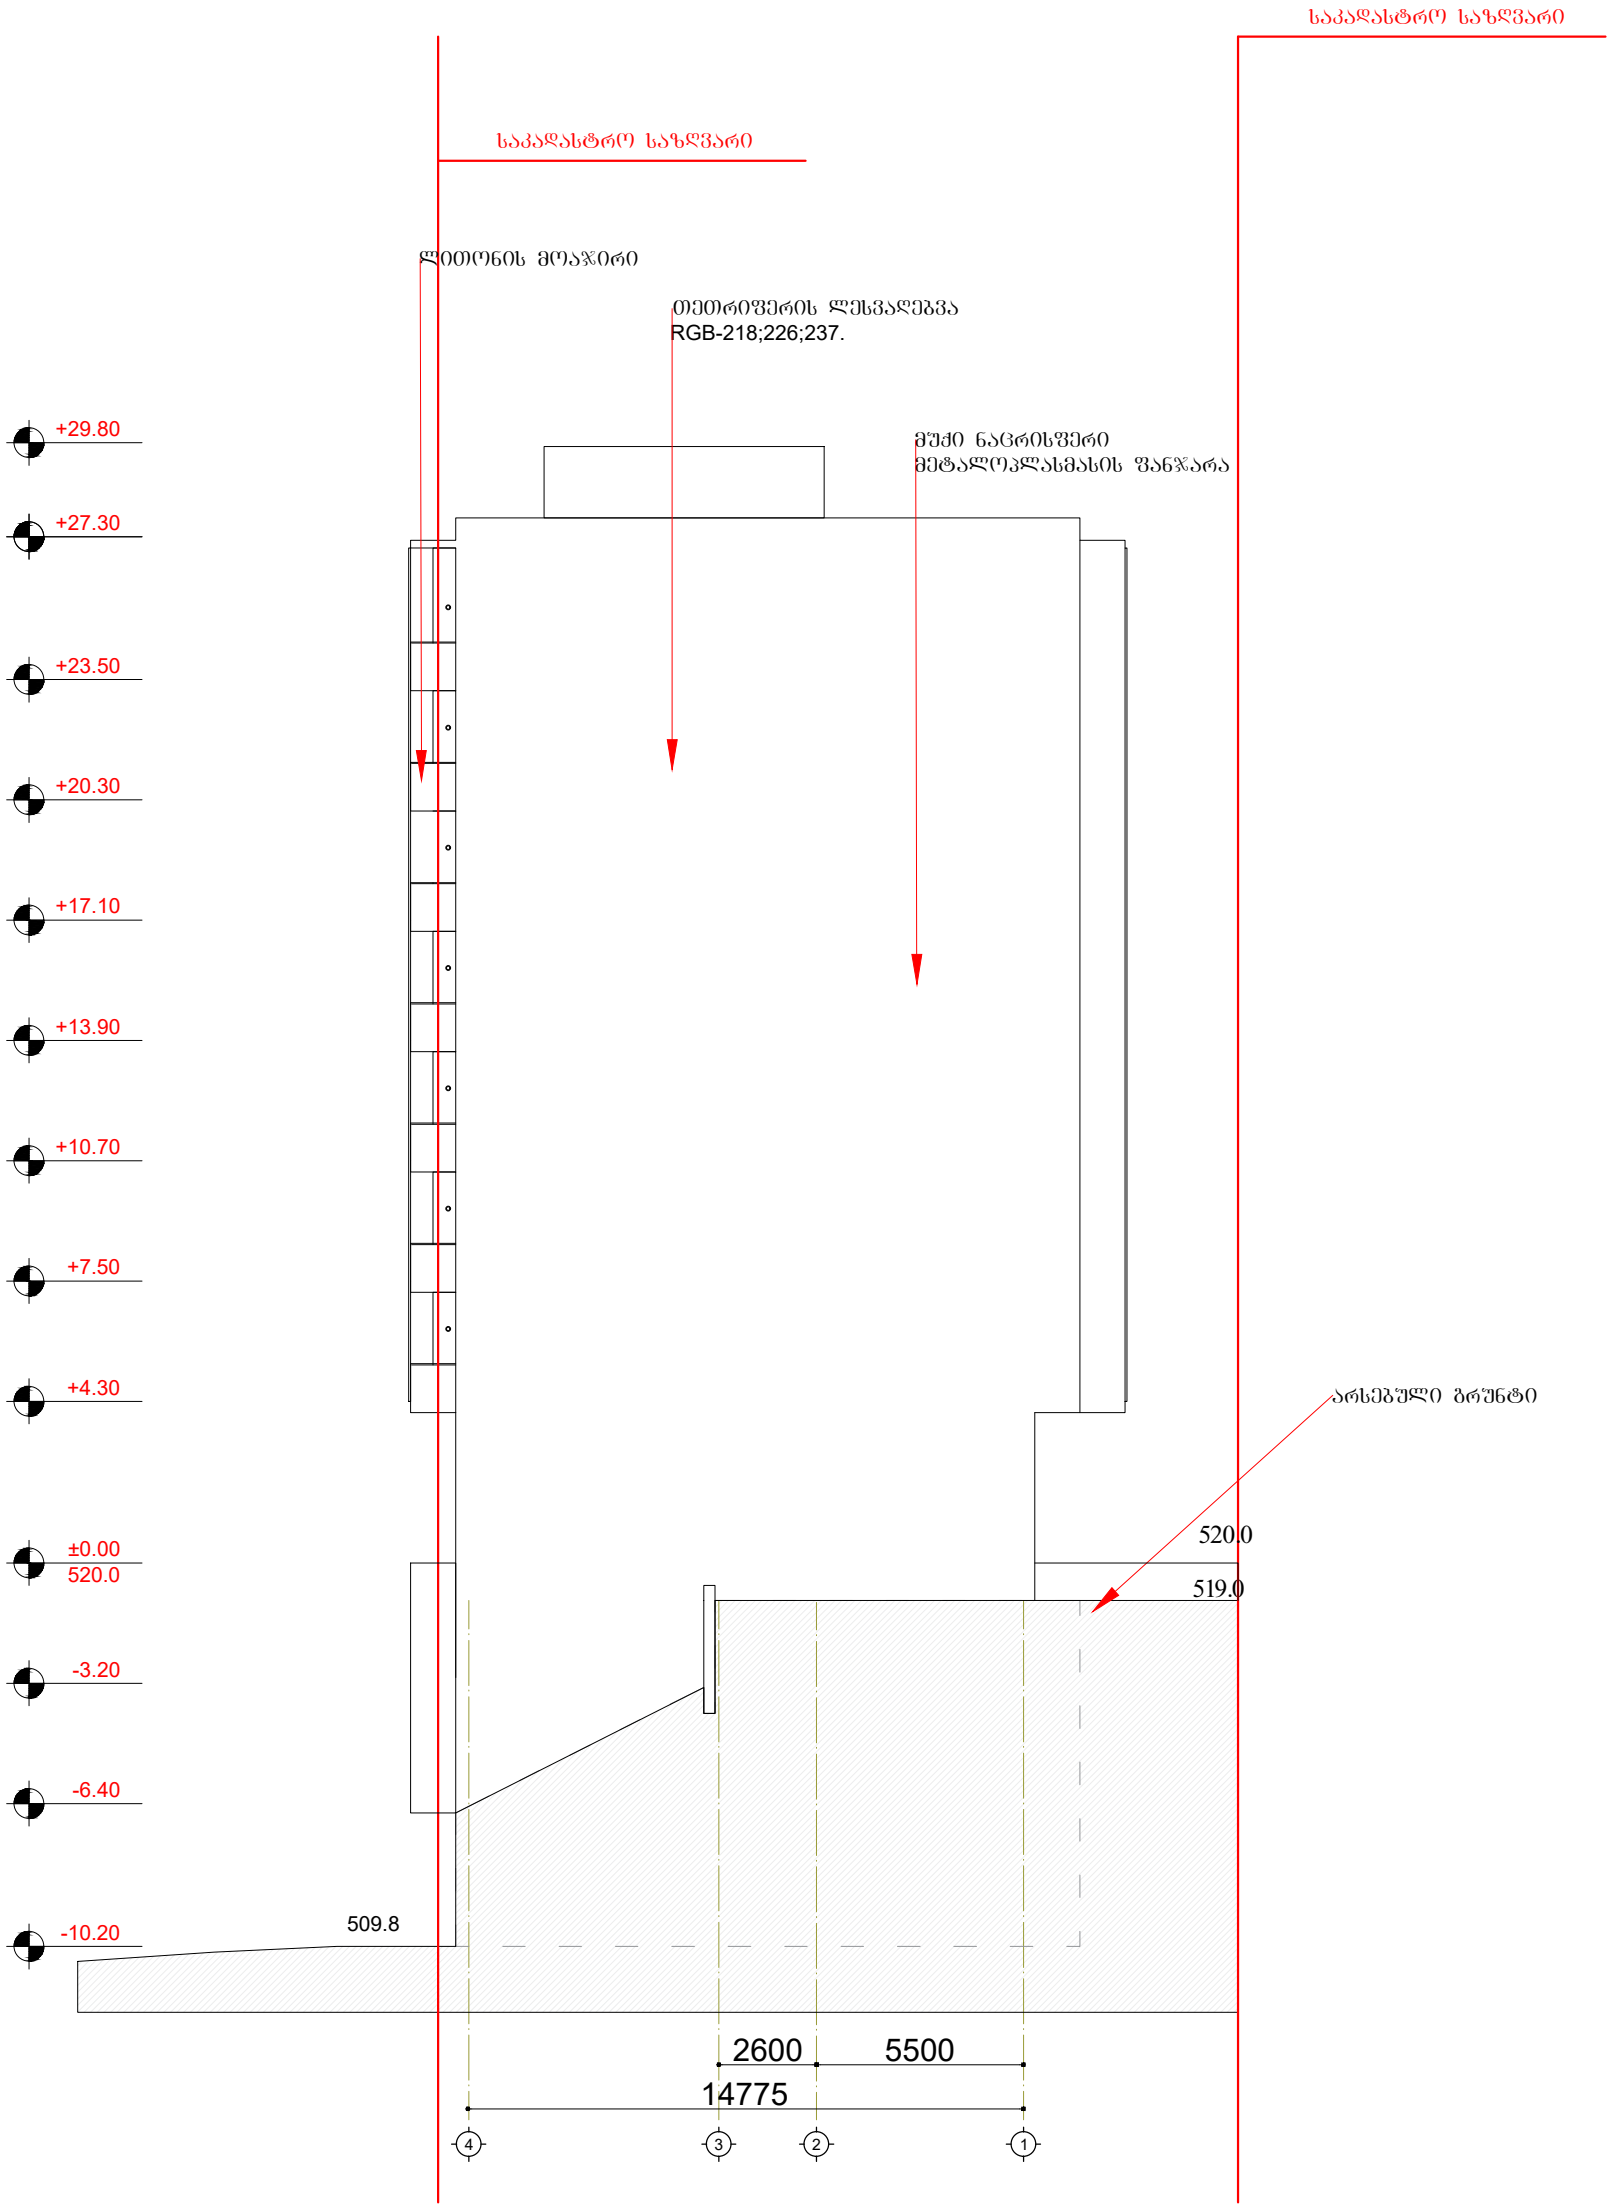

პროექტი ქ.თბილისი, ნუცუბიძე-ვაშლიჯვრის დამაკავშირებელი გზის მიმდებარედ. (ნაკვეთი 06/026)	მასშტაბი 1:200	ფურცელი A3
		თარიღი 2019 წ.
	დირექტორი	ქ. ზერეკიძე
ნახაზი ფასადი 4-1'	არქიტექტორი	ბ. ნანსქანი

მიწისქვეშა სართულის ფასადების განშლა

-3.20 ნიშნულზე

მიწისქვეშა ფასადი

მიწისზედა ფასადი 128.5 მ²

შენობის პერიმეტრი 93.5 მ

მიწისზედა ფასადი / შენობის პერიმეტრი = 128.5 მ² / 93.5 მ = 1.4 < 1.8

-6.40 ნიშნულზე

მიწისქვეშა ფასადი

მიწისზედა ფასადი 128.5 მ²

შენობის პერიმეტრი 93.5 მ

მიწისზედა ფასადი / შენობის პერიმეტრი = 128.5 მ² / 93.5 მ = 1.4 < 1.8

-10.20 ნიშნულზე

მიწისქვეშა ფასადი

მიწისზედა ფასადი 117.0 მ²

შენობის პერიმეტრი 93.5 მ

მიწისზედა ფასადი / შენობის პერიმეტრი = 117.0 მ² / 93.5 მ = 1.3 < 1.8

