

გამწვანებული ფართი

ქუჩის ღერძი

ფეხით მოსიარულეთა გადასასვლელი

ტერიტორიაზე შესვლა გასვლისთვის განკუთვნილი არეალი

დაშრეგისტრირებელი (საზოგადოებრივი) სივრცე

საპროექტო ნიშნულები

საპროექტო სკვერი

პროექტი: ქ. თბილისი, ნუცუბიძე-ვაშლიჯვრის დამაკავშირებელი გზის მიმდ. (ნაკვ.06/026)	მასშტაბი: 1:500	ფურცელი: A3
		თარიღი: 2019
ნახაზი: გეგნგეგმა	დირექტორი: ქ. ზერეკიძე	
	არქიტექტორი: გ. ნანსქანი	
	3D ვიზუალიზაცია: დ. პაპიძე	

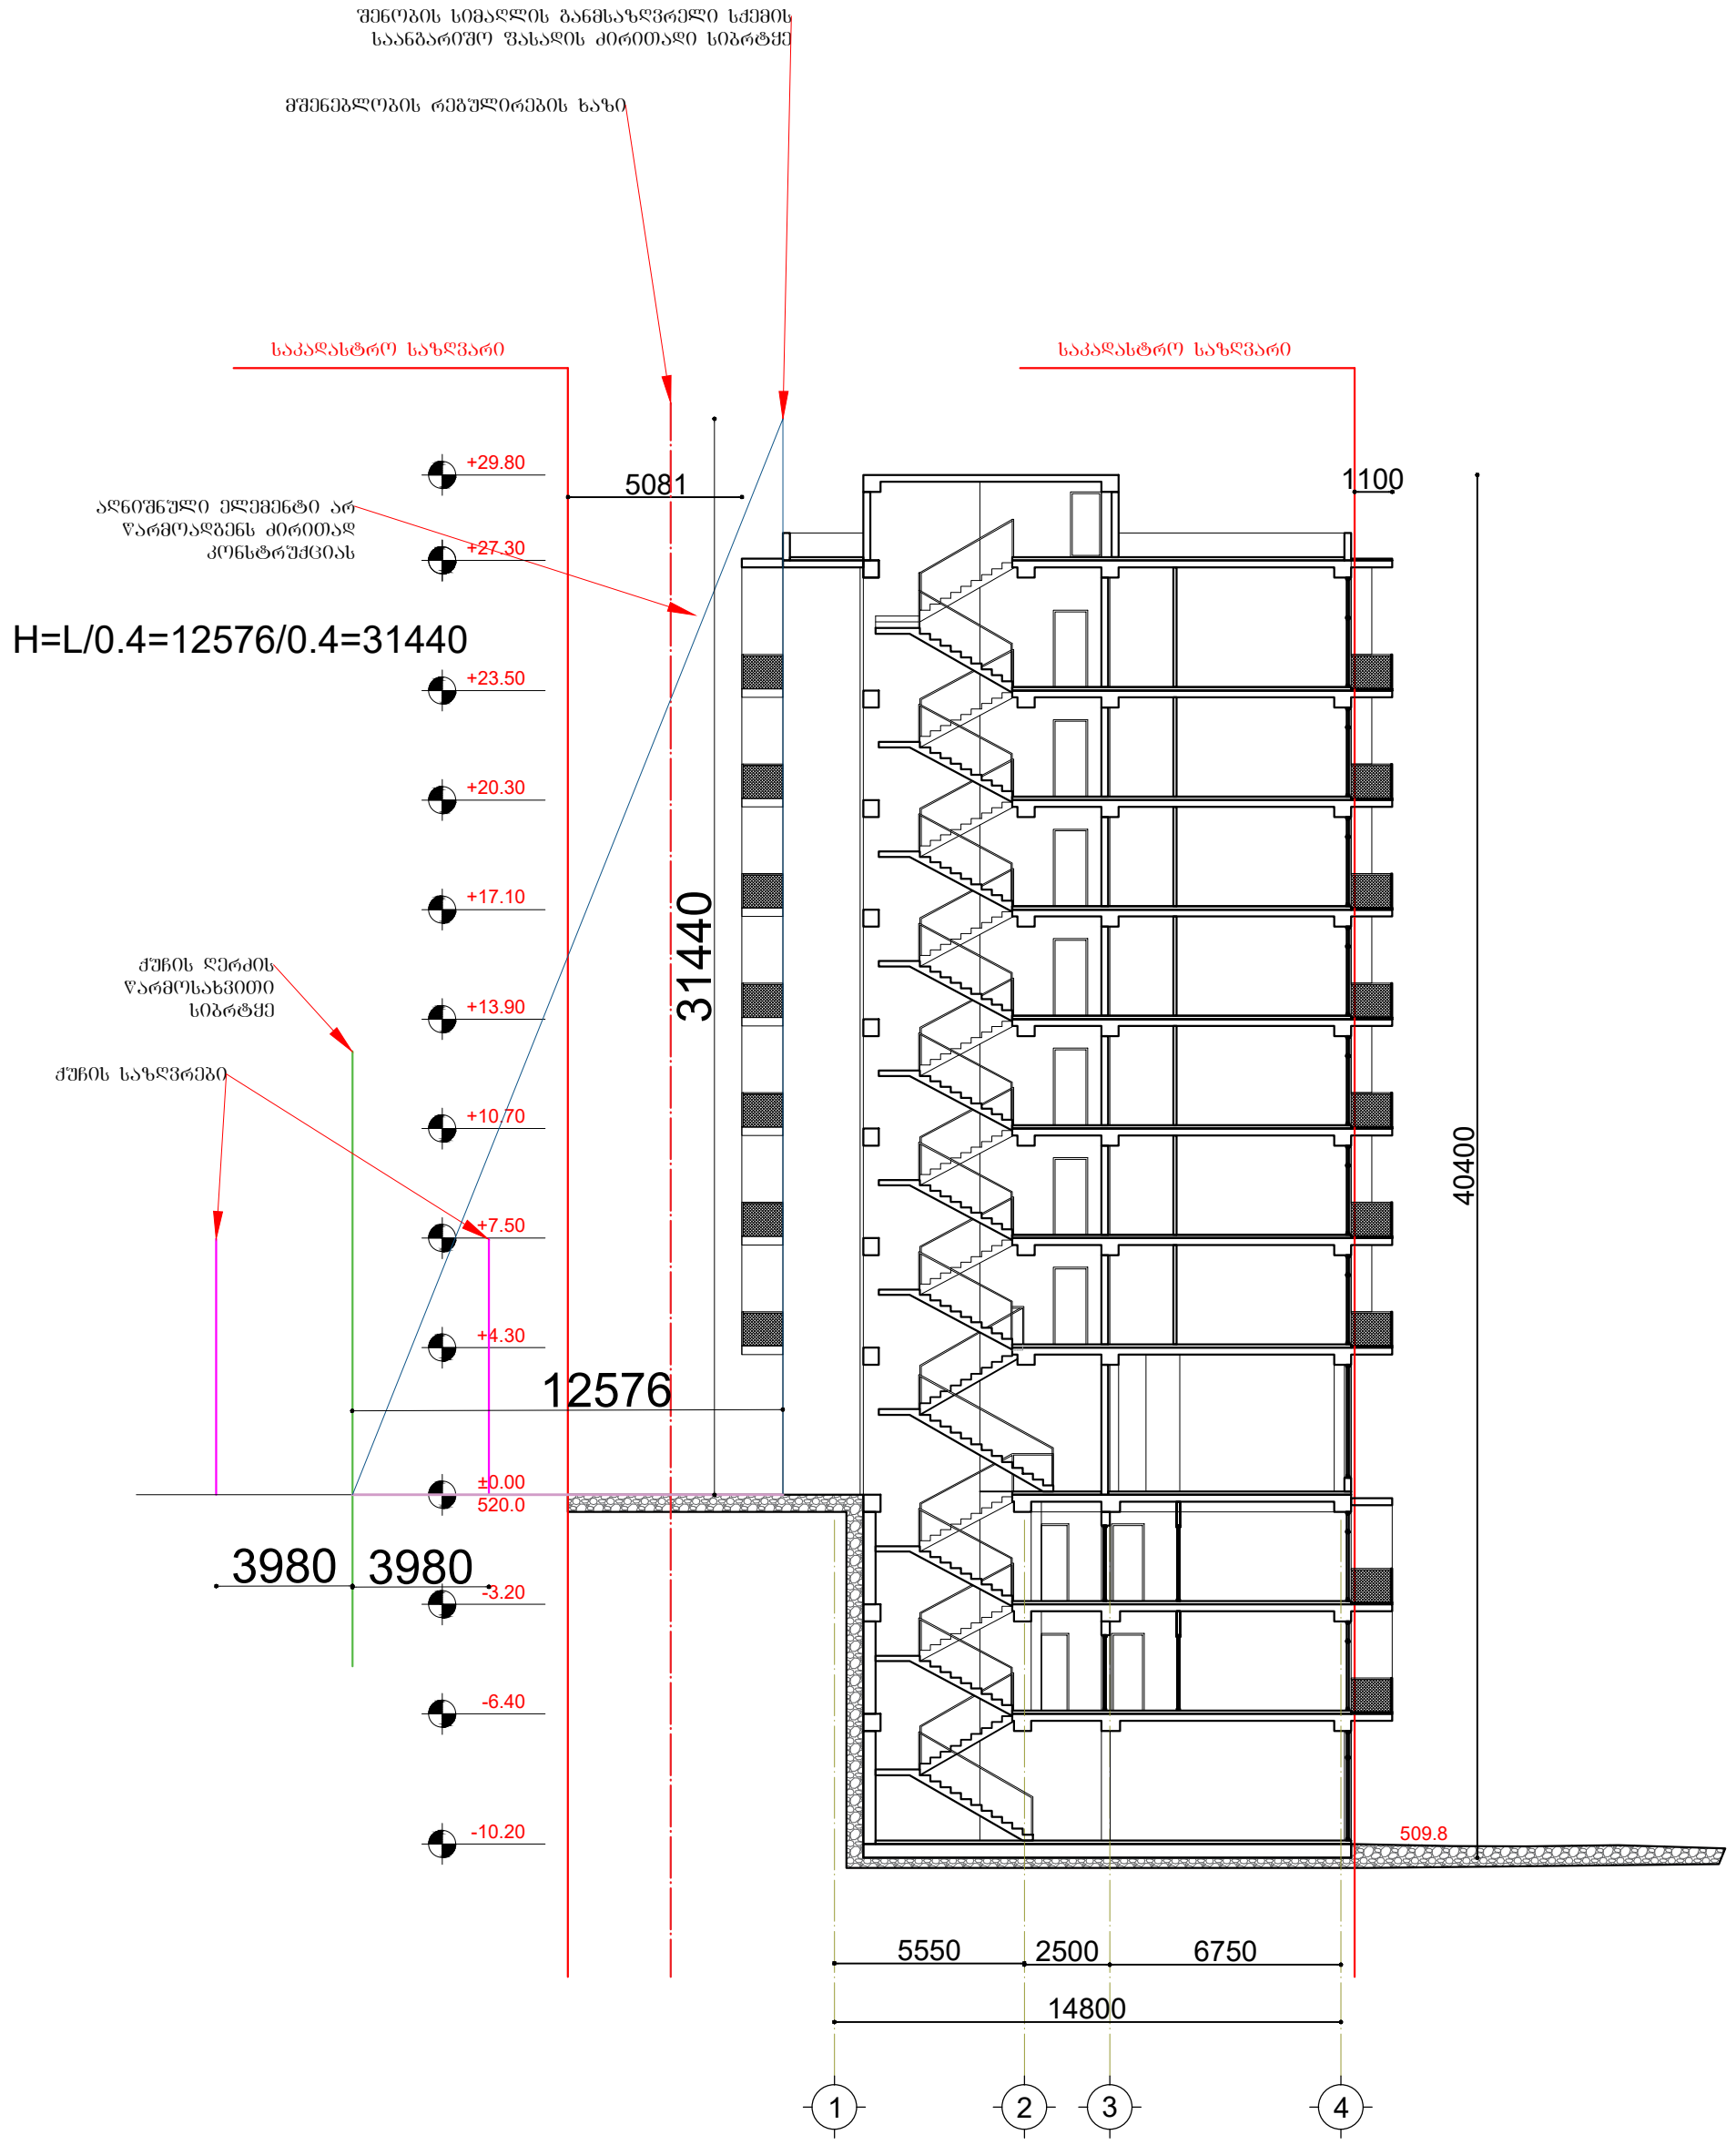

პროექტი ქ.თბილისი, ნუცუბიძე-ვაშლიჯვრის დამაკავშირებელი გზის მიმდებარედ. (ნაკვეთი 06/026)	მასშტაბი 1:200	ფურცელი A3	თარიღი 2019 წ.
	დირექტორი		ქ. ზერეკიძე
ნახაზი სიმაღლის განსაზღვრის სქემა	არქიტექტორი		ბ. ნანსქანი