ფასადი 1-4 ღერძებს შორის
მ 1:100



ქ. თბილისი
2018წ.

ფორმატი A3	

ექსპლიკაცია

დამკვეთი: დავით ჯაიანაშვილი

მისამართი : ქალაქი თბილისი,
სოფელი შინდისი
(ს/ს 81.02.38.002)

შენიშვნები

1.ნახაზზე ზომები მოცემულია
სანტიმეტრებში, ნიშნულები მეტრებში.

- ღერძის ხაზი;
- წითელი ხაზი;
- არქიტექტურული ნიშნული;
- არქიტექტურული სიმაღლის ნიშნული;

თანამდებობა	გვარი	ხელმოწერა
დირექტორი	მ. ღუდუშაური	
არქიტექტორი	მ. ღუდუშაური	
არქიტექტორი	ნ. სიხარულიძე	
შესრულა	მ. ღუდუშაური	
შესრულა	ნ. სიხარულიძე	

Si:

თარიღი	8/07/2018
მასშტაბი	მ 1:100

ნახაზი: ფასადი 1-4

სართული	ფარცელი	ფარცლები

ფასადი 4-1 ღერძებს შორის
მ 1:100

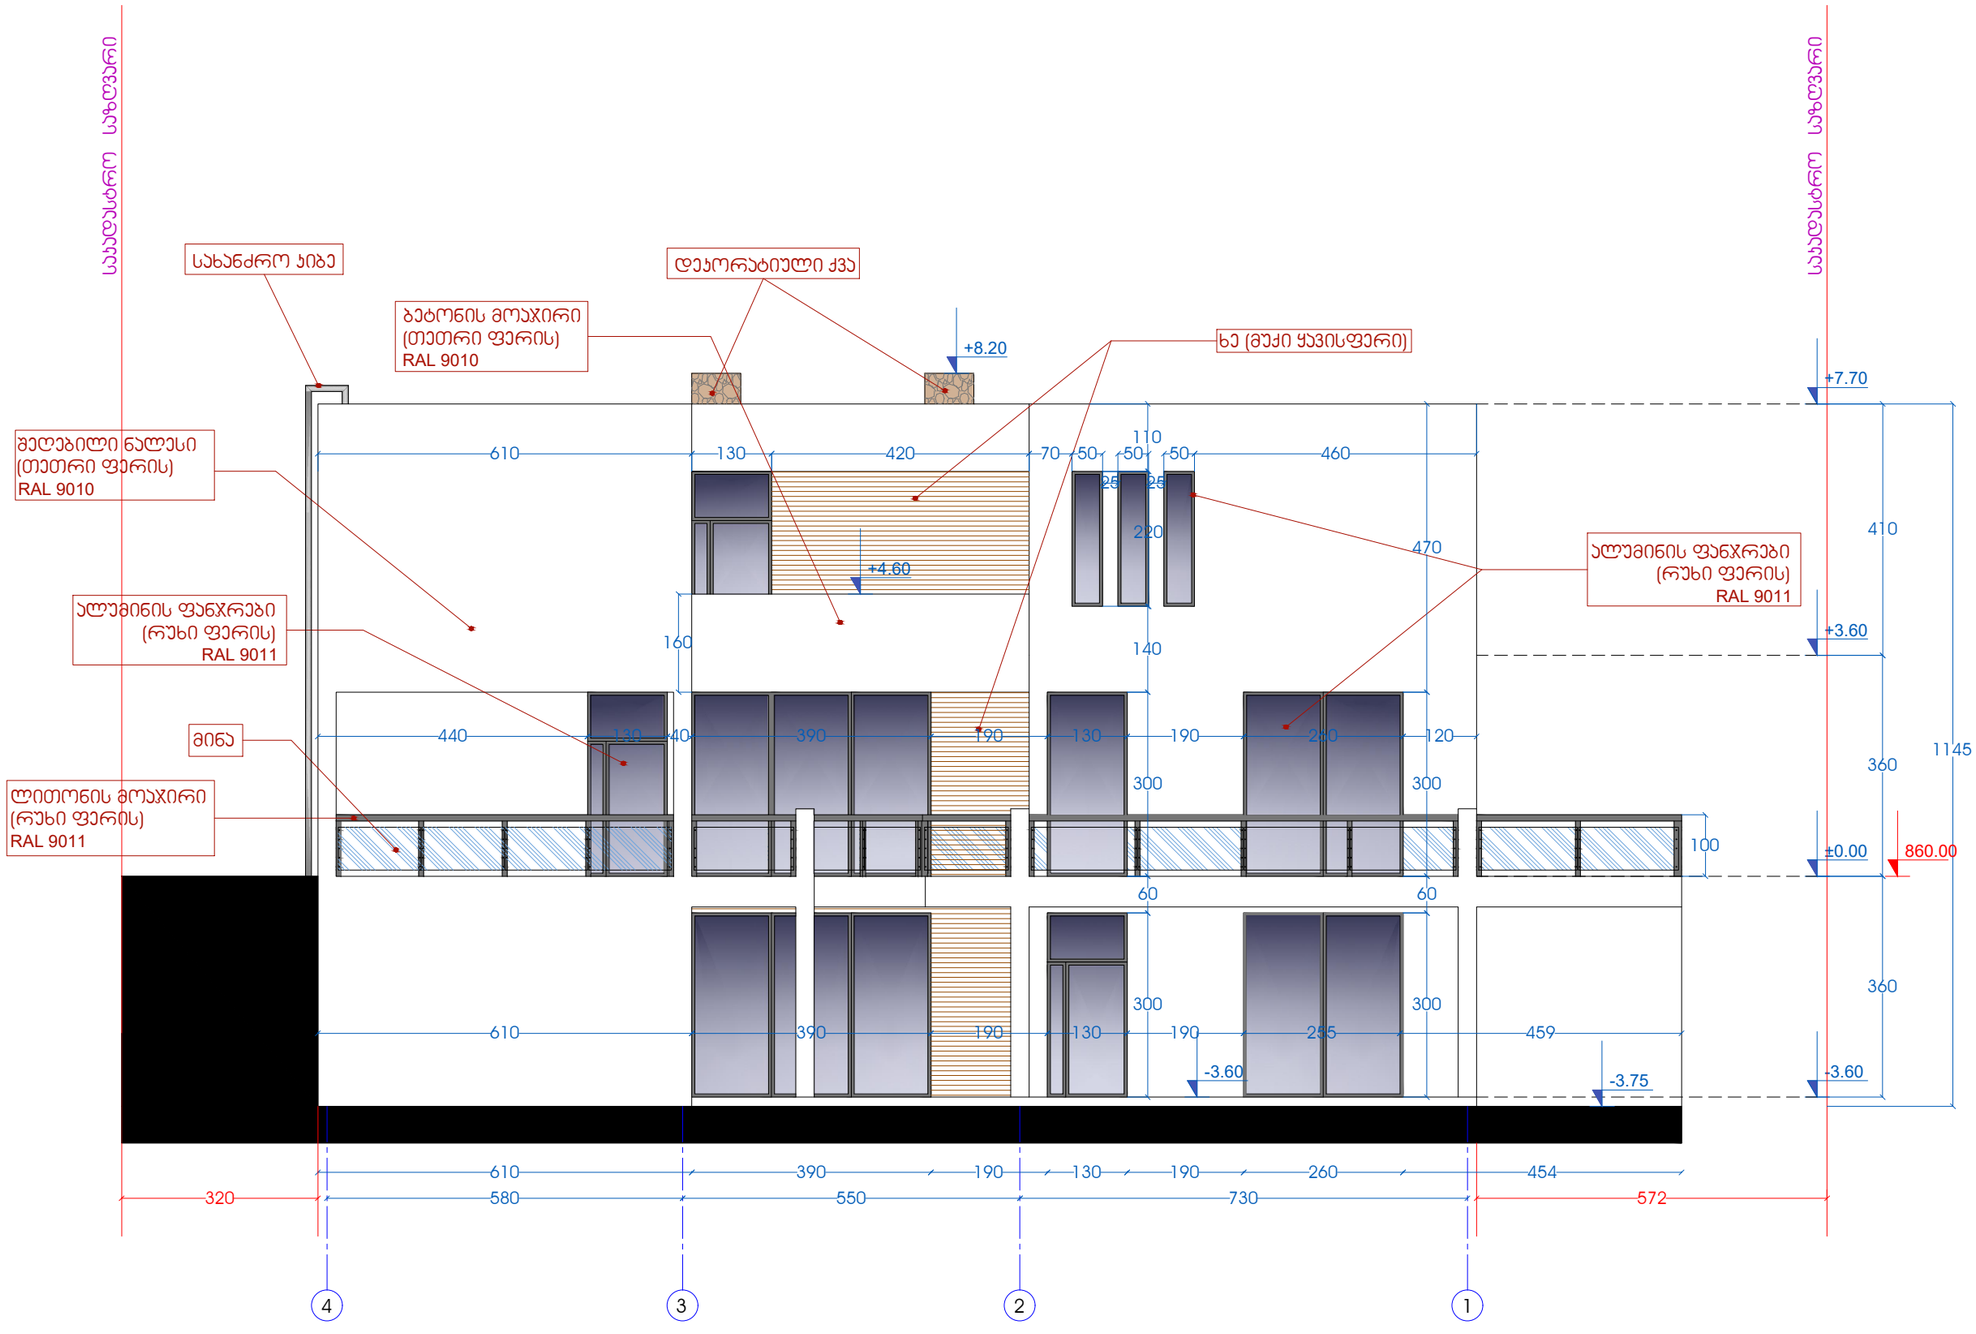

ქ. თბილისი
2018წ.

ფორმატი A3	

ექსპლიკაცია

დამკვეთი: დავით ჯაიანაშვილი

მისამართი : ქალაქი თბილისი, სოფელი შინდისი (ს/კ 81.02.38.002)

შენიშვნები

1.ნახაზზე ზომები მოცემულია სანტიმეტრებში, ნიშნულები მეტრებში.

- ღერძის ხაზი;
- ნიმუელი ხაზი;
- არქიტექტურული ნიშნული;
- არქიტექტურული სიმაღლის ნიშნული;

თანამდებობა	გვარი	ხელმოწერა
დირექტორი	მ. ტუდუბაური	
არქიტექტორი	მ. ტუდუბაური	
არქიტექტორი	ნ. სიხარულიძე	
მკაცრელი	მ. ტუდუბაური	
მკაცრელი	ნ. სიხარულიძე	

Si:

თარიღი	8/07/2018
მასშტაბი	მ 1:100

ნახაზი: ფასადი 4-1

სტადია	ფურცელი	ფურცლები

ფასადი ა-დ ღერძებს შორის
მ 1:150

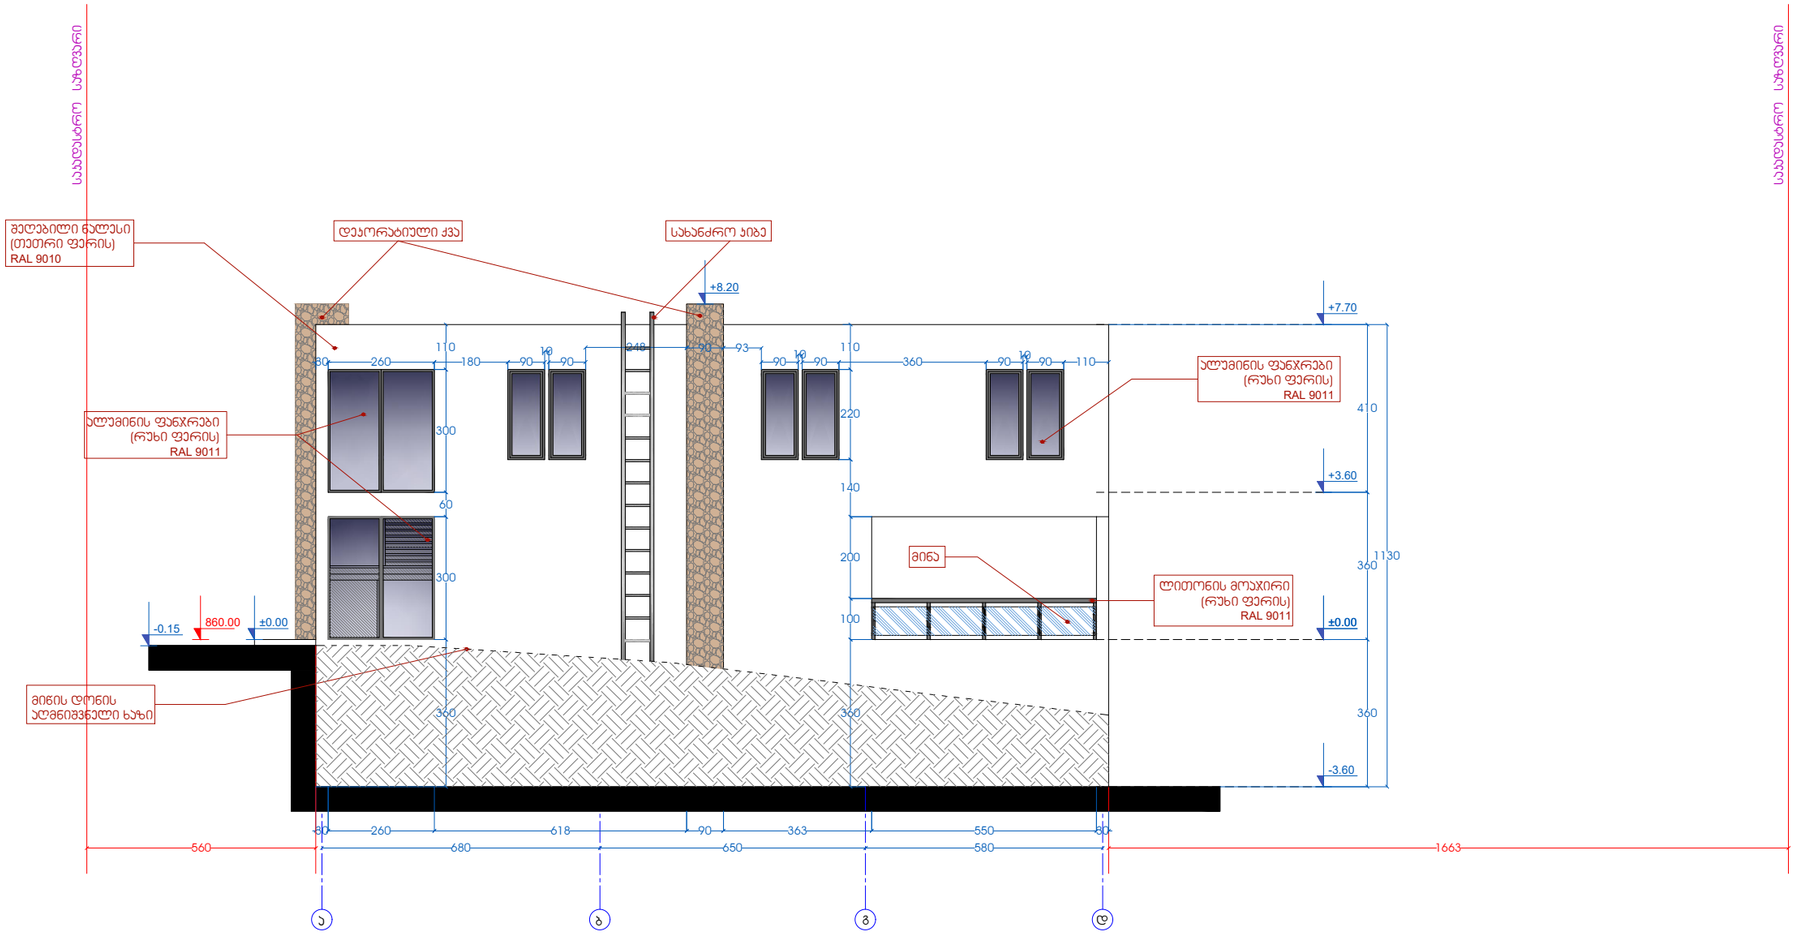

საპროექტო საზღვარი

ქ. თბილისი
2018წ.

ფორმატი A3	

ექსპლიკაცია

დამკვეთი: დავით ჯაიანაშვილი

მისამართი : ქალაქი თბილისი,
სოფელი შინდისი
(ს/კ 81.02.38.002)

შენიშვნები

1.ნახაზზე ზომები მოცემულია სანტიმეტრებში, ნიშნულები მეტრებში.

- ღერძის ხაზი;
- ნითელი ხაზი;
- არქიტექტურული ნიშნული;
- არქიტექტურული სიმაღლის ნიშნული;

თანამდებობა	გვარი	ხელმოწერა
დირექტორი	მ. ღუდუშაური	
არქიტექტორი	მ. ღუდუშაური	
არქიტექტორი	ნ. სიხარულიძე	
შესრულა	მ. ღუდუშაური	
შესრულა	ნ. სიხარულიძე	

Si:

თარიღი	8/07/2018
მასშტაბი	მ 1:150

ნახაზი
ფასადი ა-დ

სტადია	ფურცელი	ფურცლები

ფასადი დ-ა ღერძებს შორის
მ 1:150

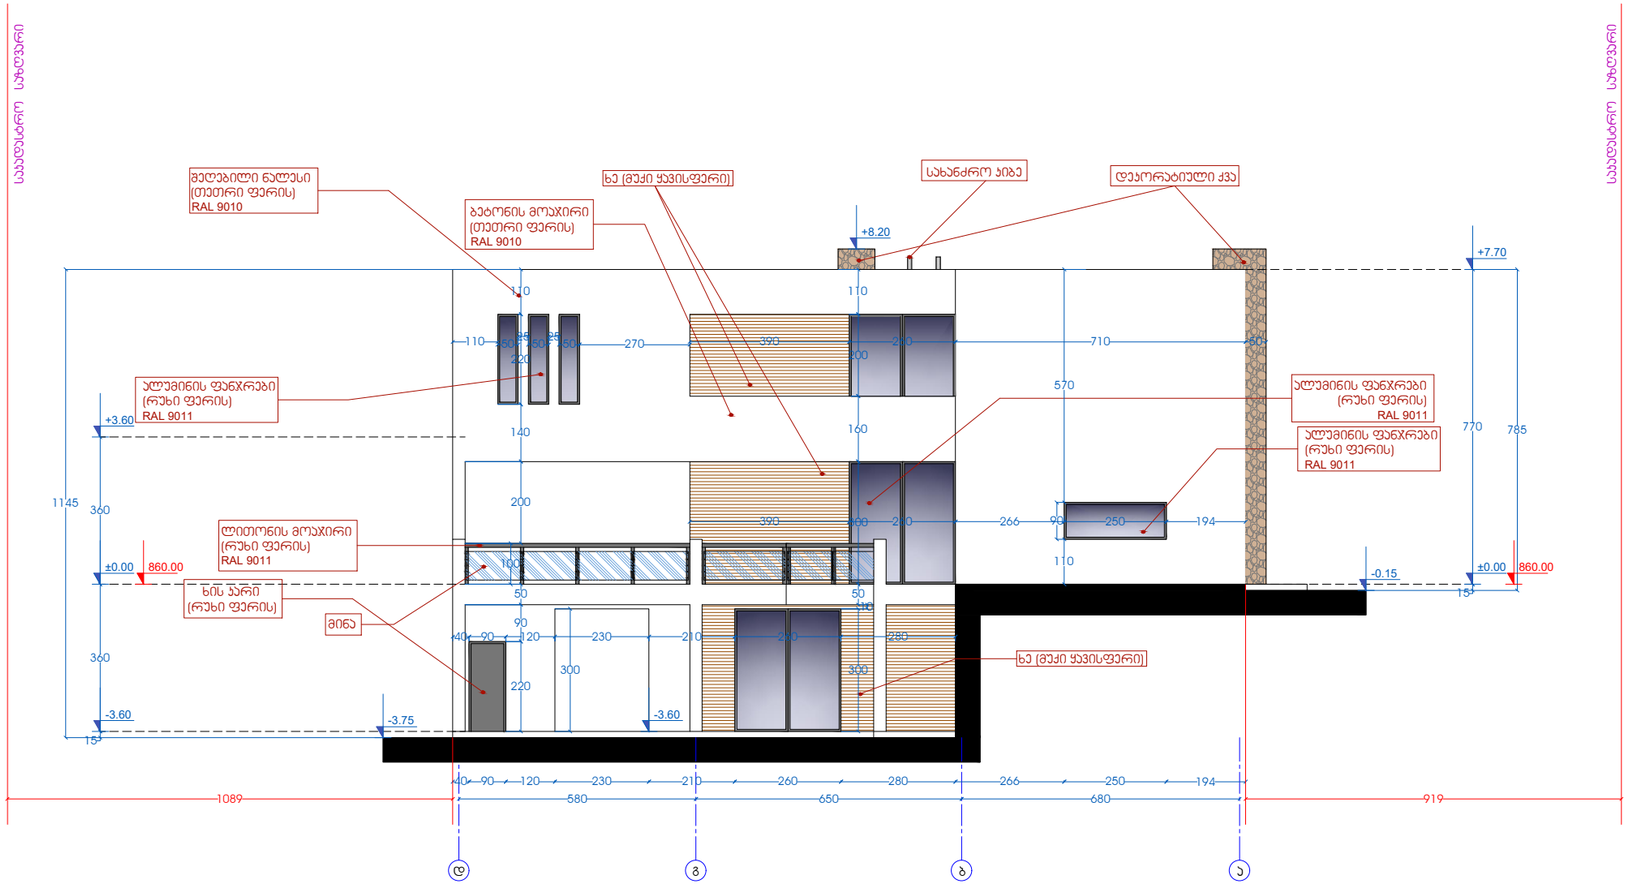

ქ. თბილისი
2018წ.

ფორმატი A3	

ექსპლიკაცია

დამკვეთი: დავით ჯაიანაშვილი

მისამართი : ქალაქი თბილისი,
სოფელი შინდისი
(ს/კ 81.02.38.002)

შენიშვნები

1. ნახაზზე ზომები მოცემულია სანტიმეტრებში, ნიშნულები მეტრებში.

- ღერძის ხაზი;
- წითელი ხაზი;
- არქიტექტურული ნიშნული;
- არქიტექტურული სიმაღლის ნიშნული;

თანამდებობა	გვარი	ხელმოწერა
დირექტორი	მ. ღუდუშაური	
არქიტექტორი	მ. ღუდუშაური	
არქიტექტორი	ნ. სიხარულიძე	
მკაწრელა	მ. ღუდუშაური	
მკაწრელა	ნ. სიხარულიძე	

Si:

თარიღი	8/07/2018
მასშტაბი	მ 1:150

ნახაზი
ფასადი დ-ა

სტადია	ფურცელი	ფურცლები