
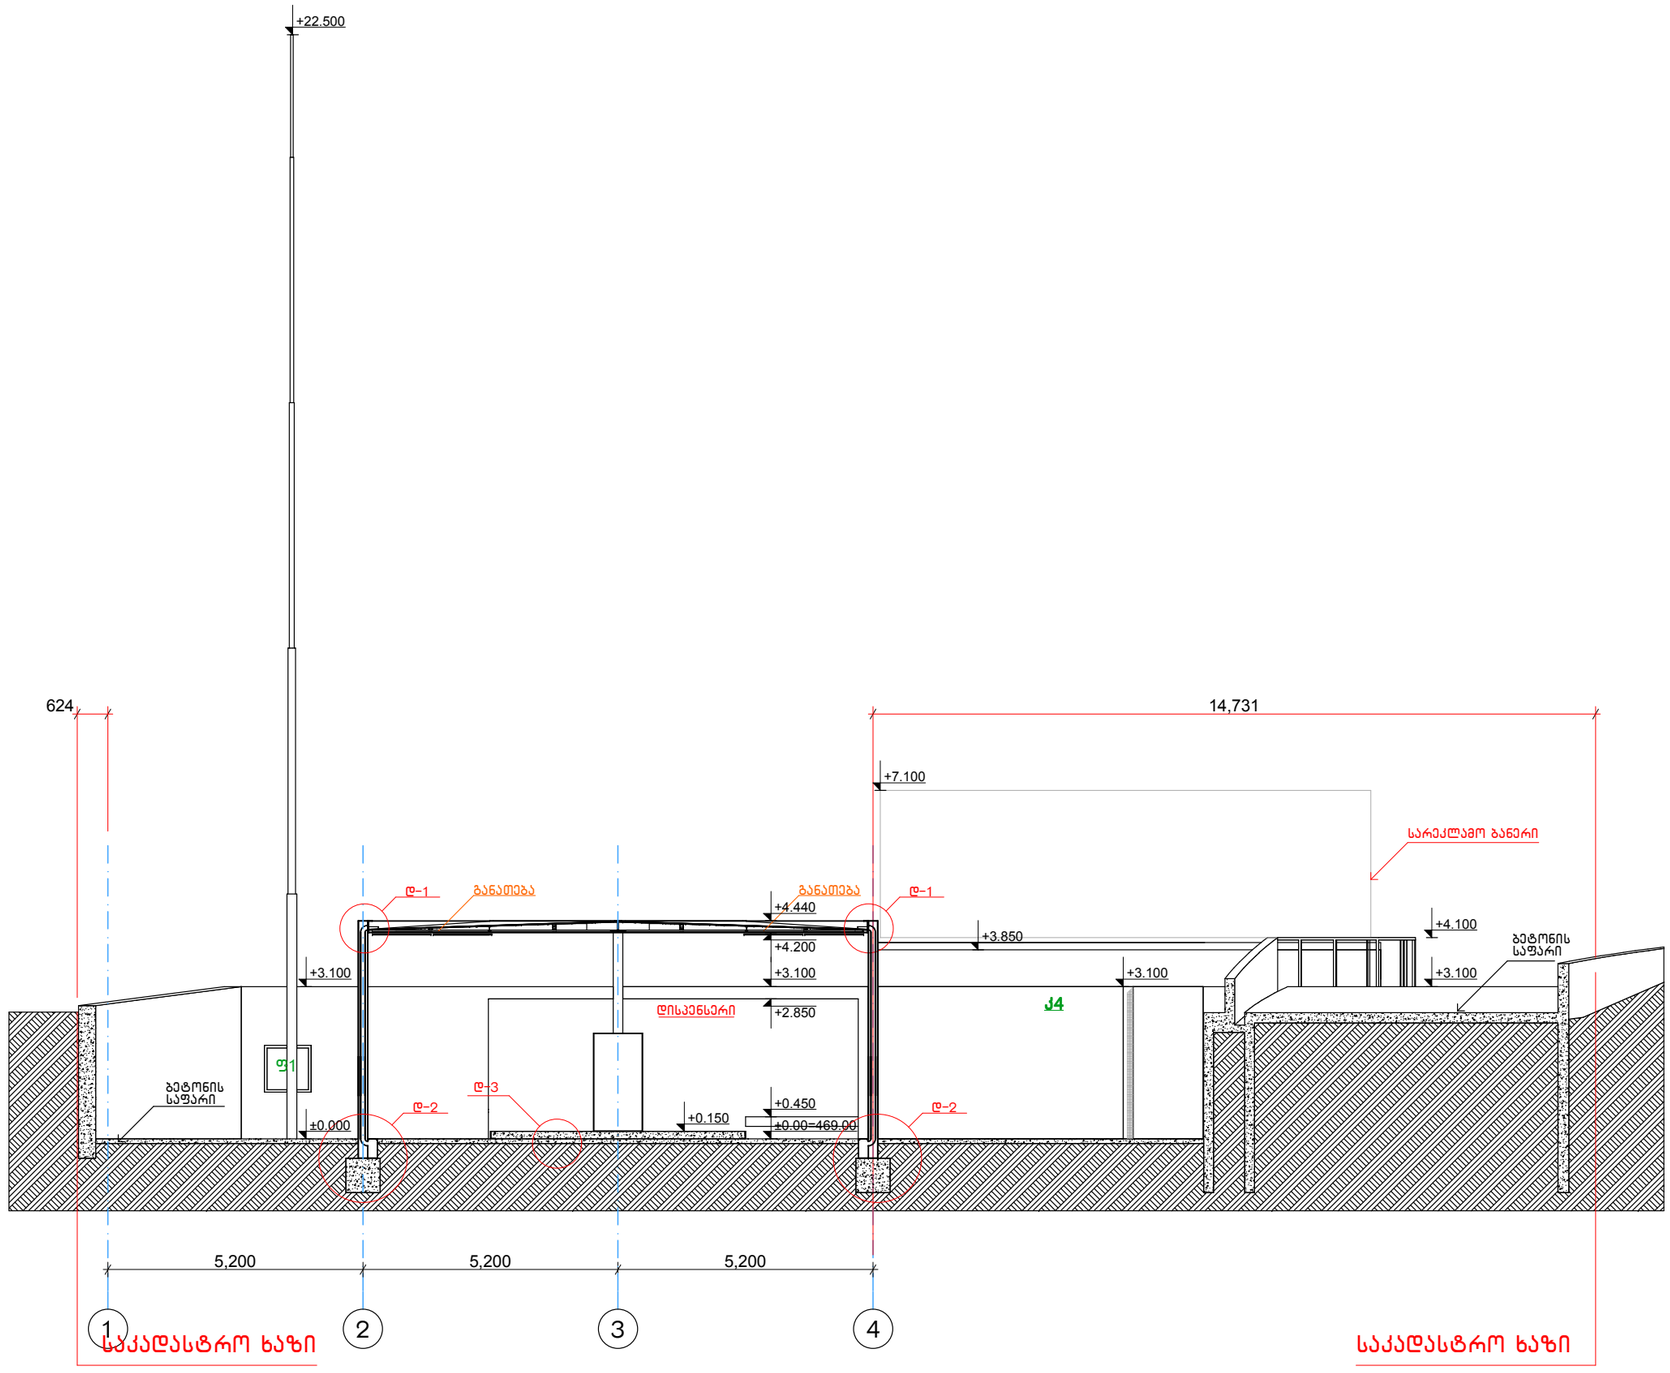


დირექტორი	მახარობლიშვილი						
არ.მთ.არქ.	შუკაძე						
არ.მთ.კონსტ.	ნოწერია						
			არქიტექტურული ნაწილი	დაკვეთა №			
				სტადია	ფურც.	ფ-ბი	მასშტაბი
			ჭრილი 1-1	მ	ა-4		1:100
შეასრულა	შუკაძე						
შეამოწმა	კოშაძე			შპს "დმ სტუდია"			

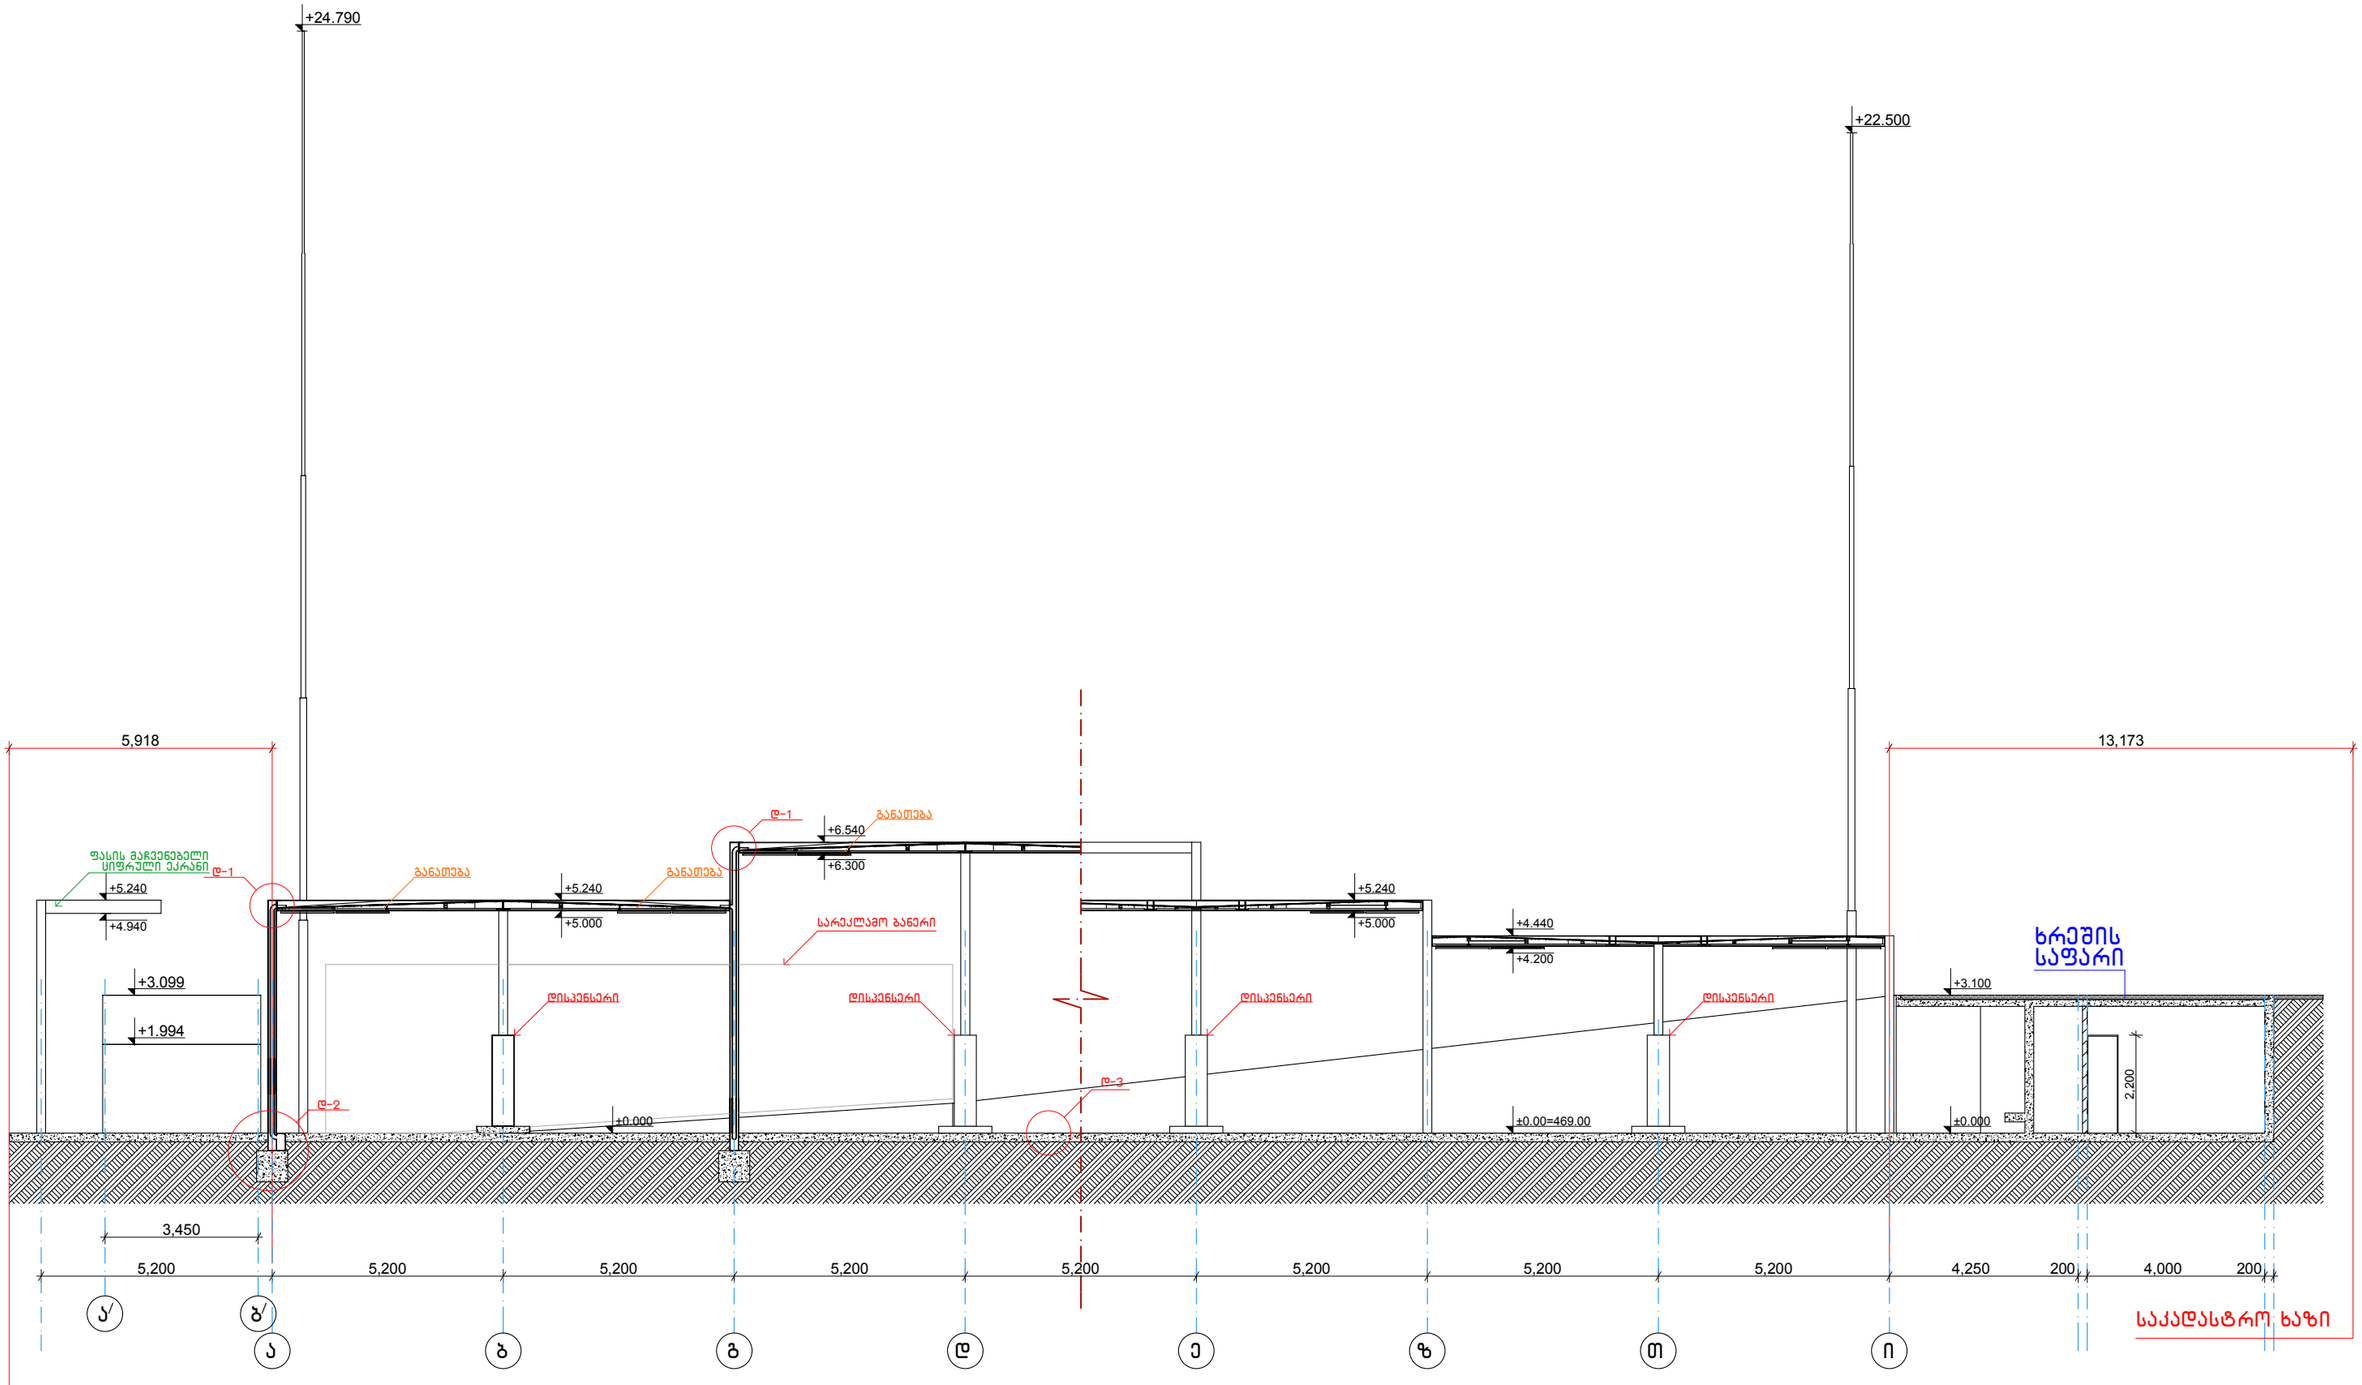

დირექტორი	მახარობლიშვილი						
არ.მთ.არქ.	შუკაძე						
არ.მთ.კონსტ.	ნონეარია		არქიტექტურული ნაწილი	დაკვეთა №			
				სტადია	ფურც.	ფ-ბი	მასშტაბი
			ჭრილი 2-2	ბ	ა-5		1:100
მეასრულე	შუკაძე			შპს "დმ სტუდია"			
მეამოწმე	კოშაძე						