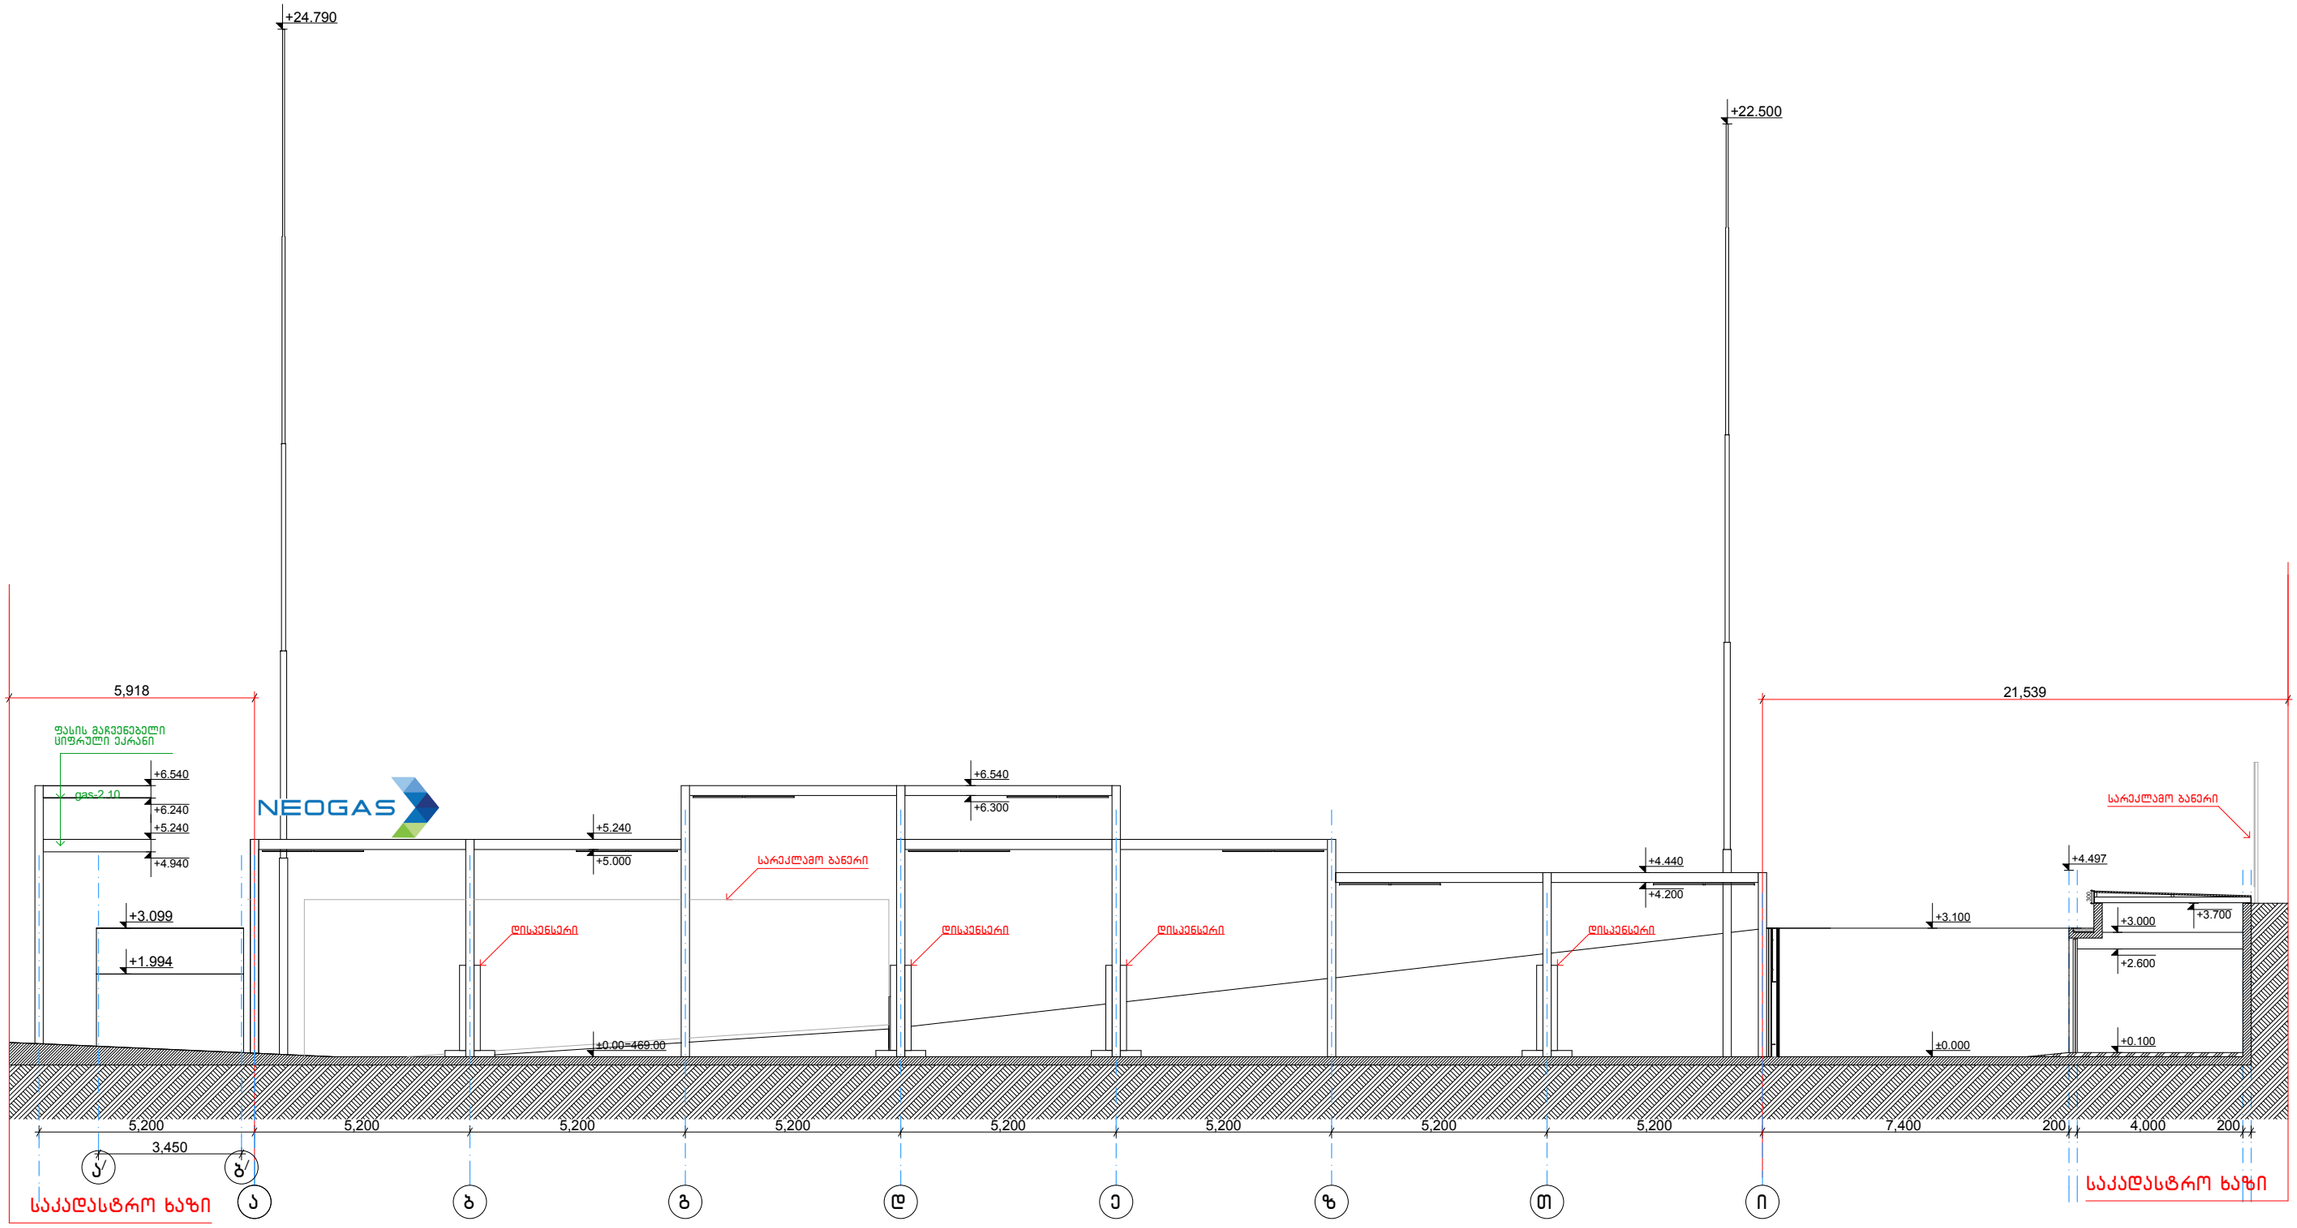

დირექტორი	მახარობლიშვილი		არქიტექტურული ნაწილი	დაკვეთა №			
არ.მთ.არქ.	შუკაქიძე			სტადია	ფურც.	ფ-ბი	მასშტაბი
არ.მთ.კონს.	წოწორია		ფასადი ა-ი	მ	ა-6		1:100
შეასრულა	შუკაქიძე						
შეამოწმა	კოშაძე			შპს "დმ სტუდია"			

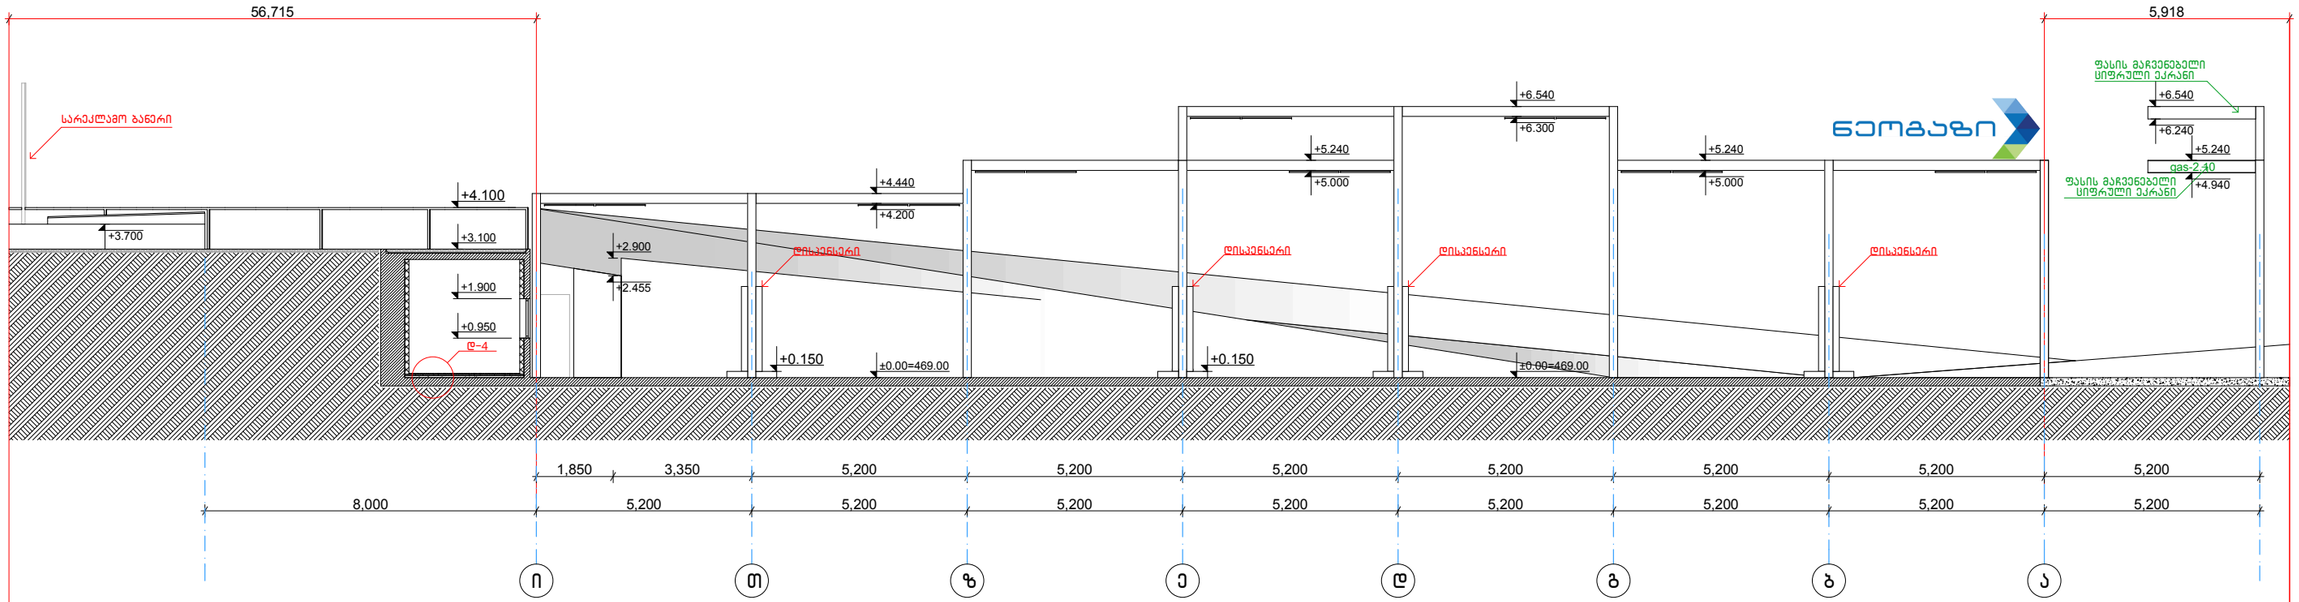

დირექტორი	გახარობლიშვილი		არქიტექტურული ნაწილი	დაკვეთა №			
არ.მთ.არქ.	შუაქაძე			სტადია	ფურც.	ფ-ბი	მასშტაბი
არ.მთ.კონსტ.	წოწერია		ფასადი ი-ა	მ	ა-7		1:100
შესრულა	შუაქაძე						
შეამოწმა	კოშაძე			შპს "მმ სტუდია"			

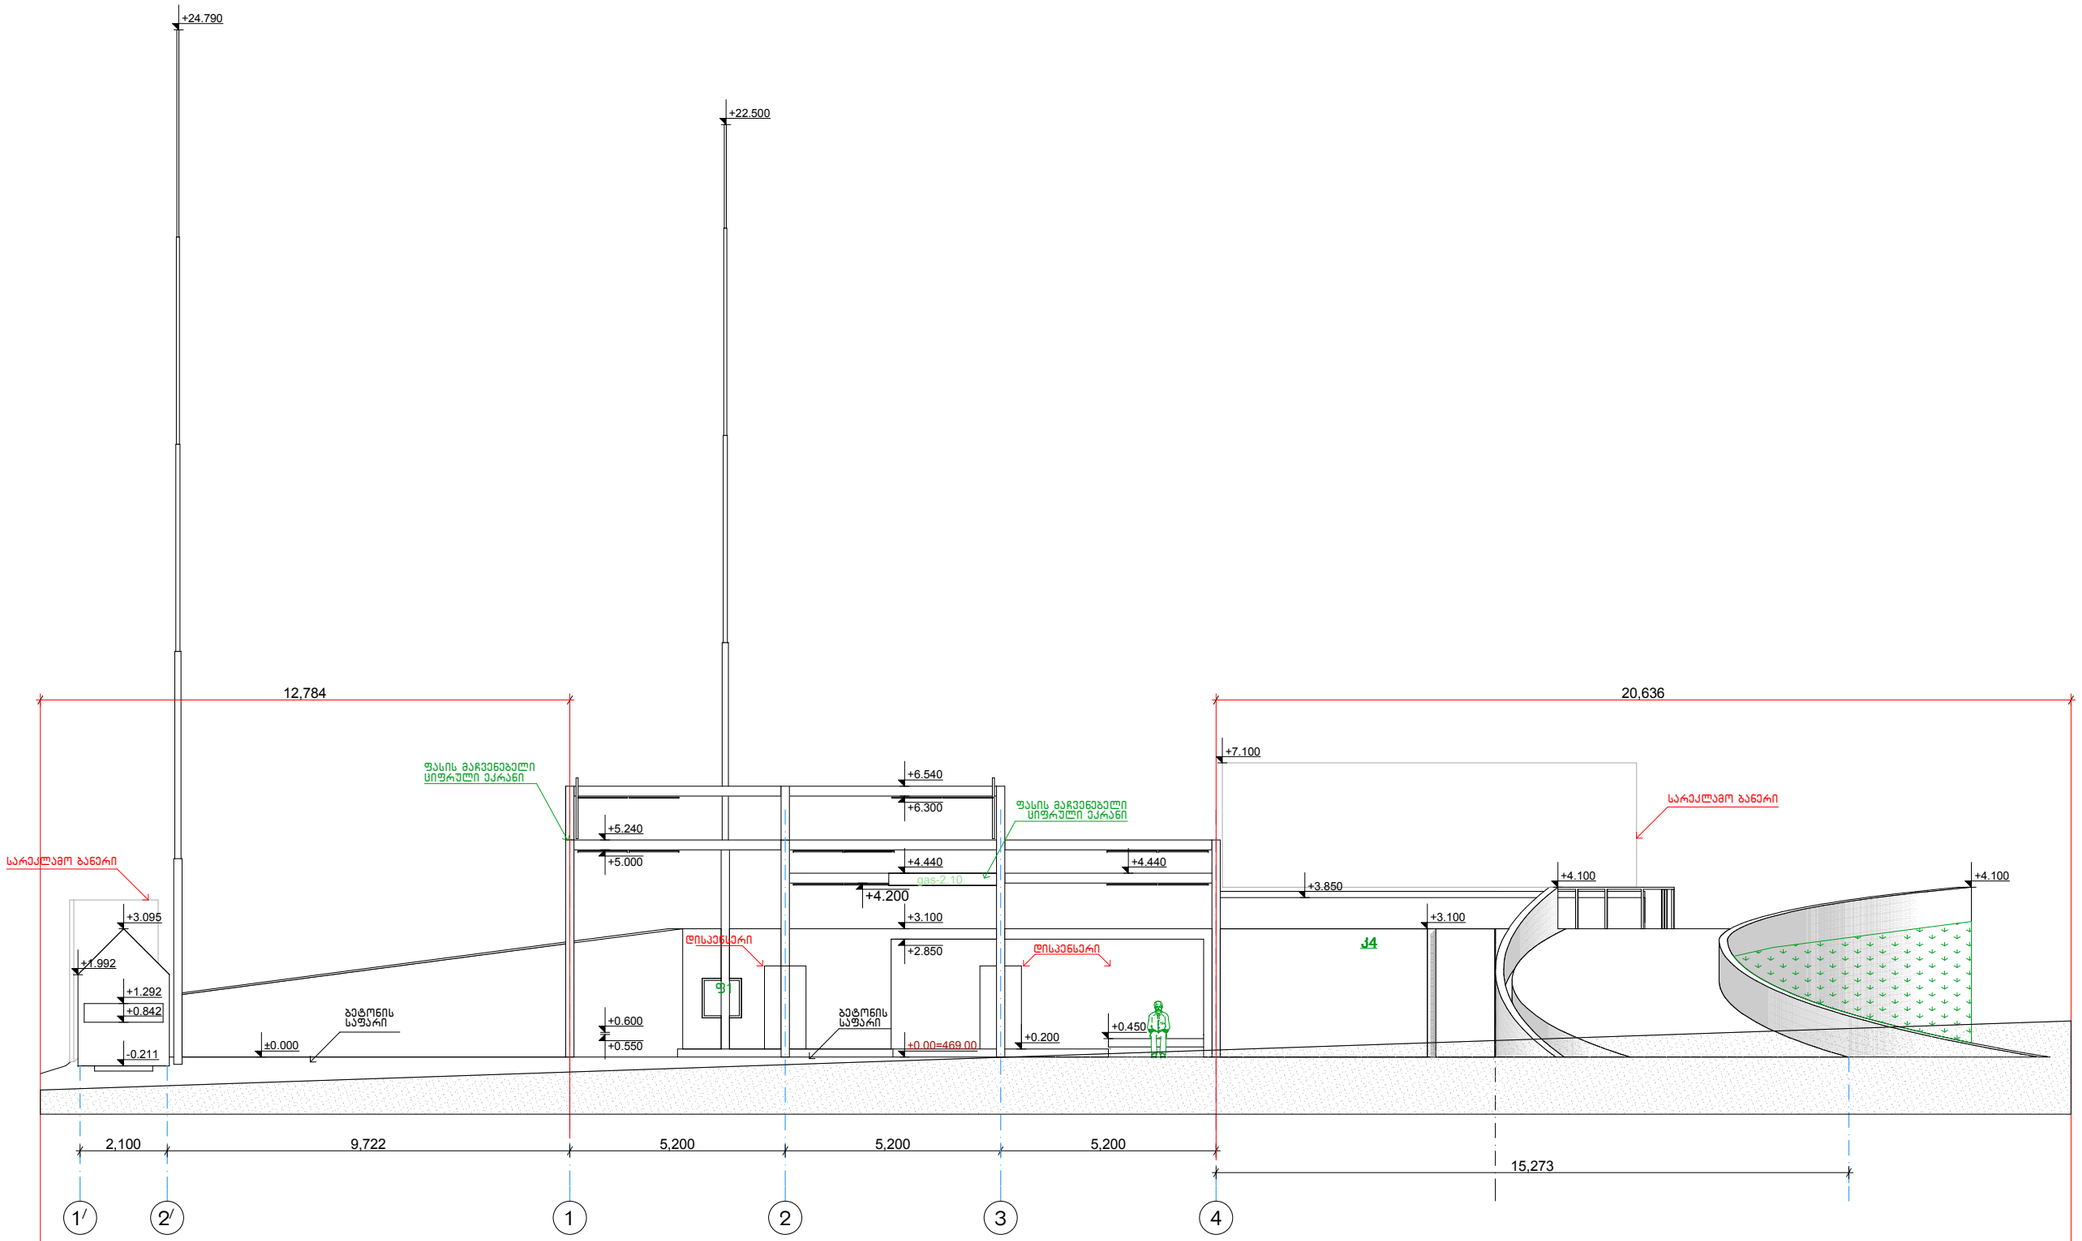

საკადასტრო ხაზი

საკადასტრო ხაზი

დირექტორი	მახარობლიშვილი		არქიტექტურული ნაწილი	დაკვეთა №		
არ.მთ.არქ.	შუკაკიძე			სტადია	ფურც.	ფ-ბი	მასშტაბი
არ.მთ.კონსტ.	წოწკერია		ფასადი 1-4	გ	ა-8		1:100
შემსრულა	შუკაკიძე						
შემოწმდა	კოშაძე			შპს "ლმ სტუდია"			