
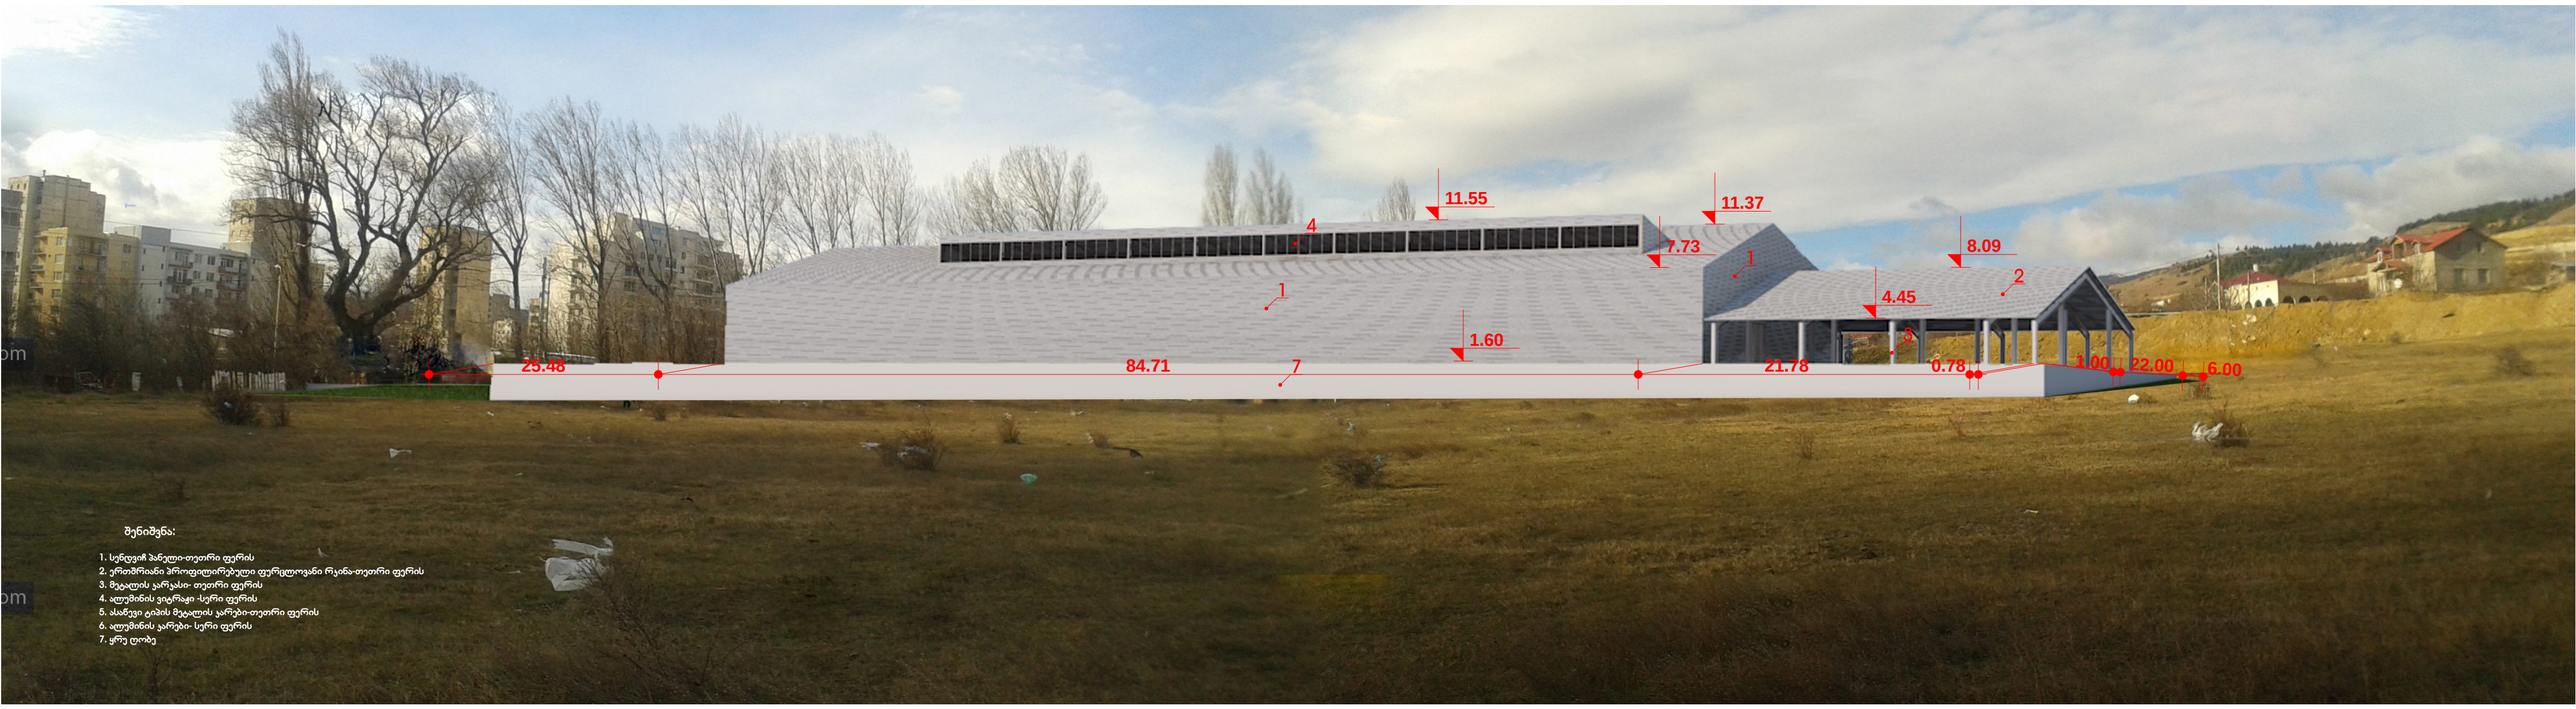



შენიშვნა:

1. სენდვიჩ პანელი-თეთრი ფერის
2. ერთიშრიანი პროფილირებული ფურცლოვანი რკინა-თეთრი ფერის
3. მეტალის კარკასი- თეთრი ფერის
4. ალუმინის ვიტრაჟი -სერი ფერის
5. ასანვევი ტიპის მეტალის კარები-თეთრი ფერის
6. ალუმინის კარები- სერი ფერის
7. ყრე ღობე

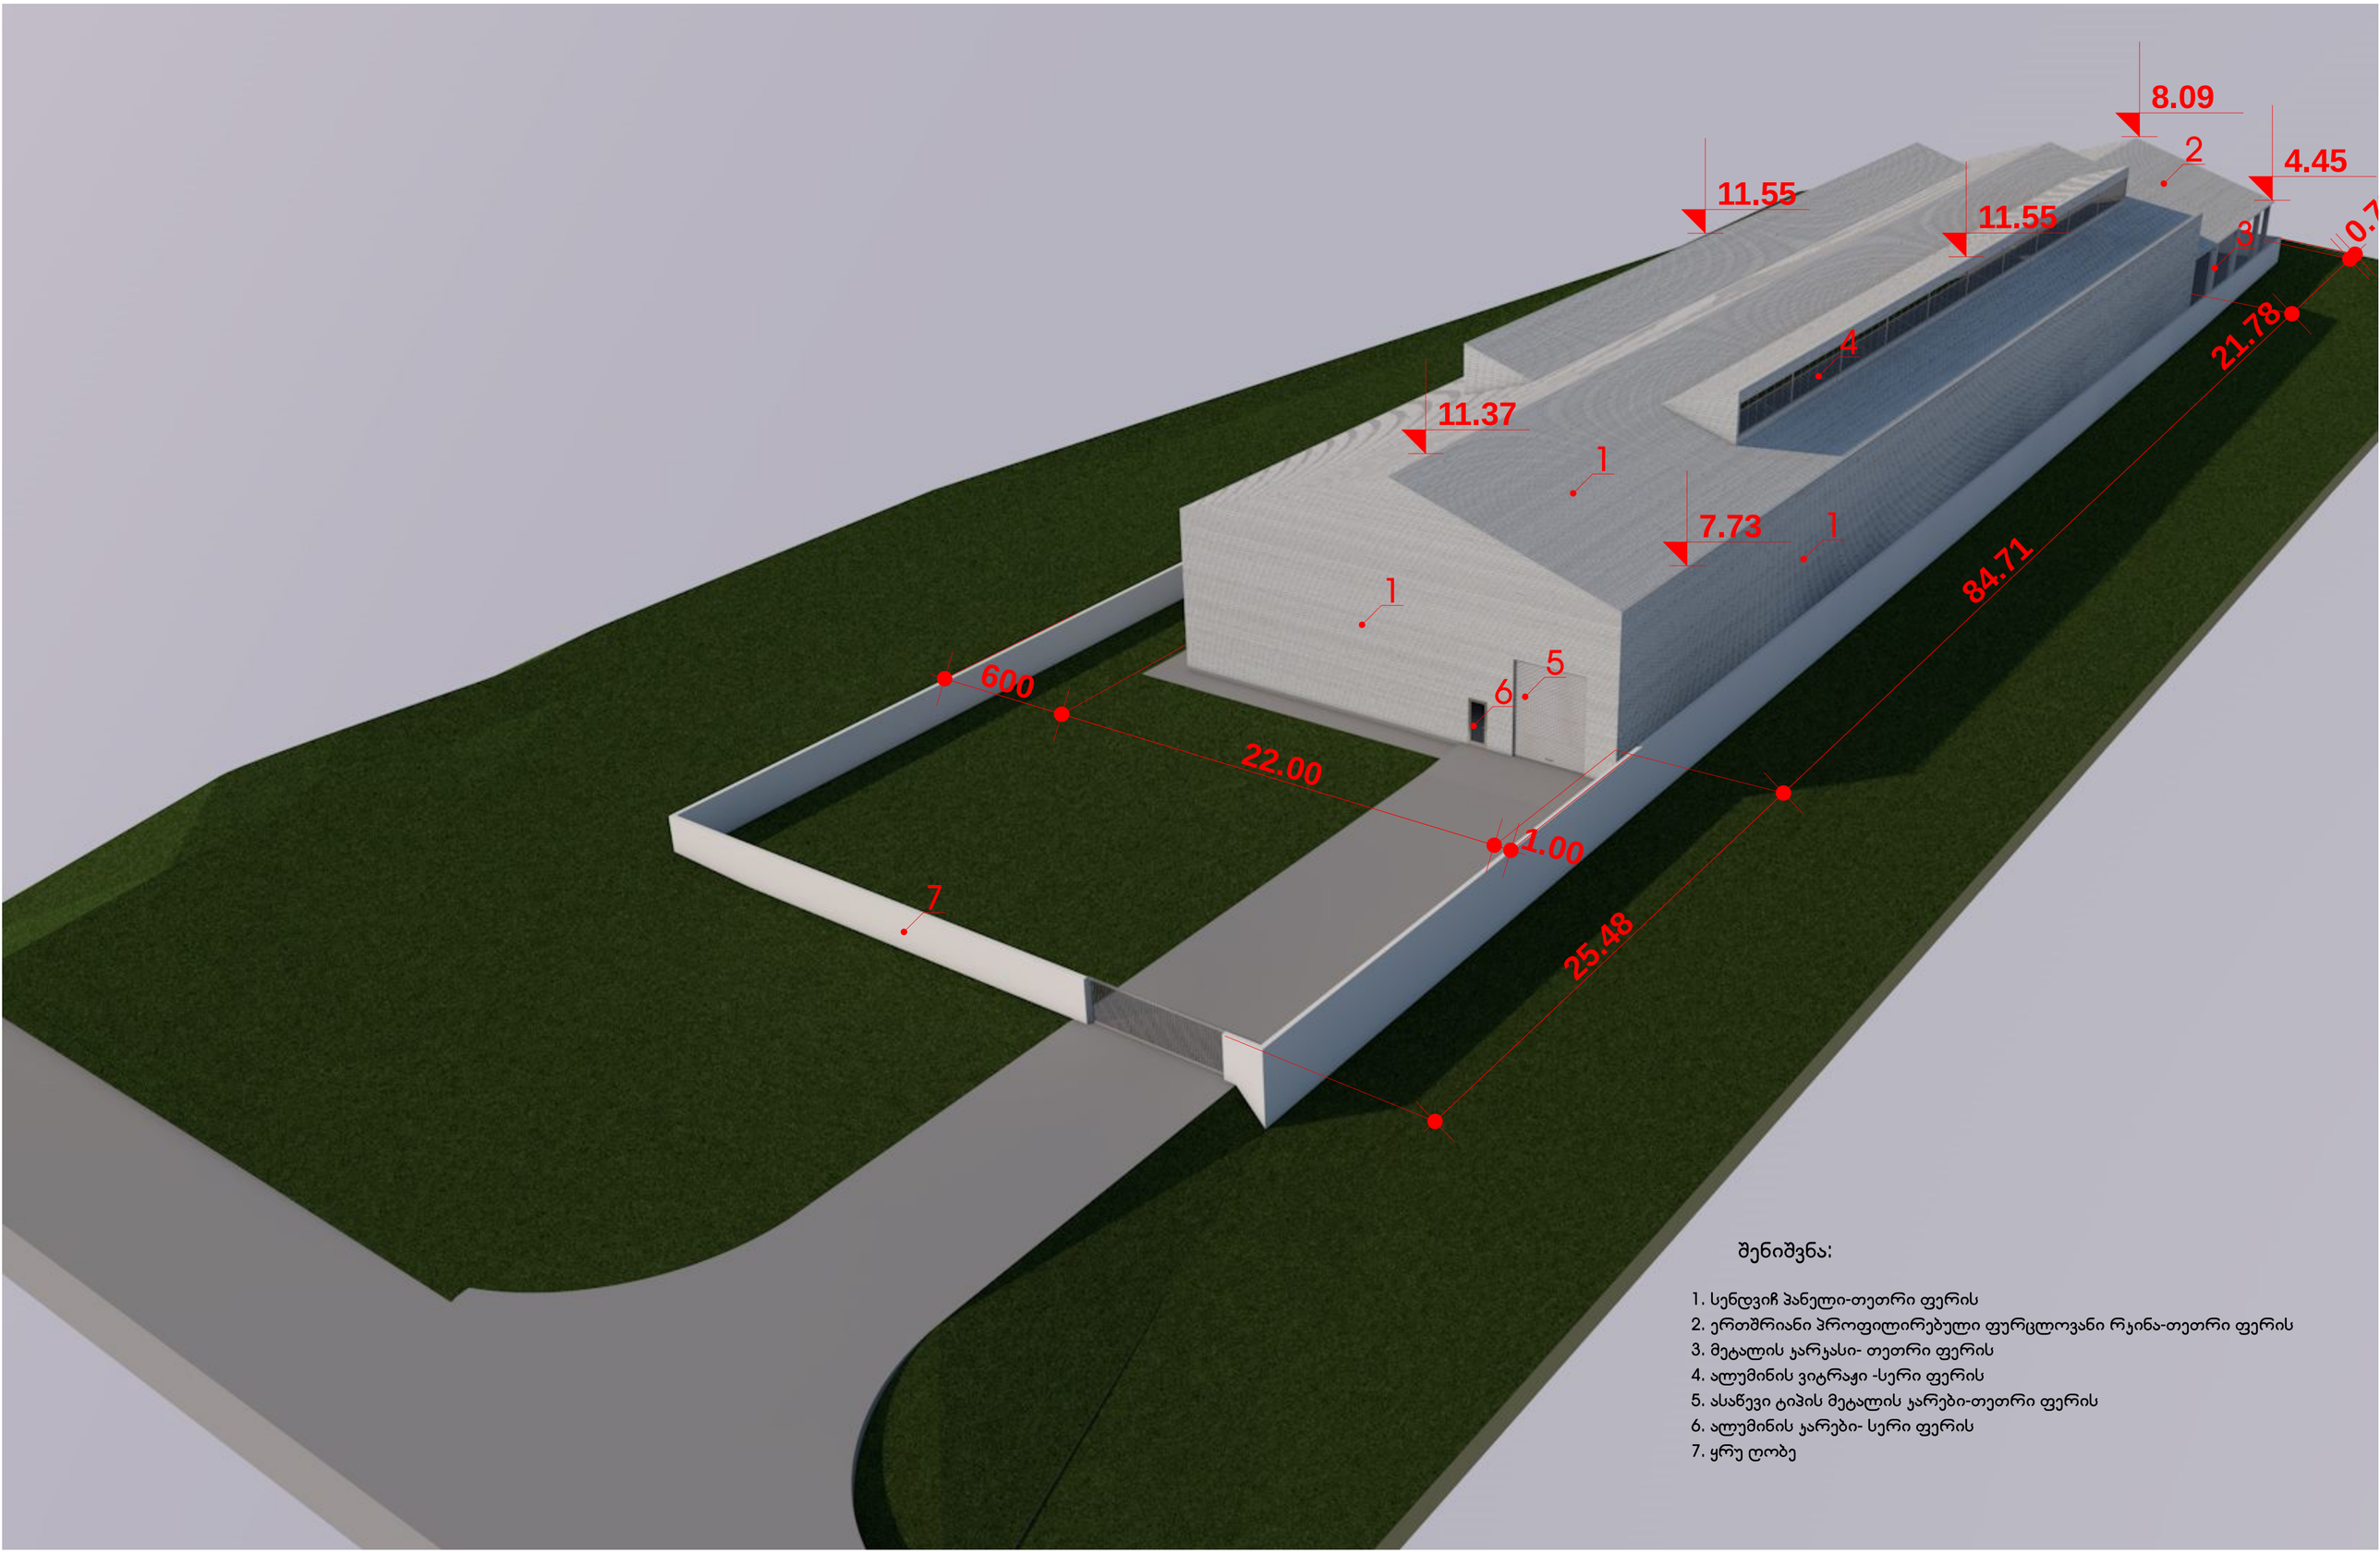


შენიშვნა:

1. სენდვიჩ პანელი-თეთრი ფერის
2. ერთშრიანი პროფილირებული ფურცლოვანი რკინა-თეთრი ფერის
3. მეტალის კარკასი- თეთრი ფერის
4. ალუმინის ვიტრაჟი -სერი ფერის
5. ასაწევი ტიპის მეტალის კარები-თეთრი ფერის
6. ალუმინის კარები- სერი ფერის
7. ყრუ ღობე

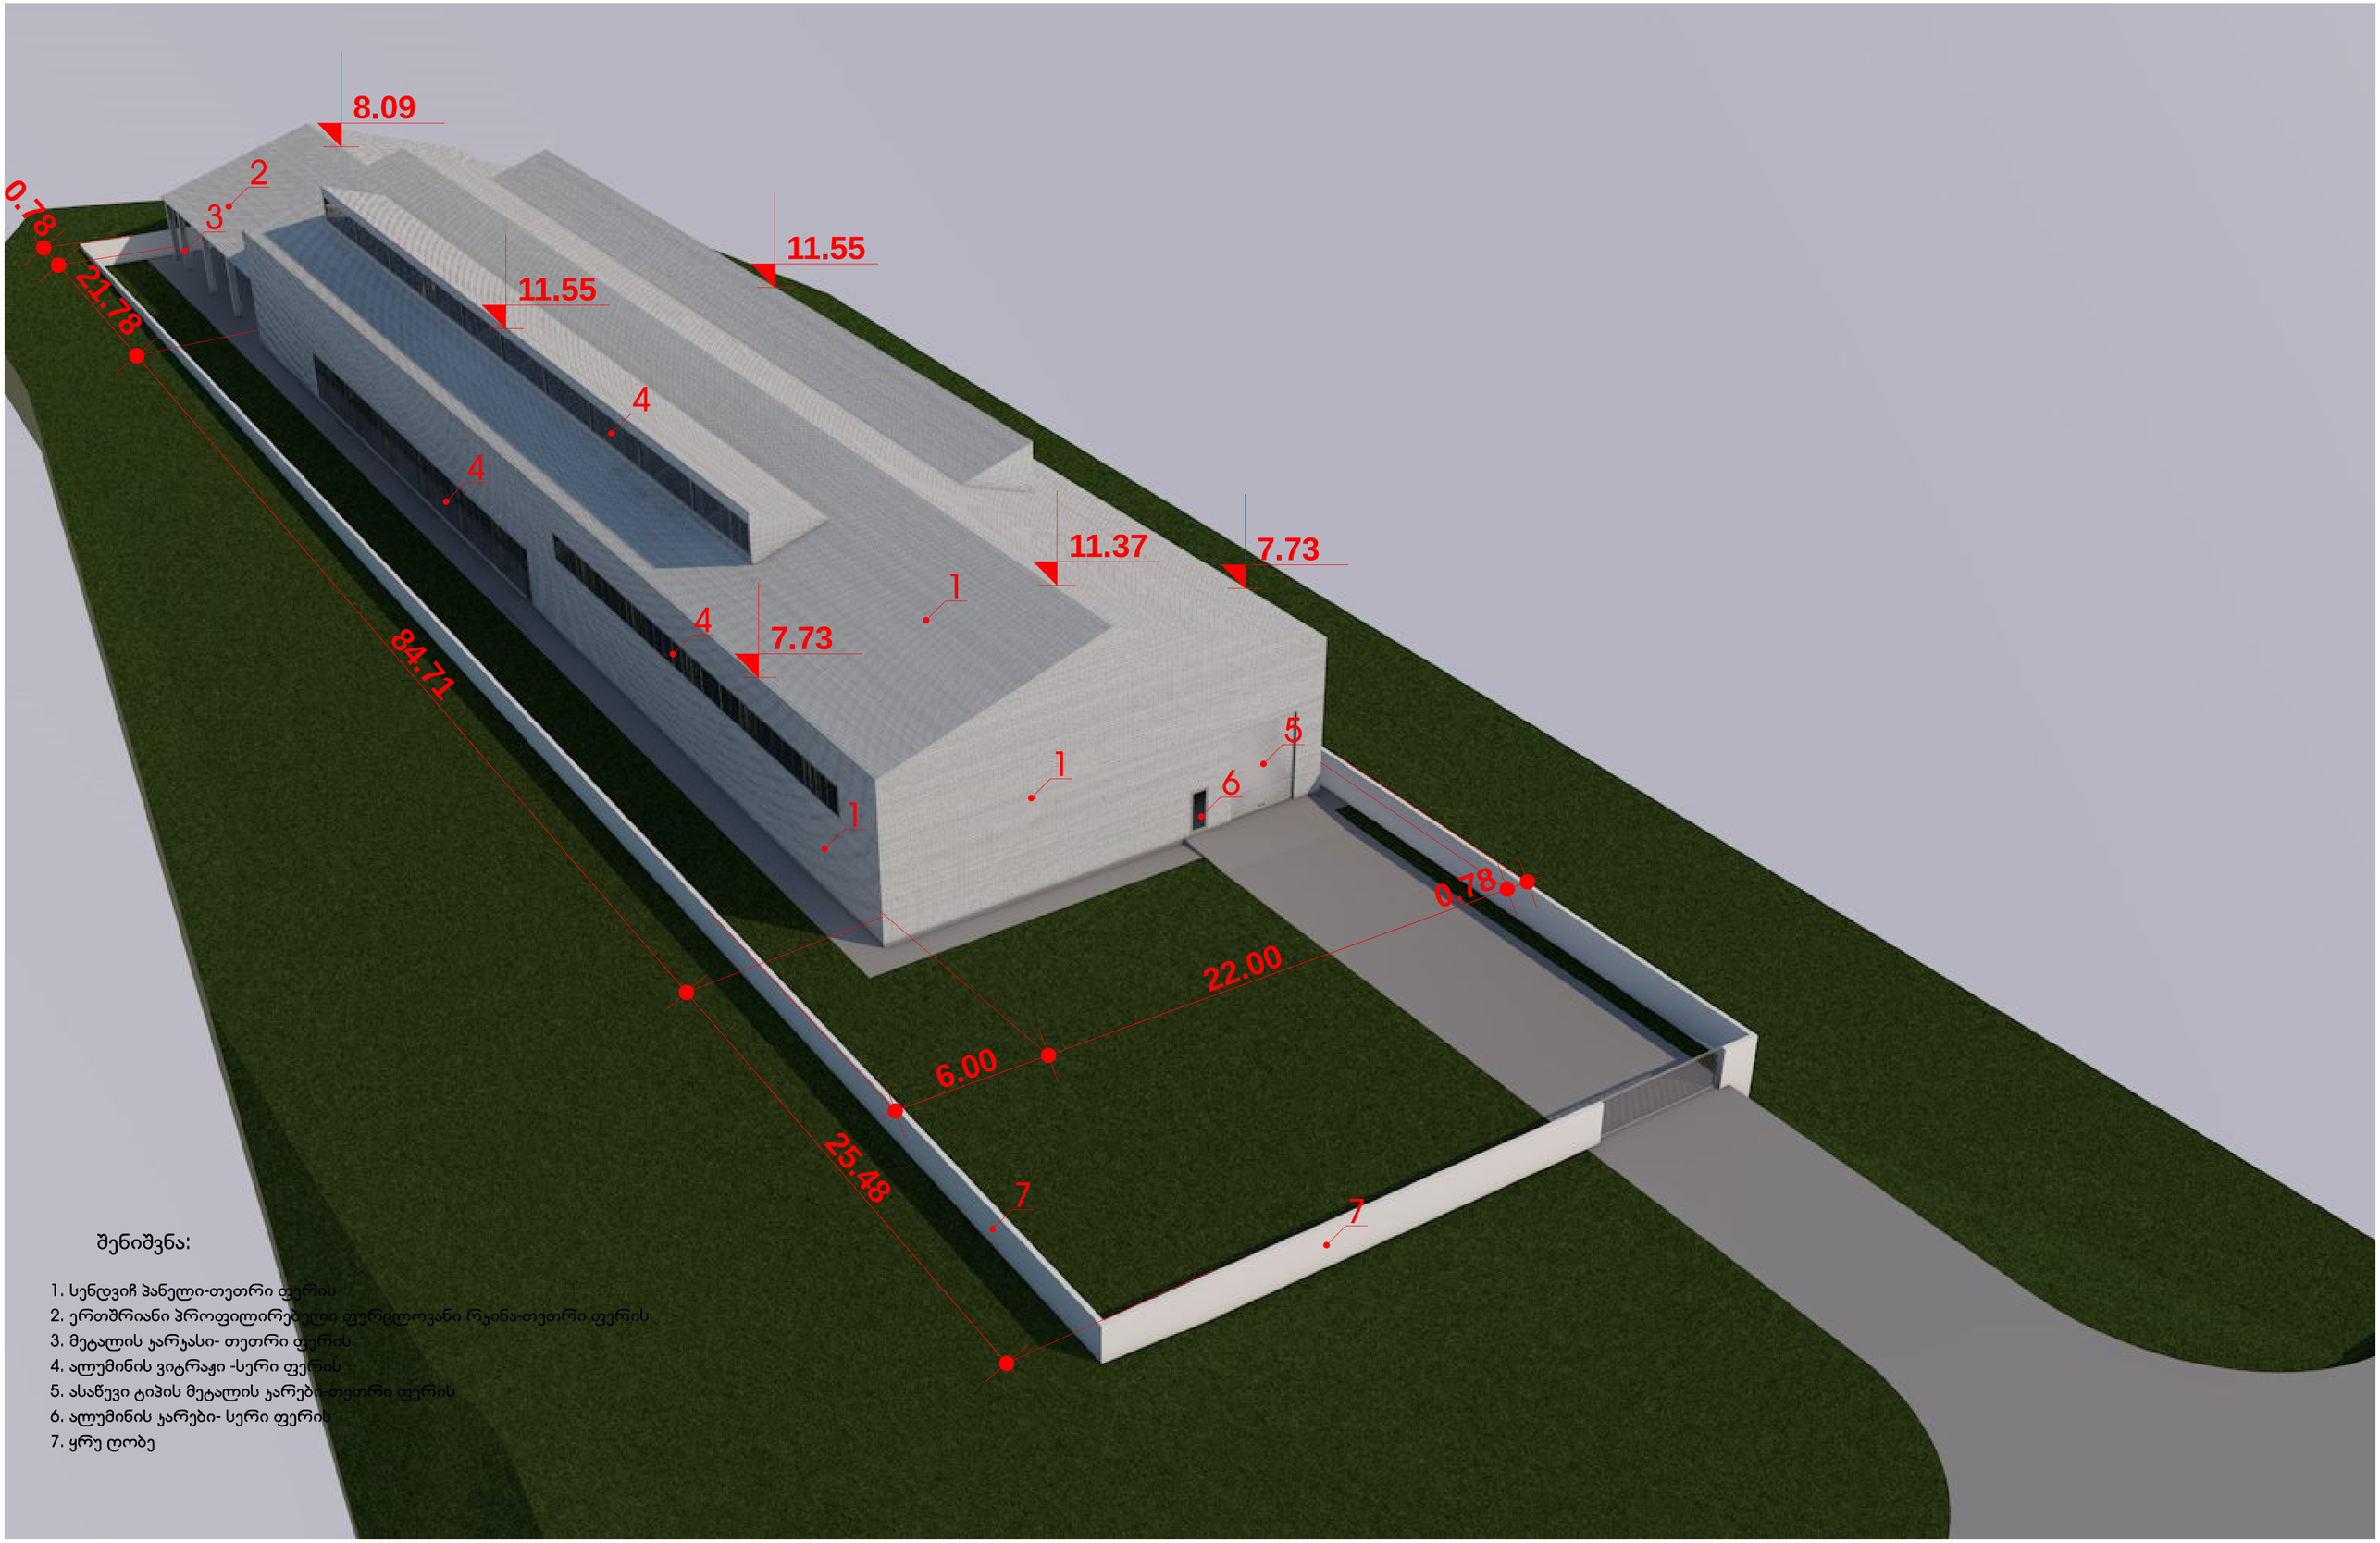


შენიშვნა:

1. სენდვიჩ პანელი-თეთრი ფერის
2. ერთშრიანი პროფილირებული ფურცლოვანი რკინა-თეთრი ფერის
3. მეტალის კარკასი- თეთრი ფერის
4. ალუმინის ვიტრაჟი -სერი ფერის
5. ასაწევი ტიპის მეტალის კარები-თეთრი ფერის
6. ალუმინის კარები- სერი ფერის
7. ყრუ ღობე

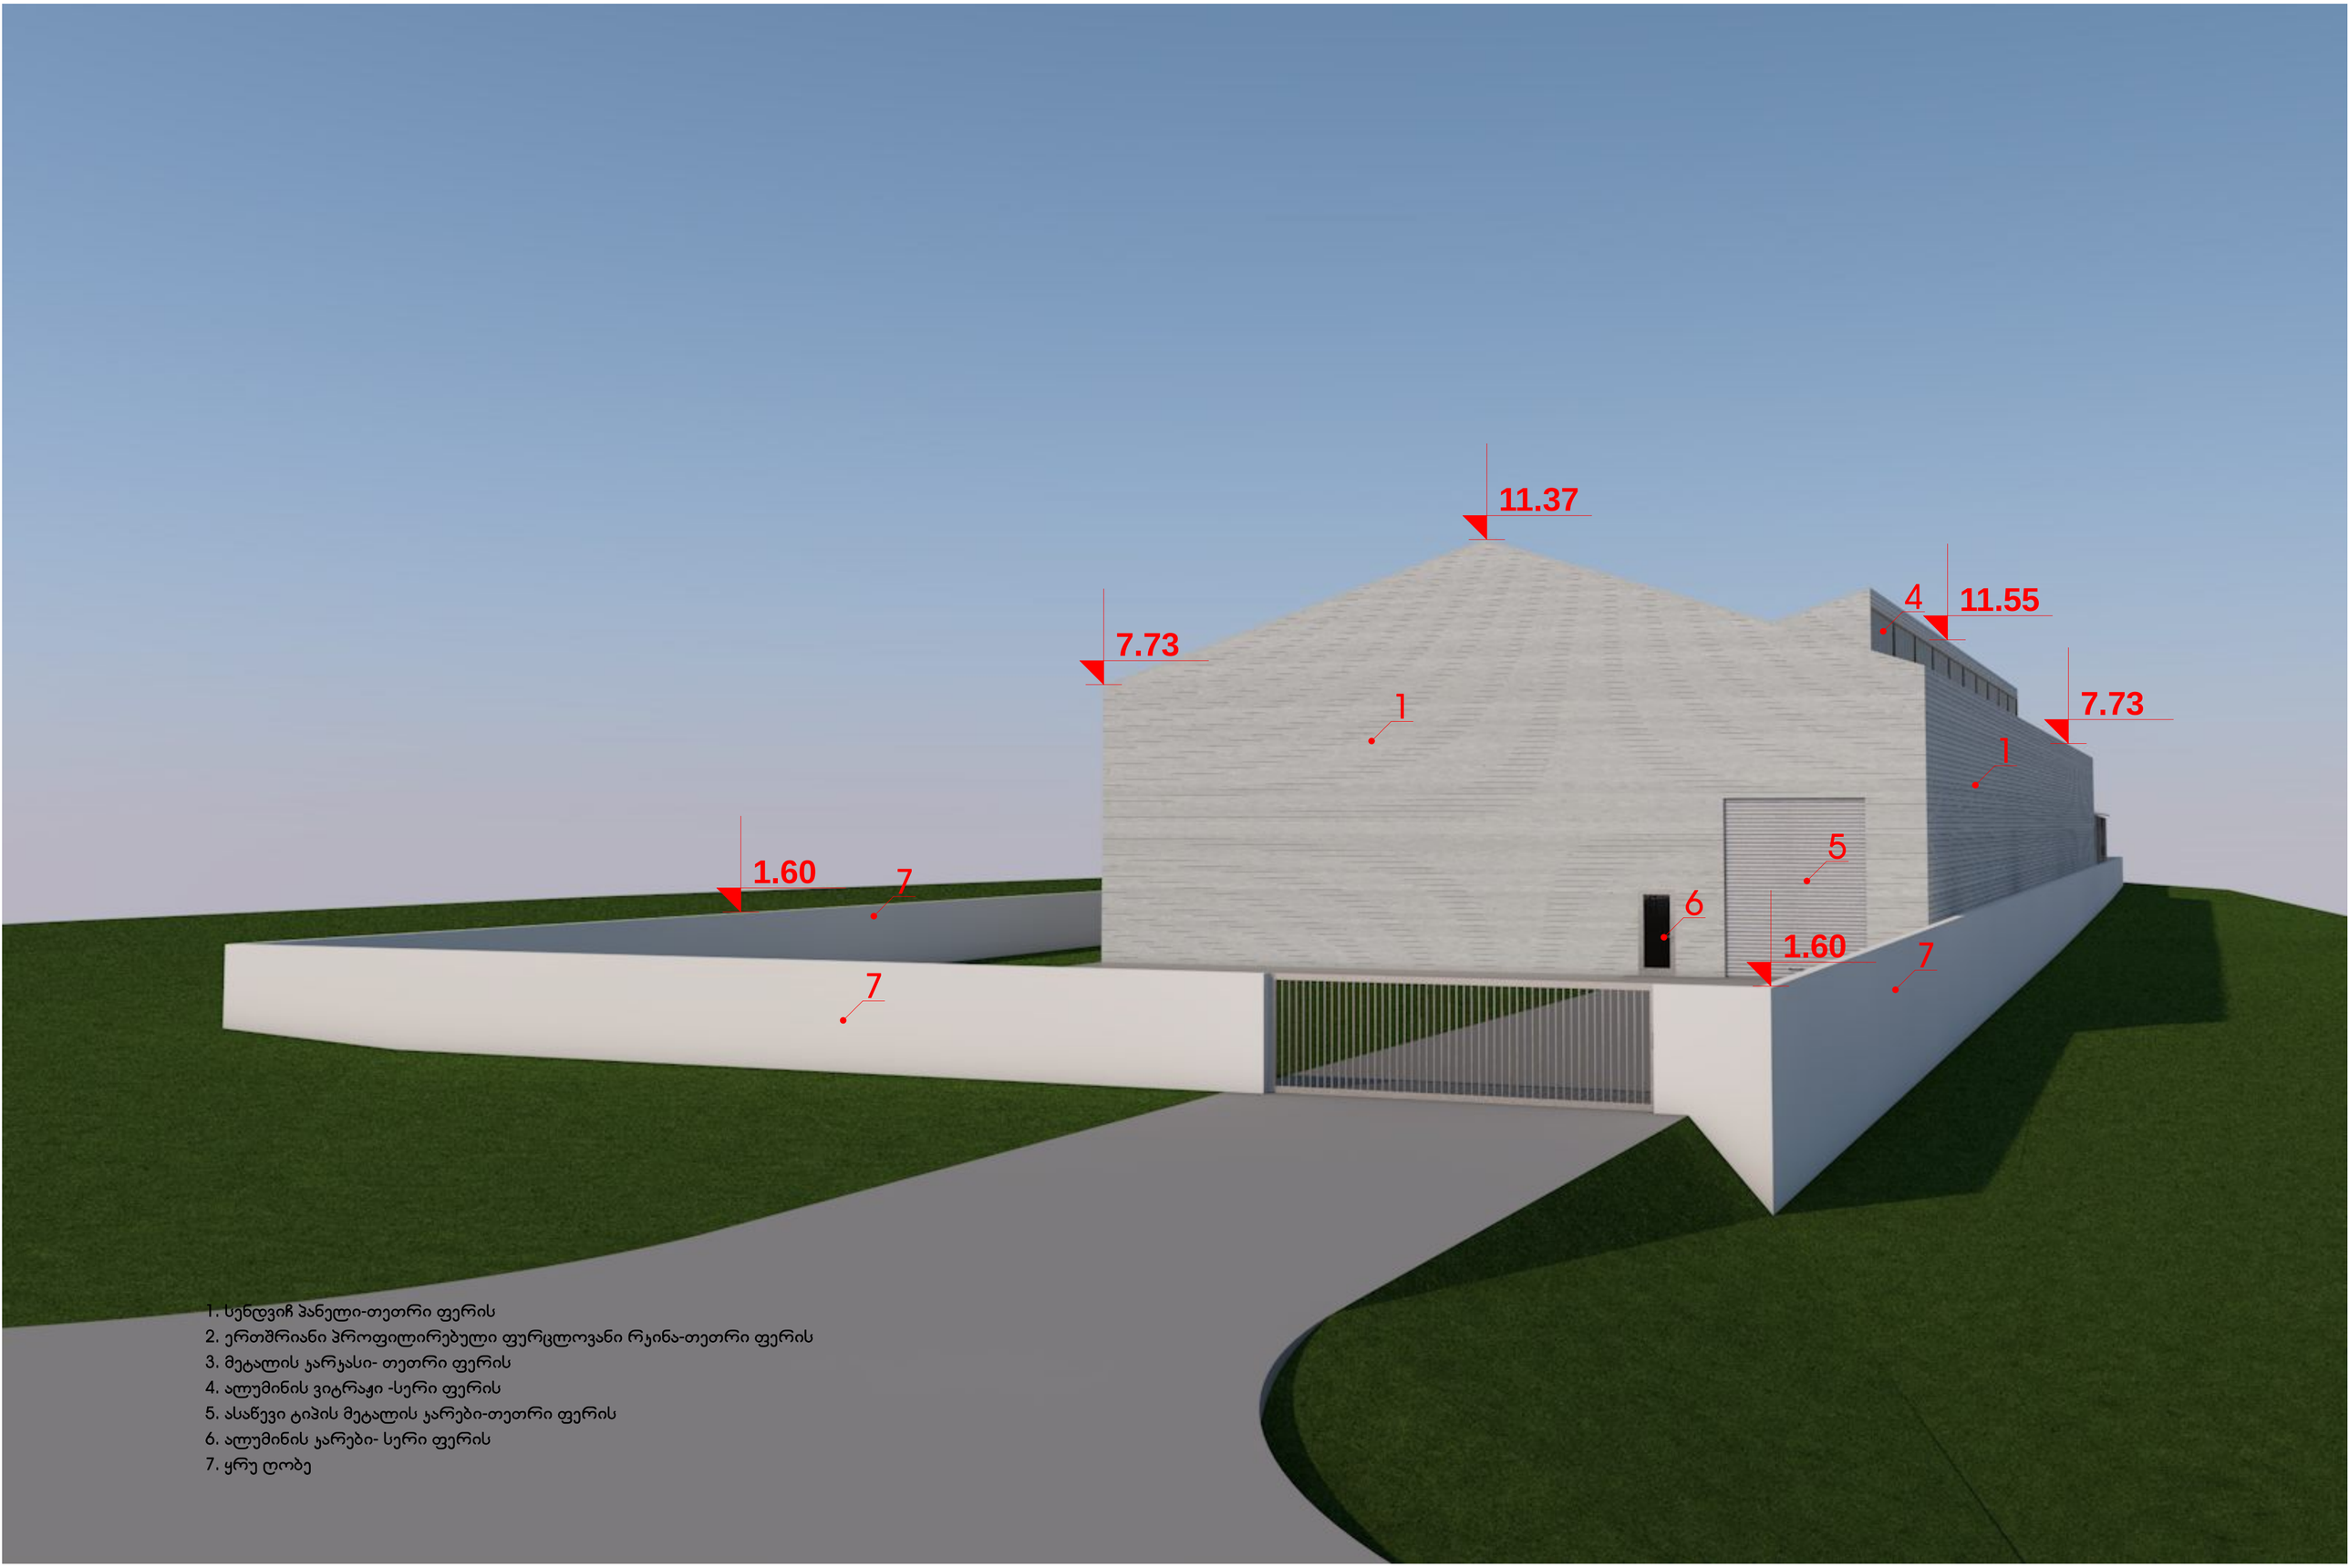

1. სენდვიჩ პანელი-თეთრი ფერის
2. ერთშრიანი პროფილირებული ფურცლოვანი რკინა-თეთრი ფერის
3. მეტალის ჯარჯასი- თეთრი ფერის
4. ალუმინის ვიტრაჟი -სერი ფერის
5. ასაწევი ტიპის მეტალის ჯარები-თეთრი ფერის
6. ალუმინის ჯარები- სერი ფერის
7. ყრუ ღობე

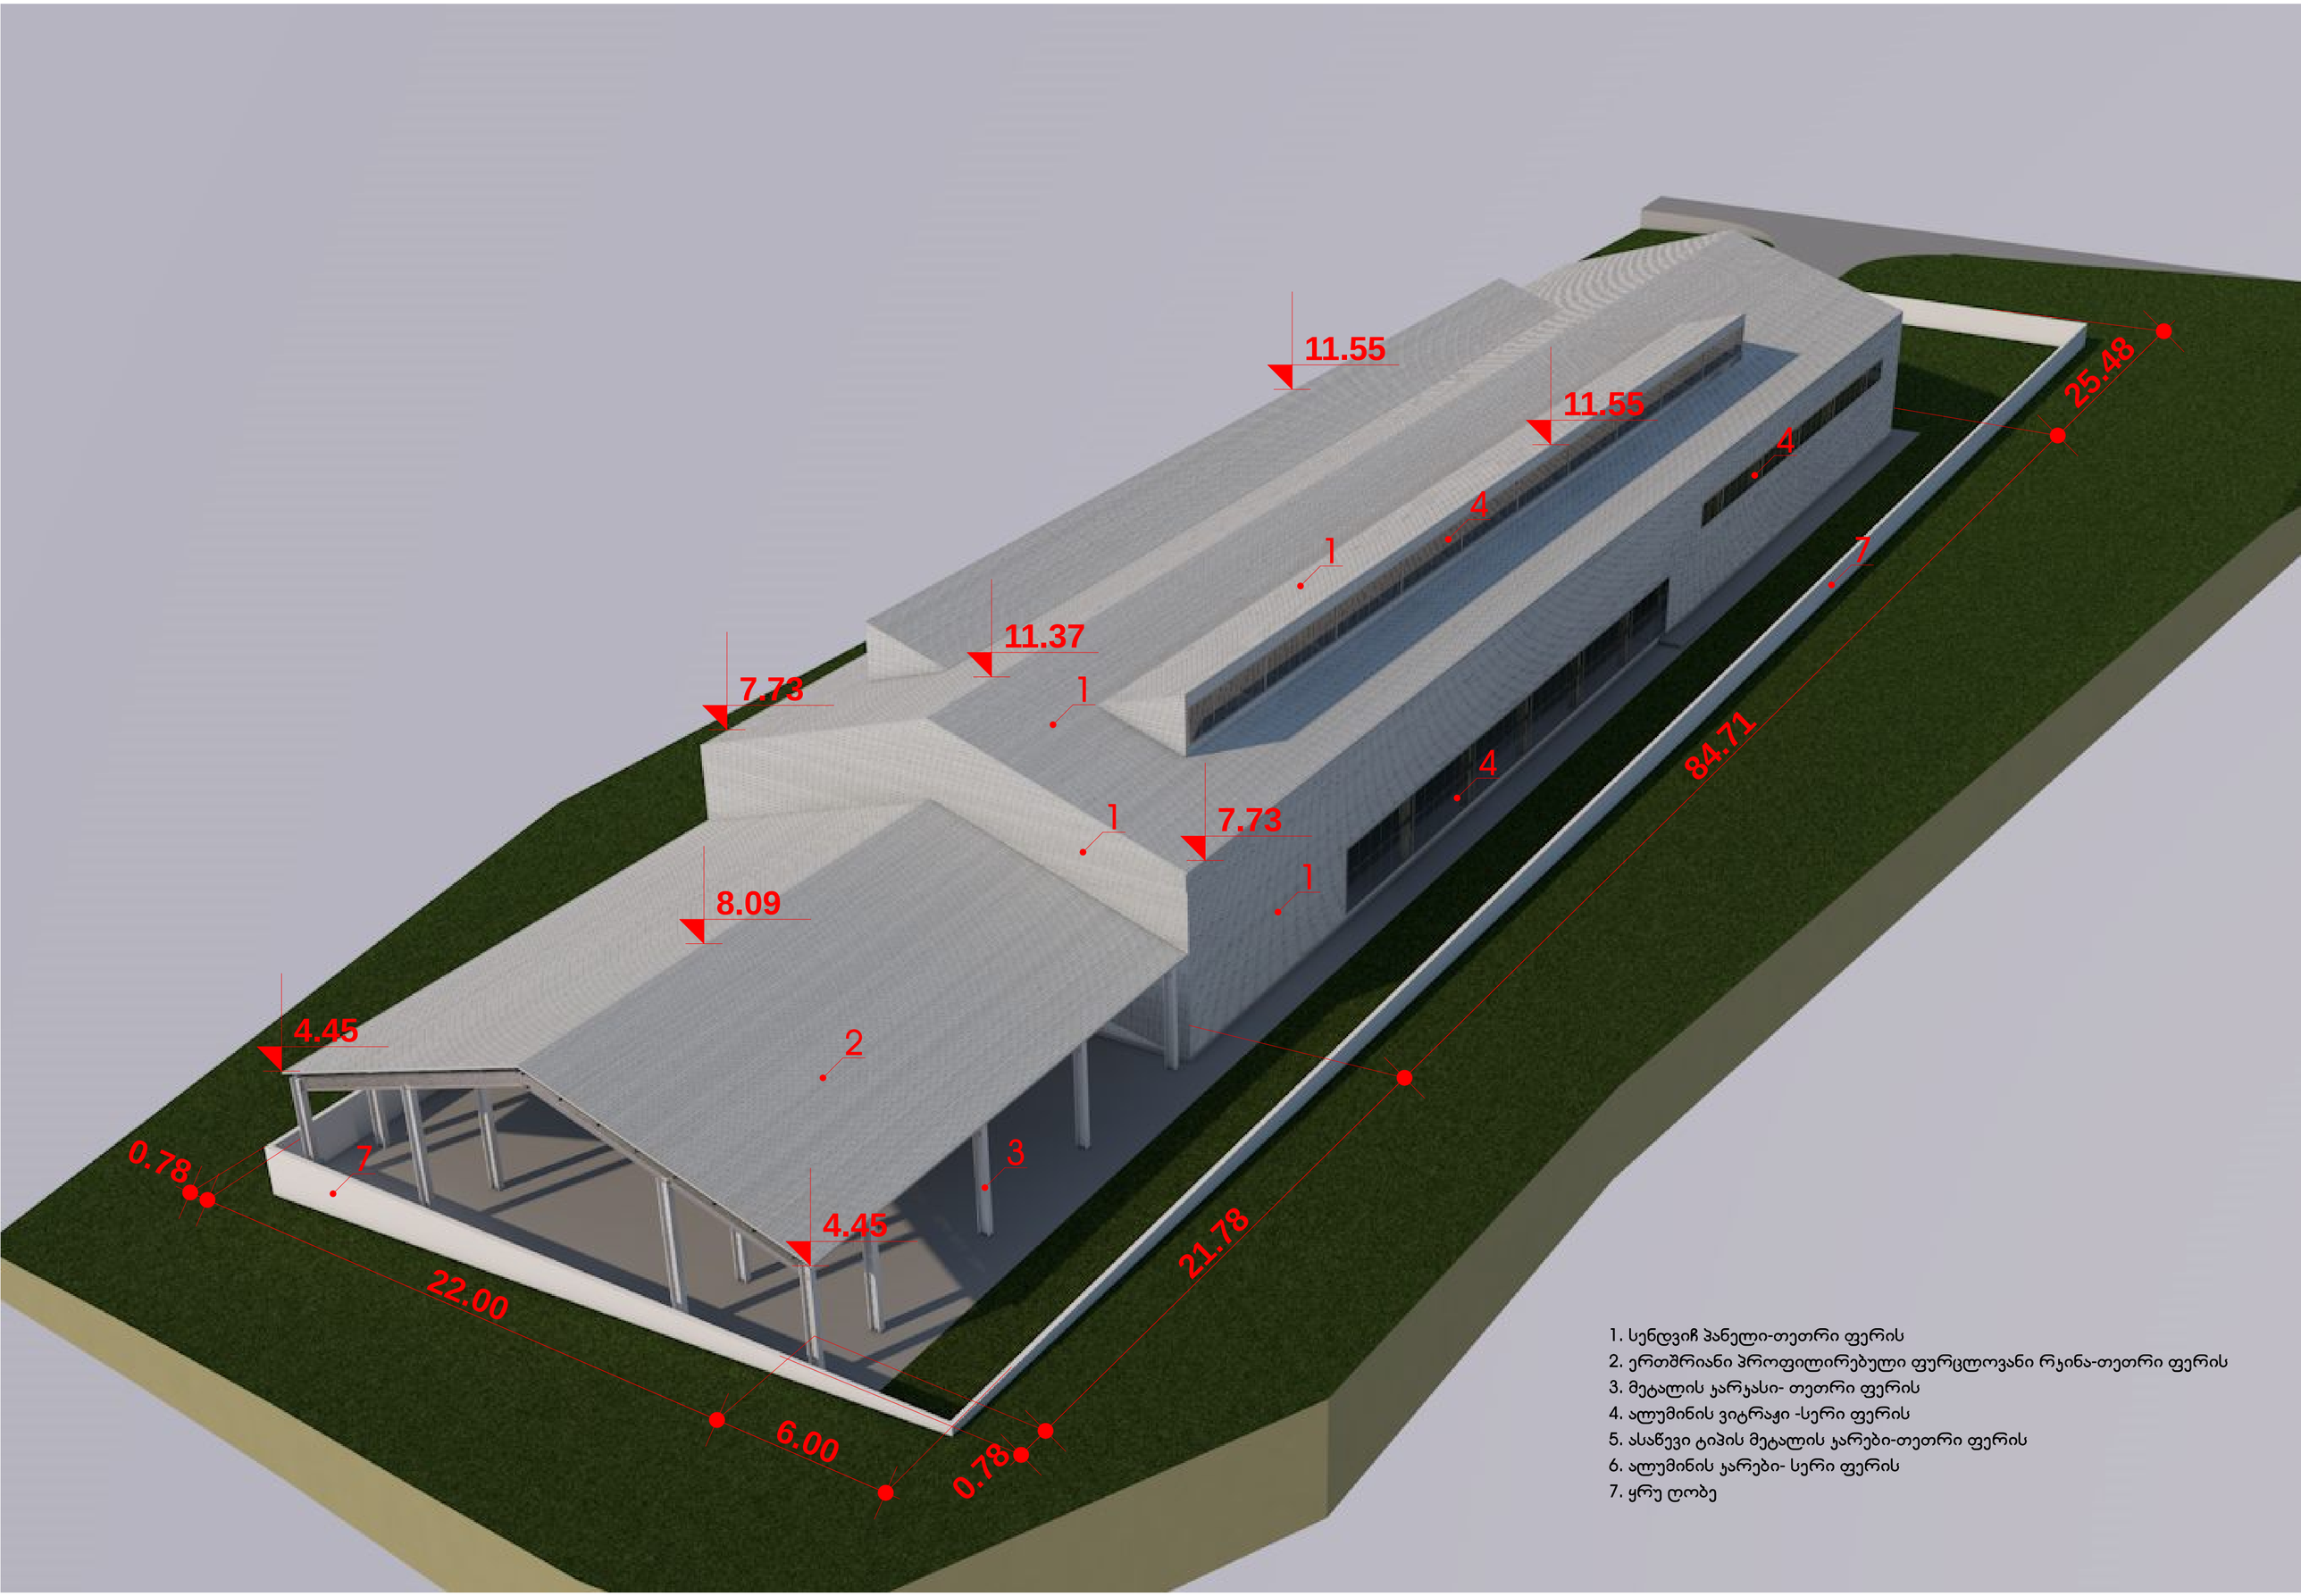

1. სენდვიჩ პანელი-თეთრი ფერის
2. ერთშრიანი პროფილირებული ფურცლოვანი რკინა-თეთრი ფერის
3. მეტალის კარკასი- თეთრი ფერის
4. ალუმინის ვიტრაჟი -სერი ფერის
5. ასაწევი ტიპის მეტალის კარები-თეთრი ფერის
6. ალუმინის კარები- სერი ფერის
7. ყრუ ღობე