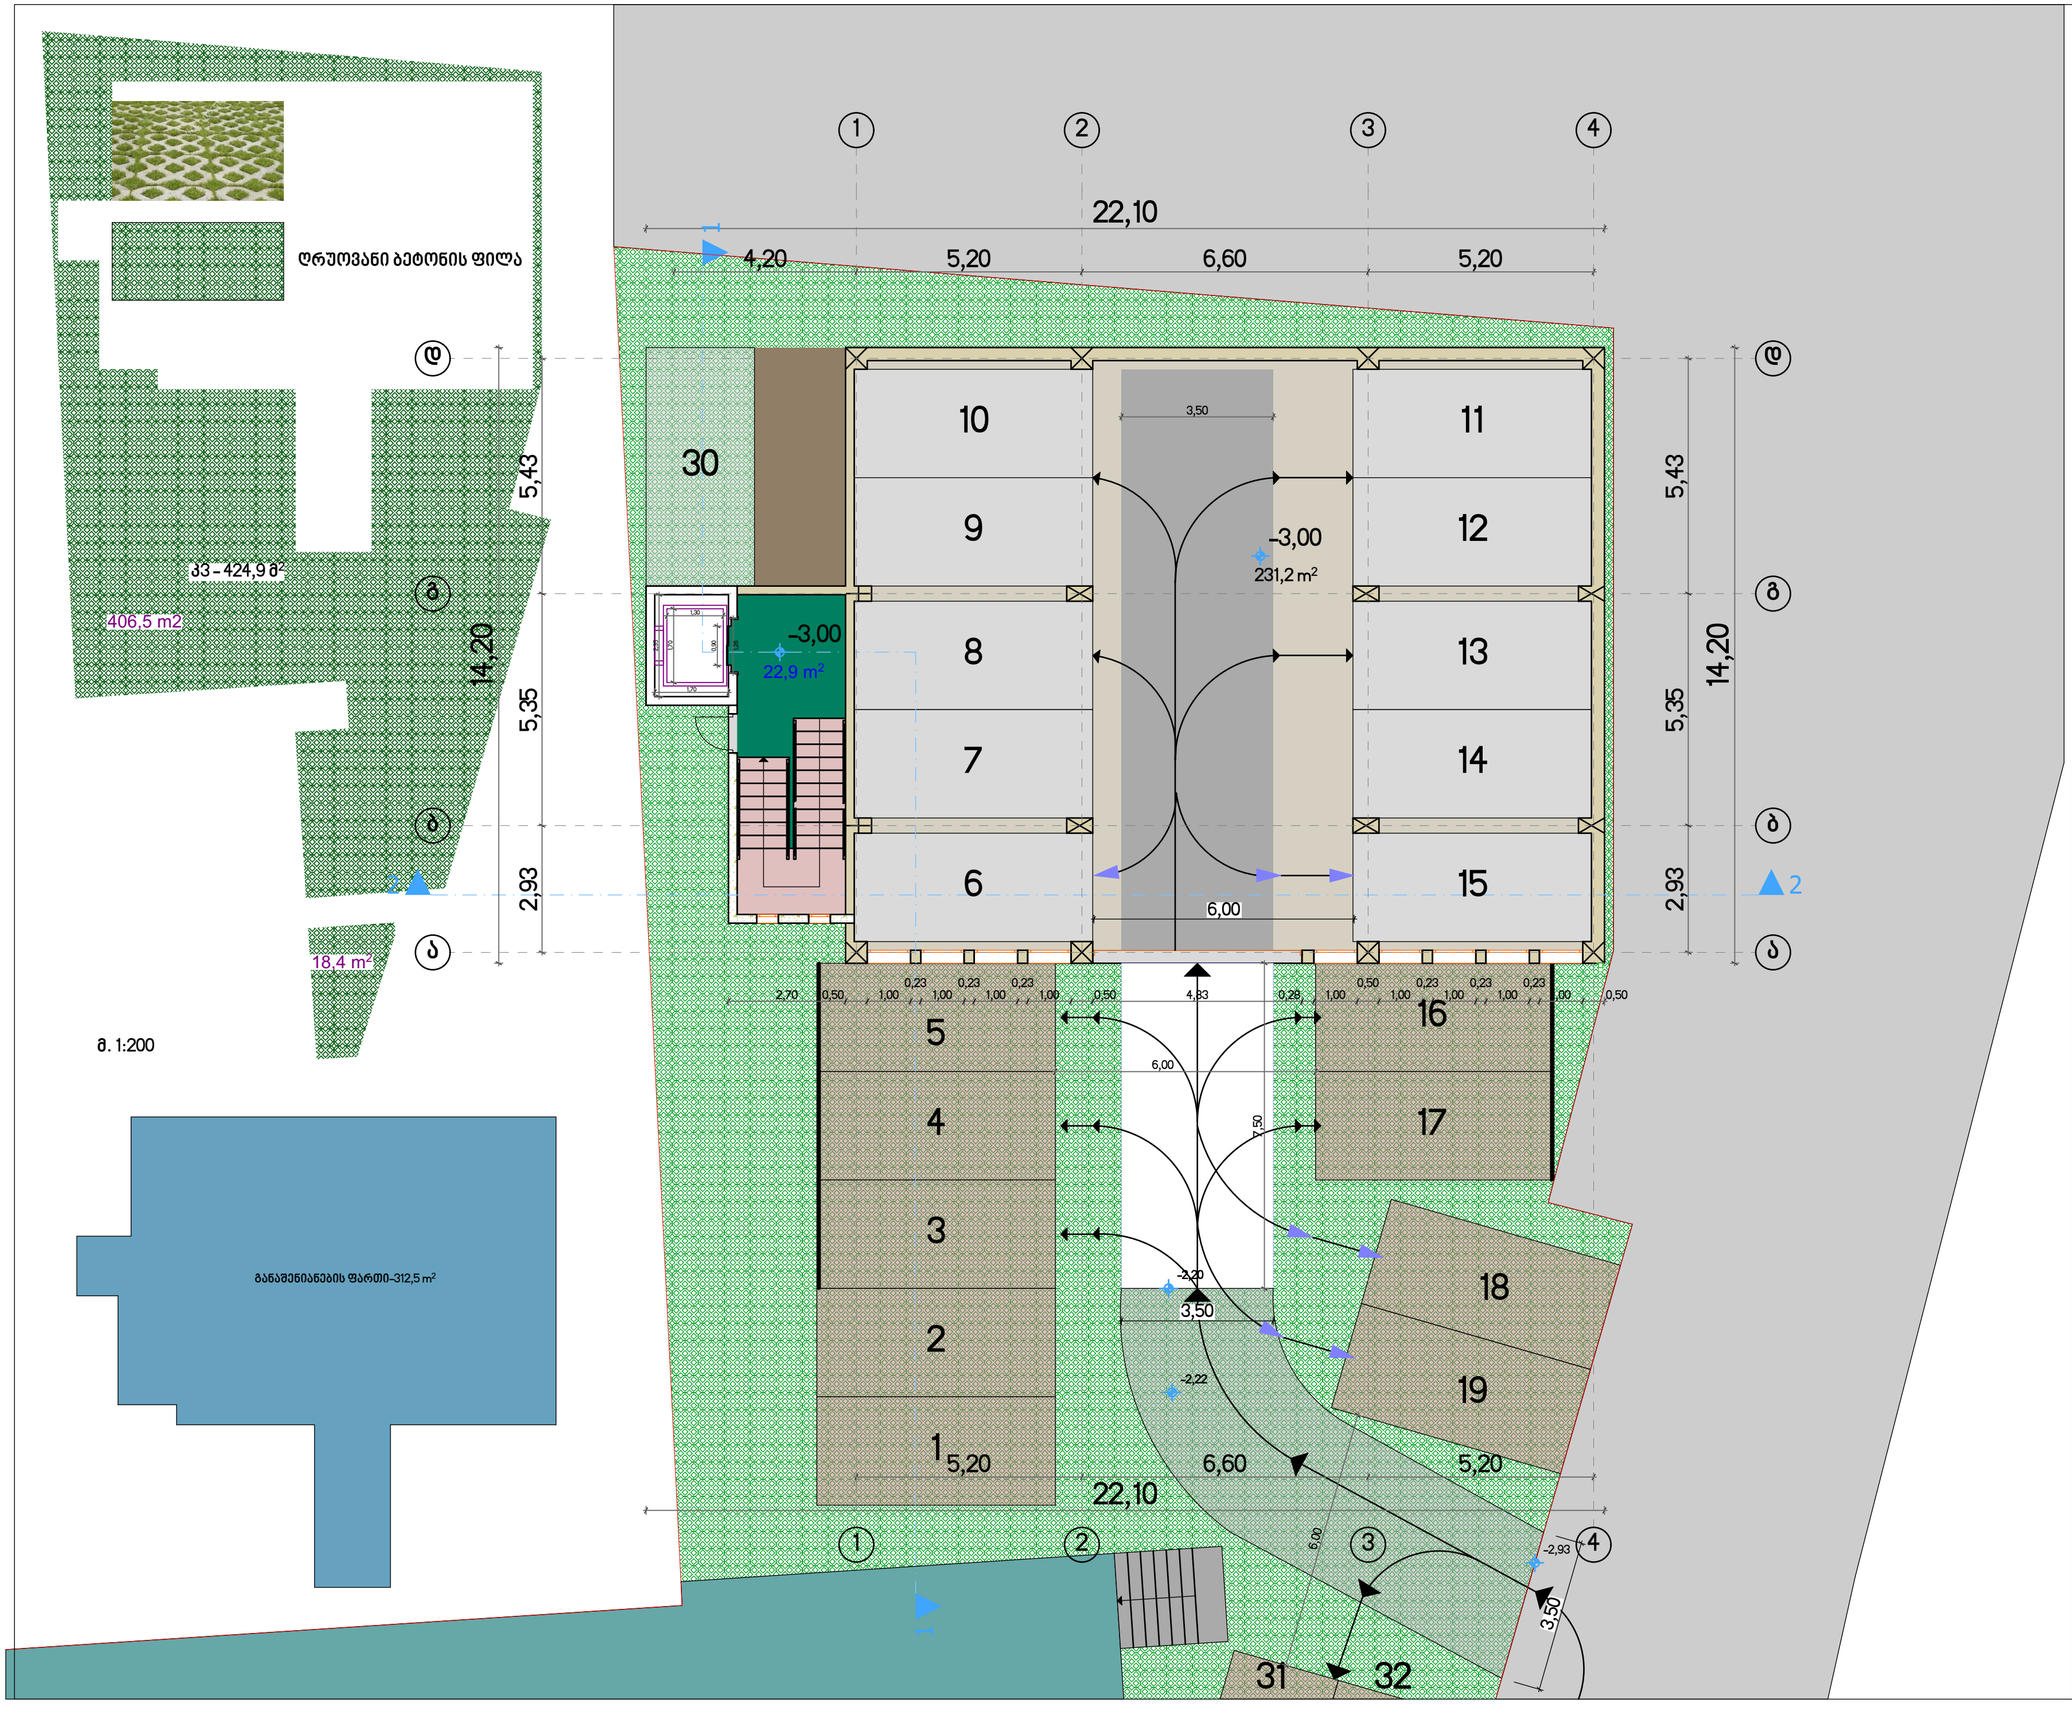

ფორმატი A2	05/2019	მ. 1:100

პირობითი აღნიშვნები

- საკადასტრო საზღვარი
- ღერძის ხაზი
- ჭრილის ხაზი
- არქიტექტურული ნიშნული
- აბსოლუტური ნიშნული 474,10

ექსპლიკაცია

საერთო ფართი:	254,1 მ²
ავტოფარეხის ფართი	231,2 მ²
კიბის უჯრედის ფართი	22,9 მ²

შენიშვნები

დამკვეთი

შ.პ.ს. "მეგალითი"

205114758

პროექტის სახელწოდება

მრავალბინიანი საცხოვრებელი სახლი ჯავახეთის ქუჩის I შესახვევი #4ა-ში

01.19.36.008.015

თანამდებობა	გვარი	ხელმოწერა
დირექტორი	ი. ბაღდავაძე	
არქიტექტორი	პ. გუგუშვილი	
თანაავტორი	ს. ტაბატაძე	

ავტოფარეხის სართული

-3,00 ნიშნული



ღრუოვანი ბეტონის ფილა

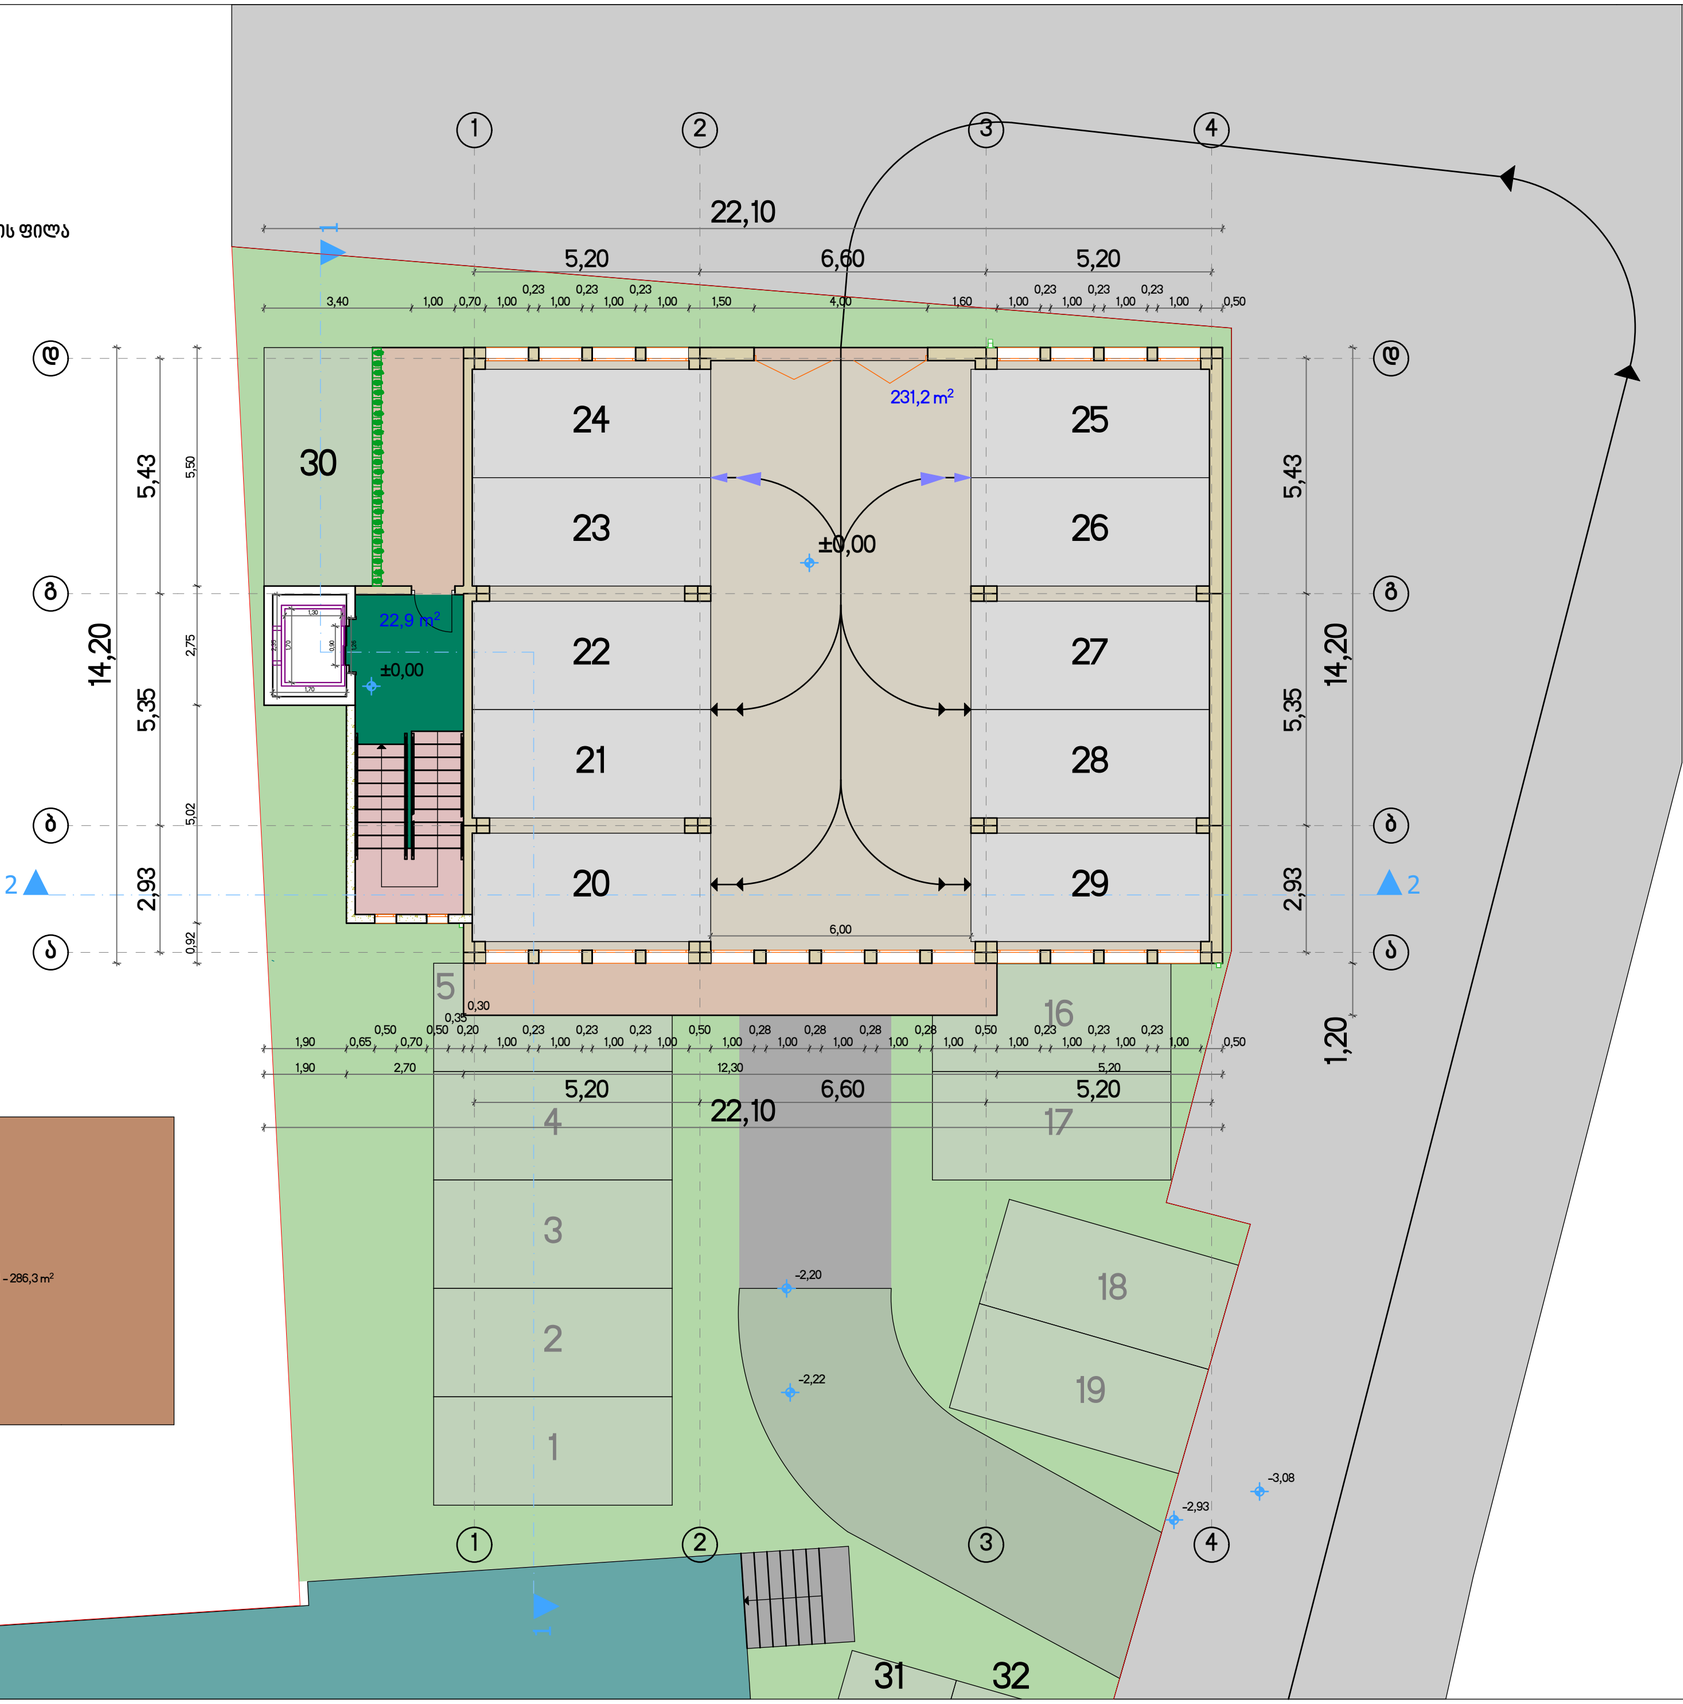

მ. 1:200

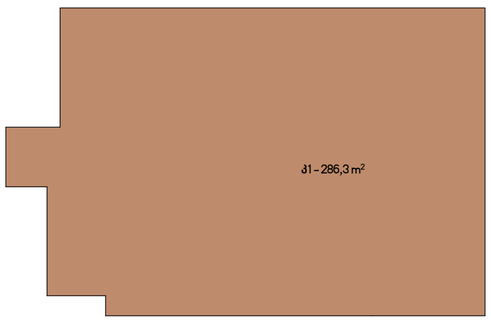

ფორმატი ა2	05/2019	მ. 1:100

პირობითი აღნიშვნები

- საკადასტრო საზღვარი
- ღერძის ხაზი
- ჭრილის ხაზი
- არქიტექტურული ნიშნული
- აბსოლუტური ნიშნული 474,10

ექსპლიკაცია

საერთო ფართი:	255,1 მ²
ავტოფარეხის ფართი	231,2 მ²
კიბის უჯრედის ფართი	22,9 მ²

მანქანების გათავსების სრული სქემა ნაჩვენებია გენგეგმაზე

შენიშვნები

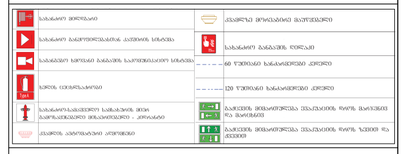

დამკვეთი

შ.პ.ს. "მეგალითი"

205114758

პროექტის სახელწოდება

მრავალბინიანი საცხოვრებელი სახლი ჯავახეთის ქუჩის I შესახვევი #4ა-ში

01.19.36.008.015

თანამდებობა	გვარი	ხელმოწერა
დირექტორი	ი. ბაღდავაძე	
არქიტექტორი	პ. გუგუშვილი	
თანაავტორი	ს. ტაბატაძე	

ავტოფარეხის სართულის გეგმა

±0,00=474,10 ნიშნული

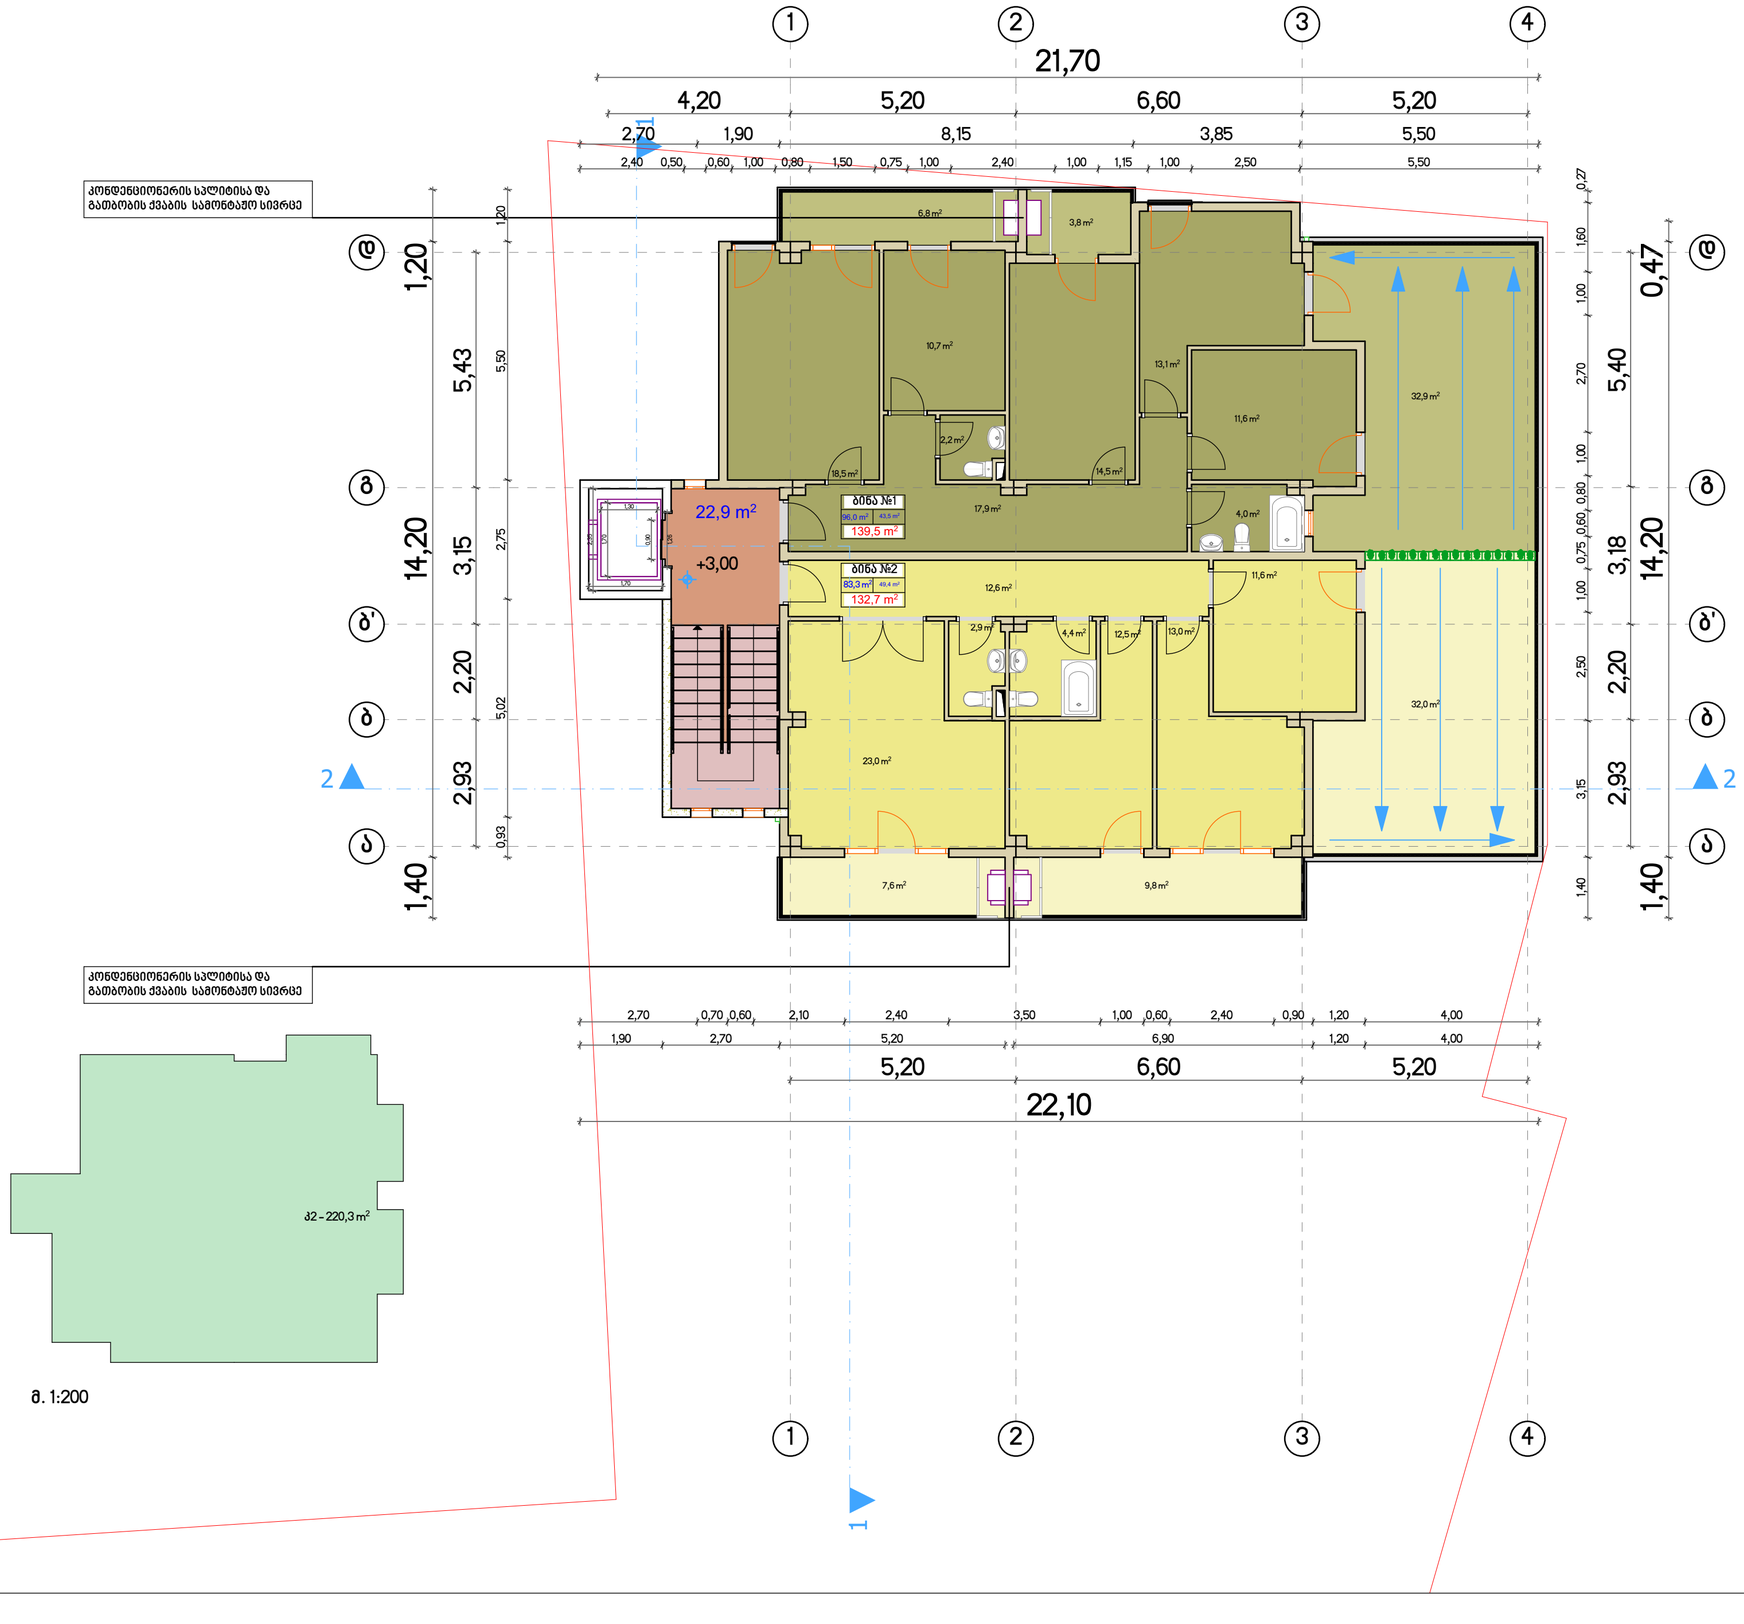

ფორმატი ა2	05/2019	მ. 1:100

პირობითი აღნიშვნები

- საკადასტრო საზღვარი
- ღერძის ხაზი
- ჭრილის ხაზი
- არქიტექტურული ნიშნული
- აბსოლუტური ნიშნული 474,10

ექსპლიკაცია

საერთო ფართი:	295,1 მ²
საცხოვრებელი ფართი	179,3 მ²
საზაფხულო ფართი	92,9 მ²
კიბის უჯრედის ფართი	22,9 მ²

შენიშვნები

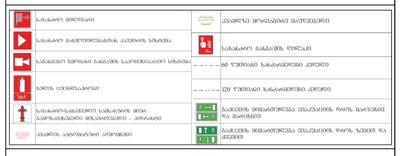

დამკვეთი

შ.პ.ს. "მეგალითი"

205114758

პროექტის სახელწოდება

მრავალბინიანი საცხოვრებელი სახლი ჯავახეთის ქუჩის I შესახვევი #4ა-ში

01.19.36.008.015

თანამდებობა	გვარი	ხელმოწერა
დირექტორი	ი. ბაღდავაძე	
არქიტექტორი	პ. გუგუშვილი	
თანაავტორი	ს. ტაბატაძე	

საცხოვრებელი სართულის გეგმა

+3,00 ნიშნული

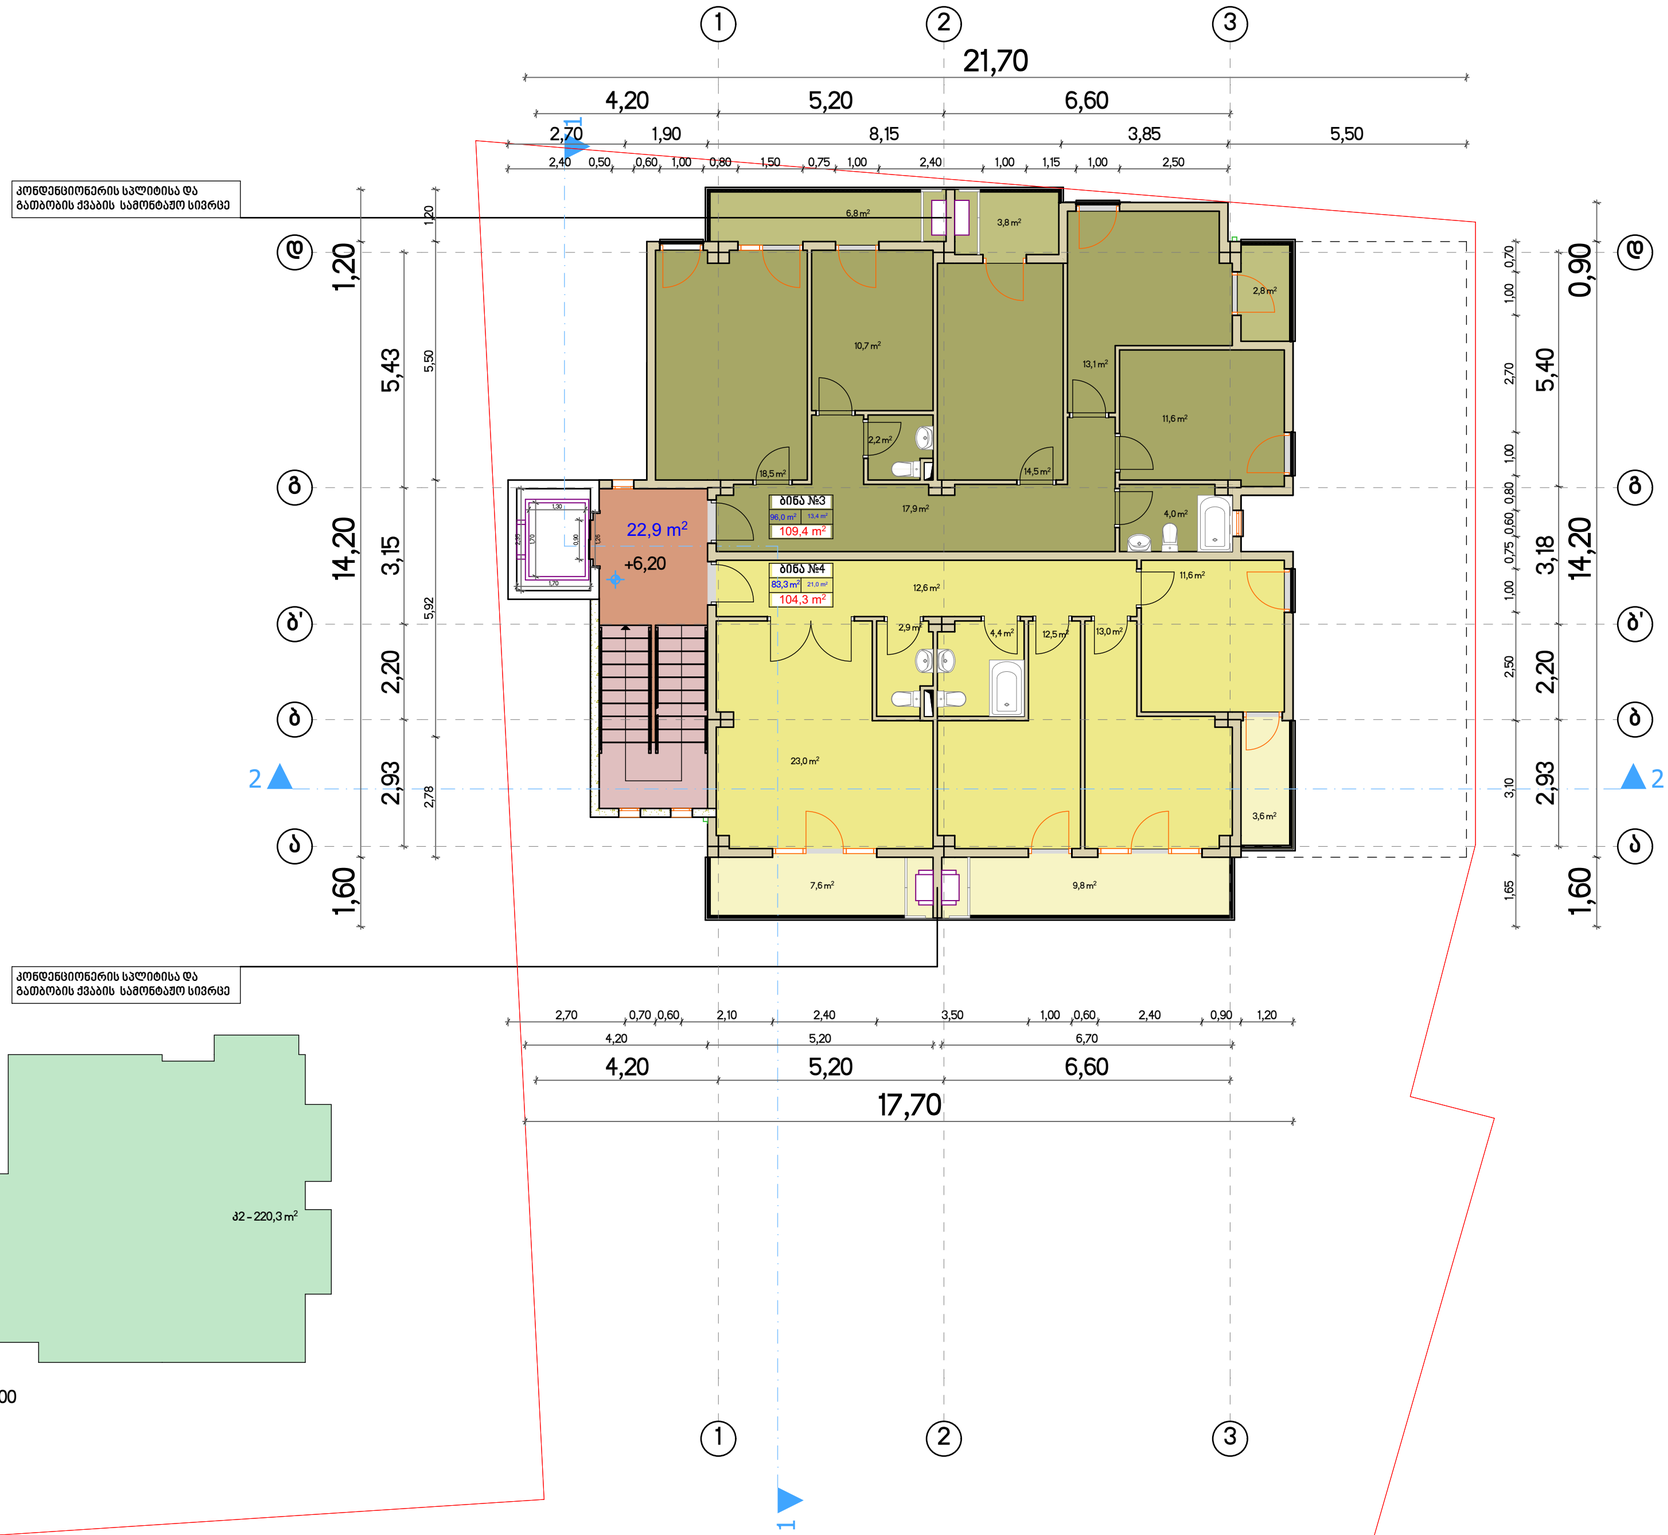

ფორმატი ა2	05/2019	მ. 1:100

პირობითი აღნიშვნები

- საკადასტრო საზღვარი
- ღერძის ხაზი
- ჭრილის ხაზი
- არქიტექტურული ნიშნული
- აბსოლუტური ნიშნული 474,10

ექსპლიკაცია

საერთო ფართი:	236,6 მ²
საცხოვრებელი ფართი	179,3 მ²
საზაფხულო ფართი	34,4 მ²
კიბის უჯრედის ფართი	22,9 მ²

შენიშვნები

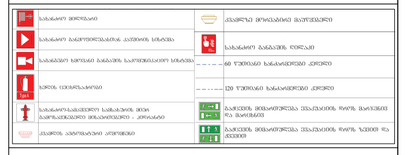

დამკვეთი

შ.პ.ს. "მეგალითი"

205114758

პროექტის სახელწოდება

მრავალბინიანი საცხოვრებელი სახლი ჯავახეთის ქუჩის I შესახვევი #4ა-ში

01.19.36.008.015

თანამდებობა	გვარი	ხელმოწერა
დირექტორი	ი. ბაღდავაძე	
არქიტექტორი	პ. გუგუშვილი	
თანაავტორი	ს. ტაბატაძე	

საცხოვრებელი სართულის გეგმა

+6,20 ნიშნული

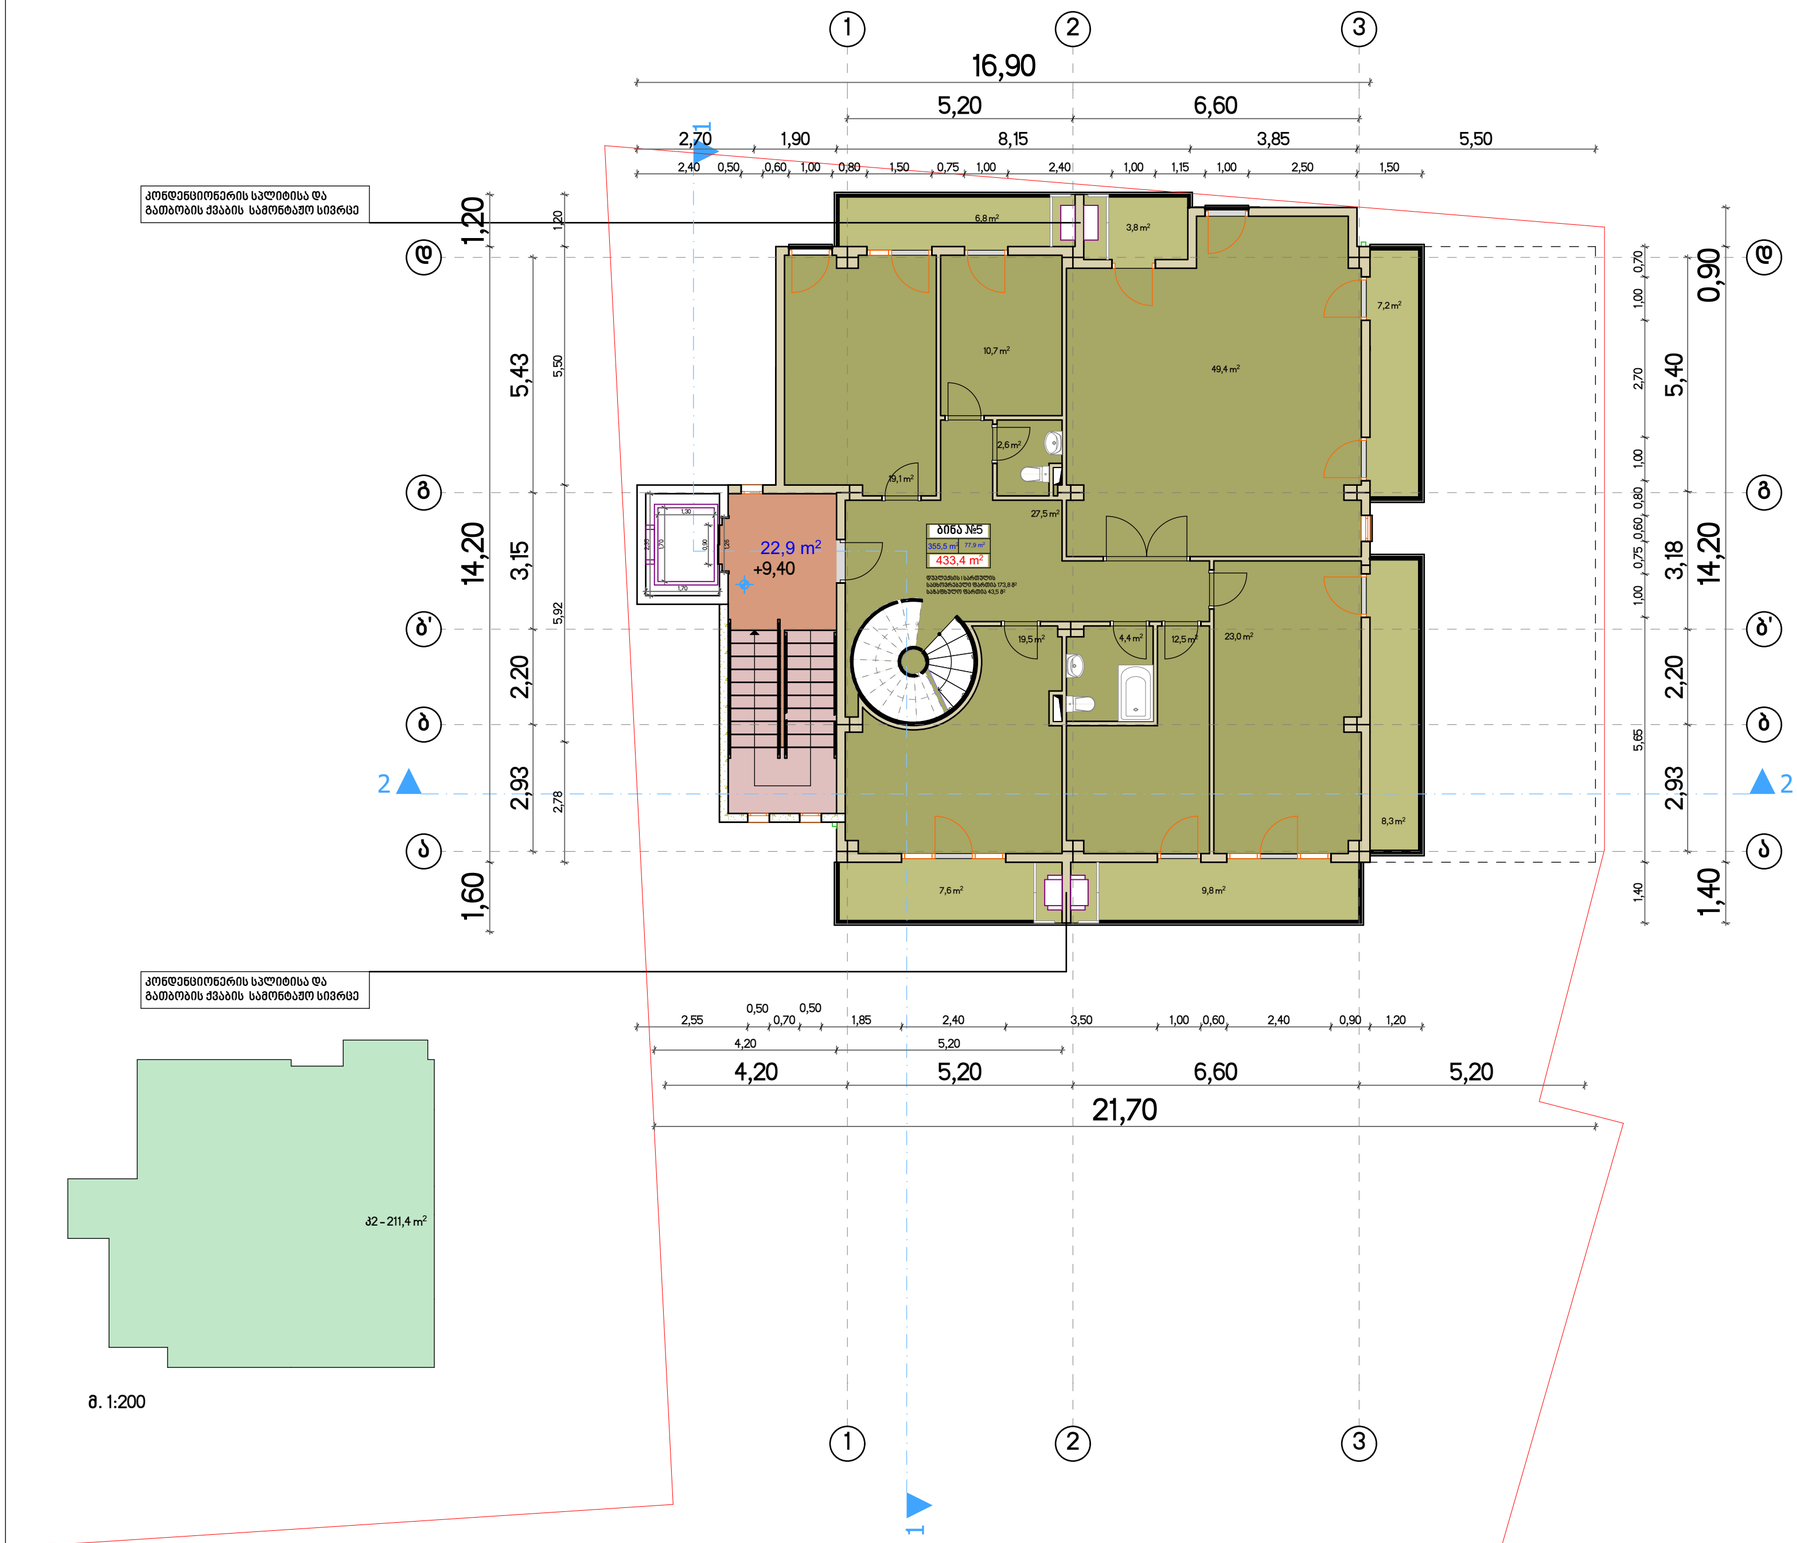

ფორმატი ა2	05/2019	მ. 1:100

პირობითი აღნიშვნები

- საკადასტრო საზღვარი
- ღერძის ხაზი
- ჭრილის ხაზი
- არქიტექტურული ნიშნული
- აბსოლუტური ნიშნული 474,10

ექსპლიკაცია

საერთო ფართი:	240,2 მ²
საცხოვრებელი ფართი	173,8 მ²
საზაფხულო ფართი	43,5 მ²
კიბის უჯრედის ფართი	22,9 მ²

შენიშვნები

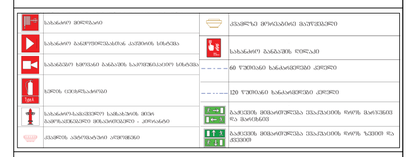

დამკვეთი

შ.პ.ს. "მეგალითი"

205114758

პროექტის სახელწოდება

მრავალბინიანი საცხოვრებელი სახლი ჯავახეთის ქუჩის I შესახვევი #4ა-ში

01.19.36.008.015

თანამდებობა	გვარი	ხელმოწერა
დირექტორი	ი. ბაღდავაძე	
არქიტექტორი	ჰ. გუგუშვილი	
თანაავტორი	ს. ტაბატაძე	

საცხოვრებელი სართულის გეგმა

+9,40 ნიშნული

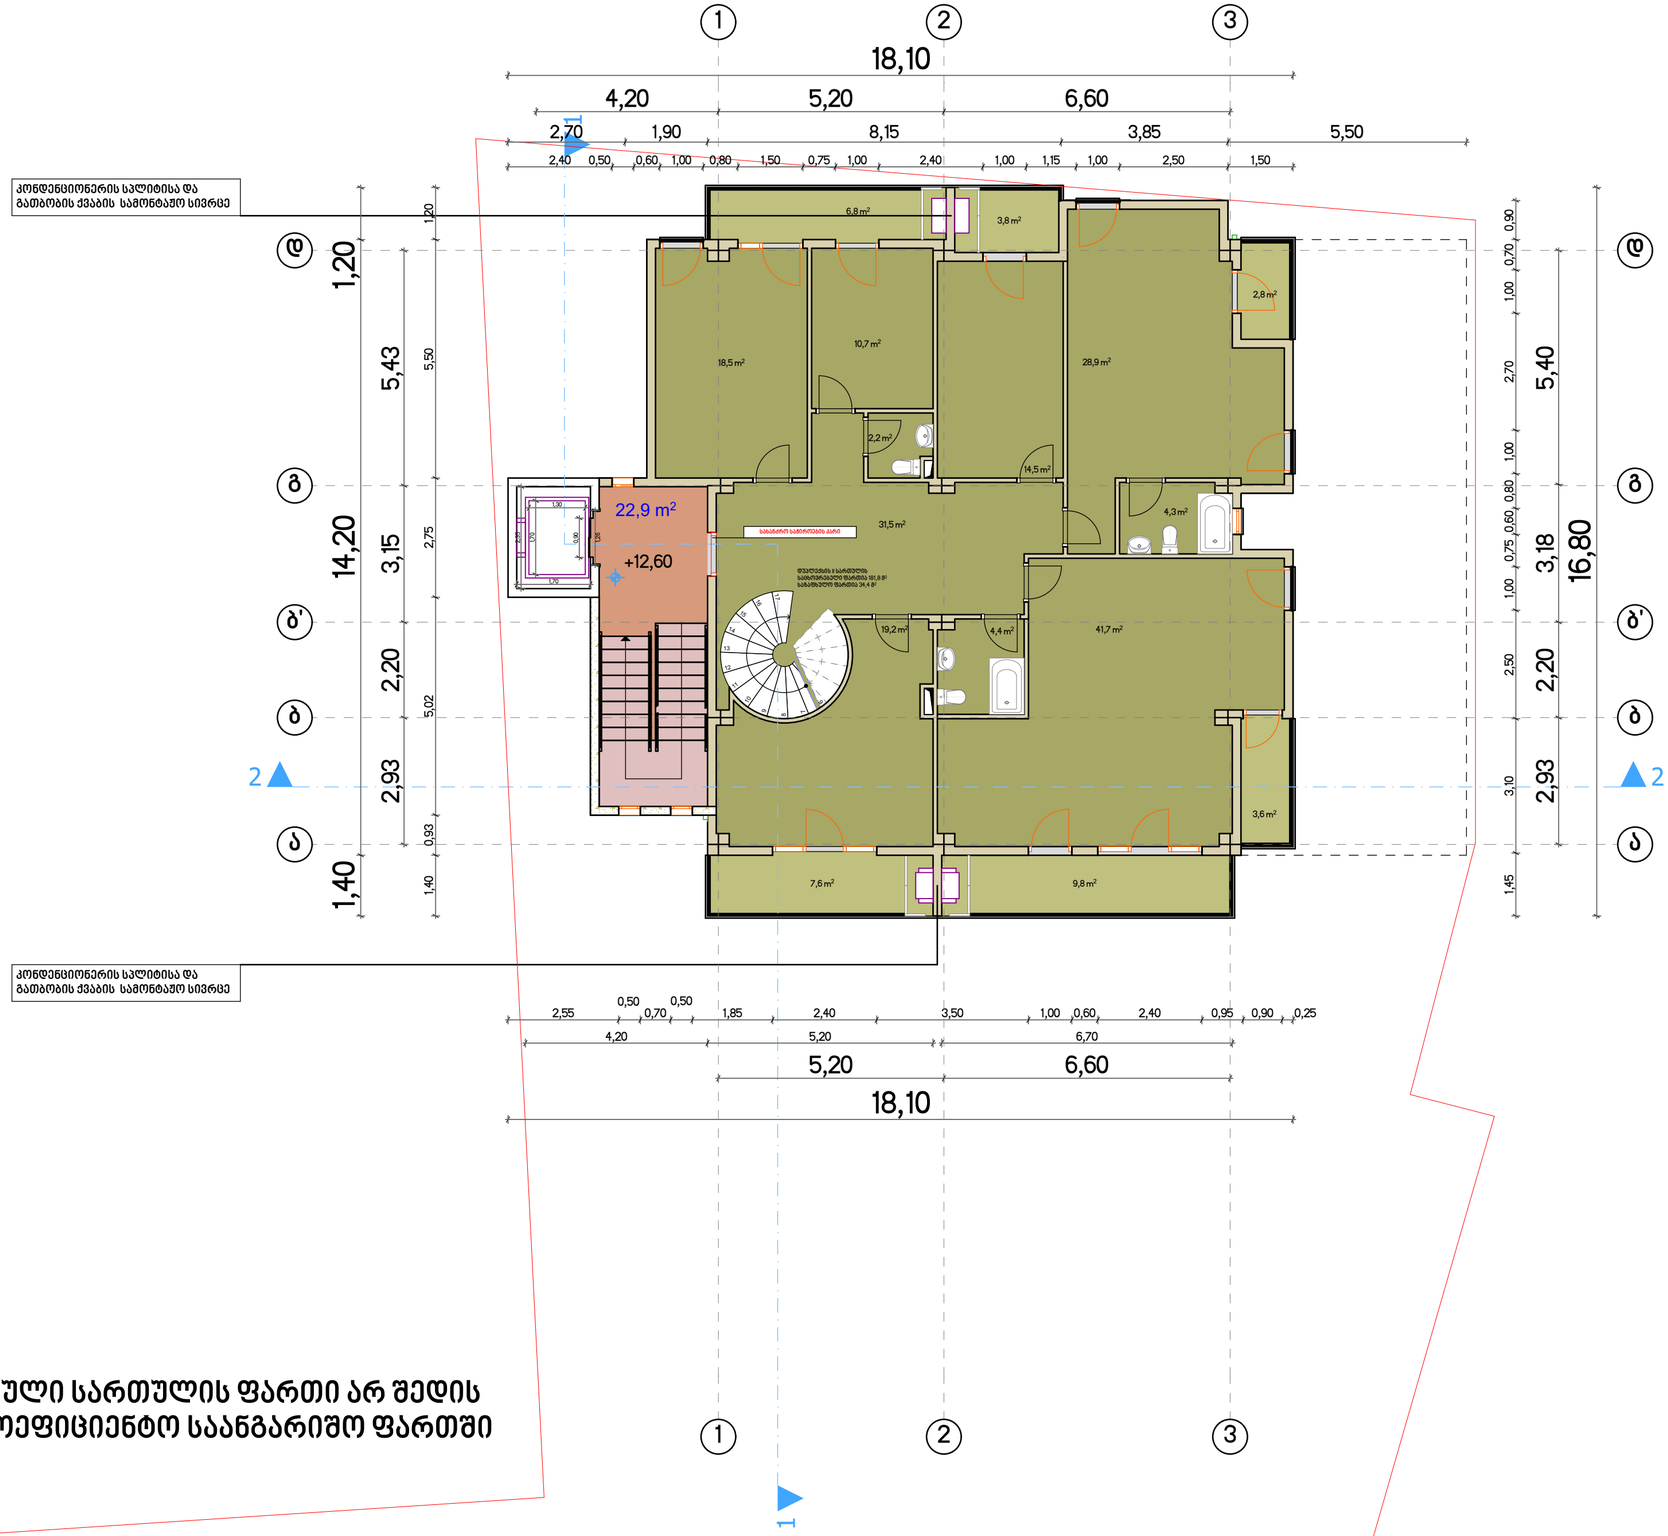

არასრული სართულის ფართი არ შედის კ2 საკოეფიციენტო საანგარიშო ფართში

ფორმატი A2	05/2019	მ. 1:100

პირობითი აღნიშვნები

- საკადასტრო საზღვარი
- ღერძის ხაზი
- ჭრილის ხაზი
- არქიტექტურული ნიშნული
- აბსოლუტური ნიშნული 474,10

ექსპლიკაცია

საერთო ფართი:	239,1 მ²
საცხოვრებელი ფართი	181,8 მ²
საზაფხულო ფართი	34,4 მ²
კიბის უჯრედის ფართი	22,9 მ²

შენიშვნები

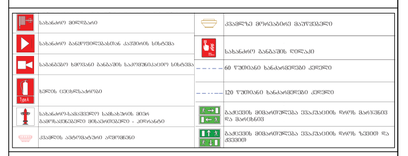

დამკვეთი

შ.პ.ს. "მეგალითი"

205114758

პროექტის სახელწოდება

მრავალბინიანი საცხოვრებელი სახლი ჯავახეთის ქუჩის I შესახვევი #4ა-ში

01.19.36.008.015

თანამდებობა	გვარი	ხელმოწერა
დირექტორი	ი. ბაღდავაძე	
არქიტექტორი	პ. გუგუშვილი	
თანაავტორი	ს. ტაბატაძე	

საცხოვრებელი სართულის გეგმა

+12,60 ნიშნული

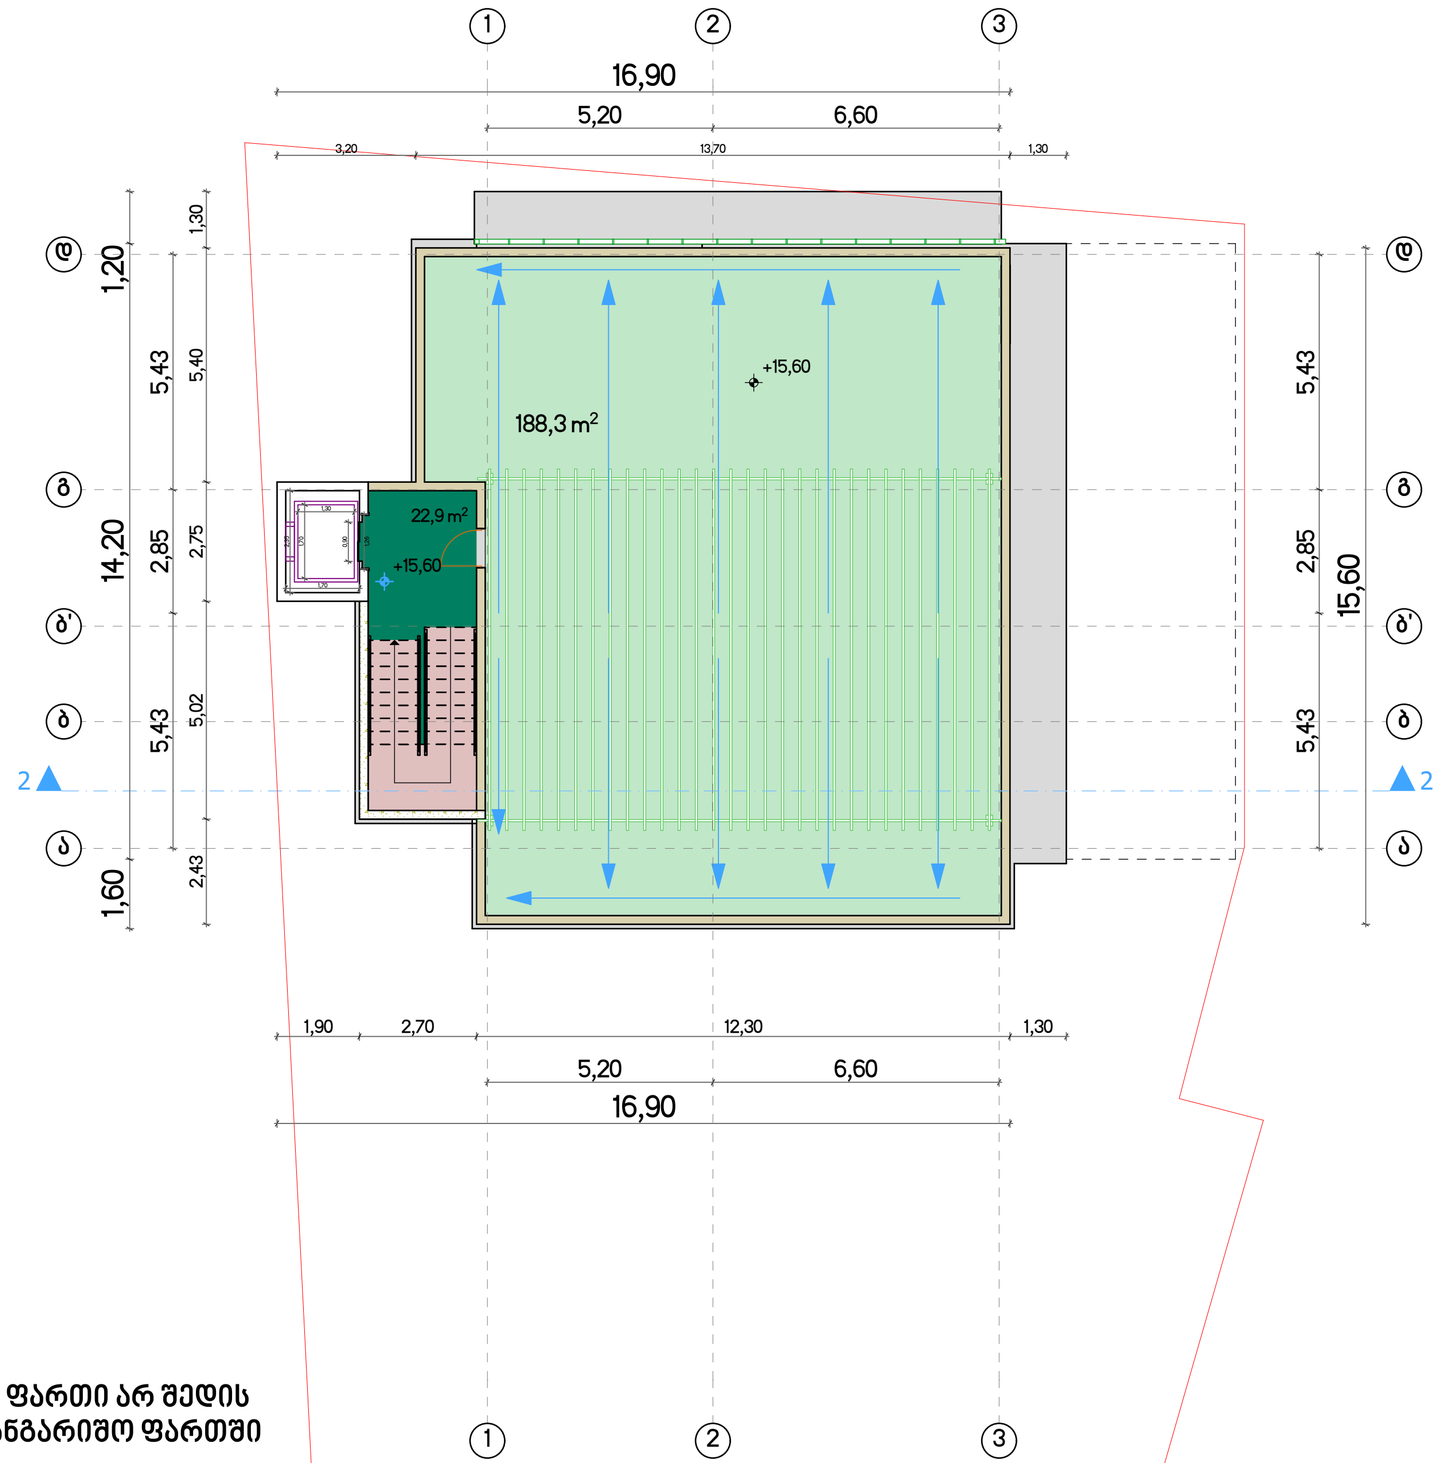

არასრული სართულის ფართი არ შედის კ2 საკოეფიციენტო საანგარიშო ფართში

ფორმატი A2	05/2019	მ. 1:100

პირობითი აღნიშვნები

- საკადასტრო საზღვარი
- ღერძის ხაზი
- ჭრილის ხაზი
- არქიტექტურული ნიშნული
- აბსოლუტური ნიშნული 474,10

ექსპლიკაცია

საერთო ფართი:	211,2 მ²
საზაფხულო ფართი	188,3 მ²
კიბის უჯრედის ფართი	22,9 მ²

შენიშვნები

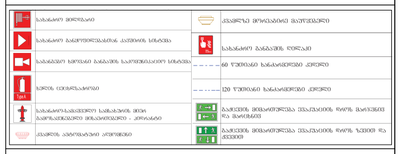

დამკვეთი

შ.პ.ს. "მეგალითი"

205114758

პროექტის სახელწოდება

მრავალბინიანი საცხოვრებელი სახლი ჯავახეთის ქუჩის I შესახვევი #4ა-ში

01.19.36.008.015

თანამდებობა	გვარი	ხელმოწერა
დირექტორი	ი. ბაღდავაძე	
არქიტექტორი	პ. გუგუშვილი	
თანაავტორი	ს. ტაბატაძე	

ტერასის სართულის გეგმა

+15,60 ნიშნული

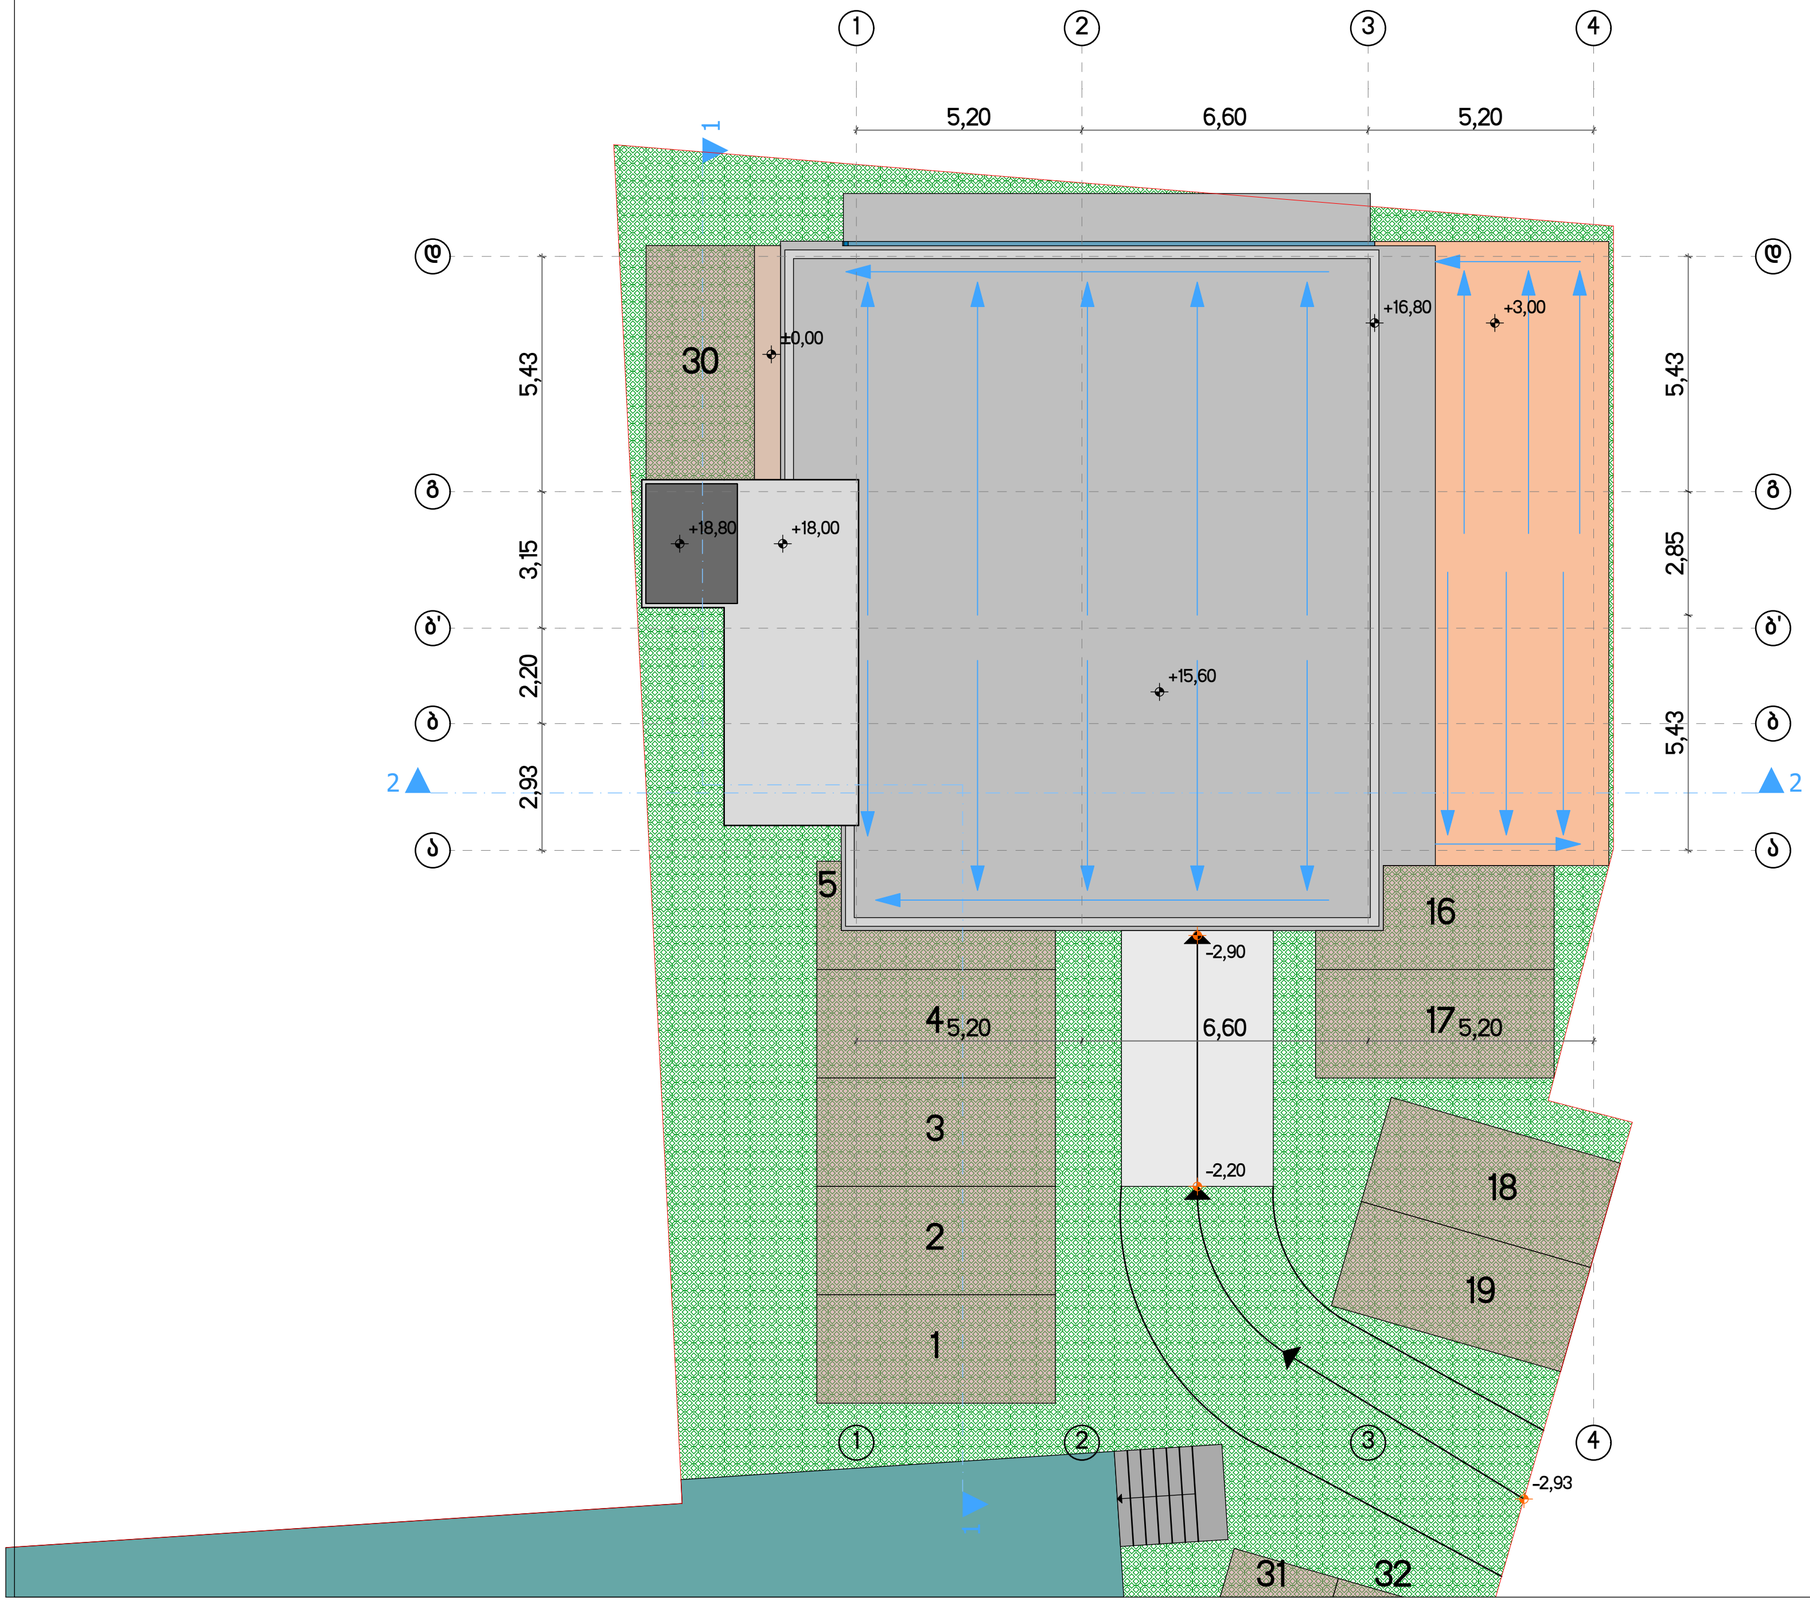

ფორმატი A2	05/2019	მ. 1:100

პირობითი აღნიშვნები

- საკადასტრო საზღვარი
- ღერძის ხაზი
- ჭრილის ხაზი
- არქიტექტურული ნიშნული
- აბსოლუტური ნიშნული 474,10

ექსპლიკაცია

შენიშვნები

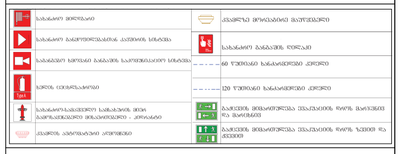

დამკვეთი

შ.პ.ს. "მეგალითი"

205114758

პროექტის სახელწოდება

მრავალბინიანი საცხოვრებელი სახლი ჯავახეთის ქუჩის I შესახვევი #4ა-ში

01.19.36.008.015

თანამდებობა	გვარი	ხელმოწერა
დირექტორი	ი. ბაღდავაძე	
არქიტექტორი	ვ. გუგუშვილი	
თანაავტორი	ს. ტაბატაძე	

გადახურვის სართულის გეგმა

+18,00 ნიშნული