ფოტომონტაჟი

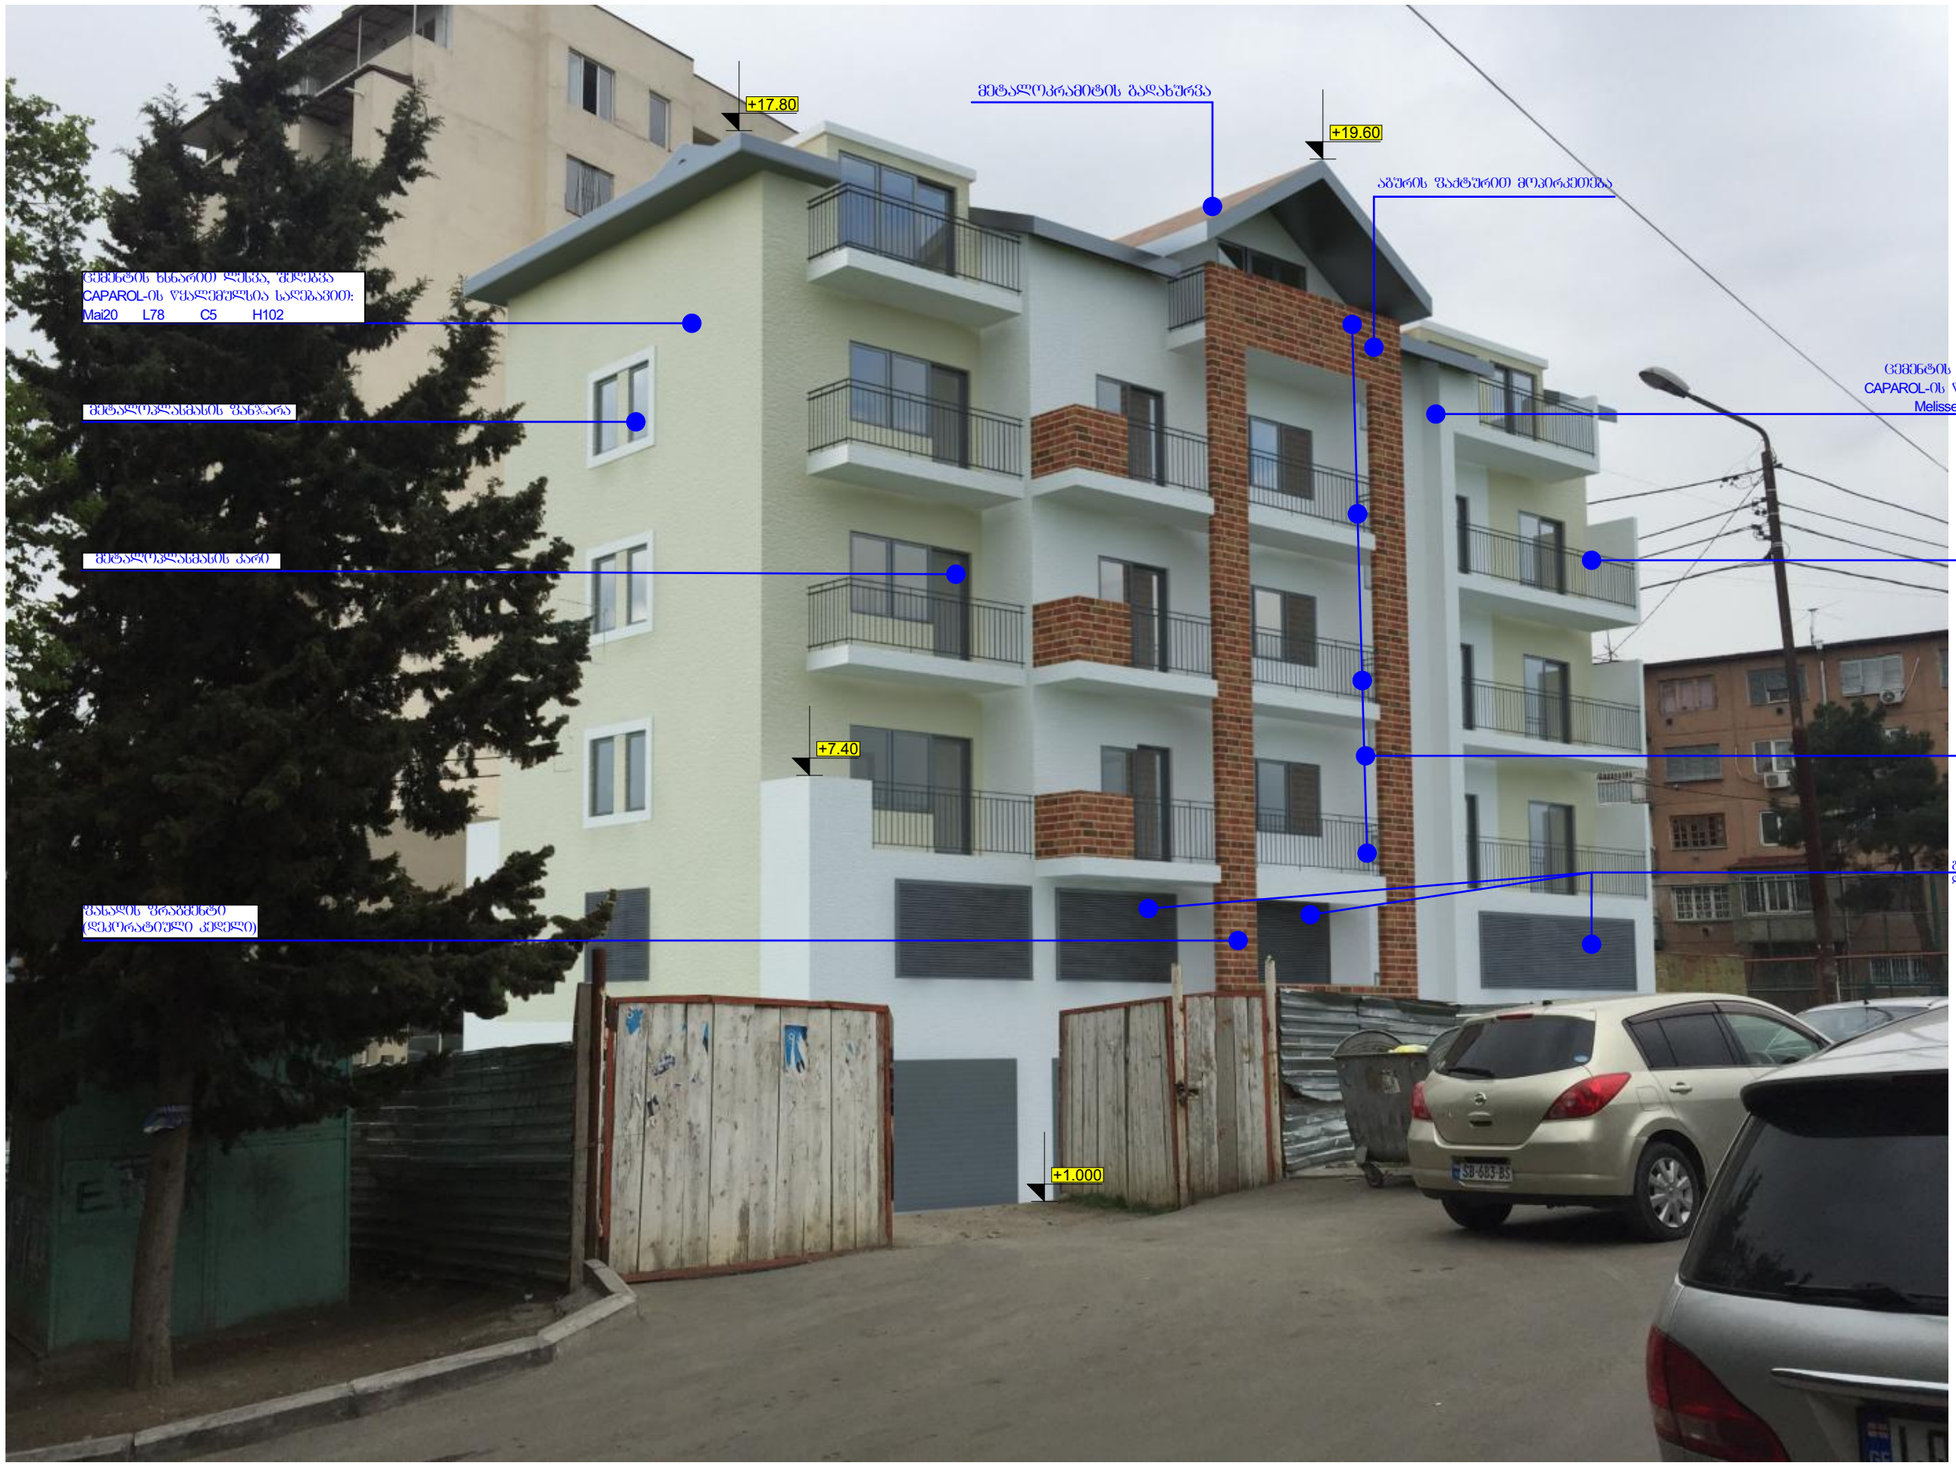



დამკვეთი	ორაკლი ბალდავაძე

მრავალბინიანი საცხოვრებელი სახლი

საპროექტო ობიექტის მისამართი

ქ.თბილისი, ქუჩა ქავახეთი, №4-ის მიმდებარედ; ს/კ(01.19.36.008.015)

დირექტორი	გ. მეგრელიშვილი	
არ. ავტორი	გ. მეგრელიშვილი	
	გ.კოკაძე	
	ნ.ბოგვერიშვილი	
შემსრულა	გ. მეგრელიშვილი	
	გ. კოკაძე	

ფოტომონტაჟი

ფორმატი	სტადია	ფურც.	თარიღი	მასშტაბი
A-3	მ.პ.	№	06.02.18.	1:100

$K_1 = 0.0$ $K_2 = 0.0$

თბილისი, ფოცხვერაშვილის ქუჩა №16
ტელ: +995 5 71 973 000