

formati A-2

Tbilisi 2019 w.

eqsplikacia:

pirobiTi aRniSvnebi:

- a — RerZis saxi
- niveli nakeTis skadastro sazRvari
- monoliTi skeleti
- blokiskeleti
- Riobi filadi

SeniSvna:

1. naxazze saproeqto Senobis noli Seesabameba absoluturiniSnuls 42427
2. naxazze zonebi nocemulia samiTrebSi.
3. naxazis yvela cvlileba mSeneblobis procesSi SeTanxmebuli unda iyos proeqtis avtorTan.

saproeqto obieqtis dasaxeleba

sastumro

saproeqto obieqtis misamarTi

q. Tbilisi, quCa Cxovris #37
(nak. # 01.17.01.110.008)

logo

Sps "nika"

misamarTi q. Tbilisi, qeTevan wanebuli q. #39
Tel: +(995) 32 2 911 260
e-mail: nika@nika.ge

Tanandeboba	gvari	xelmowera
direqtori	a. Toraże	
avtori	d. iavriani	
Seasrula	d. iavriani	

dasaxeleba	masStabi
fasadi 1-9	1:100

stadia	furceli	furclebi
	14	



formati A-2

Tbilisi 2019 w.

ekspl ikacia:

pirobiTi

pirobiTi aRniSvnebi:

- a — Rerzis saxi
- nivelis nakveTis skadastro sazRvari
- monoliTi skeleti
- blokis skeleti
- Riobi filadi

SeniSvna:

1. naxazze saproeqto Senobis nol i Sesabamebi absolutur niSnul is 42427
2. naxazze zonebi nocemul ia santimetrebSi.
3. naxazis yela cril i eba mSeneblobis processi

SeTanxmebul i unda iyos proeqtis avtorTan.

saproeqto

SeniSvna:

1. naxazze saproeqto Senobis nol i Sesabamebi absolutur niSnul is 42427
2. naxazze zonebi nocemul ia santimetrebSi.
3. naxazis yela cril i eba mSeneblobis processi

SeTanxmebul i unda iyos proeqtis avtorTan.

saproeqto obieqtis dasaxel eba

sastumro

saproeqto obieqtis misamarTi

q. Tbil isi, quCa Cexovis #37
(nak. # 01.17.01.110.008)

logo

Sps "nika"


misamarTi q. Tbil isi, qeTevan wanebul is q. #39
Tel: +(995) 32 2 911 260
e-mail: nika@nika.ge

Tanandeboba	gvari	xel mowera
direqtori	a. Toraze	
avtori	d. iavriani	
Seasrul a	d. iavriani	

dasaxel eba fasadi 9-1

masStabi 1:100

stadia	furceli	furclebi
	15	

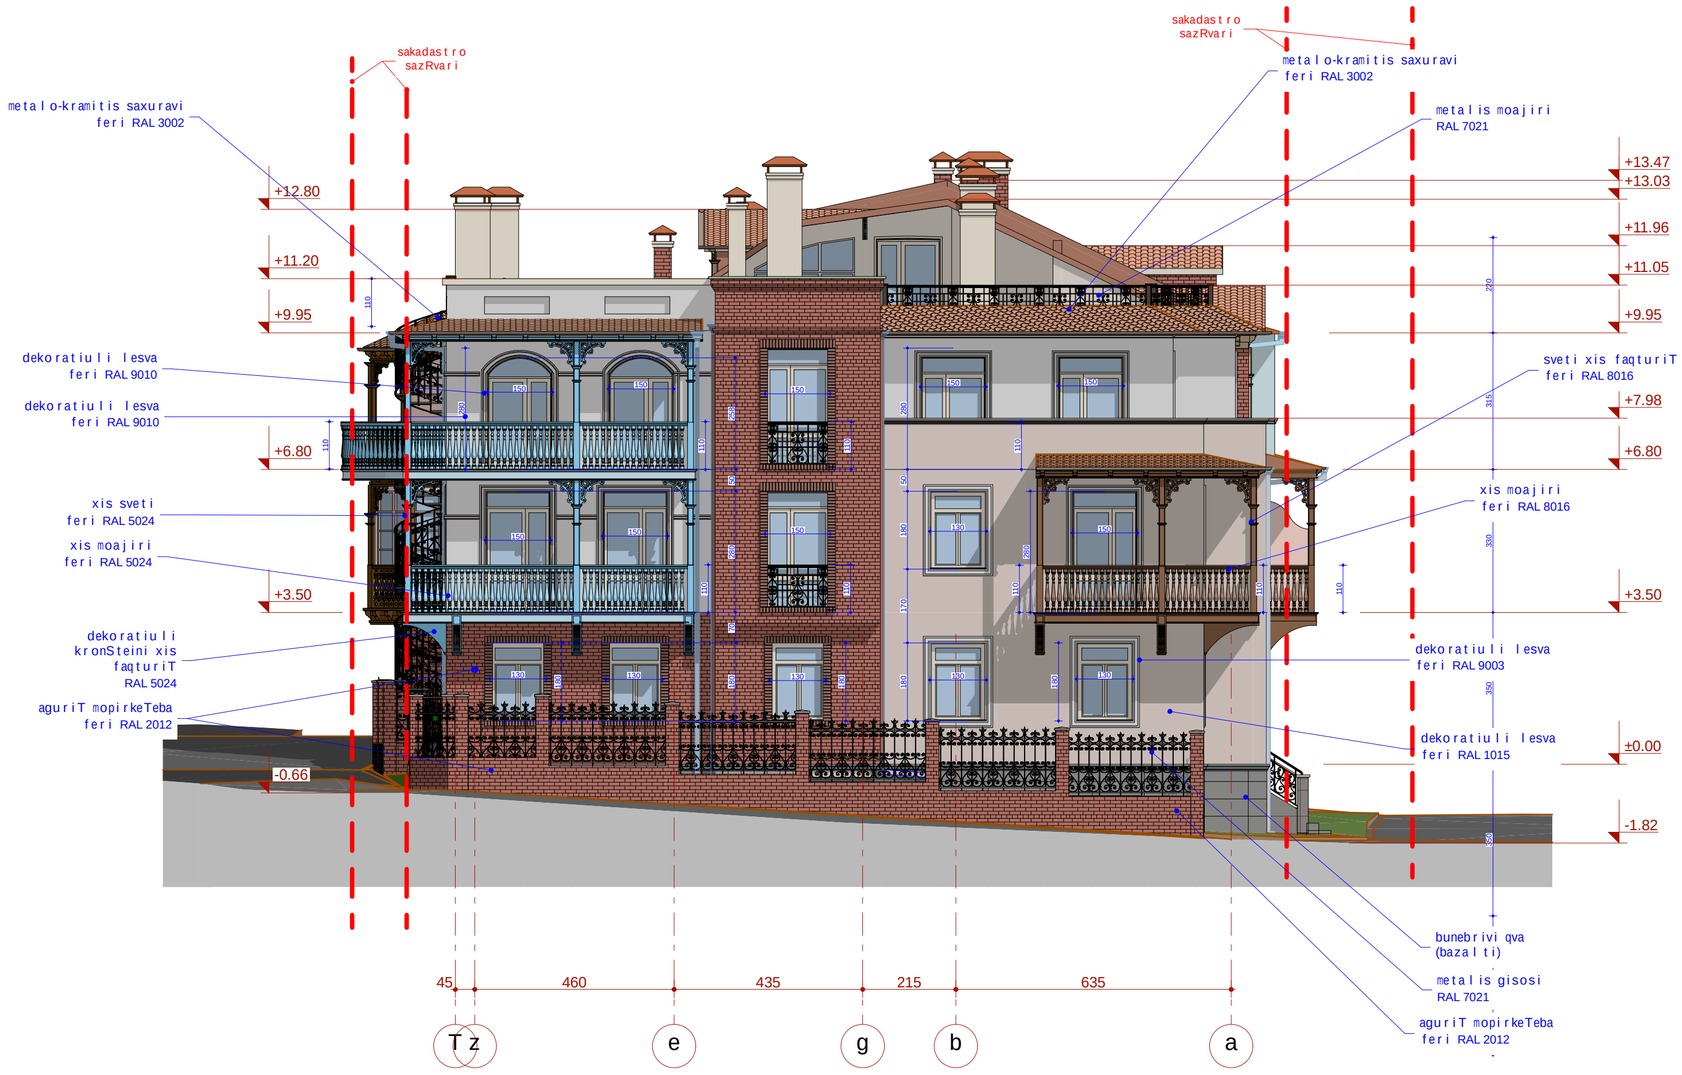

formati A-2

Tbilisi 2019 w.

eqsplikacia:

pirobiTi aRniSvnebi:

- a — RerZis xazi
- nivis nakveTis sakadastro sazRvari
- nonoliTi skeleti
- blokis skeleti
- Riobi fasadi

SeniSvna:

1. naxazze saproeqto senobis noli seesabameba absolutur niSnuls 42&27
2. naxazze zonebi nocemlia santimetrebSi.
3. naxazis yvela arilteba eSeneblobis procesSi SeTanxmebuli unda iyos proeqtis avtorTan.

saproeqto obieqtis dasaxeleba

sastumro

saproeqto obieqtis misamarTi

q. Tbilisi, quCa Cexovis #37
(nak. # 01.17.01.110.008)

logo

Sps "nika"

misamarTi

q. Tbilisi, qeTevan wanebuli s q. #39


Tel: +(995) 32 2 911 260

e-mail: nika@nika.ge

Tanandeboba	gvari	xelmowera
direqtori	a. Toraze	
avtori	d. iavriani	
Seasrula	d. iavriani	

dasaxeleba	masStabi
fasadi T-a	1:100

stadia	furceli	furclebi
	16	

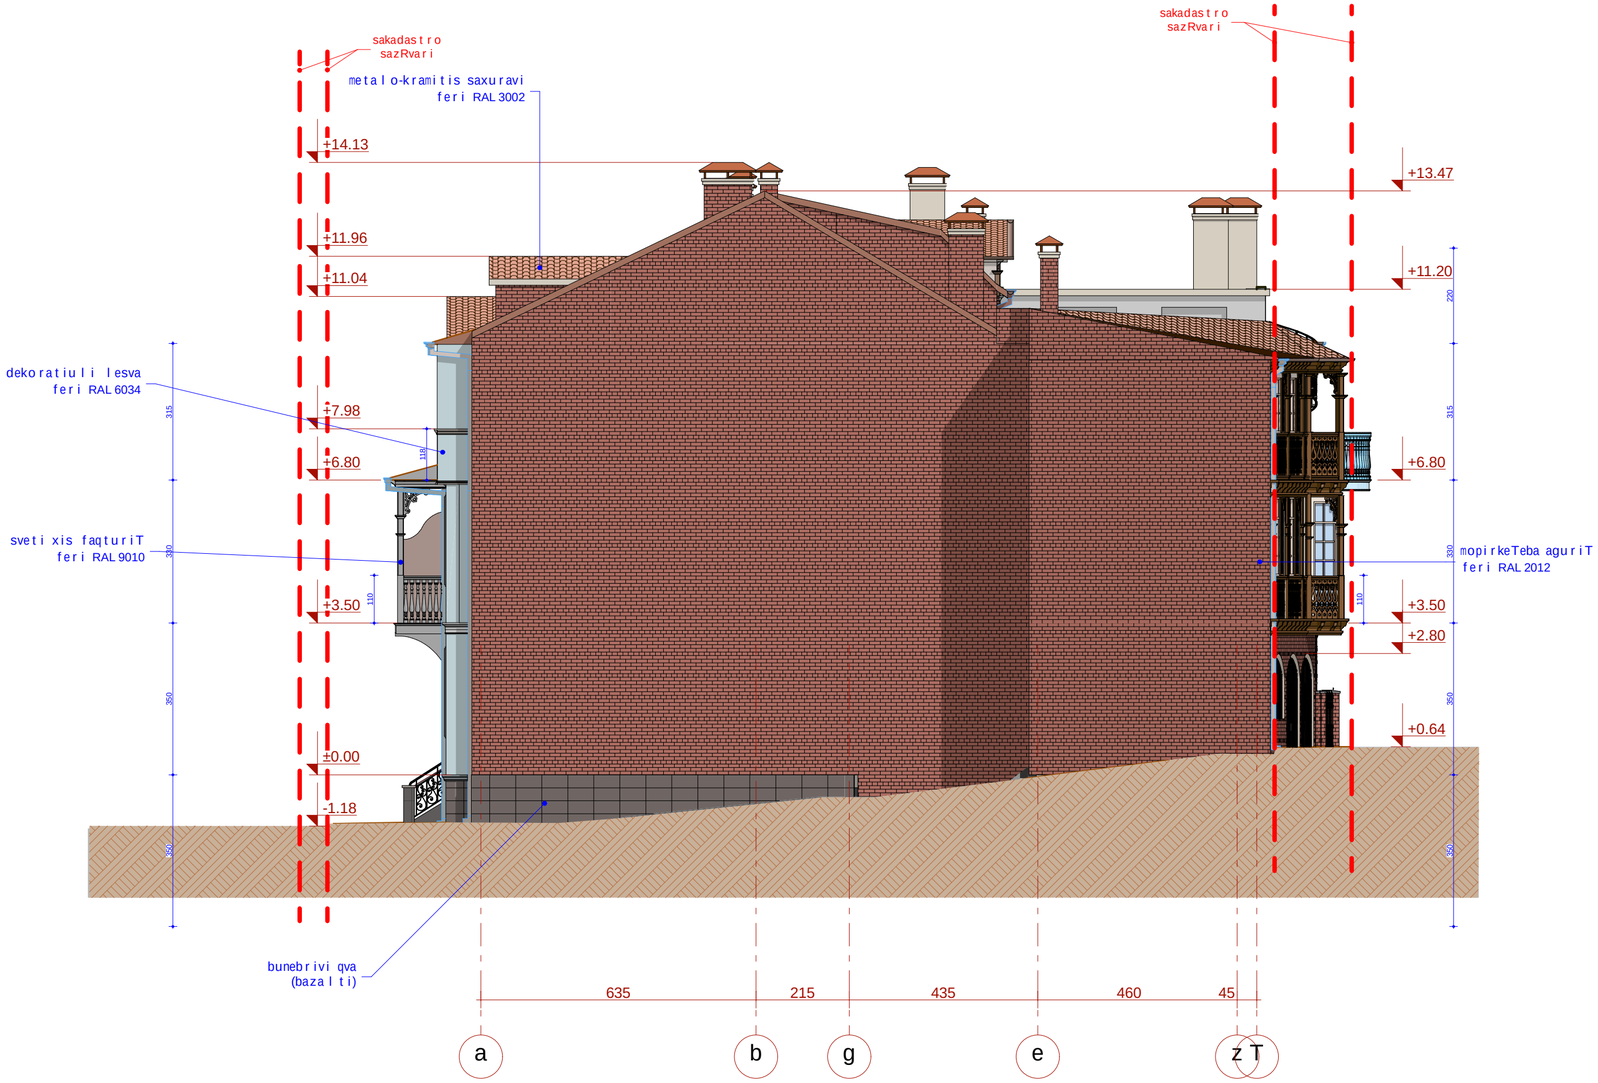

formati A-2

Tbilisi 2019 w.

egsplikacia:

piroBiTi aRniSvnebi:

- R erZis xazi
- niveliskaveTi skadastro sazRvari
- nonoliTiskedeli
- blokiskedeli
- Riobrivi adi

SeniSvna:

1. naxazze saproeqto Senobis noli Seesabameba absolutur niSnuls 424.27
2. naxazze zonebi nocemulia santimetrebSi.
3. naxazis yela crilfeba vSeneblobis procesSi SeTanxmebuli unda iyos proeqtis avtorTan.

saproeqto obieqtis dasaxeleba

sastumro

saproeqto obieqtis misamarTi

q. Tbilisi, quCa Cexovis #37
(nak. # 01.17.01.110.008)

logo

Sps "nika"

misamarTi q. Tbilisi, qeTevan wanebuliis q. #39

Tel: +(995) 32 2 911 260
e-mail: nika@nika.ge

Tanandeboba	gvari	xelmowera
direqtori	a. Toraze	
avtori	d. iavriani	
Seasrula	d. iavriani	

dasaxeleba	masStabi
fasadi a-T	1:100

stadia	furceli	furclebi
	17	