


ჭრილები

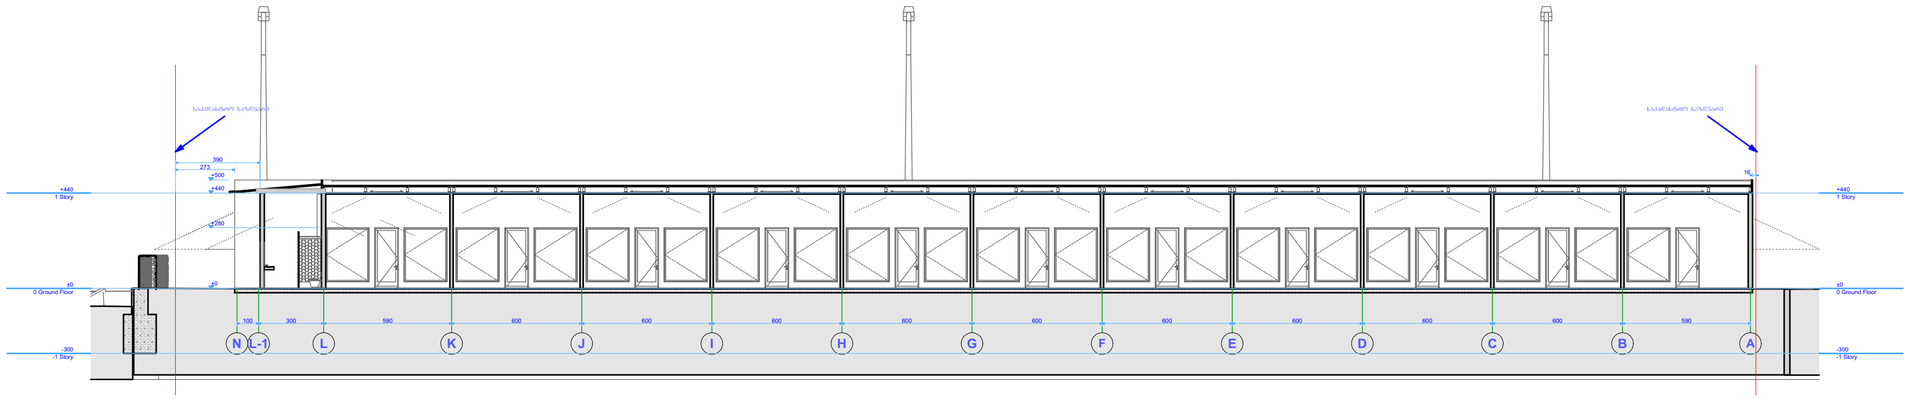

S-03 Building Section 1:200

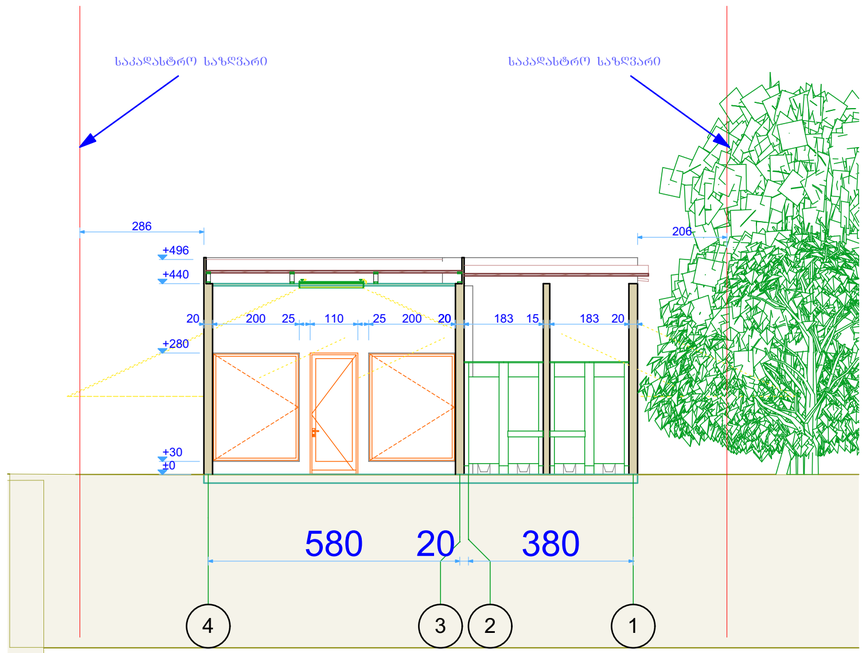

S-04 Building Section 1:100

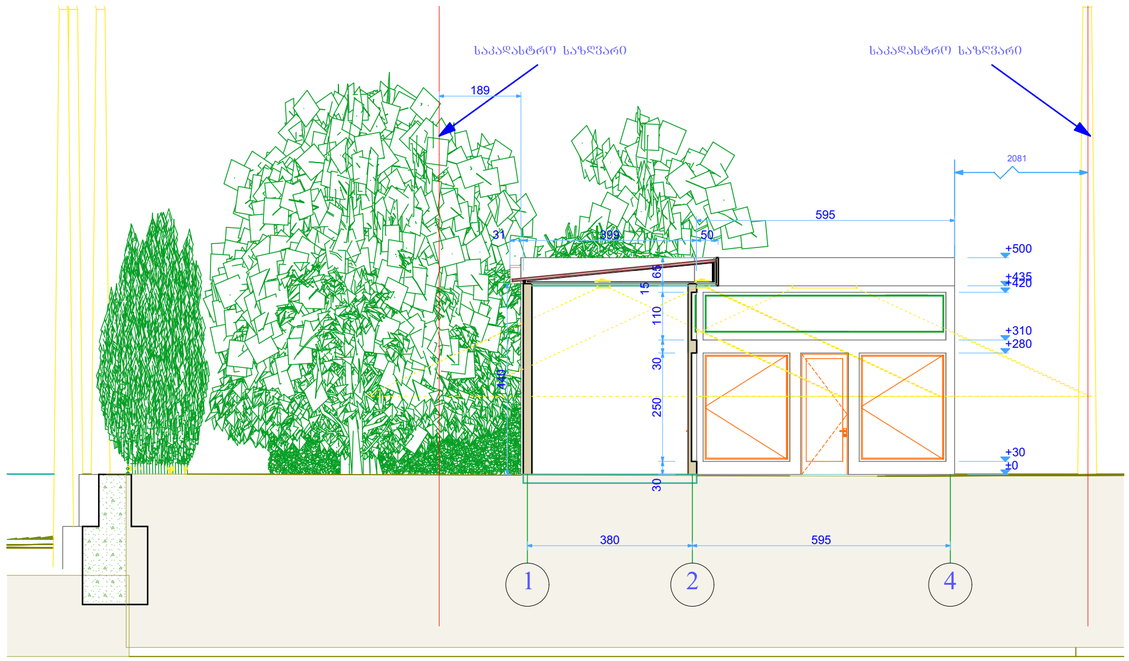

S-02 Building Section 1:100

ART STUDIO PACO

შკალა A-3	

ექსპლიკაცია

პირობითი ნიშნები

- ნაკვეთის საზღვარი
- ჭრილები და ხედები
- ღერძების ნუმერაცია
- არქიტექტურული ნიშნული

შენიშვნები

1. ნახაზზე საპროექტო შენობის ნაწილი შესაბამება ასხოლუტურ ნიშნულზე 545.74-ს
2. ნახაზზე ზომები მოცემულია სანტიმეტრებში
3. ნახაზის ველზე ცვლილება მოხდებადროებას შესაბამისი ავტორისა

დამკვეთის შპს "ოიკოსი თაშო"

მისამართი თბილისი,

პროექტის სახელწოდება:

საკადასტრო ნიშნით

შესრულება		შემოწმება	თარიღი
ხელმძღვანელი			
მთ. არქიტექტორი			
მასშტაბი			
მასშტაბი			

შესასრულებელი

ქ. თბილისი, 0108;
გაზაფხულიანის ქ. №25
ტელ:
(+995 32) 598 909 160
(+995 32) 223 35 05
(+995 32) 293 19 48
E-mail:
paco_bacho@hotmail.com
paco_bacho@yahoo.com

მასშტაბი	1:100, 1:200	ეტაპი	პროექტი
თარიღი			
სტადია		შენობების №	შენობების ჯგუფი
პროექტი			