ფასადი 6-1

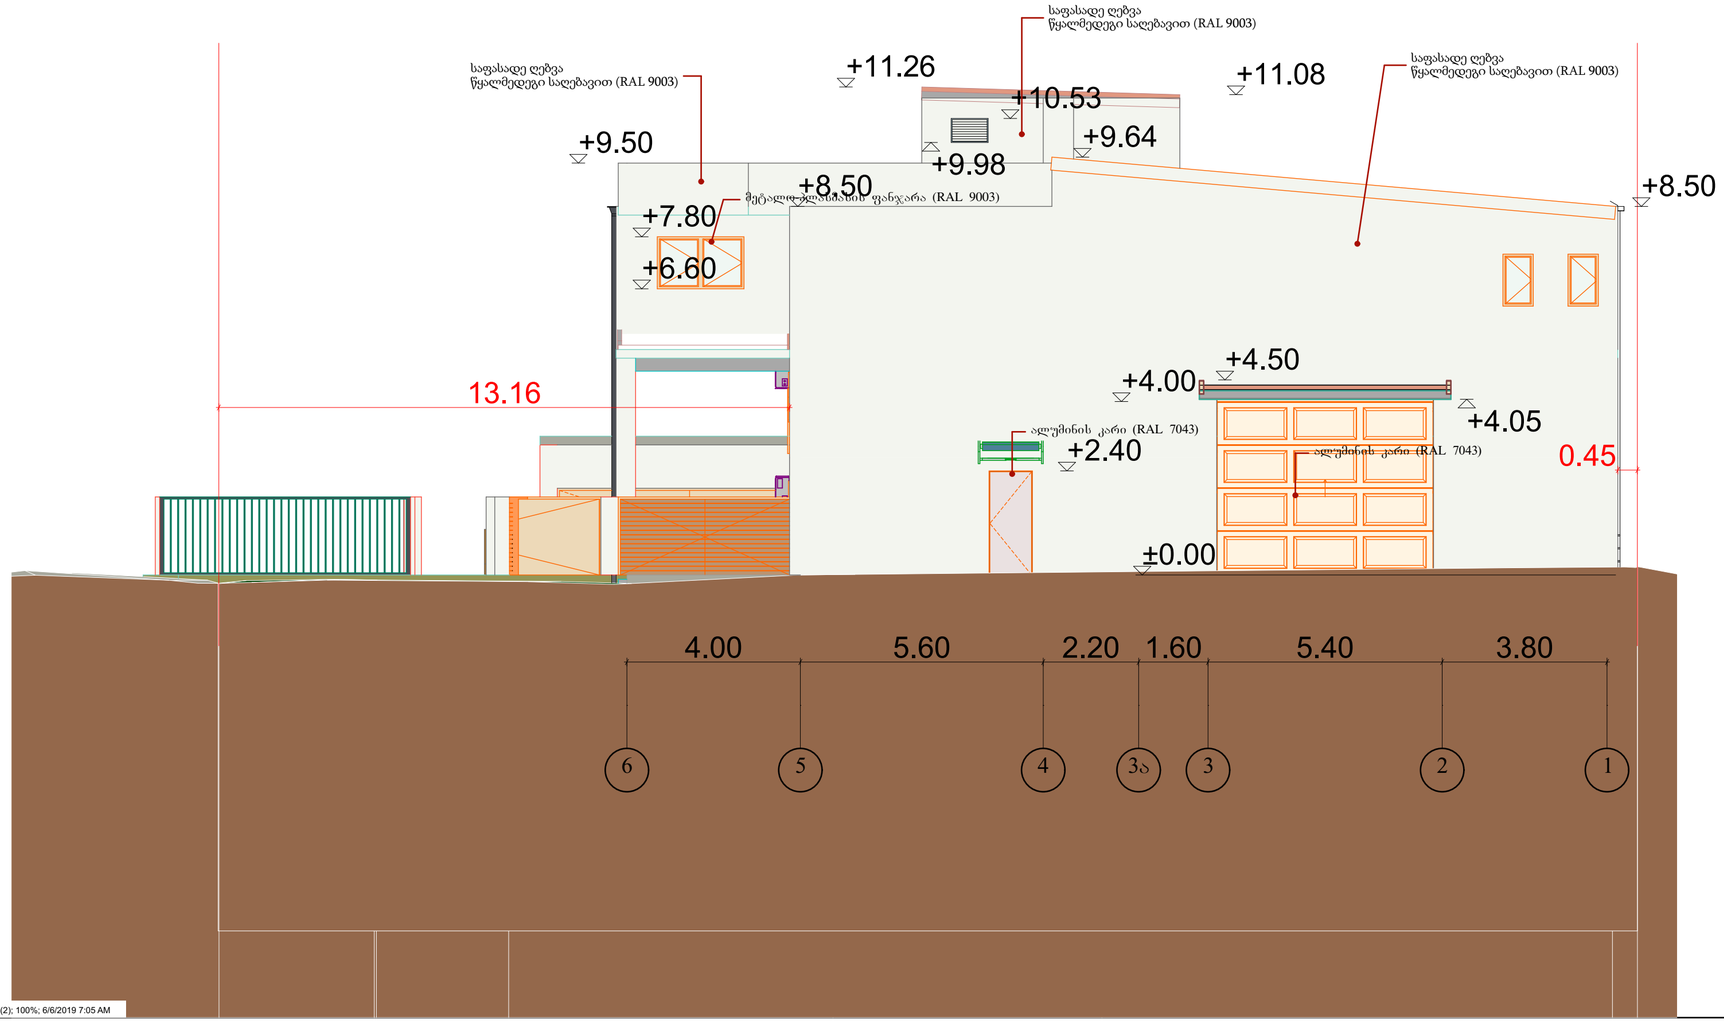

sawyobi 04.06.2019.pla; 1-6 Layout (2); 100%; 6/6/2019 7:05 AM

შენიშვნები:

ექსპლიკაცია:

პირობითი აღნიშვნები:

AB5

შ.პ.ს. ეი ბი 5, ინგოროყვას 19, 0108 თბილისი

დირექტორი: დ. ლოსაბერიძე

არქიტექტორი: ნ. კასრაძე

არქიტექტორი: დ. ლოსაბერიძე

დამკვეთი:

პროექტის სახელწოდება:
საწყობი
ქ.თბილისი, კუკური გოგიაშვილის I შესახვევი

არქიტექტურული ნაწილი

ნახაზი:
№ რაოდენობა ამე

ფურცელი: № აყI

მასშტაბი: 1:№№№ ფორმატი: 3
6/14/2018

ფასადი ა-ვ

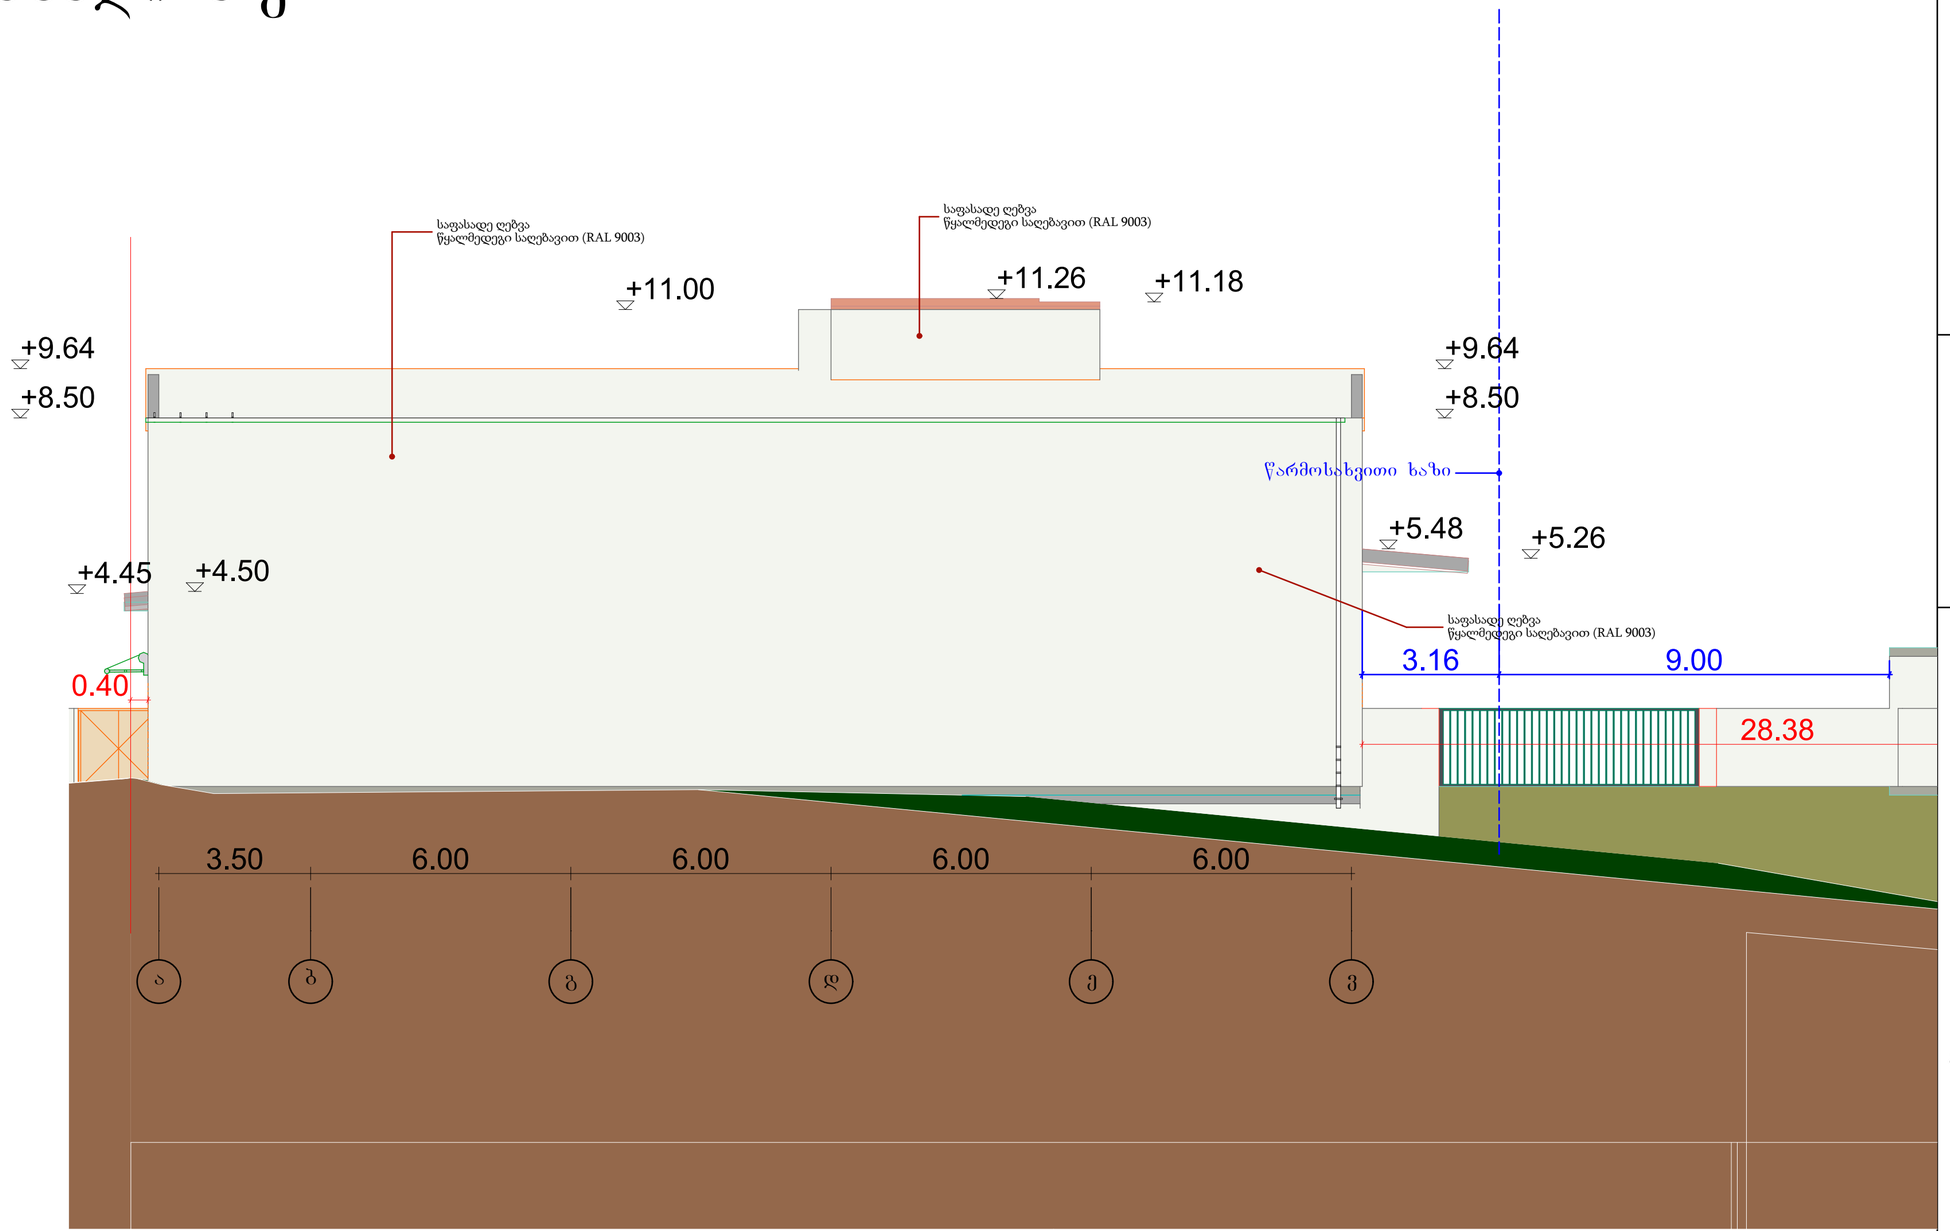

შენიშვნები:

ექსპლიკაცია:

პირობითი აღნიშვნები:

AB5

შ.პ.ს. ეი ბი 5, ინგოროყვას 19, 0108 თბილისი

დირექტორი: დ. ლოსაბერიძე

არქიტექტორი: ნ. კასრაძე

არქიტექტორი: დ. ლოსაბერიძე

დამკვეთი:

პროექტის სახელწოდება:
საწყობი
ქ.თბილისი, კუკური გოგიაშვილის I შესახვევი

არქიტექტურული ნაწილი

ნახაზი:
№ რაწინგ ამე

ფურცელი: № აყI

მასშტაბი: 1:№№№ ფორმატი: 3
6/14/2018

ფასადი ვ-ა

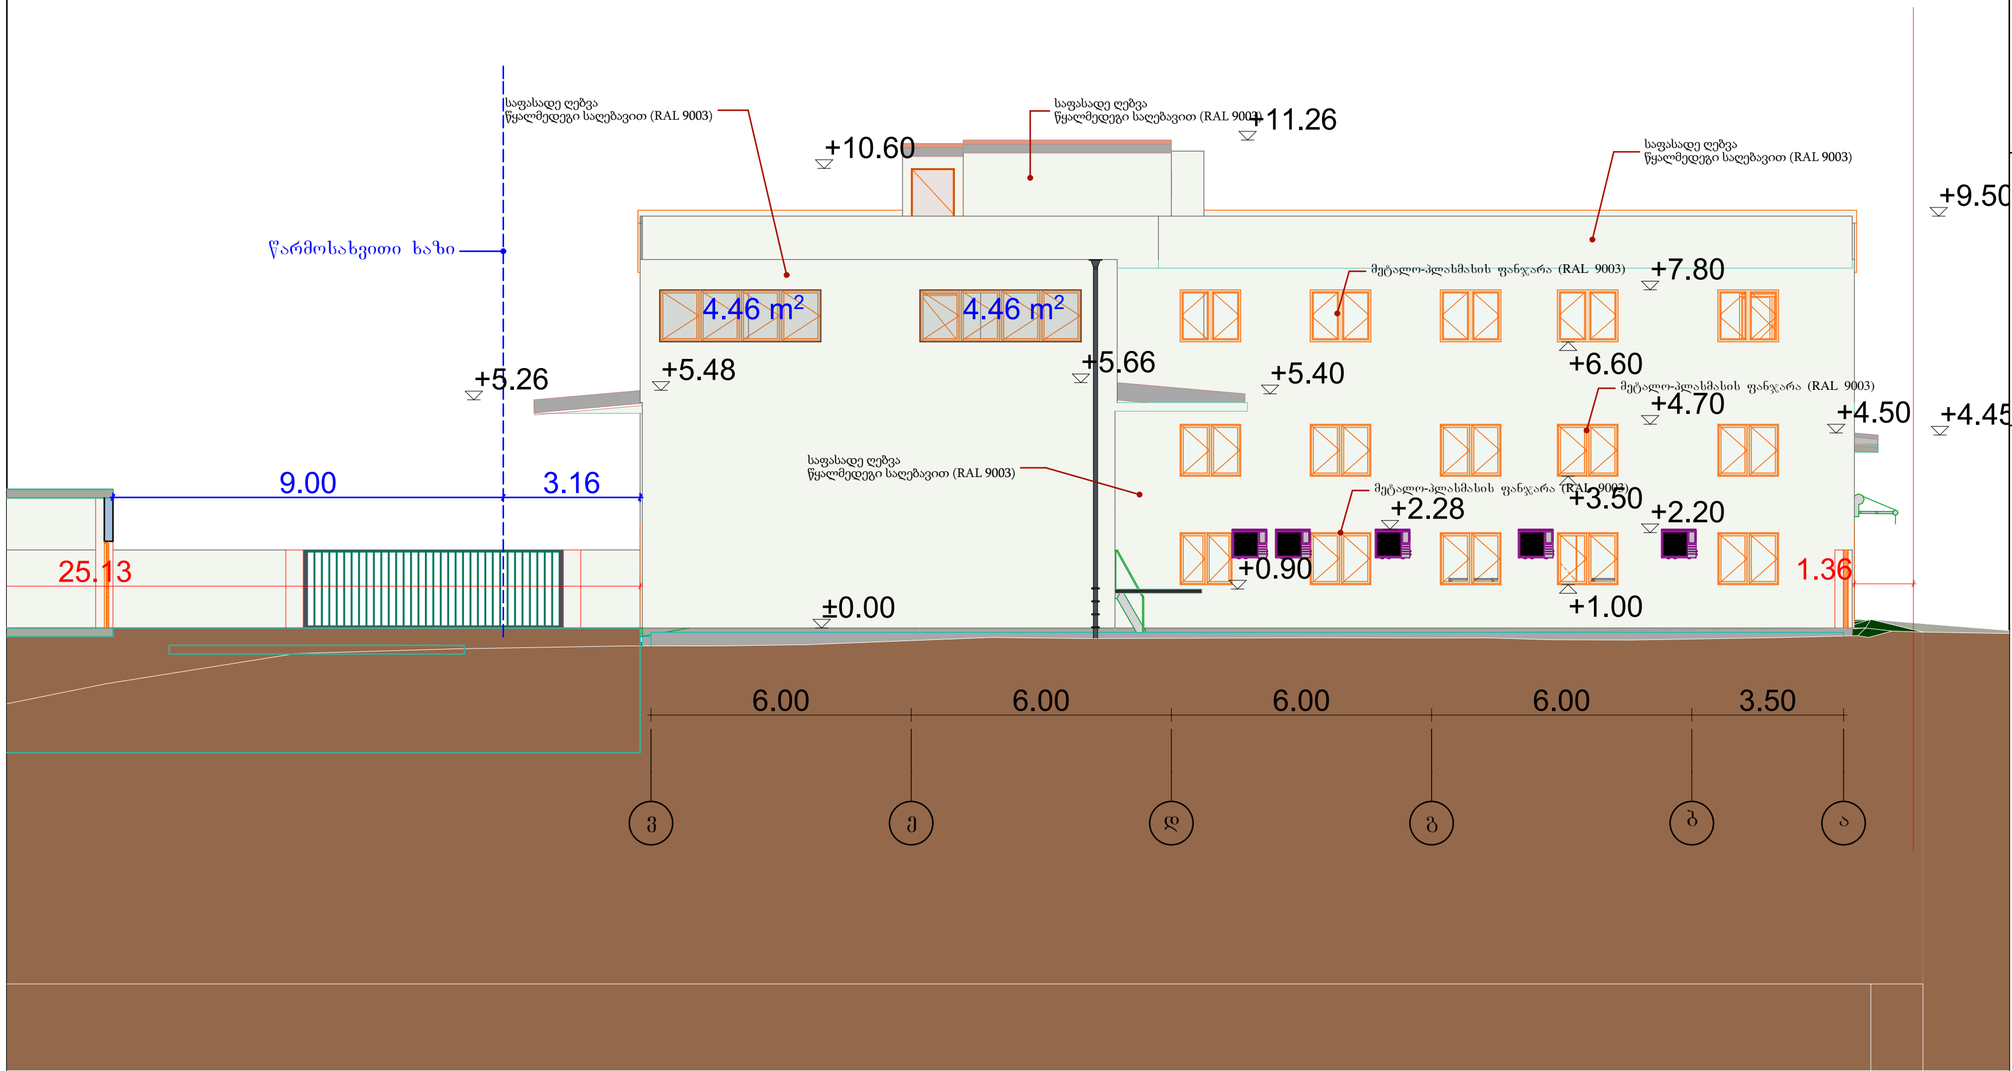

შენიშვნები:

ექსპლიკაცია:

პირობითი აღნიშვნები:

AB5

შ.პ.ს. ეი ბი 5, ინგოროყვას 19, 0108 თბილისი

დირექტორი: დ. ლოსაბერიძე

არქიტექტორი: ნ. კასრაძე

არქიტექტორი: დ. ლოსაბერიძე

დამკვეთი:

პროექტის სახელწოდება:
საწყობი
ქ.თბილისი, კუკური გოგიაშვილის I შესახვევი

არქიტექტურული ნაწილი

ნახაზი:
№ რაწინგ ამე

ფურცელი: № აყI

მასშტაბი: 1:№№№ ფორმატი: 3
6/14/2018

sawyobi 04.06.2019.pla; v-a Layout (1); 100%; 6/6/2019 7:06 AM

ფასადი 1-6



შენიშვნები:

ექსპლიკაცია:

პირობითი აღნიშვნები:

AB5

შ.პ.ს. ეი ბი 5, ინგოროყვას 19, 0108 თბილისი

დირექტორი: დ. ლოსაბერიძე

არქიტექტორი: ნ. კასრაძე

არქიტექტორი: დ. ლოსაბერიძე

დამკვეთი:

პროექტის სახელწოდება:
საწყობი
ქ.თბილისი, კუკური გოგიაშვილის I შესახვევი

არქიტექტურული ნაწილი

ნახაზი:
№ რაწინგ ამე

ფურცელი: № აყI

მასშტაბი: 1:№№№ ფორმატი: 3
6/14/2018

sawyobi 04.06.2019.pla; 1-6 Layout; 100%; 6/6/2019 7:06 AM