გენგეგმა

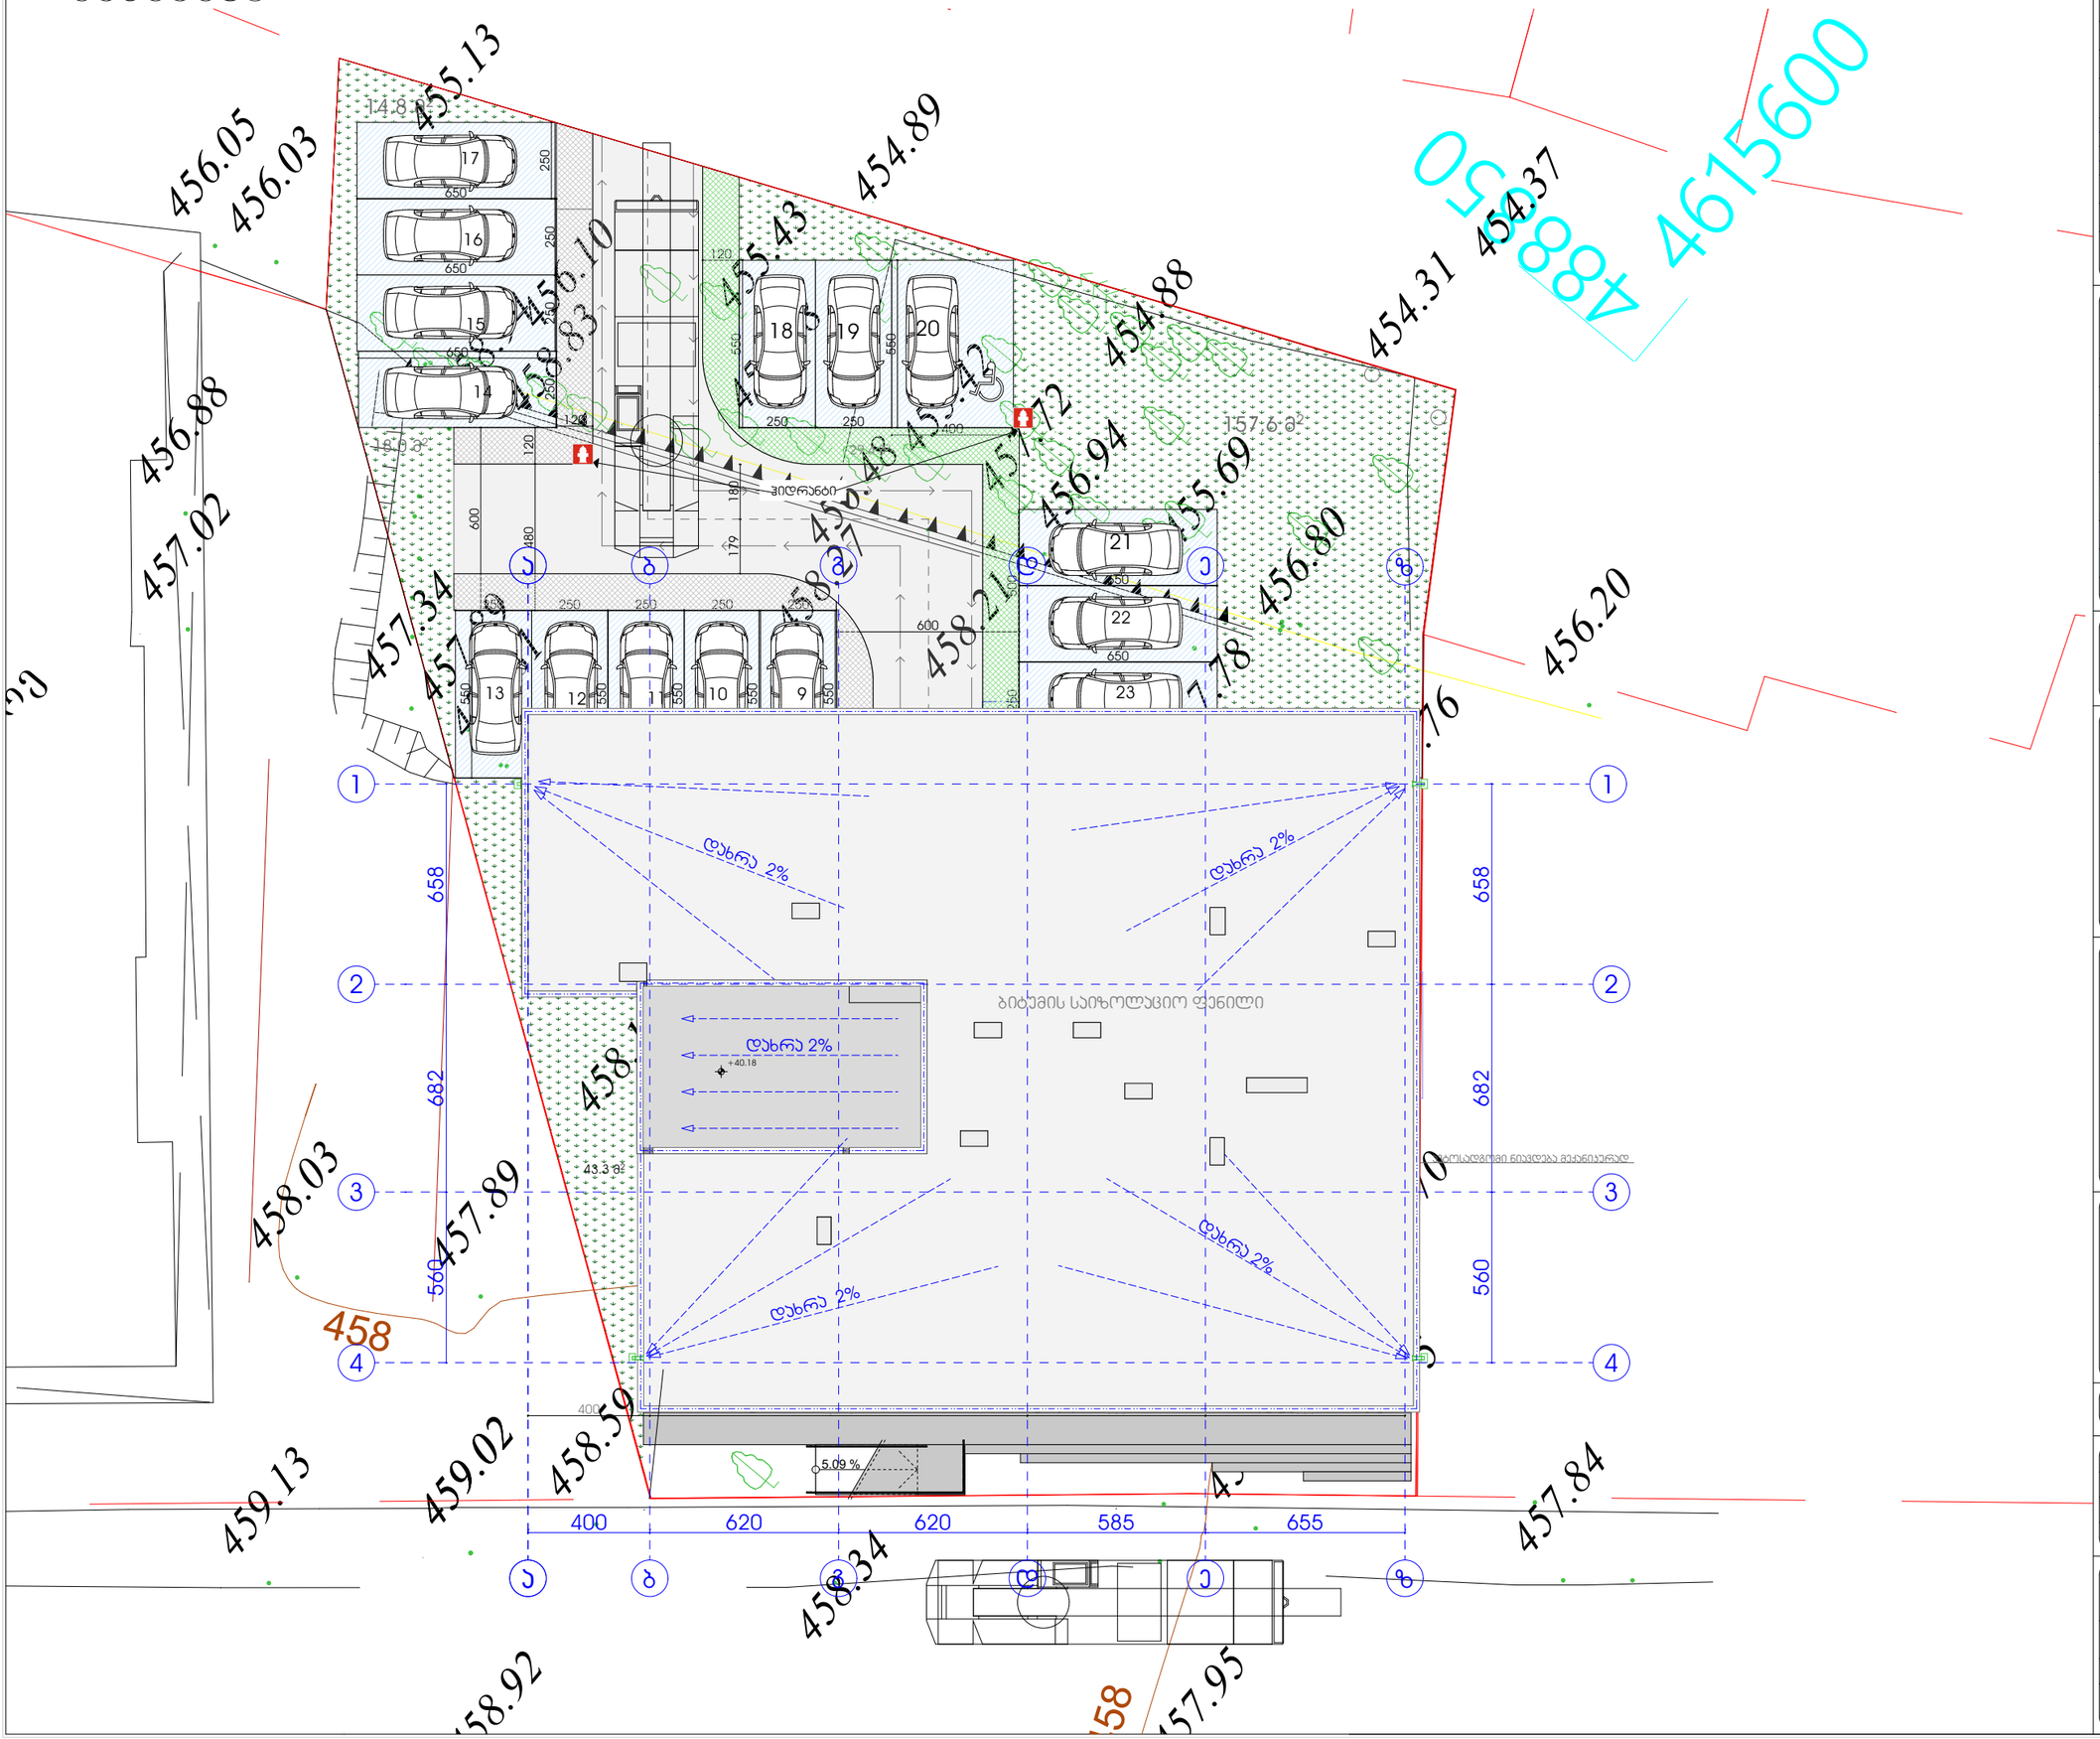

გამოყენებული პირობითი აღნიშვნები

	საპროექტო საზღვარი
±0.000	ნიშნული გეგმაზე
	საერთო სავალი ბილიკი
	პრილის ხაზი
	კედლის ცეცხლმედეგობის ხარისხი 1 საათი
	კედლის ცეცხლმედეგობის ხარისხი 2 საათი
	მახასიათებელი სავალი მანძილი
	მისაყვლევი სწორები
±0.00	ნიშნული პრილზე, ფასადზე
	გაკლეტებული ბეტონის სტრუქტურული ელემენტებით 2 სთ-ის შემდეგ სანაცვლებლობის (ხვრეტი, ქრვი, დიაშრომა, ბატარეა და სახურავის ანალოგი)
	ბლოკის კედელი
	საფენტილაციო შახტა
1	ღერძის ხაზი
	სახანძრო მილტგარებით მისადგომი სავალი მანძილი
	საძმიანი ზიგზაგი (სძ)
	საცხოვრებელი ზიგზაგი (სც-2)
	სავაჭრო ზიგზაგი (სვ)
	სახაწყობო ზიგზაგი (სწ-2)
90	კარის ცეცხლმედეგობის ხარისხი
	ბინის ნომერი
	დაკავებულობის ზიგზაგი (ქვეზიგზაგი)
№1 სც-2 172.6 მ²	დ.ფ.18 დ.დ 9
	დაკავებულობის ფაქტორი
	დაკავებულობის დატვირთვა
	მთლიანი ფართი

სიმბოლოს სახელწოდება

სახანძრო მილსადენი
მხელოსნობისთვის განკუთვნილი მოცულობილობა
ხელის ცეცხლსაქრობი
სახანძრო განკუთვნილი ხელით სასარეველი კოლეგი
კედლის ავტომატური აქტივიზმი
კედლის მოკლებული მატერიალი
ავტომატიზაცია
საევაკუაციო განათების მანძილი
საგანგებო ხმოვანი განკუთვნილების სიმბოლო

პროექტის სახელწოდება:

ქალაქი თბილისი, შანღორ პეტეფის ქუჩა , №27-ში, შ.პ.ს. „ბალავარი ვაზისუბანი“-ის კუთვნილ მიწის ნაკვეთზე (ს.კ. კოდი: 01.17.10.005.082) მრავალბინიანი საცხოვრებელი სახლის პროექტი

შპს "ბალავარი"

თანამდებობა:	გვარი	ხელმოწერა
დირექტორი:	ი. ბალრაძე	
მთ. არქიტ.:	ნ. ჭყარცხავა	
არქიტექტორი:	რ. შარაშიძე	

მასშტაბი	1:200	პროექტი
თარიღი	2018	A-3
სტადია	ფურცელი	ფურცლები
ა.პ.	A-103	

საქართველო

ქ.თბილისი ქუჩა შანდორ პეტეფის № 27. 1304.00ა3.მ არასასოფლო სამეურნეო დანიშნულების ს/ა № 01.17.10.005.082 მიწის ნაკვეთის ტოპოგრაფიული

გეგმა

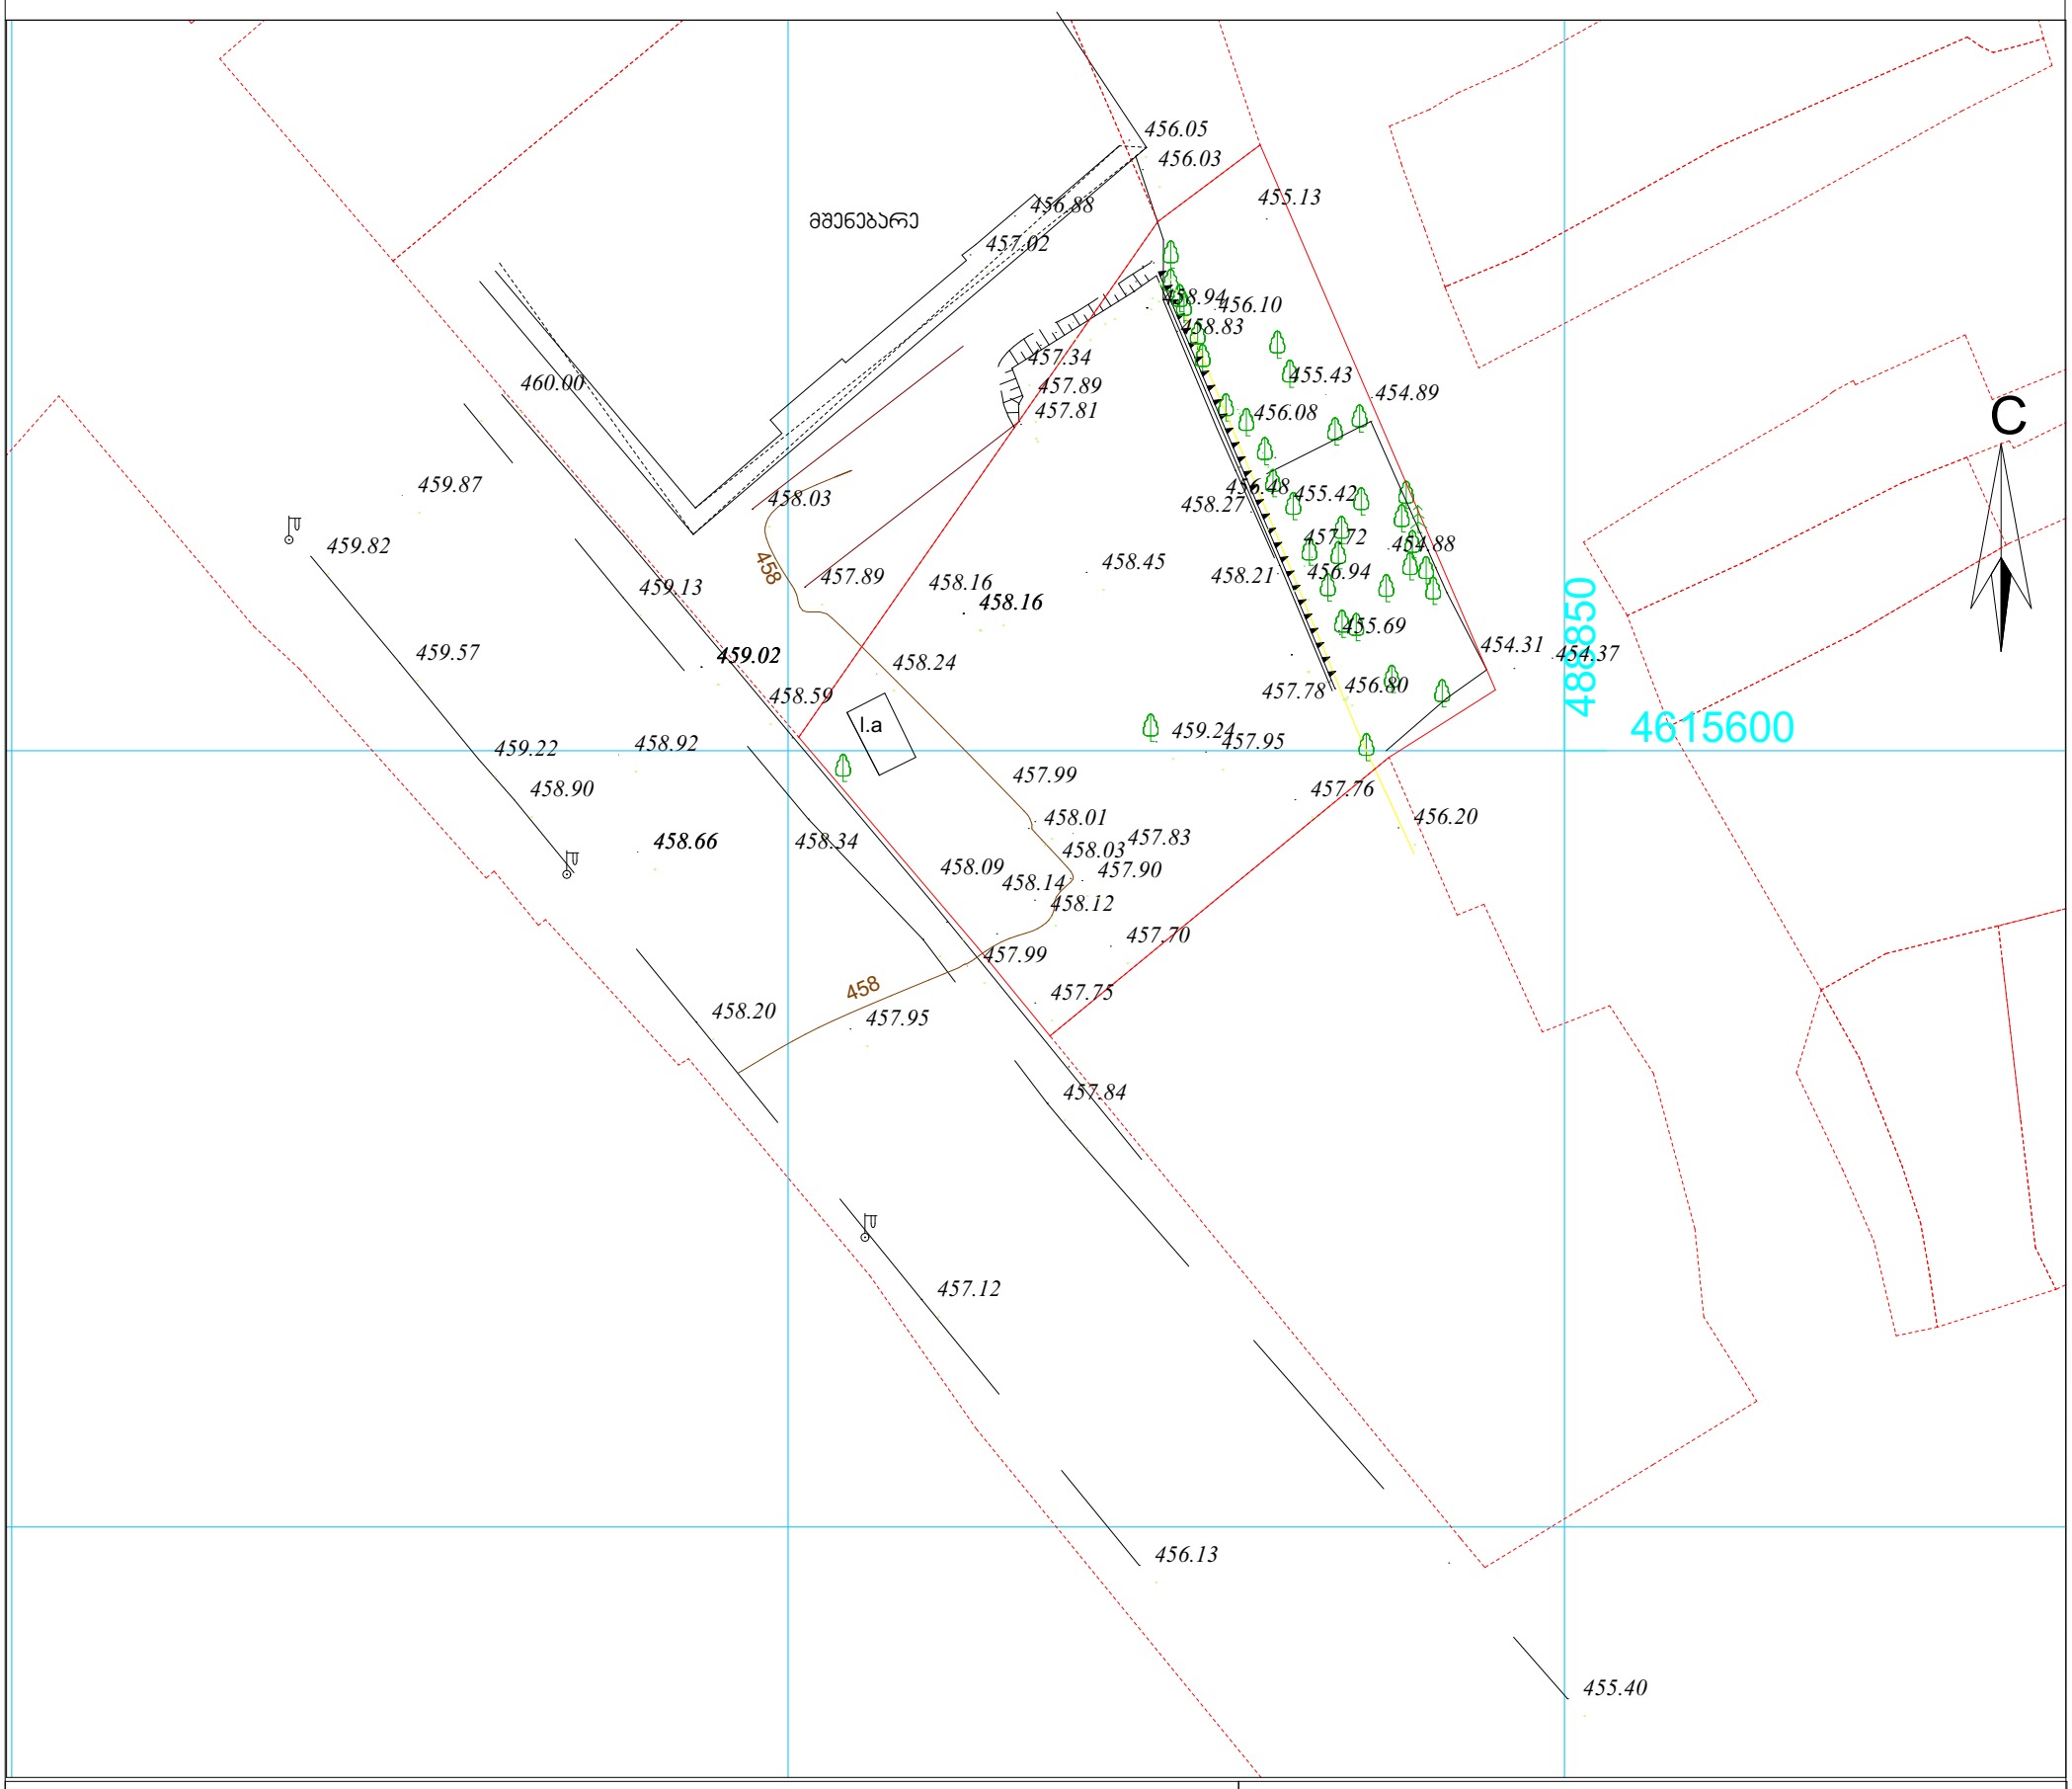

პირობითი აღნიშვნები

WGS 1984 -ის კოორდინატთა სისტემის UTMპროექცია

ძს	საცხ. შენობა		ბორდიული		ჭიშკარი
ძა	არასაცხ. შენობა		ხის ღობე		ბეტონი
	ფარდული		ღობე	წ	წყალგაყვანილობა
	მშენებარე შენობა		ქვის კედელი	გ	გაზი
	სატრანსფორ. ჯიხური		კედელი	ა	ანალიზაცია
	ხეები		ფლატე	სან	სანიაღვრე
	გარე განათება		რკინიგზა	აგ	აკვირგაბგმულობა
			სამეთვალყურეო ჭები		ელ. ქსელები
			ელ. გადამცემი ხაზი	თგ	გათბობა

შენიშვნა: 1) ——— ნაკვეთის საზღვარი (თუ იგი არის ნახაზზე) მითითებულია დამკვეთის მიერ

2) მიწის სამუშაოების შესრულებისას შეატყობინეთ კომუნიკაციის წარმომადგენლებს

შპს „ბიემჯი გრუპ"

საქართველო, თბილისი, შარტავას ქუჩა 14

მობ: 598 667070; 577 158039

LTD `BMG GROUP~

14 Sartava St. Tbilisi, Georgia

ტექნიკური დირექტორი:		ზ. ბასილაძე
აზომა:		რ. გირგვლიანი
დახაზა:		რ. გირგვლიანი
დამკვეთი:		შპს. "ბალუკვარი-ვაზისუბანი
მაშტაბი: 1:500		28.02.2017წ.