გაცემის თარიღი

07.06.2019

განხილვის საგანი :	სამუშაოების წარმოებაზე აქტის გამოცემა
დაინტერესებული პირი :	მამია ჯაში 01024005877
წარმოების საფუძველი :	განცხადება №: QN1674805
გასაჩივრების წესი :	გასაჩივრდეს საქართველოს კანონმდებლობის შესაბამისად
აქტის მოქმედების ვადა :	აქტი ძალაშია გამოქვეყნებისთანავე

სააგენტოს გადაწყვეტილება № QN1674805

1. დაკმაყოფილდეს განმცხადებლის წერილობითი თხოვნა და მიეცეს თანხმობა განახორციელოს ქ. თბილისში, შ.პეტეფის ქ. N27-ის მიმდებარედ, უძოს შესახვევიდან, ქალაქ თბილისის მუნიციპალიტეტის ტერიტორიაზე გზის მოწყობის მიზნით საჭირო სამუშაოები, №1 დანართში მონიშნულ სავარაუდო მონაკვეთზე, №2 დანართით განსაზღვრული საგზაო მოძრაობის ორგანიზაციის სქემის შესაბამისად, უსაფრთხოების და ტექნიკური ნორმების სრული დაცვით.
2. სამუშაოების დაწყებამდე, განმცხადებელმა უზრუნველყოს სსიპ ქონების მართვის სააგენტოს გადაწყვეტილების და ქ. თბილისის მუნიციპალიტეტის მერიის ტრანსპორტის საქალაქო სამსახურთან შეთანხმებული დროებითი მოძრაობის ორგანიზაციის სქემის წარდგენა ქ. თბილისის საპატრულო პოლიციის დეპარტამენტში, შესათანხმებლად.
3. აქტი ძალაშია მისი გაცნობიდან 30 (ოცდაათი) კალენდარული დღის ვადით.

(ელექტრონული ფორმით გაცემული აქტის გაცნობისთვის დაინტერესებულ მხარეს განესაზღვრება ვადა - სააგენტოს მიერ აქტის გამოცემიდან 30 (ოცდაათი) კალენდარული დღის ოდენობით. თუ აღნიშნულ ვადაში დაინტერესებული პირი აქტს არ გაეცნობა აქტი ითვლება ძალადაკარგულად.)

საფუძველი:

“ცალკეული ხაზობრივი ნაგებობის განთავსების, სამუშაოების წარმოების ან/და მათი შემდგომი რეგისტრაციის თაობაზე

გამოყენებულია კვალიფიციური
ელექტრონული ხელმოწერა/
ელექტრონული შტამპი

თბილისი შარტავას ქუჩა #7
ტელ: (+995 32) 2 72 22 22 Email: infoauction@Tbilisi.gov.ge
www.auction.tbilisi.gov.ge
www.iauction.ge

საშუალებებს გაუკეთდეს დემონტაჟი და გზის მიერთების ადგილები აღიჭურვოს მოძრაობის რეგულირების ტექნიკური საშუალებებით შეთანხმებული საგზაო მოძრაობის ორგანიზაციის სქემების შესაბამისად;

- სამუშაოების დაწყების და დამთავრების შესახებ წინასწარ ეცნობოს საპატრულო პოლიციის დეპარტამენტის სამორიგეო ნაწილს (ტელ: 241-85-04; 241-85-05);

მეორე ადრესატს: გთხოვთ, უზრუნველყოთ კონტროლის დაწესება წერილში მითითებულ პირობების შესრულებაზე და მოძრაობის რეგულირების ტექნიკური საშუალებების განთავსების მდგომარეობაზე. შეუსრულებლობის შემთხვევაში გაატარეთ ზომები საქართველოს ადმინისტრაციულ სამართალდარღვევათა კოდექსის 134 მუხლით გათვალისწინებული მოთხოვნების შესაბამისად.

დანართი: 9 ფურცლად.

საპატრულო პოლიციის დეპარტამენტი /
საორგანიზაციო სამმართველო / საგზაო მოძრაობის
ზედამხედველობის განყოფილება
განყოფილების უფროსი
ბარბაქაძე დავით

საქართველოს შინაგან საქმეთა სამინისტრო
საპატრულო პოლიციის დეპარტამენტი

MINISTRY OF INTERNAL AFFAIRS OF GEORGIA
PATROL POLICE DEPARTMENT

MIA 1 19 01280267

20/05/2019

შპს "ვაზისუბანი 18"-ის წარმომადგენელს მ. ჯაშს
ქ. თბილისი ვაჟა-ფშაველას ჩიხი, N 5, ბინა 4;
თქვენს 2019 წლის 20 მაისის განცხადებაზე

ასლი: საპატრულო პოლიციის დეპარტამენტის
ქ. თბილისის მთავარი სამმართველოს უფროსის
მოადგილეს ბ–ნ ლაშა ჯოხაძეს

საპატრულო პოლიციის დეპარტამენტში განხილულ იქნა თქვენი განცხადება, რომელიც ეხება ქ. თბილისი შანდორ პეტეფის N27 ს/კ 01.17.10.005.082-ის მიმდებარედ შესასვლელ–გამოსასვლელი გზის მოწყობას, სამშენებლო დამცავი ღობის განთავსებას და არსებული საგზაო/სატრანსპორტო ინფრასტრუქტურის, ნაკადების მიმართულების საგზაო მოძრაობის ორგანიზაციის სქემების შეთანხმებას, რაზეც ითხოვთ წარმოდგენილი საგზაო მოძრაობის ორგანიზაციის სქემების შეთანხმებას.

ვითვალისწინებთ რა, ქ. თბილისის მერიის ტრანსპორტის საქალაქო სამსახურის თანხმობას, საპატრულო პოლიციის დეპარტამენტი ითანხმებს წარმოდგენილ დროებითი და მუდმივი მოძრაობის ორგანიზაციის სქემებს და არ არის წინააღმდეგი განახორციელოთ ზემოაღნიშნული სამუშაოები შემდეგი პირობების დაცვით:

- ქვეითად მოსიარულეთა უსაფრთხოების მიზნით დამცავი ღობის ფარგლებში მოეწყოს (თანხმობის გაცემიდან ექვსი თვის განმავლობაში) ქუჩის სავალი ნაწილის მხრიდან ქვეითად მოსიარულეთა ბილიკი, ღობე გზის სავალი ნაწილის მხრიდან გადაიხუროს და ღამის საათებში განათდეს;
- სამშენებლო დამცავი ღობე შეიღებოს შავ-თეთრი ან წითელ-თეთრი ზოლებით;
- სამშენებლო ობიექტზე მისასვლელი გზა აღიჭურვოს მოძრაობის რეგულირების ტექნიკური საშუალებებით წარმოდგენილი სქემის შესაბამისად;
- დაცული იქნას გზის სავალი ნაწილის სისაუფთავე, არ დაუშვათ სამშენებლო მასალისა და ტექნიკის გზის სავალ ნაწილზე განთავსება;
- სამუშაოების დასრულებისთანავე ფეხით მოსიარულეთა ბილიკი მოყვანილ იქნას პირვანდელ მდგომარეობაში, დროებითი მოძრაობის რეგულირების ტექნიკურ

0190, თბილისი, ნოე რამიშვილის ქ. №38
№38 Noe Ramishvili St. 0190 Tbilisi Georgia
ტელ./Tel.: (+995 032) 2 41 42 42
ფაქსი/Fax: (+995 032) 2 41 85 02

ქალაქ თბილისის მუნიციპალიტეტის მერია
ტრანსპორტის საქალაქო სამსახური

წერილის ნომერი: **16-01191342062**
თარიღი: **14/05/2019**
პინი: **9585**

გადაამოწმეთ: **document.municipal.gov.ge**

ადრესატი: შპს ვაზისუბანი-18
საიდენტიფიკაციო ნომერი: 405164600
მისამართი: საქართველო, ქ. თბილისის ვაკე-საბურთალოს რაიონი, ვაჟა-ფშაველას ჩიხი, N5, ბ. 4

შპს „ვაზისუბანი-18"-ის დირექტორს
ბატონ მამია ჯაშის

ბატონო მამია,

თქვენი მ/წლის 8 მაისის განცხადებით (მერიაში რეგისტრაციის №10/01191283441-16; 08.05.2019წ.) წარმოდგენილი საგზაო მოძრაობის ორგანიზების სქემა სამსახურის მიერ შეთანხმებულია.

ამასთან გაცნობებთ, რომ სამუშაოს დასრულების შემდეგ დემონტაჟი უნდა გაუკეთდეს დროებით დამონტაჟებულ საგზაო მოძრაობის ორგანიზების ტექნიკურ საშუალებებს და ქუჩის სავალი ნაწილი მოყვანილი იქნას პირვანდელ მდგომარეობაში.

დანართი: 13 ფურცელი

პატივისცემით,

მამუკა მუმლაძე

პირველადი სტრუქტურული ერთეულის ხელმძღვანელი (საქალაქო სამსახურის უფროსი)

გამოყენებულია კვალიფიციური ელექტრონული ხელმოწერა/ელექტრონული შტამპი

„შეთანხმებულია“

ქ. თბილისის მუნიციპალიტეტის მერიის ტრანსპორტის საქალაქო სამსახურის უფროსი

მ. მუმლაძე

თარიღი 14/05/19

„შეთანხმებულია“

ქ. თბილისის სსპატრულო პოლიციის მთავარი სამმართველოს უფროსის მოადგილე

ლ. ჯოხაძე

თარიღი

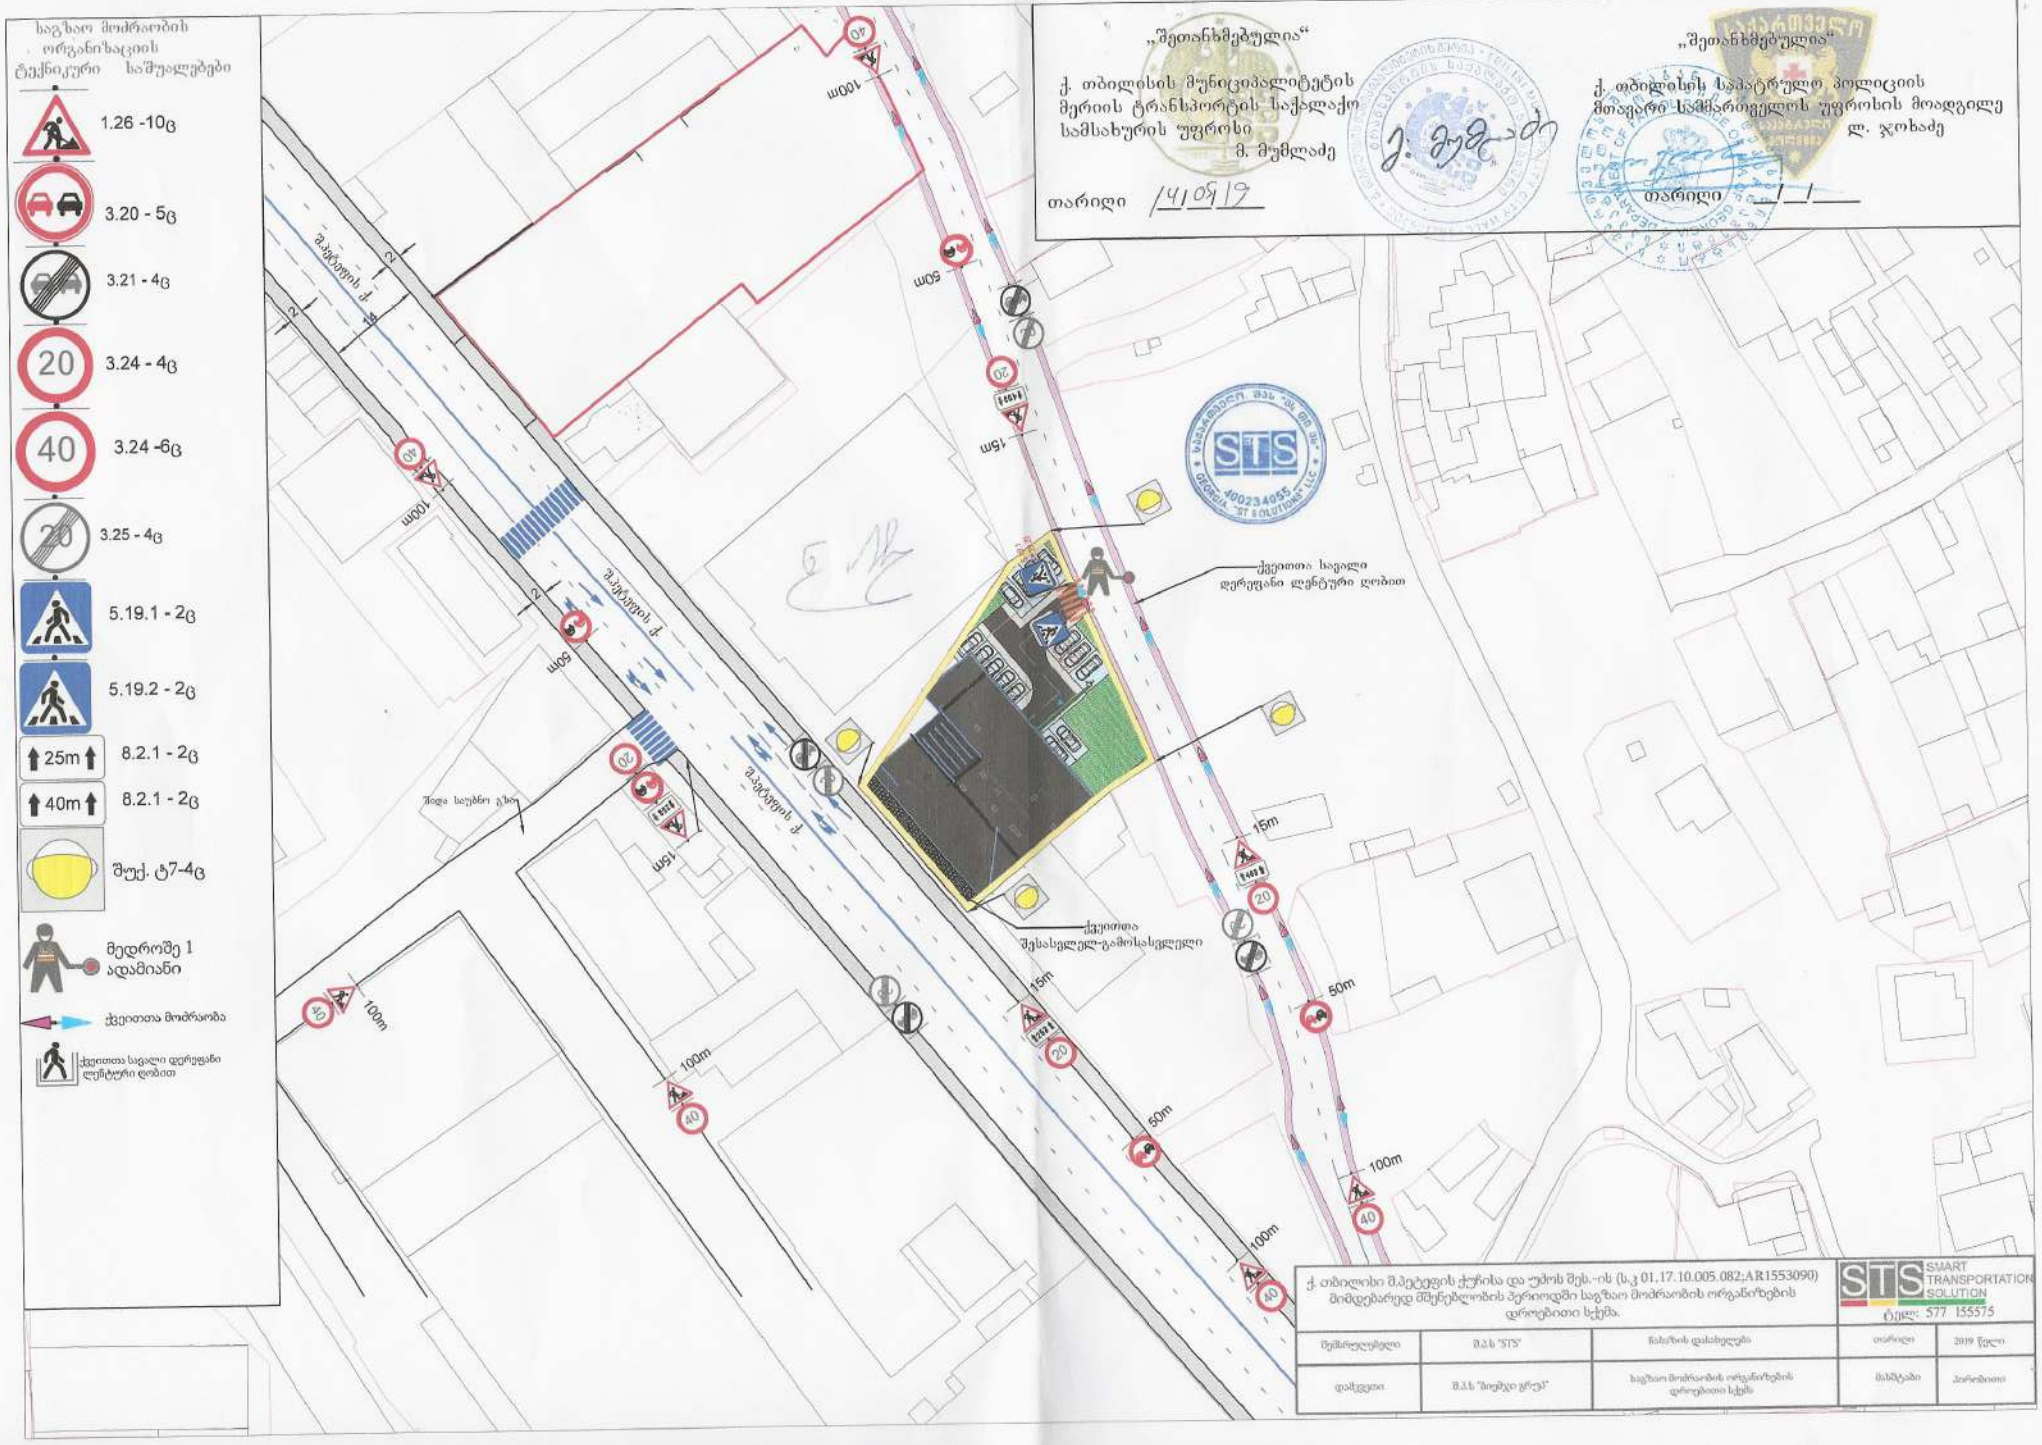

ქ. თბილისი შპეტფის ქუჩისა და უბოს შეს.-ის (ს.კ 01.17.10.005.082;AR1553090) მიმდებარედ მშენებლობის პერიოდში საგზაო მოძრაობის ორგანიზების დროებითი სქემა.

STS SMART TRANSPORTATION SOLUTION

ტელ: 577 155575

შემსრულებელი	შპს "STS"	ნახაზის დასახელება	თარიღი	2019 წელი
დამკვეთი	შპს "მიუმკი ჯრუპ"	საგზაო მოძრაობის ორგანიზების დროებითი სქემა	მასშტაბი	პირობითი

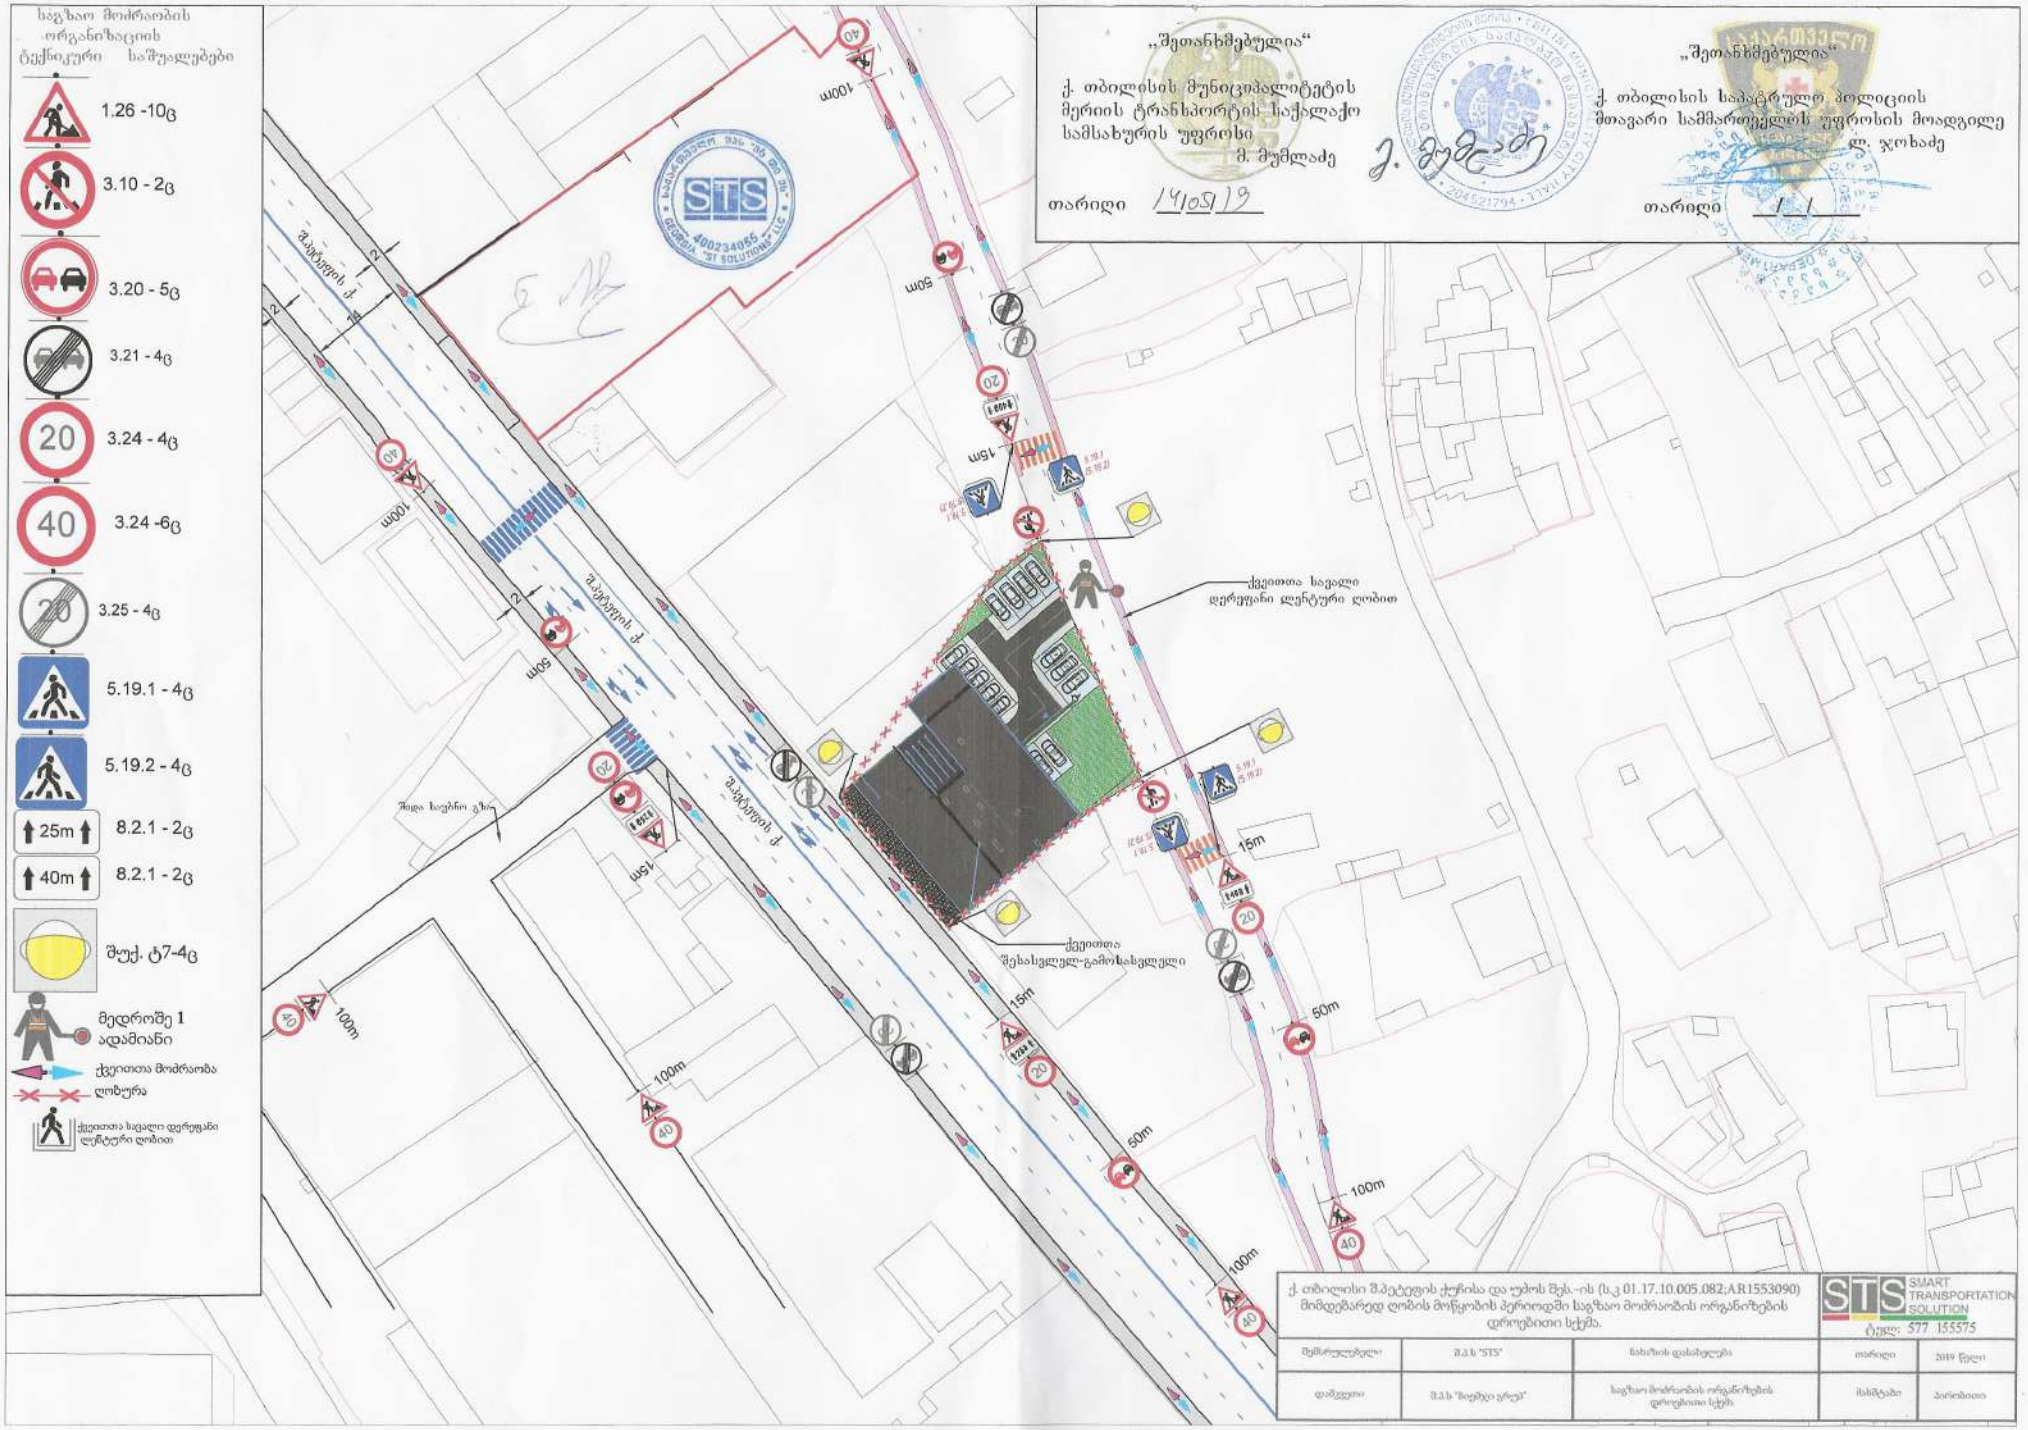
„შეთანხმებულია“
ქ. თბილისის მუნიციპალიტეტის მერიის ტრანსპორტის საქალაქო სამსახურის უფროსი
მ. მუმლაძე
თარიღი 14/05/19
„შეთანხმებულია“
ქ. თბილისის საპატრულო პოლიციის მთავარი სამმართველოს უფროსის მოადგილე
ლ. ჯოხაძე
თარიღი
საგზაო მოძრაობის ორგანიზაციის ტექნიკური საშუალებები
1.26 -10ც
3.10 - 2ც
3.20 - 5ც
3.21 - 4ც
3.24 - 4ც
3.24 -6ც
3.25 - 4ც
5.19.1 - 4ც
5.19.2 - 4ც
8.2.1 - 2ც
8.2.1 - 2ც
შუქ. ტ7-4ც
მედროშე 1 ადამიანი
ქვეითთა მოძრაობა
ღობურა
ქვეითთა სავალი დერეფანი ლენტური ღობით
შ.პეტრეს ქ.
შ.პეტრეს ქ.
შ.პეტრეს ქ.
შედგ საცნობი გზა
ქვეითთა სავალი დერეფანი ლენტური ღობით
ქვეითთა შეხასვლელ-გამოსახვლელი
100m
50m
15m
ქ. თბილისი შ.პეტრეს ქუჩისა და უბოს შეს.-ის (ს.კ 01.17.10.005.082;AR1553090) მიმდებარედ ღობის მოწყობის პერიოდში საგზაო მოძრაობის ორგანიზების დროებითი სქემა.
STS SMART TRANSPORTATION SOLUTION
ტელ: 577 155575
შემსრულებელი შ.პ.ს "STS" ხახაზის დასახელება თარიღი 2019 წელი
დამკვეთი შ.პ.ს "ბიეზეი გრუპ" საგზაო მოძრაობის ორგანიზების დროებითი სქემა ჰისშტაბი პირობითი

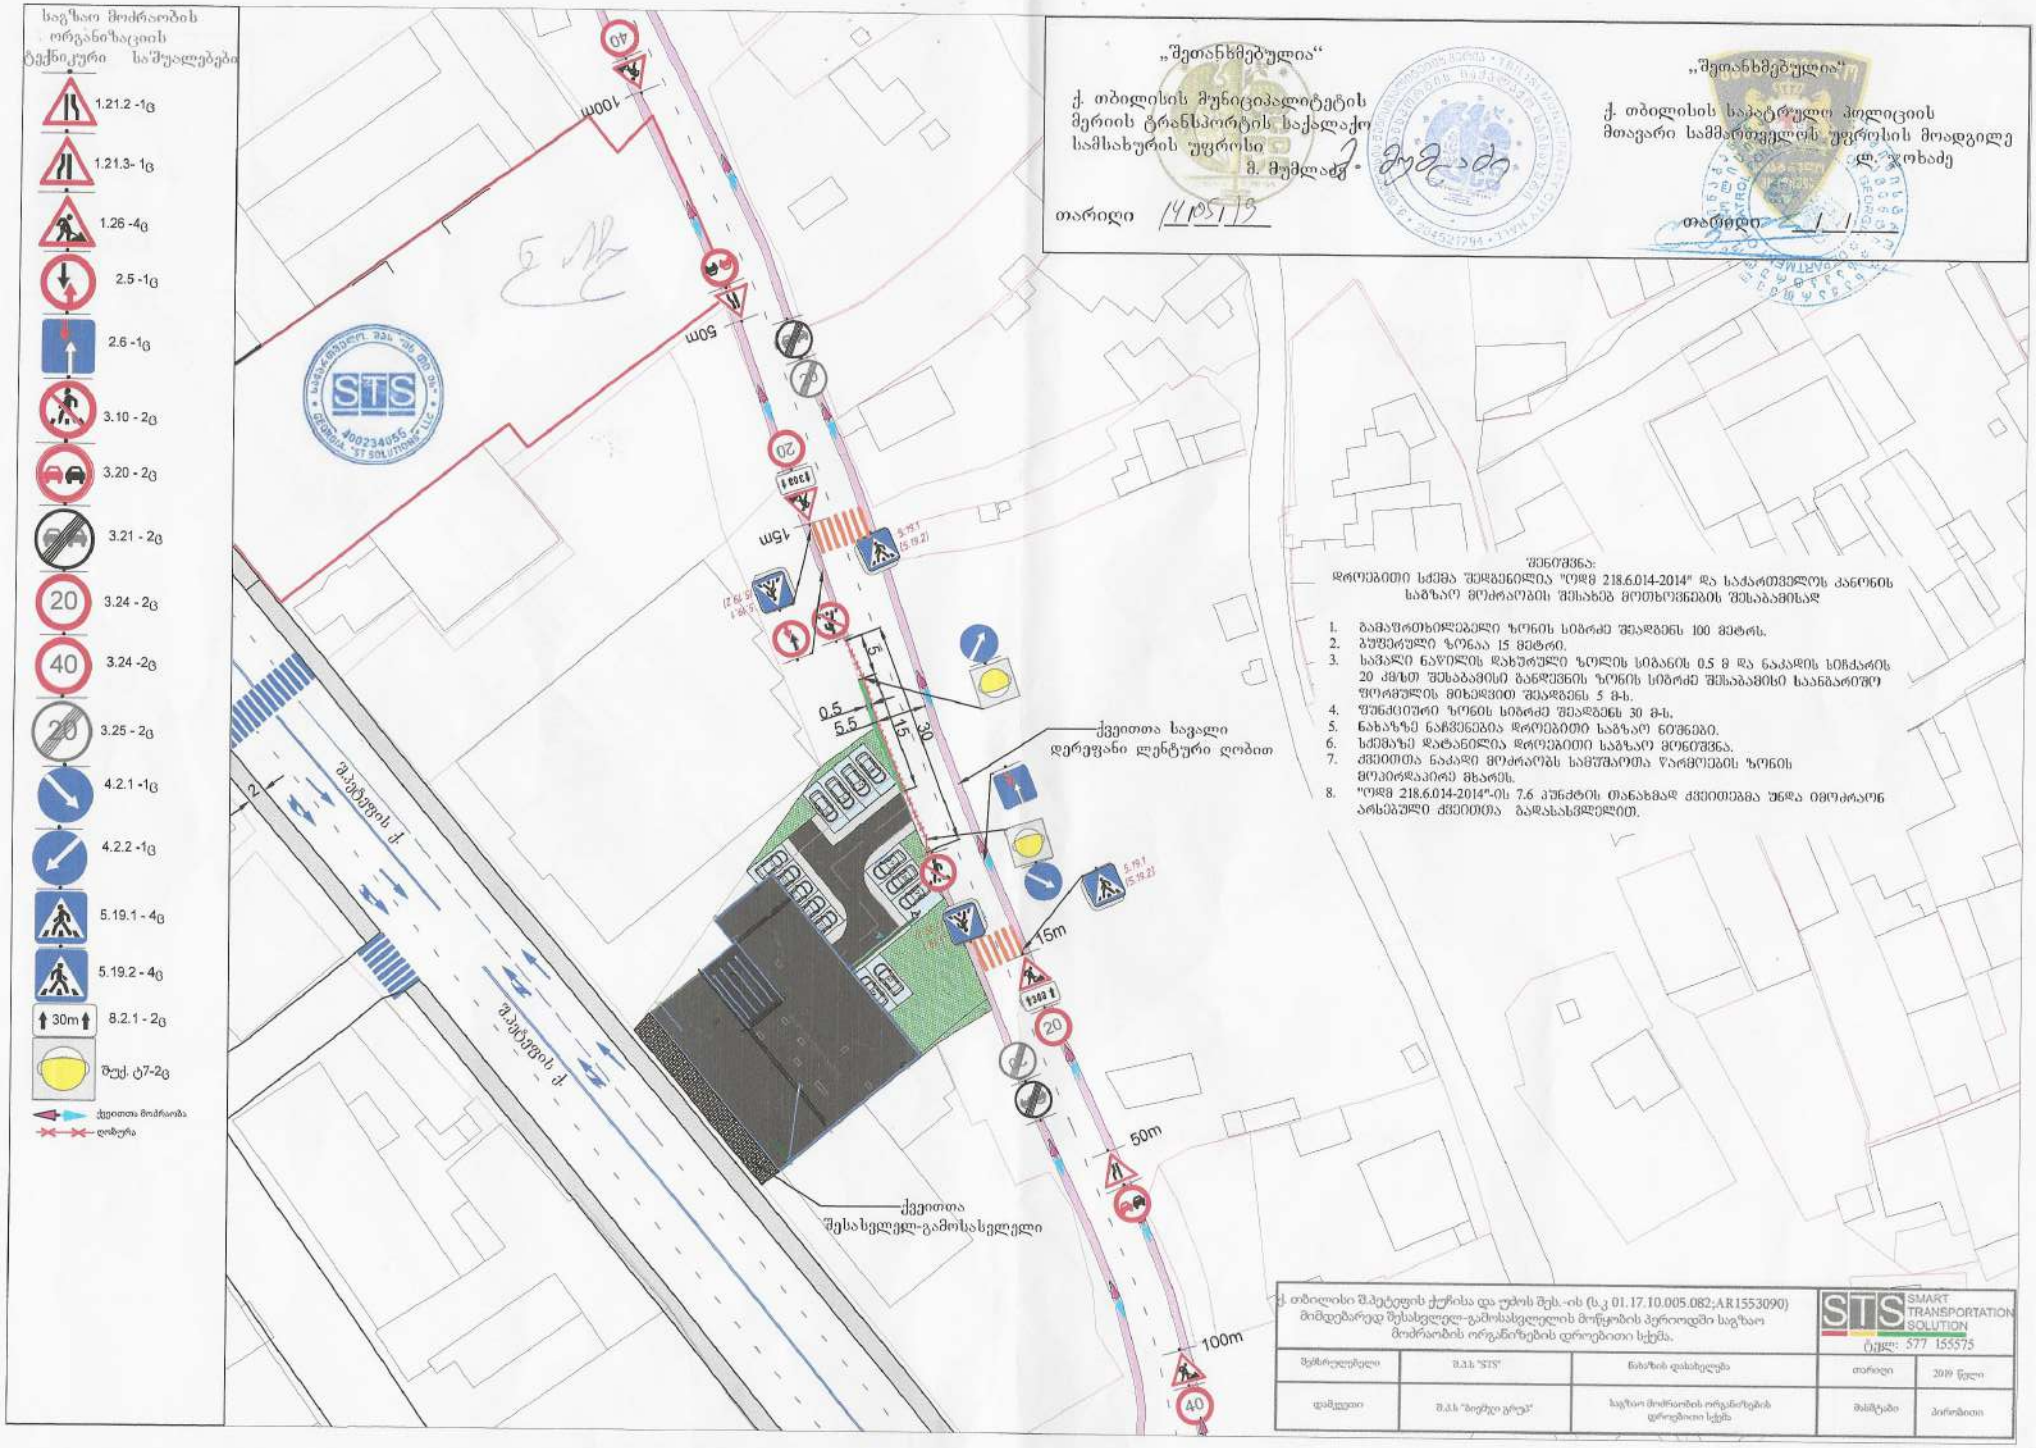
საგზაო მოძრაობის ორგანიზაციის ტექნიკური საშუალებები
1.21.2 -1ც
1.21.3- 1ც
1.26 -4ც
2.5 -1ც
2.6 -1ც
3.10 - 2ც
3.20 - 2ც
3.21 - 2ც
3.24 - 2ც
3.24 -2ც
3.25 - 2ც
4.2.1 -1ც
4.2.2 -1ც
5.19.1 - 4ც
5.19.2 - 4ც
8.2.1 - 2ც
შუქ. ტ7-2ც
ქვეითთა მოძრაობა
ღობური
„შეთანხმებულია“
ქ. თბილისის მუნიციპალიტეტის მერიის ტრანსპორტის სააქალაქო სამსახურის უფროსი
მ. მუმლაძე
თარიღი 14/05/18
„შეთანხმებულია“
ქ. თბილისის საპატრულო პოლიციის მოადგილე
ლ. ჯოხაძე
თარიღი
შენიშვნა:
დროებითი სქემა შედგენილია "ოდმ 218.6.014-2014" და საქართველოს კანონის საგზაო მოძრაობის შესახებ მოთხოვნების შესაბამისად
1. გამაფრთხილებელი ზონის სიგრძე შეადგენს 100 მეტრს.
2. გუფერული ზონაა 15 მეტრი.
3. სავალი ნაწილის დახურული ზოლის სიგანის 0.5 მ და ნაკადის სიჩქარის 20 კმ/სთ შესაბამისი გაფრთხილების ზონის სიგრძე შესაბამისი საანგარიშო ფორმულის მიხედვით შეადგენს 5 მ-ს.
4. შუნქციური ზონის სიგრძე შეადგენს 30 მ-ს.
5. ნახაზზე ნაჩვენებია დროებითი საგზაო ნიშნები.
6. სქემაზე დატანილია დროებითი საგზაო მონიშვნა.
7. ქვეითთა ნაკადი მოძრაობს სამეშაოთა წარმოების ზონის მოპირდაპირე მხარეს.
8. "ოდმ 218.6.014-2014"-ის 7.6 პუნქტის თანახმად ქვეითებმა უნდა იმოძრაონ არსებული ქვეითთა გადასახვლელით.
ქვეითთა სავალი დერეფანი ლენტური ღობით
ქვეითთა შესასვლელ-გამოსასვლელი
შ.პეტეფის ქ.
15m
50m
100m
ქ. თბილისი შ.პეტეფის ქუჩისა და უბის შეს.-ის (ს.კ 01.17.10.005.082;AR1553090) მიმდებარედ მუსასვლელ-გამოსასვლელის მოწყობის პერიოდში საგზაო მოძრაობის ორგანიზების დროებითი სქემა.
STS SMART TRANSPORTATION SOLUTION
ტელ: 577 155575
შემსრულებელი | შ.პ.ს "STS" | ნახაზის დასახელება | თარიღი | 2019 წელი
დამკვეთი | შ.პ.ს "ბიეტკი გრუპ" | საგზაო მოძრაობის ორგანიზების დროებითი სქემა | მასშტაბი | პირობითი

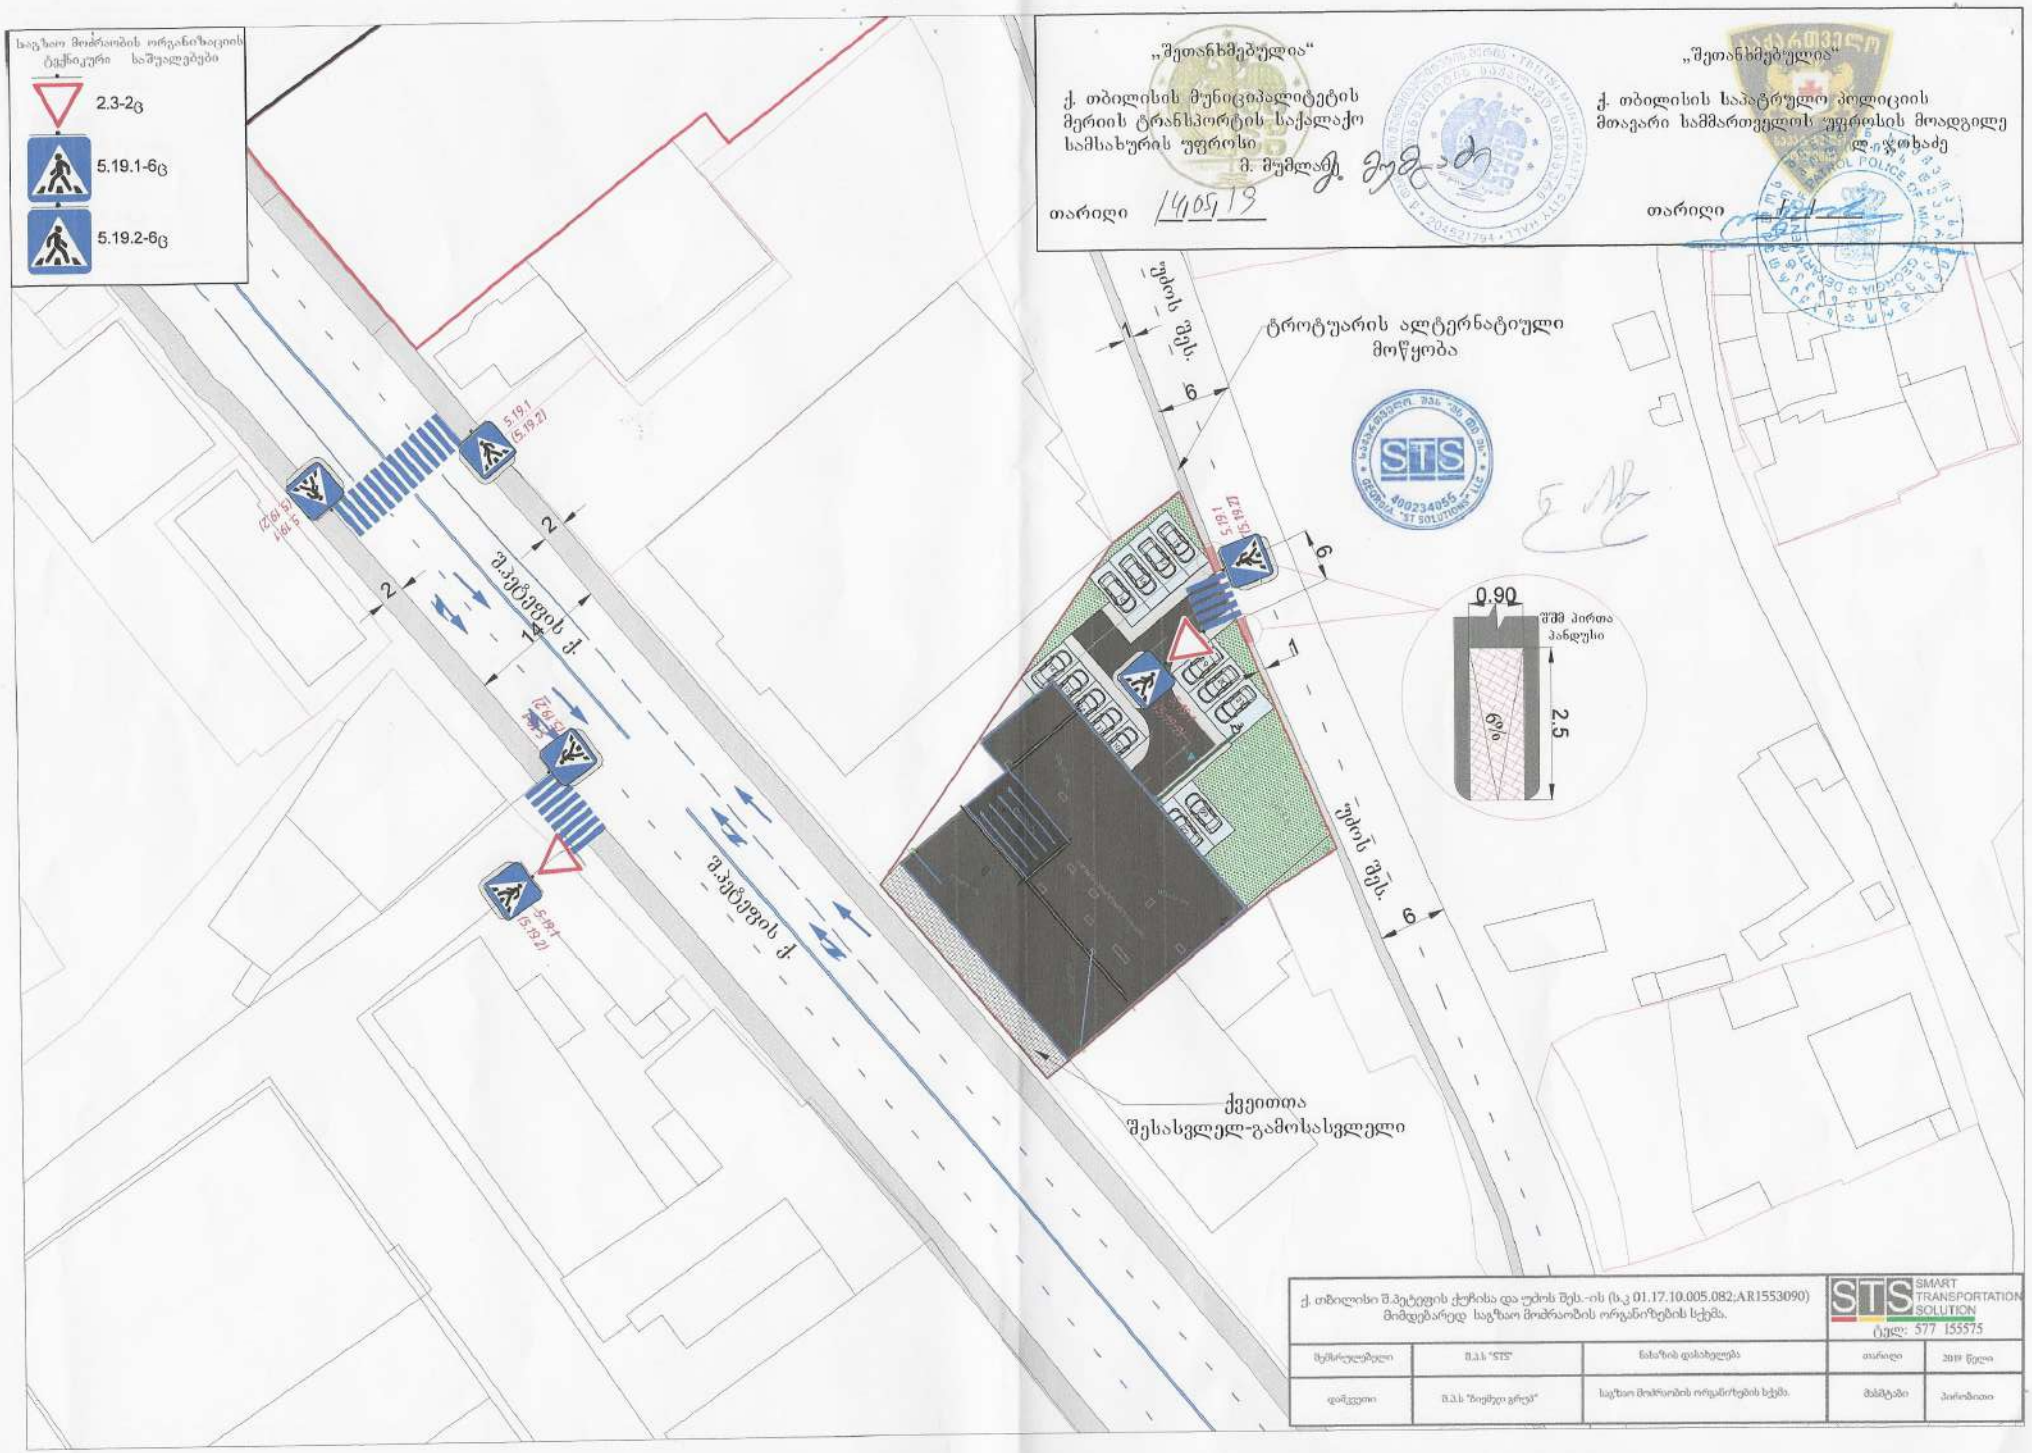
საგზაო მოძრაობის ორგანიზაციის ტექნიკური საშუალებები
2.3-2ც
5.19.1-6ც
5.19.2-6ც
„შეთანხმებულია"
ქ. თბილისის მუნიციპალიტეტის მერიის ტრანსპორტის საქალაქო სამსახურის უფროსი
მ. შუმლაძე
თარიღი 14/05/19
„შეთანხმებულია"
ქ. თბილისის საპატრულო პოლიციის მთავარი სამმართველოს უფროსის მოადგილე
ლ. ჯაფარიძე
თარიღი
უბნის შეს.
ტროტუარის ალტერნატიული მოწყობა
შ.ჭავჭავაძის ქ.
უბნის შეს.
0.90
შშმ პირთა პანდუსი
6%
2.5
ქვეითთა შესასვლელ-გამოსასვლელი
ქ. თბილისი შ.ჭავჭავაძის ქუჩისა და უბნის შეს.-ის (ს.კ 01.17.10.005.082;AR1553090) მიმდებარედ საგზაო მოძრაობის ორგანიზების სქემა.
STS SMART TRANSPORTATION SOLUTION
ტელ: 577 155575
მეწარმეებელი
შ.პ.ს "STS"
ნახაზის დასახელება
თარიღი
2019 წელი
დამკვეთი
შ.პ.ს "ბიგმეკი გრუპ"
საგზაო მოძრაობის ორგანიზების სქემა.
მასშტაბი
პირობითი