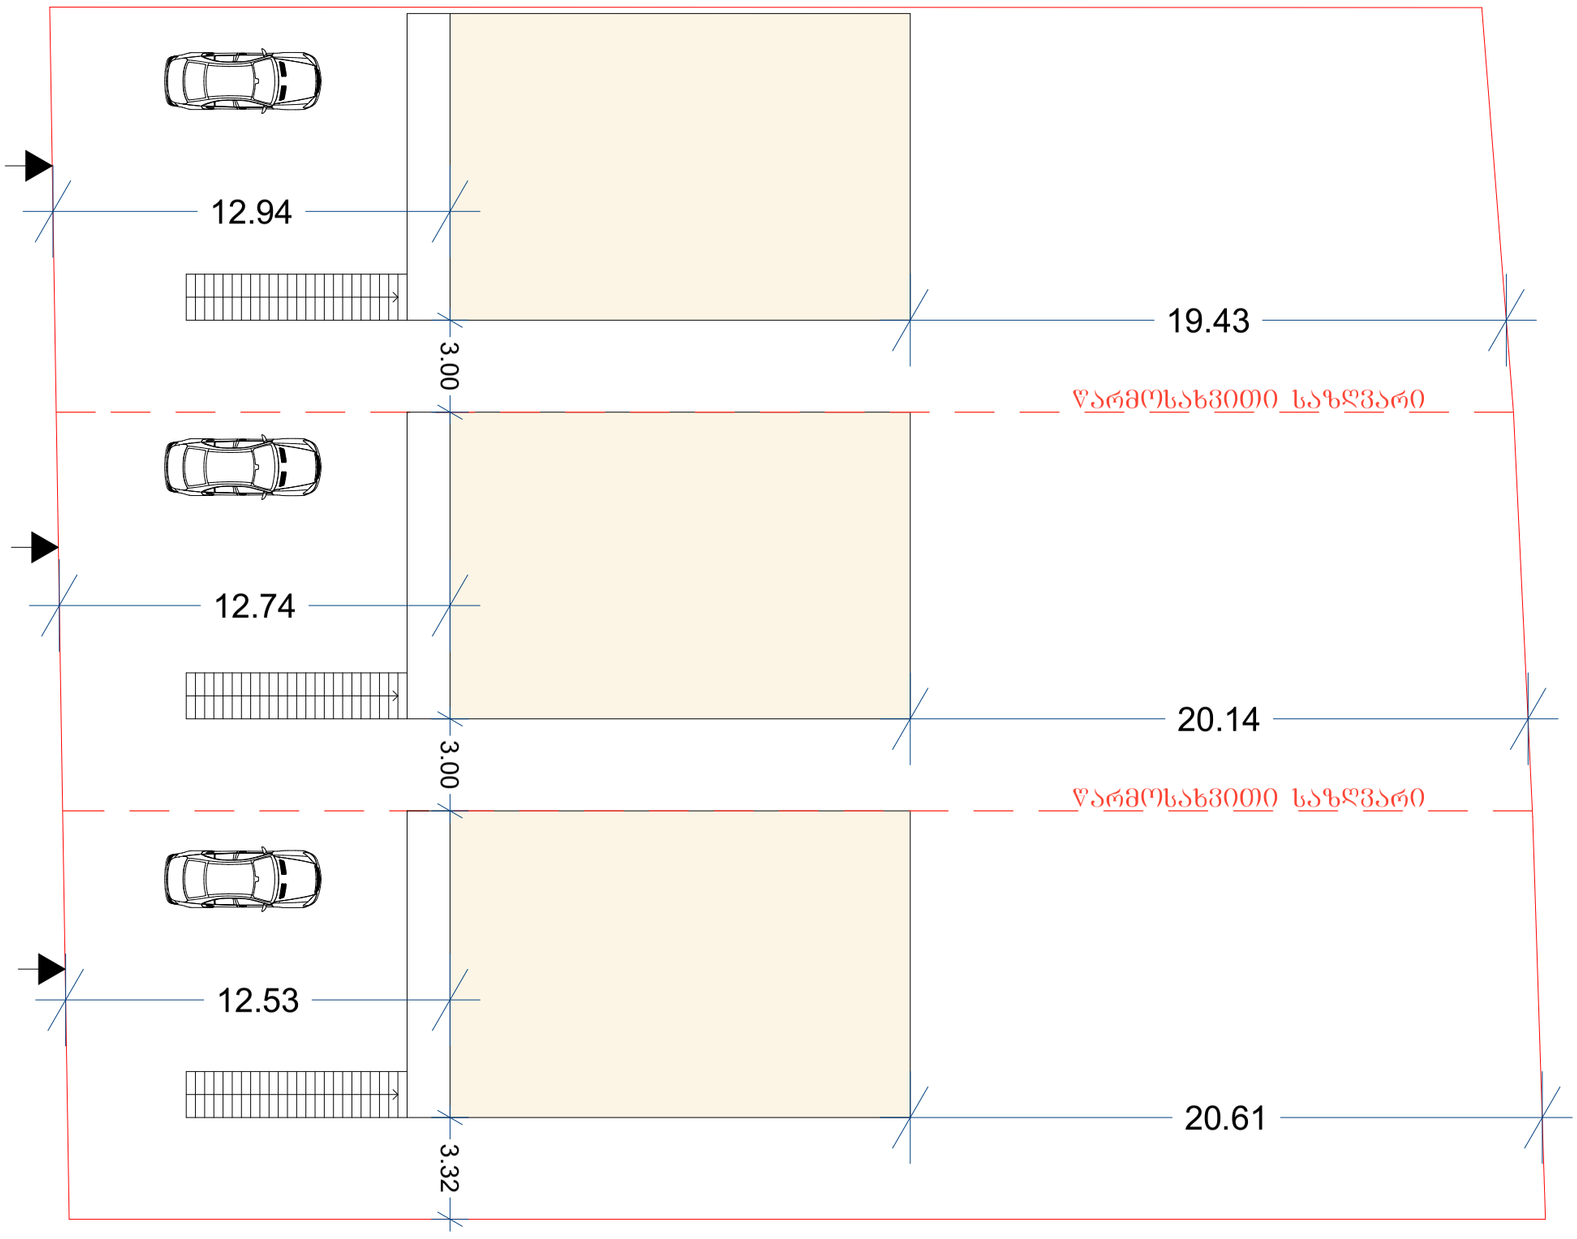

გენერალის განთავსების ჯიხურებით გეგმა

მასშტაბი 1:200