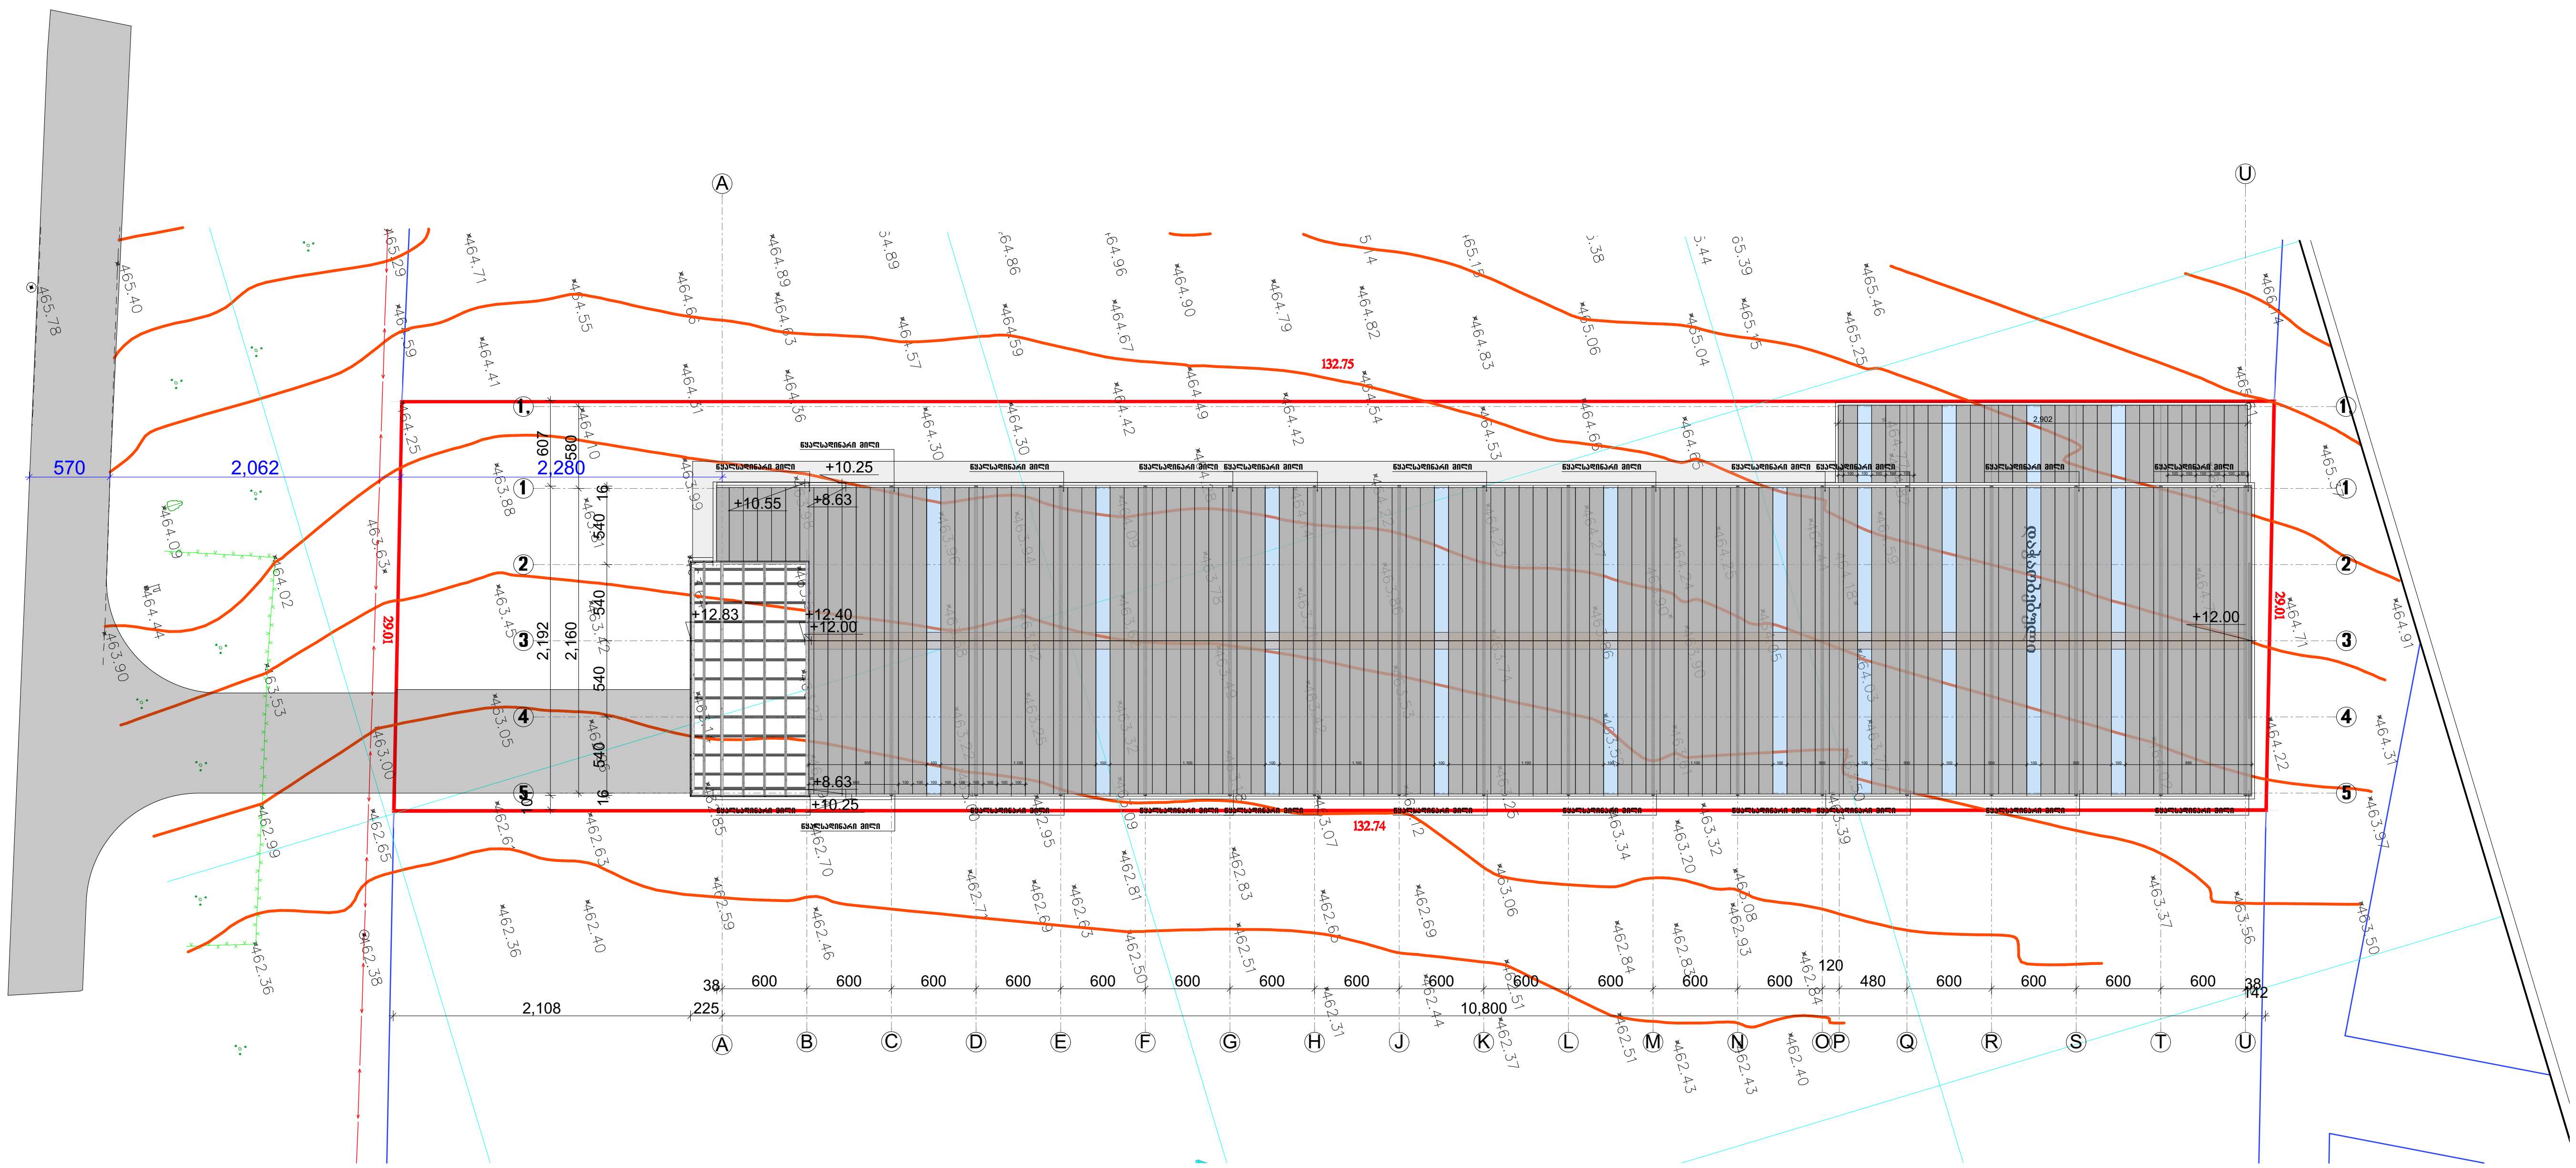

დომუს	დირექტორი		ს. კორძახია	ალუმინის კარ ფანჯრების ნაკეთობათა საამქრო, ქ. თბილისში, სოფელ დიღომში საკადასტრო კოდი 01.74.14.014.722	2019	
	ავტორი		დ. ლეჟავა		სტადია	მ.პ.
	მთ. კონსტ.			არქიტექტურული ნაწილი		
დამკვეთი:	პმა		კ. მაჩაიძე	გენგეგმა		
შპს «დომუს ალუმინიუმი»					მასშტაბი	1:500

სიტუაციური გეგმა

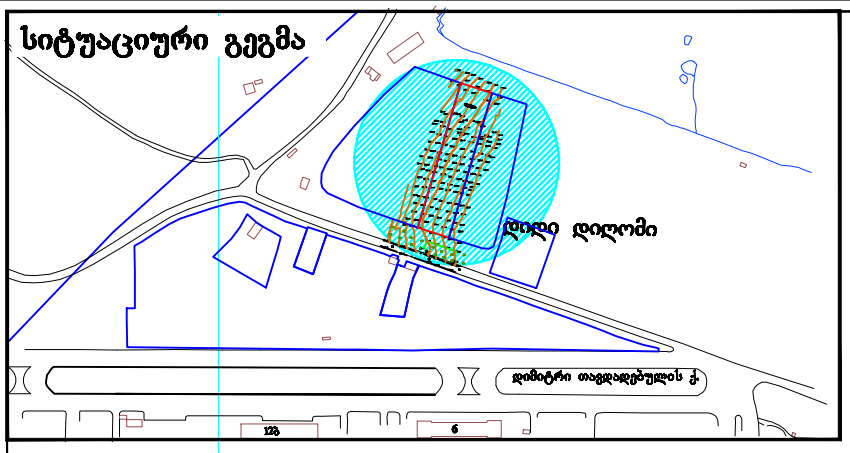

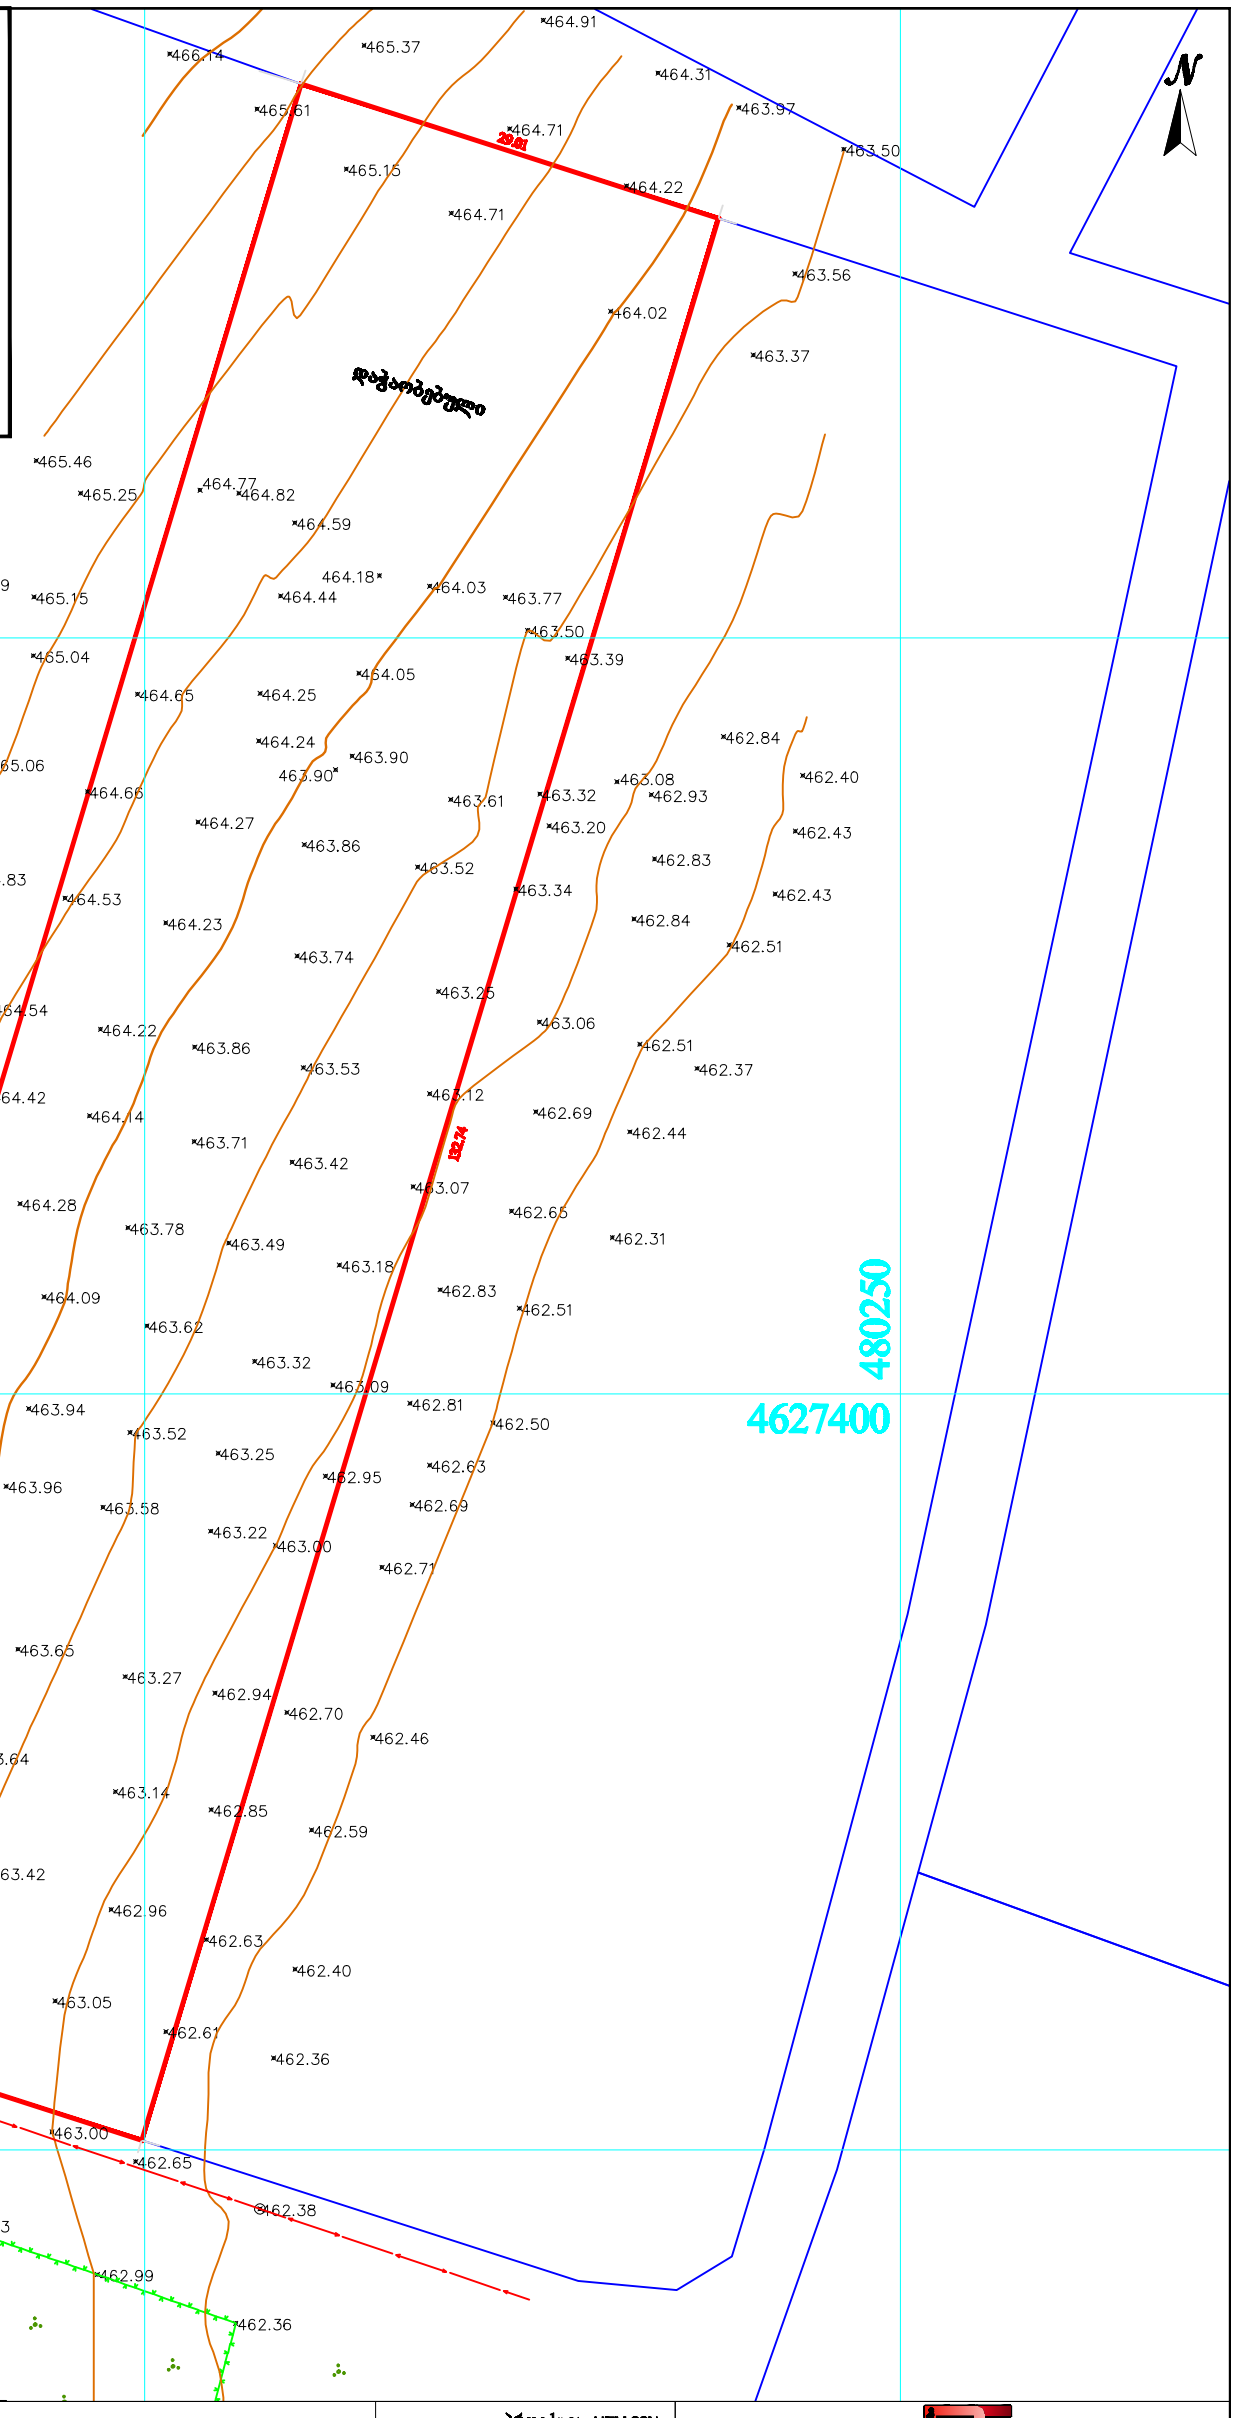

პირობითი აღნიშვნები

შენიშვნა: მიწის სამუშაოები შეათანხმეთ კომუნიკაციის წარმომადგენლებთან

პროექცია UTM 38N
საკოორდინატო სისტემა WGS 84

მიწისქვეშა კომუნიკაციები					
კანალიზაცია	ნაკვეთის საზღვარი	ბუჩქი	ცოცხალი ღობე	ღობე	
დენის კაბელი	შენობა	გაზონი	ხეების რიგი	ბორდიური	
გაზის მილი	არკა	სამეთვალყურეო ჭები	ტრანსფორმატორი	ბეტონი	
წყლის მილი	ფარდული	ძეგლი	რადიო ან ტელე ანძა	კედელი	
კავშირგაბმულობა	კიბე	შადრევანი	ლამპიონები	საყრდენი კედელი	
	ფოთლოვანი ხე	ონკანი	ელექტრო ბოძი	ბილიკი	
	წიწვოვანი ხე	წყარო ან ჭა	რკინიგზა	გზის კონტური	
	ხეხილის ხე	ბენზინგასამართი სადგური	იზოჰიფსი	ფლატე	
	პალმა	მაღალი ძაბვის გადამცემი	მთავარი იზოჰიფსი	წყლის კონტური	

შპს „პრივატტექსერვისი"
ქ. თბილისი, მტკვრის ქუჩა №2
Ltd "PRIVATTEKSERVISI"
მობ: +995 514-44-11-41.
E-mail: ptservise@gmail.com

დირექტორი	ზ. წიკლაური
კომპ. უზრუნველყოფა	ზ. წიკლაური
აზომა	ლ. ჩიტაიშვილი
მისამართი	ქ. თბილისი, სოფელი დიღომი საკადასტრო კოდი: 01.72.14.014.722
მაშტაბი 1:500	14.01.2016

გაცნობის თარიღი	გაცემის თარიღი
07.03.2017	07.03.2017

განხილვის საგანი :	სამუშაოების წარმოებაზე აქტის გამოცემა
დაინტერესებული პირი :	შპს ''დომუს დეველოპმენტ"" 205210261
წარმოების საფუძველი :	განცხადება №: QN1478687
გასაჩივრების წესი :	გაცნობიდან ერთი თვის ვადაში, ქ. თბილისის საქალაქო სასამართლოში (მისამართი: ქ. თბილისი, დავით აღმაშენებლის ხეივანი, მე-12 კმ. №6)
აქტის მოქმედების ვადა :	აქტი ძალაშია გამოქვეყნებისთანავე

სააგენტოს გადაწყვეტილება № QN1478687

1. დაკმაყოფილდეს განმცხადებლის წერილობითი თხოვნა და მიეცეს თანხმობა განახორციელოს ქ. თბილისში, სოფელი დიღომი, მუხათგვერდის ქუჩა, #01.72.14.014.722 საკადასტრო ერთეულის მიმდებარედ, ქალაქ თბილისის მუნიციპალიტეტის ტერიტორიაზე გზის მოწყობის მიზნით საჭირო სამუშაოები, №1 დანართში მონიშნულ სავარაუდო მონაკვეთზე, №2 დანართით განსაზღვრული საგზაო მოძრაობის ორგანიზაციის სქემის შესაბამისად, უსაფრთხოების და ტექნიკური ნორმების სრული დაცვით, ქალაქ თბილისის მუნიციპალიტეტის მერიის ეკოლოგიისა და გამწვანების საქალაქო სამსახურთან შეთანხმებით, ტერიტორიაზე არსებულ საინჟინრო კომუნიკაციების დაუზიანებლად (კომუნიკაციის მფლობელებთან შეთანხმებით).
2. აქტი ძალაშია მისი გაცნობიდან 30 (ოცდაათი) კალენდარული დღის ვადით.

(ელექტრონული ფორმით გაცემული აქტის გაცნობისთვის დაინტერესებულ მხარეს განესაზღვრება ვადა - სააგენტოს მიერ აქტის გამოცემიდან 30 (ოცდაათი) კალენდარული დღის ოდენობით. თუ აღნიშნულ ვადაში დაინტერესებული პირი აქტს არ გაეცნობა აქტი ითვლება ძალადაკარგულად.)

საფუძველი:

“ცალკეული ხაზობრივი ნაგებობის განთავსების, სამუშაოების წარმოების ან/და მათი შემდგომი რეგისტრაციის თაობაზე თანხმობის გაცემის წესის დამტკიცების შესახებ“ ქალაქ თბილისის მუნიციპალიტეტის საკრებულოს 2014 წლის 22 დეკემბრის #19-75 დადგენილება; “ქალაქ თბილისის მუნიციპალიტეტის საჯარო სამართლის იურიდიული პირის – ქონების მართვის სააგენტოს მიერ გაწეული მომსახურებისა და დაჩქარებული მომსახურების საფასურის და ვადების განსაზღვრის შესახებ” ქალაქ თბილისის მუნიციპალიტეტის საკრებულოს

იურიდიული პირის – ქონების მართვის სააგენტოს წესდების (დებულების) დამტკიცების შესახებ” ქალაქ თბილისის მუნიციპალიტეტის საკრებულოს 2014 წლის 22 დეკემბრის #19-73 დადგენილება

საქართველოს შინაგან საქმეთა სამინისტრო
საპატრულო პოლიციის დეპარტამენტი

MINISTRY OF INTERNAL AFFAIRS OF GEORGIA
PATROL POLICE DEPARTMENT

№ 2018-2086841 „19“ 08 2016 წ.

შ.პ.ს. „დომუს ალუმინიუმი“-ს წარმომადგენელს
ბ-ნ **კახაბერ მაჩაიძეს**
ქ.თბილისი, კავსაძის №3
ტელ. 599 93 20 74;
თქვენს 2016 წლის 18 აგვისტოს განცხადებაზე

ასლი: საპატრულო პოლიციის დეპარტამენტის
ქ. თბილისის მთავარი სამმართველოს
უფროსის მოადგილეს
ბ-ნ **ლაშა ჯოხაძეს**

ბატონო კახაბერ,

გაცნობებთ, რომ საპატრულო პოლიციის დეპარტამენტში განხილულ იქნა თქვენი განცხადება, რომელიც ეხება ქ. თბილისში სოფელი დიღომი ნაკვეთი №01.72.14.014.772-ის მიმდებარედ ავტოტრანსპორტის მისასვლელი გზის მოწყობას და ითხოვთ წარმოდგენილი დროებითი საგზაო მოძრაობის ორგანიზაციის სქემების შეთანხმებას.

ვითვალისწინებთ რა ქალაქ თბილისის მუნიციპალიტეტის მერიის ტრანსპორტის საქალაქო სამსახურების თანხმობას და სსიპ ქონების მართვის სააგენტოს გადაწყვეტილებას საპატრულო პოლიციის დეპარტამენტი ითანხმებს წარმოდგენილ სქემებს და არა არის წინააღმდეგი ქ. თბილისში, სოფელი დიღომი ნაკვეთი №01.72.14.014.772-ის მიმდებარედ ა/ტრანსპორტის მოძრაობა განხორციელდეს წამოდგენილი დროებითი საგზაო მოძრაობის ორგანიზაციის სქემის შესაბამისად.

სამუშაოების დაწყება და დამთავრება ეცნობოს საპატრულო პოლიციის დეპარტამენტის სამორიგეო ნაწილს (ტელ. 241 85 04; 241 85 05);

მეორე ადრესატს: გევალებათ კონტროლის დაწესება წერილში მითითებული პირობების შესრულებაზე. შეუსრულებლობიშ შემთხვევაში არ დაუშვათ სამუშაოების დაწყება და გაატარეთ ზომები ადმინისტრაციულ სამართალდარღვევათა კოდექსის 134 მუხლის გათვალისწინებული მოთხოვნების შესაბამისად.

დანართი: “4“ ფურცლად

პატივისცემით
საპატრულო პოლიციის დეპარტამენტის
დირექტორის მოადგილე ლევან მაჭავარიანი

ქ. თბილისი, ნოე რამიშვილის ქ. №38
№38 Noe Ramishvili St., Tbilisi
ტელ./Tel.: (+995 32) 241 85 02
ფაქს/Fax: (+995 32) 2 41 85 02
E-mail: ushba@mia.gov.ge


480150
480200
4627400
4627350
4627300
N
01.72.14.014.338
01.72.14.014.722
01.72.14.014.723
საბურთალო
374727
ჭუხათგვერდის ქ.
01.10.07.003.778
01.10.07.003.011
01.10.07.003.778
1:500

„შ ე თ ა ნ ხ მ ე ბ უ ლ ი ა“

ქ. თბილისის მუნიციპალიტეტის მერიის ტრანსპორტის საქალაქო სამსახურის უფროსის მოადგილე

მ. ჭამპურიძე

„შ ე თ ა ნ ხ მ ე ბ უ ლ ი ა“

ქ. თბილისის საპატრულო პოლიციის მთავარი სამმართველოს უფროსის მოადგილე

ლ. ჯოხაძე

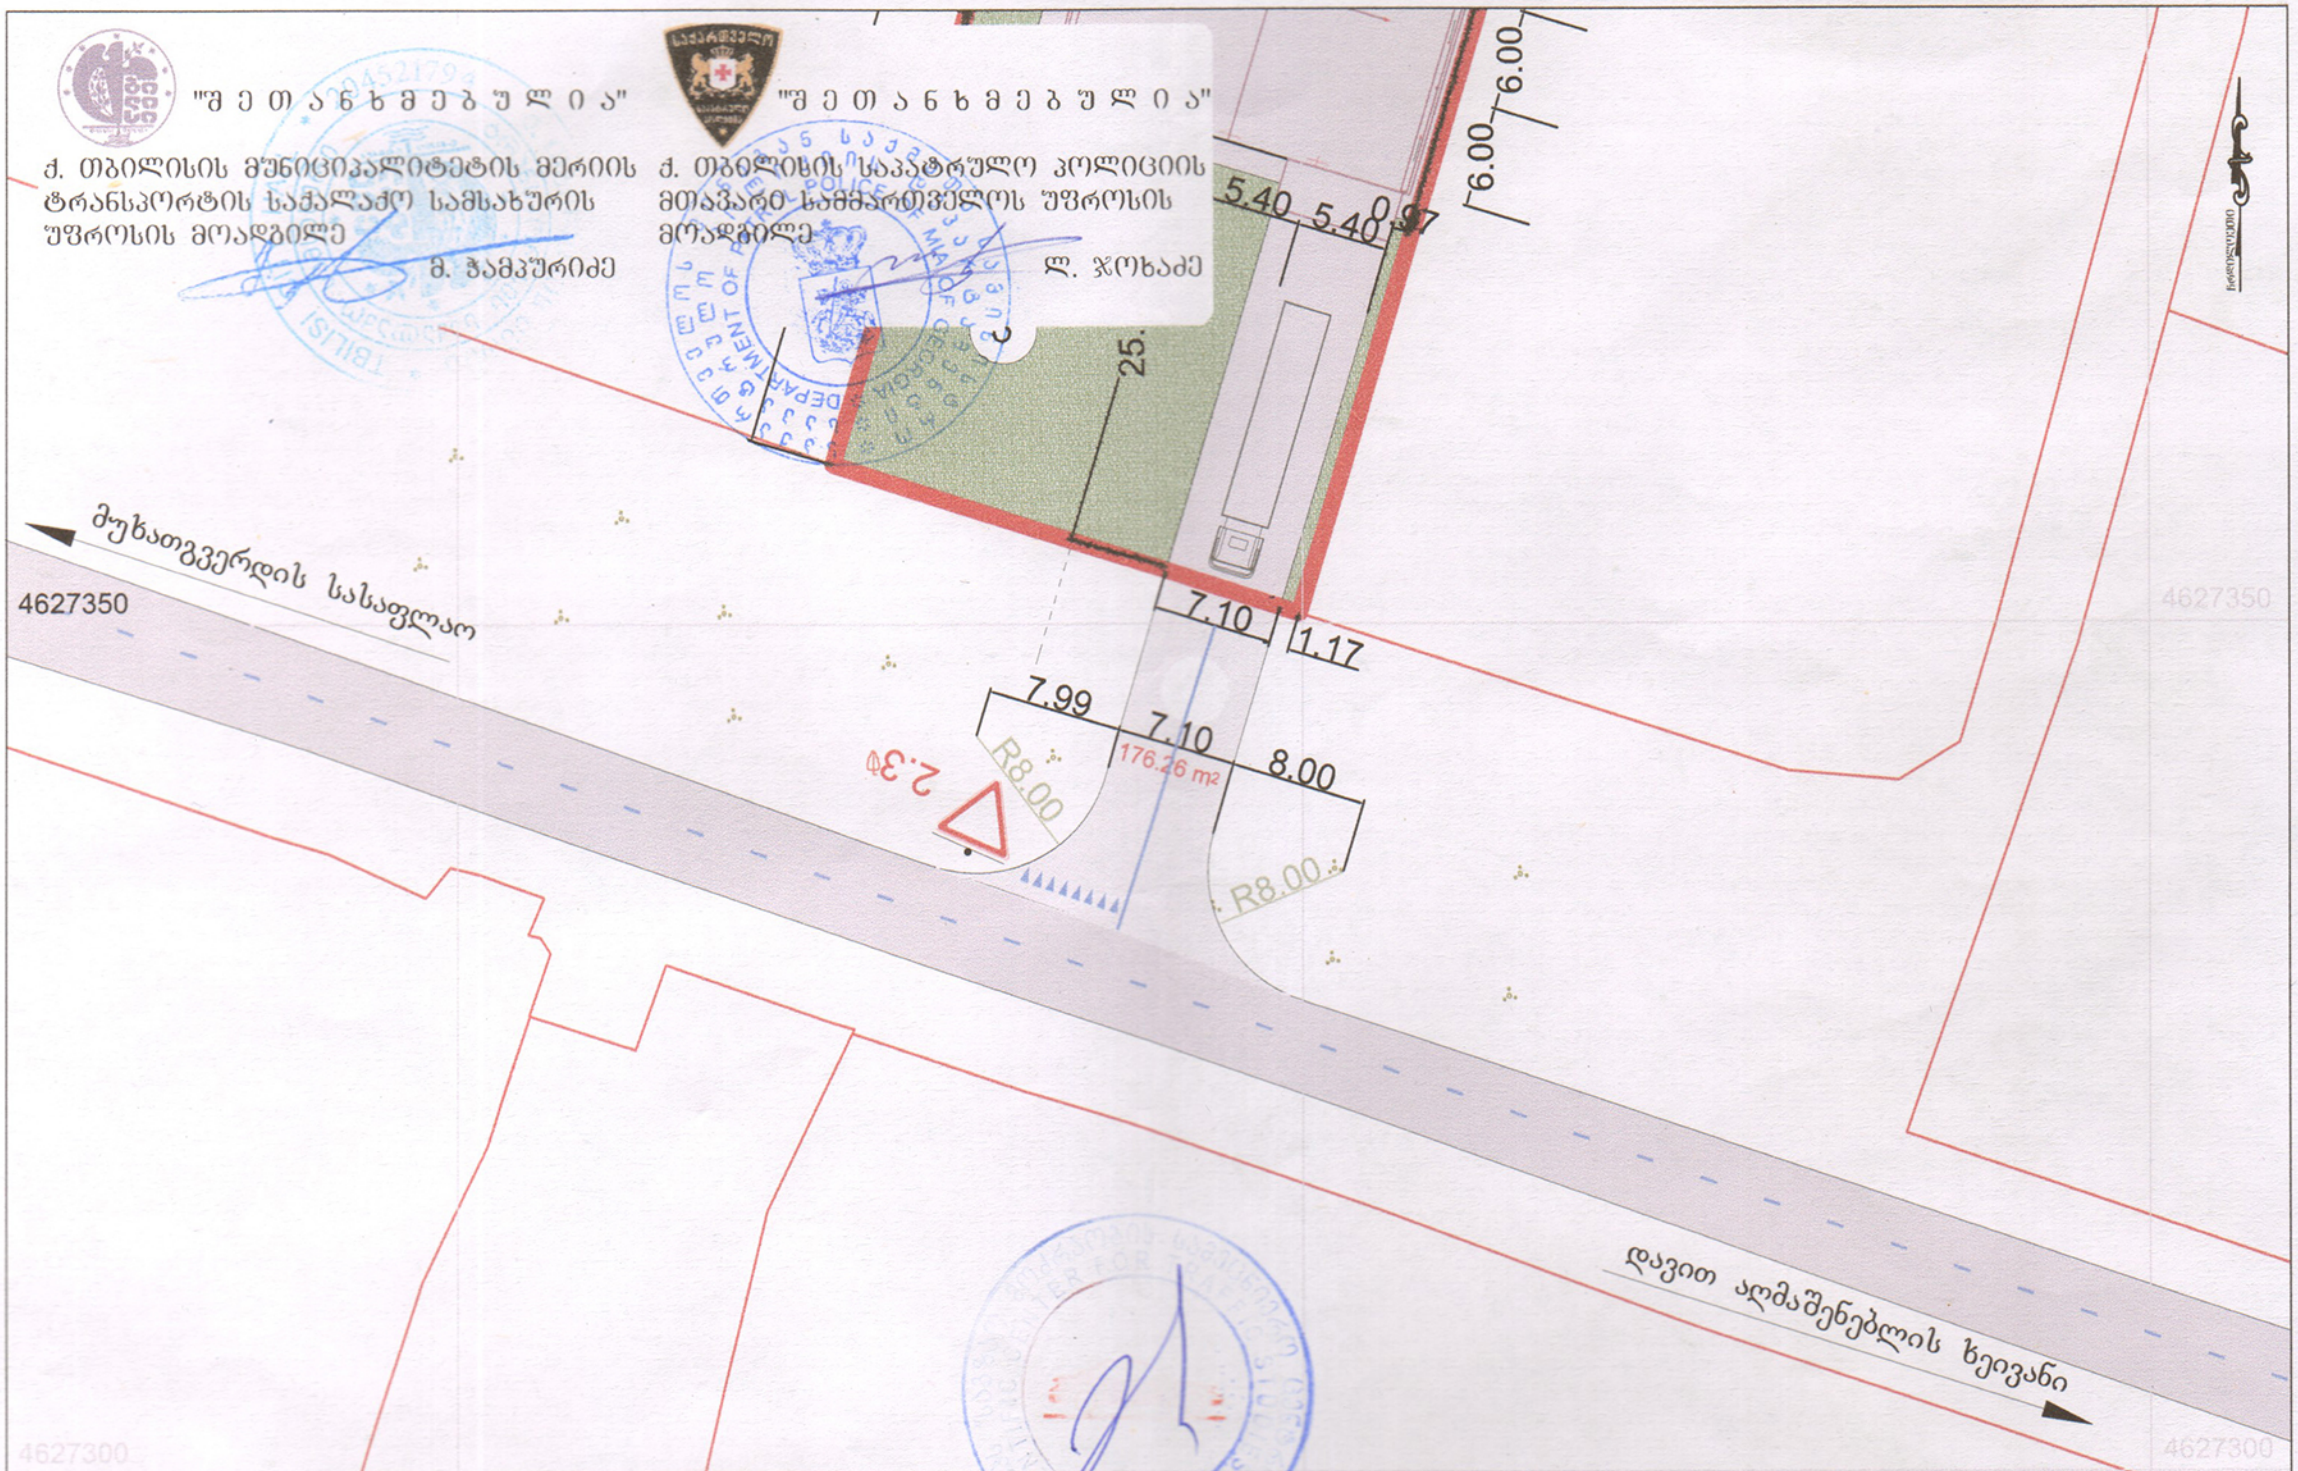

საგზაო მოძრაობის სამეცნიერო ცენტრი ☎ +995(32)38-35-84 ბახტრიონის ქ. 12 email sctsgeorgia@gmail.com	საგზაო მოძრაობის ორგანიზაციის სქემა
შ.პ.ს „დომუს ალუმინიუმი“ ქ. თბილისი, დიღომი, ნაკ. 017214014/722 მისასვლელი გზის მოწყობა. საგზაო მოძრაობის ორგანიზაციის სქემა. საკონტაქტო პიროვნება კახა ტელ. 599 932 074	მ. 1:500

"შეთანხმებულია"

ქ. თბილისის მუნიციპალიტეტის მერიის ტრანსპორტის საქალაქო სამსახურის უფროსის მოადგილე

მ. ჭამპურიძე

"შეთანხმებულია"

ქ. თბილისის საპატრულო პოლიციის მთავარი სამმართველოს უფროსის მოადგილე

ლ. ჯოხაძე

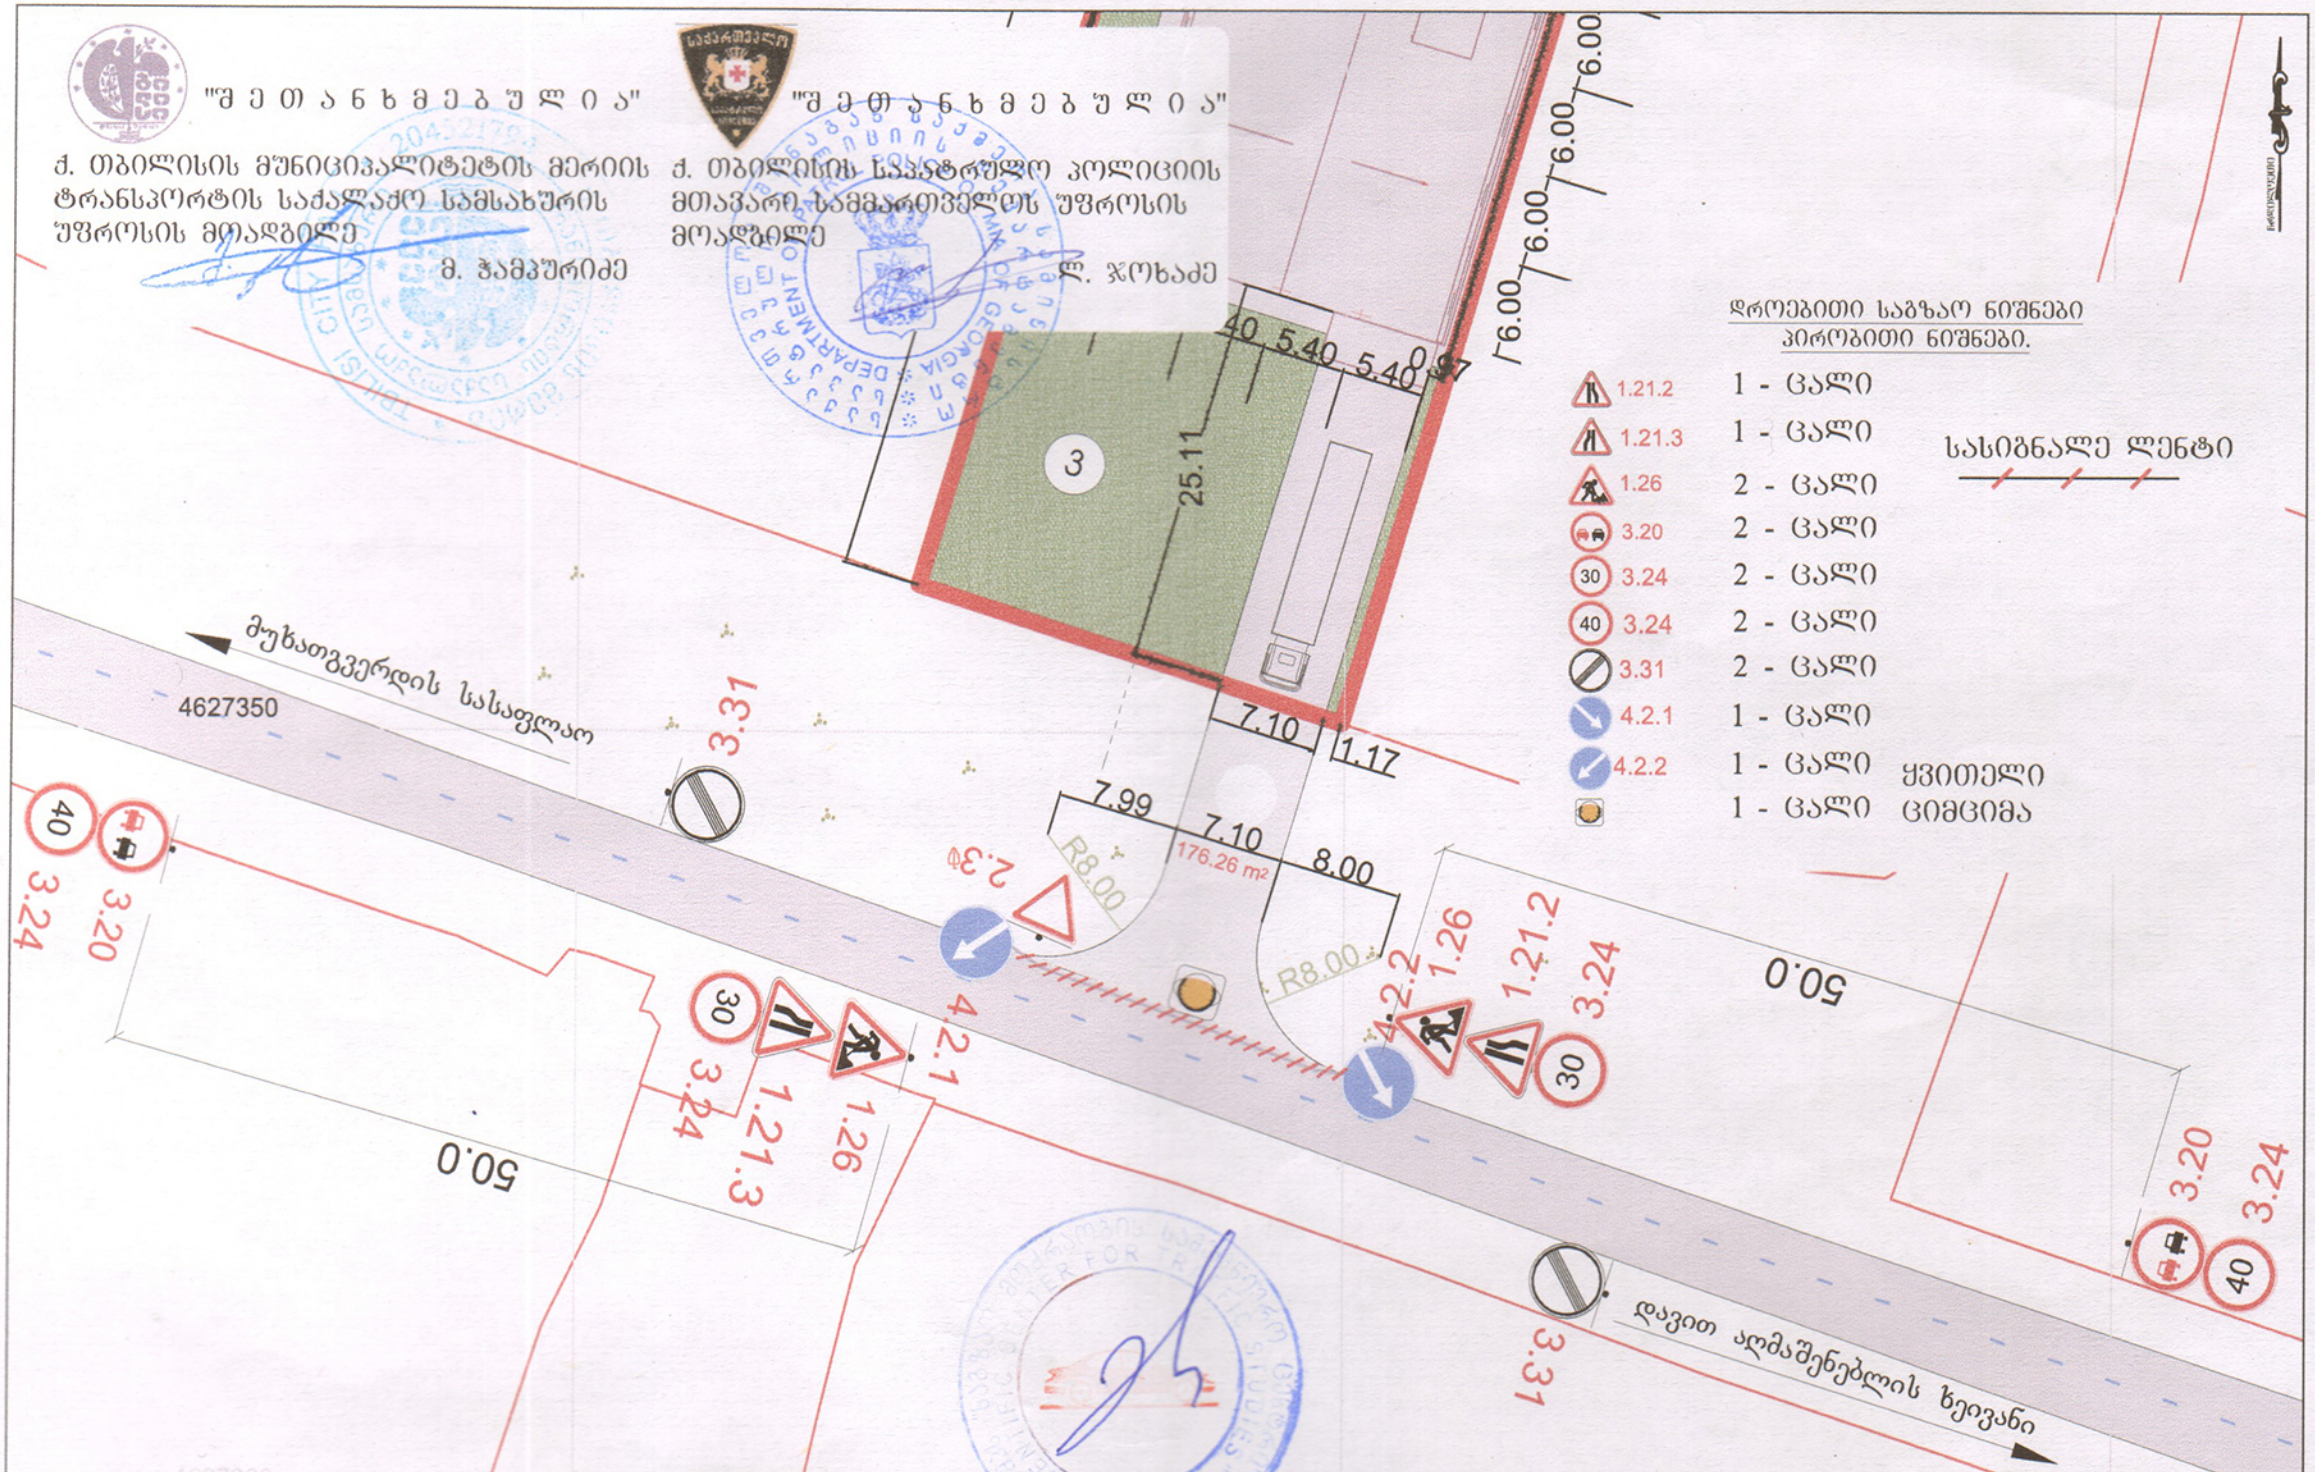

დროებითი საგზაო ნიშნები

პირობითი ნიშნები.

1.21.2	1 - ცალი
1.21.3	1 - ცალი
1.26	2 - ცალი
3.20	2 - ცალი
3.24 (30)	2 - ცალი
3.24 (40)	2 - ცალი
3.31	2 - ცალი
4.2.1	1 - ცალი
4.2.2	1 - ცალი
(ციმციმა)	1 - ცალი ყვითელი ციმციმა

სასიგნალე ლენტი

საგზაო მოძრაობის სამეცნიერო ცენტრი ☎ +995(32)38-35-84

ბახტრიონის ქ. 12 email sctsgeorgia@gmail.com

შ.პ.ს „დომუს ალუმინიუმი" ქ. თბილისი, დიღომი, ნაკ. 017214014/722 მისასვლელი გზის მოწყობა. საგზაო მოძრაობის ორგანიზაციის დროებითი სქემა. საკონტაქტო პიროვნება კახა ტელ. 599 932 074

საგზაო მოძრაობის ორგანიზაციის სქემა

მ. 1:500

ქ. თბილისის მუნიციპალიტეტის
მერიის ეკოლოგიისა და გამწვანების
საქალაქო სამსახური

KA980112675799017

№25/4695

14 / თებერვალი / 2017 წ.

კახაბერ მაჩაიძეს სანზონა კორპ. მე- 18ბ ბ 45 ა/ნ
01023008398

13.12.2016 წლის #438181/12 წერილის პასუხად, სადაც ითხოვთ ქ. თბილისში, სოფ. დიღომში (საკ/კოდ 01.72.14.014.722) შპს „დომუს ალუმინიუმი"-ს კუთვნილი მიწის ნაკვეთის მიმდებარედ (თვითმმართველის ტერიტორია) მისასვლელი გზის მოწყობის მიზნით მწვანე ნარგავების გადარგვის ნებართვას გაცნობებთ, რომ ქ. თბილისის მუნიციპალიტეტის საკრებულოს 2014 წლის 12 დეკემბრის #17-55 დადგენილებით დამტკიცებული „ქ. თბილისის მუნიციპალიტეტის ტერიტორიაზე მწვანე ნარგავების დაცვის, მოვლისა და აღდგენის წესი"-ს მე-2 თავის 21-ე მუხლის მე-2 პუნქტისა და შპს „დემასო ვუდს"-ის #01/156 28.09.16 საექსპერტო დასკვნის თანახმად, სამსახური თანახმაა 35 ძირი ამერიკული ნეკერჩხალი (თვითნათესარი დიამეტრით 2,2 -9,9სმ) და 1 ძირი ქლიავი დიამეტრით 6,4სმ, გადაირგოს მიმდებარედ, თავისუფალ ტერიტორიაზე, სამსახურის სპეციალისტის თანდასწრებით (საკ/ტელ 591 70 48 32) აგროტექნიკური ღონისძიებების სრული დაცვით, მცენარეთა არასავეგეტაციო პერიოდში ისე, რომ არ დაირღვეს მათი სასიცოცხლო ფუნქცია.

ასევე გაცნობებთ, რომ ქ. თბილისის მუნიციპალიტეტის საკრებულოს 2014 წლის 12 დეკემბრის #17-55 დადგენილებით დამტკიცებული „ქ. თბილისის მუნიციპალიტეტის ტერიტორიაზე მწვანე ნარგავების დაცვის, მოვლისა და აღდგენის წესი"-ს მე-2 თავის 19-ე მუხლის 1 პუნქტის „დ" ქვეპუნქტის თანახმად, სამსახური თანახმაა მოიჭრას 1 ძირი ჭერამი (დიამეტრით 24,8 სმ) 1 ძირი ქლიავი (დიამეტრით 27,4 სმ) 6 ძირი ზეხმელი და ხმობადი ალუბალი (დიამეტრით 12,1, 16,9, 12,1, 17,5, 15,3სმ) და 1 ძირი ტყემალი (დიამეტრით 16,6სმ).

ამავე დადგენილების მე-2 თავის, მე-19 მუხლის, მე-2 პუნქტის შესაბამისად, ჭრის შედეგად მიღებული მერქნული რესურსი დასაწყობდეს შესაბამისი რაიონული გამგეობის მიერ მითითებულ ტერიტორიაზე.

ეკოლოგიისა და გამწვანების საქალაქო სამსახურის
უფროსის მოვალეობის შემსრულებელი — იოსებ ქარცივაძე

შეზღუდული პასუხისმგებლობის საზოგადოება

დემასო ვუდ

N 01/ 156
28. 09. 2016 წ.

შ.პ.ს. " დომუს ალუმინიუმი"–ს დირექტორს

ბატონ ბაადურ ურუშაძეს

ს/კ 405059859

მ/წლის 27 სექტემბერს ჩვენმა ექსპერტმა პრიფესორმა ალექსანდრე აფციაურმა შეისწავლა მისამართი: ქ. თბილისი, სოფელი დიღომი. საკადასტრო კოდი: 01.72.14.014.722–ის მიმდებარედ 45 ძირი ხე–მცენარის მდგომარეობა.

აღრიცხული იქნა 45 ძირი სხვადასხვა სახეობის თვითნათესის სახით გავრცელებული ხე–მცენარე. აღნიშნული ხე–მცენარეები შესაძლებელია მოიჭრას ქალაქ თბილისის მუნიციპალიტეტის საკრებულოს 2014 წლის 12 დეკემბრის №17-55 დადგენილების «ქ. თბილისის მუნიციპალიტეტის ტერიტორიაზე მწვანე ნარგავების დაცვის, მოვლისა და აღდგენის წესის დამტკიცების შესახებ“ 26–ე მუხლის მე–3 პუნქტის შესაბამისად. აქედან 35 ამერიკული ნეკერჩხალის სახეობის ძირი–ხემცენარე შესაძლებელია გადაირგოს ქალაქ თბილისის მუნიციპალიტეტის საკრებულოს 2014 წლის 12 დეკემბრის დადგენილების №17-55 ქ. თბილისის მუნიციპალიტეტის ტერიტორიაზე მწვანე ნარგავების დაცვის, მოვლისა და აღდგენის წესის დამტკიცების შესახებ მე–2 თავის 21–ე მუხლის მე–2 პუნქტის ბ) ქვეპუნქტის მოთხოვნათა შესაბამისად სათანადო ნებართვის საფუძველზე.
შესახებ“ 26–ე მუხლის 2) და 3) პუნქტების შესაბამისად.

წარმოგიდგენთ დასკვნას ხე–მცენარეების მდგომარეობის შესახებ.

დირექტორი

ემზარ შარია

შემსრულებელი: ალექსანდრე აფციაური

საქართველო, თბილისი, დ. არაყიშვილისქ. № 11, ბინა 7 ტელ. (+995) 593 18 18 70
14 D. Arakhishvili st. # 7, Tbilisi, Georjia, (+995) 593 18 18 70, Email: demasowood@gmail.com

შ.პ.ს. “დემასო ვუდს”
27. 09. 2016 წ.

ხე–მცენარეების აღრიცხვის უწყისი

მისამართი: ქ. თბილისი, სოფელი დიღომი.
საკადასტრო კოდი: 01.72.14.014.722–ის მიმდებარედ
დამკვეთი: შპს დომუს ალუმინიუმი ს/კ 405059859

ხის N	სახეობა	Do დიამეტრი 10სმ-ზე	Dt დიამეტრი 1.3 მ-ზე	მდგომარეობა
1	ნეკერჩხალი ამერიკული	6.1	4.8	შესაძლებელია გადარგვა
2	ნეკერჩხალი ამერიკული	4.8	3.5	შესაძლებელია გადარგვა
3	ნეკერჩხალი ამერიკული	3.2	2.2	შესაძლებელია გადარგვა
4	ნეკერჩხალი ამერიკული	3.2	2.9	შესაძლებელია გადარგვა
5	ნეკერჩხალი ამერიკული	8.6	5.7	შესაძლებელია გადარგვა
6	ნეკერჩხალი ამერიკული	5.7	3.8	შესაძლებელია გადარგვა
7	ნეკერჩხალი ამერიკული	7.3	5.1	შესაძლებელია გადარგვა
8	ნეკერჩხალი ამერიკული	8.6	6.7	შესაძლებელია გადარგვა
9	ნეკერჩხალი ამერიკული	6.4	4.5	შესაძლებელია გადარგვა
10	ნეკერჩხალი ამერიკული	7.3	5.1	შესაძლებელია გადარგვა
11	ნეკერჩხალი ამერიკული	7.0	4.5	შესაძლებელია გადარგვა
12	ნეკერჩხალი ამერიკული	4.8	3.2	შესაძლებელია გადარგვა
13	ნეკერჩხალი ამერიკული	4.1	2.9	შესაძლებელია გადარგვა
14	ნეკერჩხალი ამერიკული	6.1	4.5	შესაძლებელია გადარგვა
15	ნეკერჩხალი ამერიკული	6.7	4.1	შესაძლებელია გადარგვა
16	ნეკერჩხალი ამერიკული	8.6	5.7	შესაძლებელია გადარგვა
17	ნეკერჩხალი ამერიკული	4.8	3.5	შესაძლებელია გადარგვა
18	ნეკერჩხალი ამერიკული	7.0	4.5	შესაძლებელია გადარგვა
19	ნეკერჩხალი ამერიკული	6.7	4.1	შესაძლებელია გადარგვა
20	ნეკერჩხალი ამერიკული	6.1	4.1	შესაძლებელია გადარგვა
21	ჭერამი	24.8	22.3	ხილ–კენკროვანი
22	ნეკერჩხალი ამერიკული	11.1	8.9	შესაძლებელია გადარგვა
23	ნეკერჩხალი ამერიკული	4.1	2.9	შესაძლებელია გადარგვა
24	ნეკერჩხალი ამერიკული	3.8	2.5	შესაძლებელია გადარგვა

25	ნეკერჩხალი ამერიკული	5.4	4.1	შესაძლებელია გადარგვა
26	ნეკერჩხალი ამერიკული	6.4	4.8	შესაძლებელია გადარგვა
27	ნეკერჩხალი ამერიკული	7.6	6.4	შესაძლებელია გადარგვა
28	ნეკერჩხალი ამერიკული	8.3	6.1	შესაძლებელია გადარგვა
29	ნეკერჩხალი ამერიკული	13.1	8.6	შესაძლებელია გადარგვა
30	ნეკერჩხალი ამერიკული	8.9	5.7	შესაძლებელია გადარგვა
31	ნეკერჩხალი ამერიკული	16.2	9.9	შესაძლებელია გადარგვა
32	ნეკერჩხალი ამერიკული	10.2	7.6	შესაძლებელია გადარგვა
33	ნეკერჩხალი ამერიკული	11.5	8.9	შესაძლებელია გადარგვა
34	ნეკერჩხალი ამერიკული	9.6	6.1	შესაძლებელია გადარგვა
35	ნეკერჩხალი ამერიკული	5.4	4.1	შესაძლებელია გადარგვა
36	ნეკერჩხალი ამერიკული	5.1	3.2	შესაძლებელია გადარგვა
37	ქლიავი	7.6	6.4	ხილ–კენკროვანი, შესაძლებელია გადარგვა
38	ქლიავი	27.4	22.3	ხილ–კენკროვანი, შესაძლებელია გადარგვა
39	ალუბალი	15.3	15.9	ხილ–კენკროვანი, ზეხმელი
40	ალუბალი	12.1	9.2	ხილ–კენკროვანი, ხმობადი
41	ალუბალი	16.9	12.4	ხილ–კენკროვანი, ხმობადი
42	ალუბალი	12.1	9.6	ხილ–კენკროვანი, ხმობადი
43	ალუბალი	17.5	15.0	ხილ–კენკროვანი, ხმობადი
44	ალუბალი	15.3	12.7	ხილ–კენკროვანი, ხმობადი
45	ტყემალი	16.6	14.3	ხილ–კენკროვანი, ხმობადი

შენიშვნა: აღრიცხული ხე–მცენარეები აღნოცენებულია თვითნათესის (ამონაყრითი) სახით.

ალექსანდრე აფციაური

ვასილ გულისაშვილის სახელობის სატყეო ინსტიტუტის მკვლევარი,
იაკობ გოგებაშვილის სახელობის თელავის სახელმწიფო უნივერსიტეტის
ასოცირებული პროფესორი და საქართველოს აგრარული უნივერსიტეტის
პროფესორი, მეტყევე-ინჟინერი ტელ: 577 11 97 51

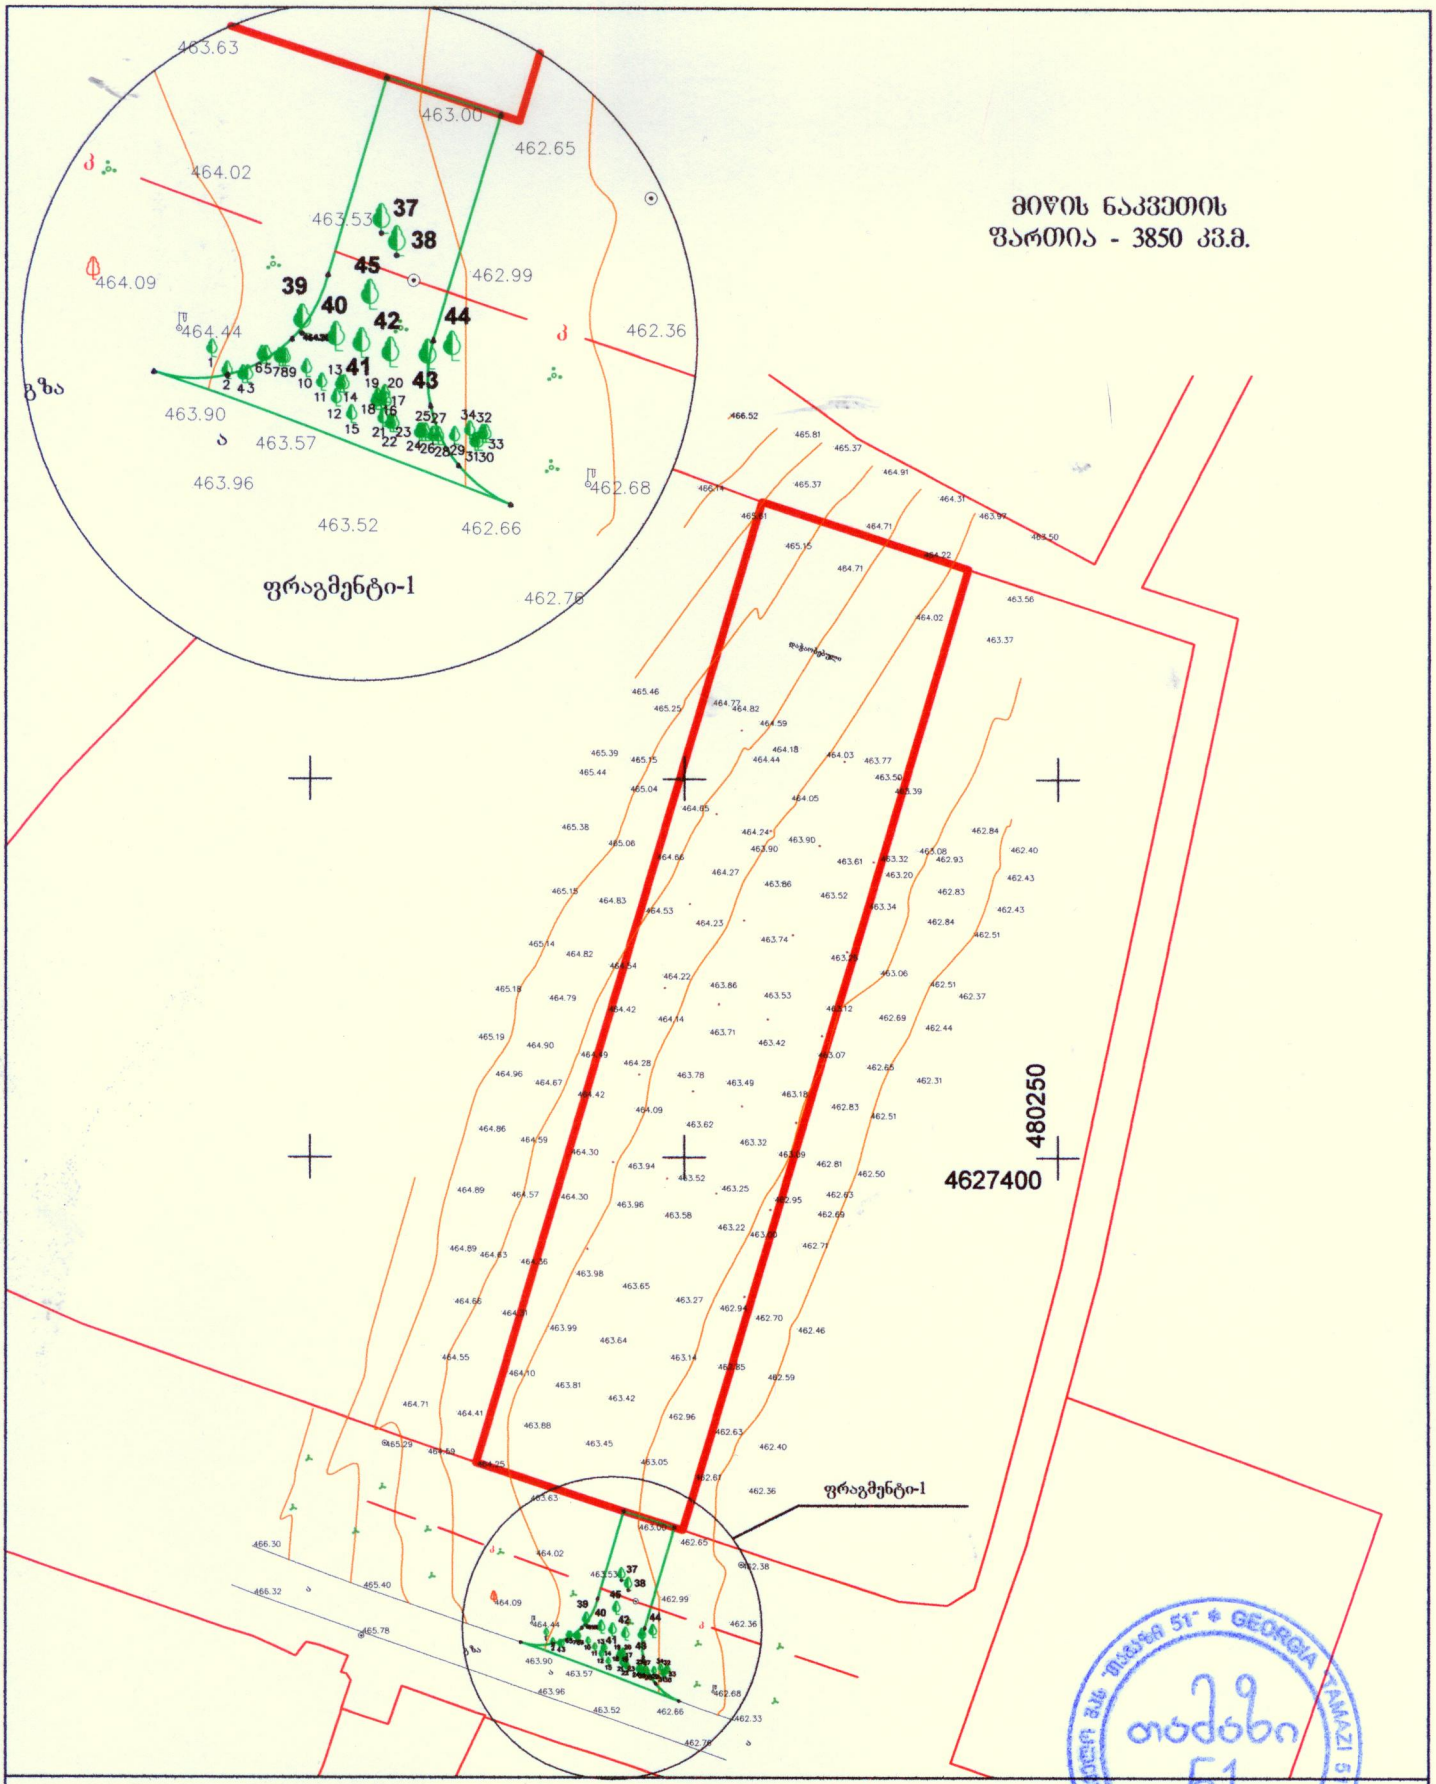

მისამართი: სოფ. დიდღმი

არასაცხოვრებელი შენობა	ბორდიური
საცხოვრებელი შენობა	ღობე
შენებადი ნაგებობა	კედელი
ფარდული	რკინიგზა
	მაღალი ძაბვის ელექტრო გადამცემი ხაზი
	ხეები
	სამეთვალყურეო ჭები
	რეზერვუარი
	სატრანსფორმატორო ჯიხური
	რელიეფი
	UTM (საერთაშორისო) სისტემის კოორდინატები

შ.პ.ს. „თამაზი 51“		
დირექტორი		თ. მამულაშვილი
შეასრულა		თ. მამულაშვილი
მასშტაბი 1:1000	გაიცა:	01.10.2016

GEORGIA TAMAZI 51 LLC
თამაზი 51

АО „ТЕЛАСИ“ სს „თელასი“

Номер: 0822/525

Дата: 22/08/2016

შ.პ.ს."დომუს ალუმინიუმის" დირექტორს

ბატონ ბადურ ურუშაძეს

მის. ყაზბეგის ქ.#3

თქვენი 16.08.2016 წ. #0816/105 განცხადების პასუხად გაცნობებთ, რომ თქვენს მიერ მითითებულ მისამართზე სოფელ დიღომში, ნაკვეთის (ს.კ.01.14.15.003.074) მიმდებარედ გადის სს „თელასის" კუთვნილი 6კვ–იანი საჰაერო ელ. გადამცემი ხაზი.

საქართველოს მთავრობის 2013 წლის 24 დეკემბერის #366 დადგენილების, მუხლი 3, პუნქტი 1, თანახმად საჰაერო ელ.გადამცემი ხაზის მიმდებარედ დაცული უნდა იყოს შემდეგი პირობები:

1. საჰაერო ელ.გადამცემი ხაზის განაპირა სადენიდან ორივე მხარეს 3 მეტრზე ახლო მანძილზე აკრძალულია მრავალწლიანი ნარგავების გაშენება.

2. მანძილი სეგხ–ის განაპირა სადენებიდან ორივე მხარე მაქსიმალური გადახრის შემთხვევაში საცხოვრებელი ან საზოგადოებრივი შენობის უკიდურესად გამოშვერილ ნაწილებამდე არ უნდა იყოს 2 მეტრზე ნაკლები. მშენებლობის დროს გათვალისწინებული იქნას მათი აშენება უწვადი მასალების გამოყენებით.

3. მშენებლობის დროს დაპროექტდეს და მოეწყოს დამიწების კონტური ელ. დანადგართა მოწყობის წესების შესაბამისად.

4. აკრძალულია ელექტრული ქსელების ხაზობრივ ნაგებობებთან 6კვ–ის ანძასთან მისასვლელი გზების ლიკვიდაცია ან ჩახერგვა, თუ არ არსებობს ალტერნატიული მისასვლელი (მისასვლელი გზა უნდა იყოს არანაკლებ 3 მეტრისიგანის).

5. სეგხ–ის დაზიანების ან უბედური შემთხვევის თავიდან ასაცილებლად, ხაზის დაცვის ზონაში (10 მეტრი განაპირა სადენიდან ორივე მხარეს) ყველა სახის სამუშაო წერილობით შეთანხმებული უნდა იყოს სს „თელასის"შესაბამის სამსახურთან.

სს „თელასი" არ არის წინააღმდეგი აწარმოოთ სამშენებლო სამუშაოები, თუ დაცული იქნება ზემოთ აღნიშნული ნორმები.

სს „თელასის" გენერალური

დირექტორი ს.კობაცევი

შემსრ. შრომის დაცვის და სახანძრო

უსაფრთხოების განყოფილების უფროსი მ. ჩიღუნაძე

საქართველო, თბილისი, 0119 ვანის ქ.3
Грузия, Тбилиси 0119, ул. Ванская 3
Тел.: +995 (32) 277 99 99; Факс: +995 (32) 277 99 81
www.telasi.ge