FACADE U-A

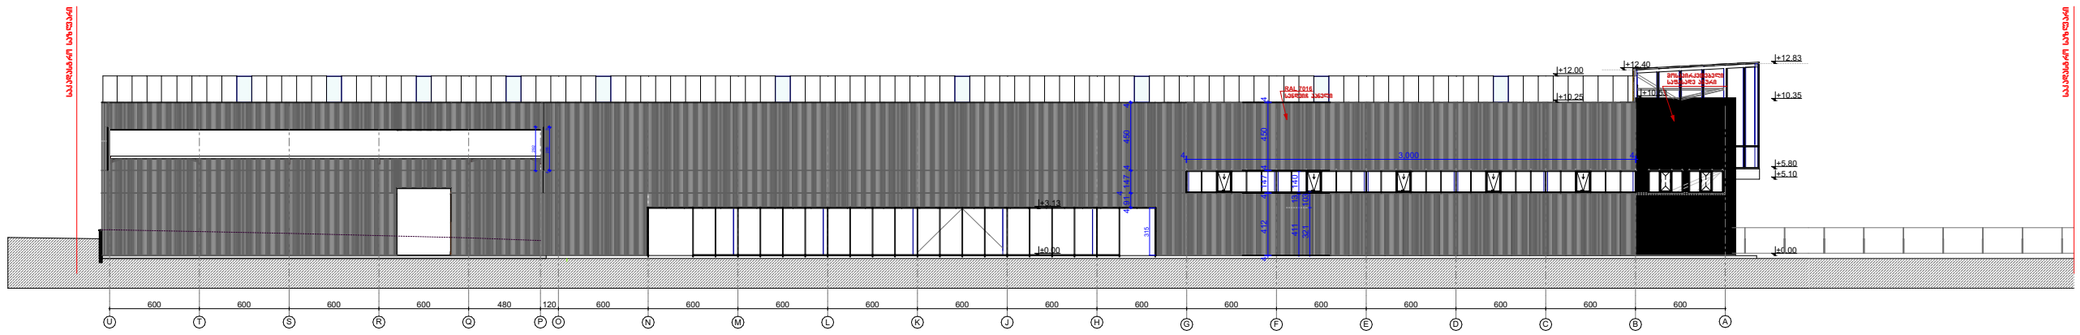

FACADE A-U

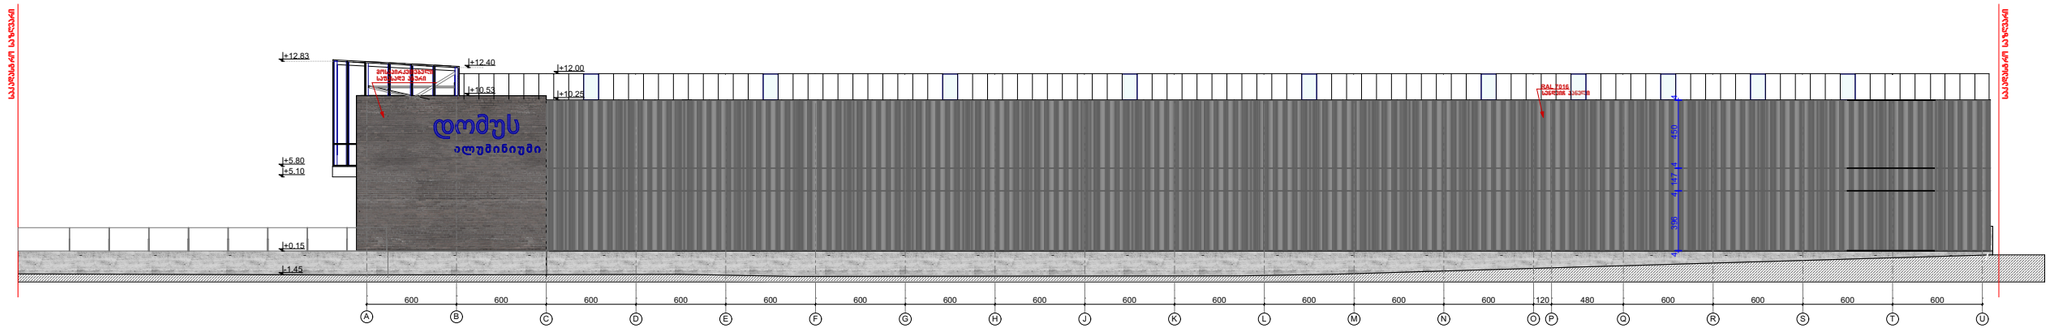

დომუს	დირექტორი		ს. კორძახია	ალუმინის კარ ფანჯრების ნაკეთობათა საამქრო, ქ. თბილისში, სოფელ დიღომში საკადასტრო კოდი 01.74.14.014.722	2019	
	ავტორი		დ. ლეჟავა		სტადია	მ.პ.
	მთ. კონსტ.			არქიტექტურული ნაწილი		
დამკვეთი:	პმა		კ. მაჩაიძე	**ფასადი** U-A		
შპს «დომუს ალუმინიუმი»				**ფასადი** A-U	მასშტაბი	1:400

FACADE 1,-5

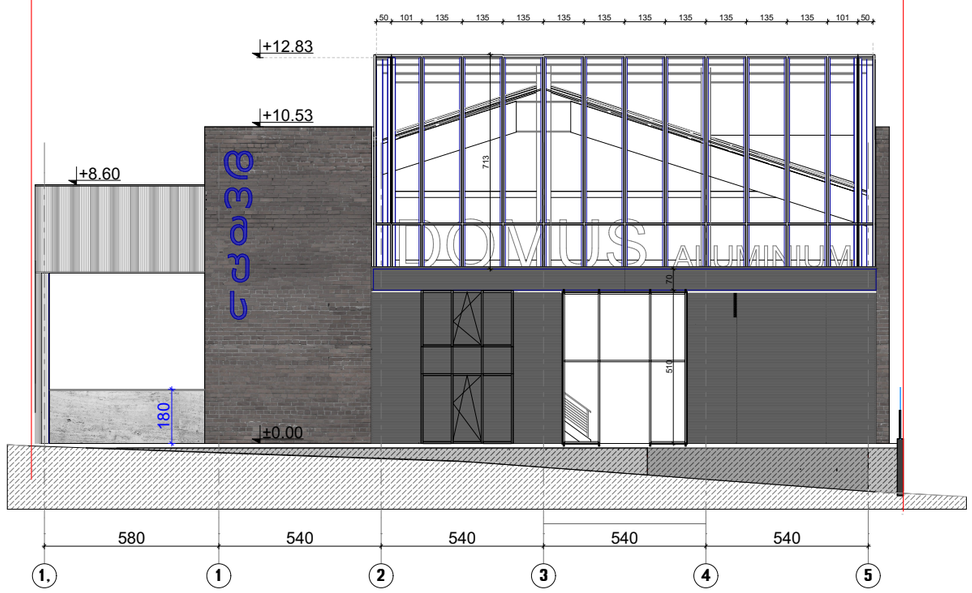

FACADE 5-1,

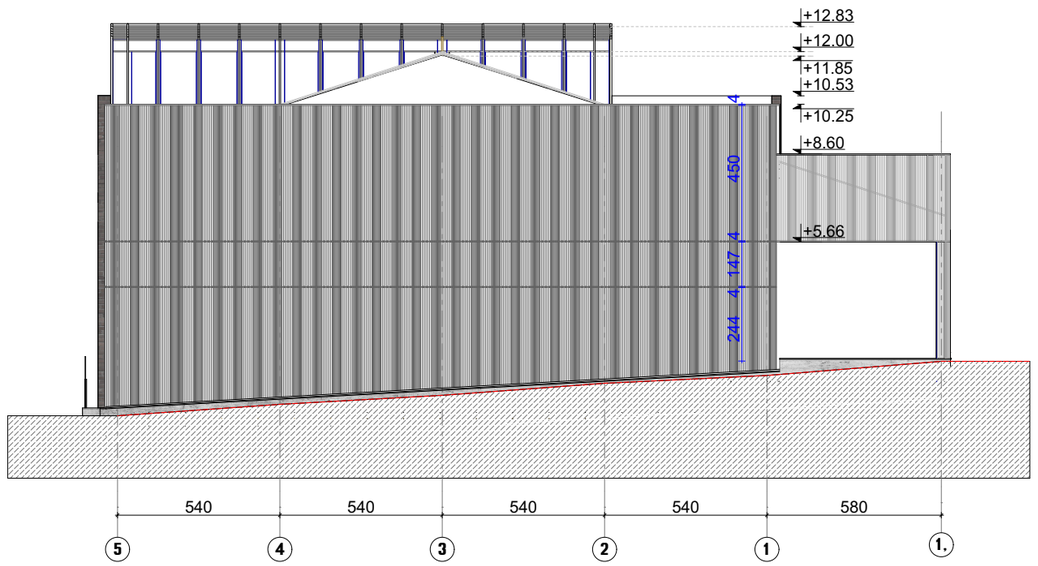

დომუსი	დირექტორი		ს. კორძახია	ალუმინის კარ ფანჯრების ნაკეთობათა საამქრო, ქ. თბილისში, სოფელ დიღომში საკადასტრო კოდი 01.74.14.014.722	2019	
	ავტორი		დ. ლეჟავა		სტადია	ზ.პ.
	მთ. კონსტ.			არქიტექტურული ნაწილი		
დამკვეთი: შპს «დომუსი ალუმინიუმი»	შპა		ქ. შანაიძე	**ფასადი** 1,-5 **ფასადი** 5-1,		
					ჰასშტაბი	1:200