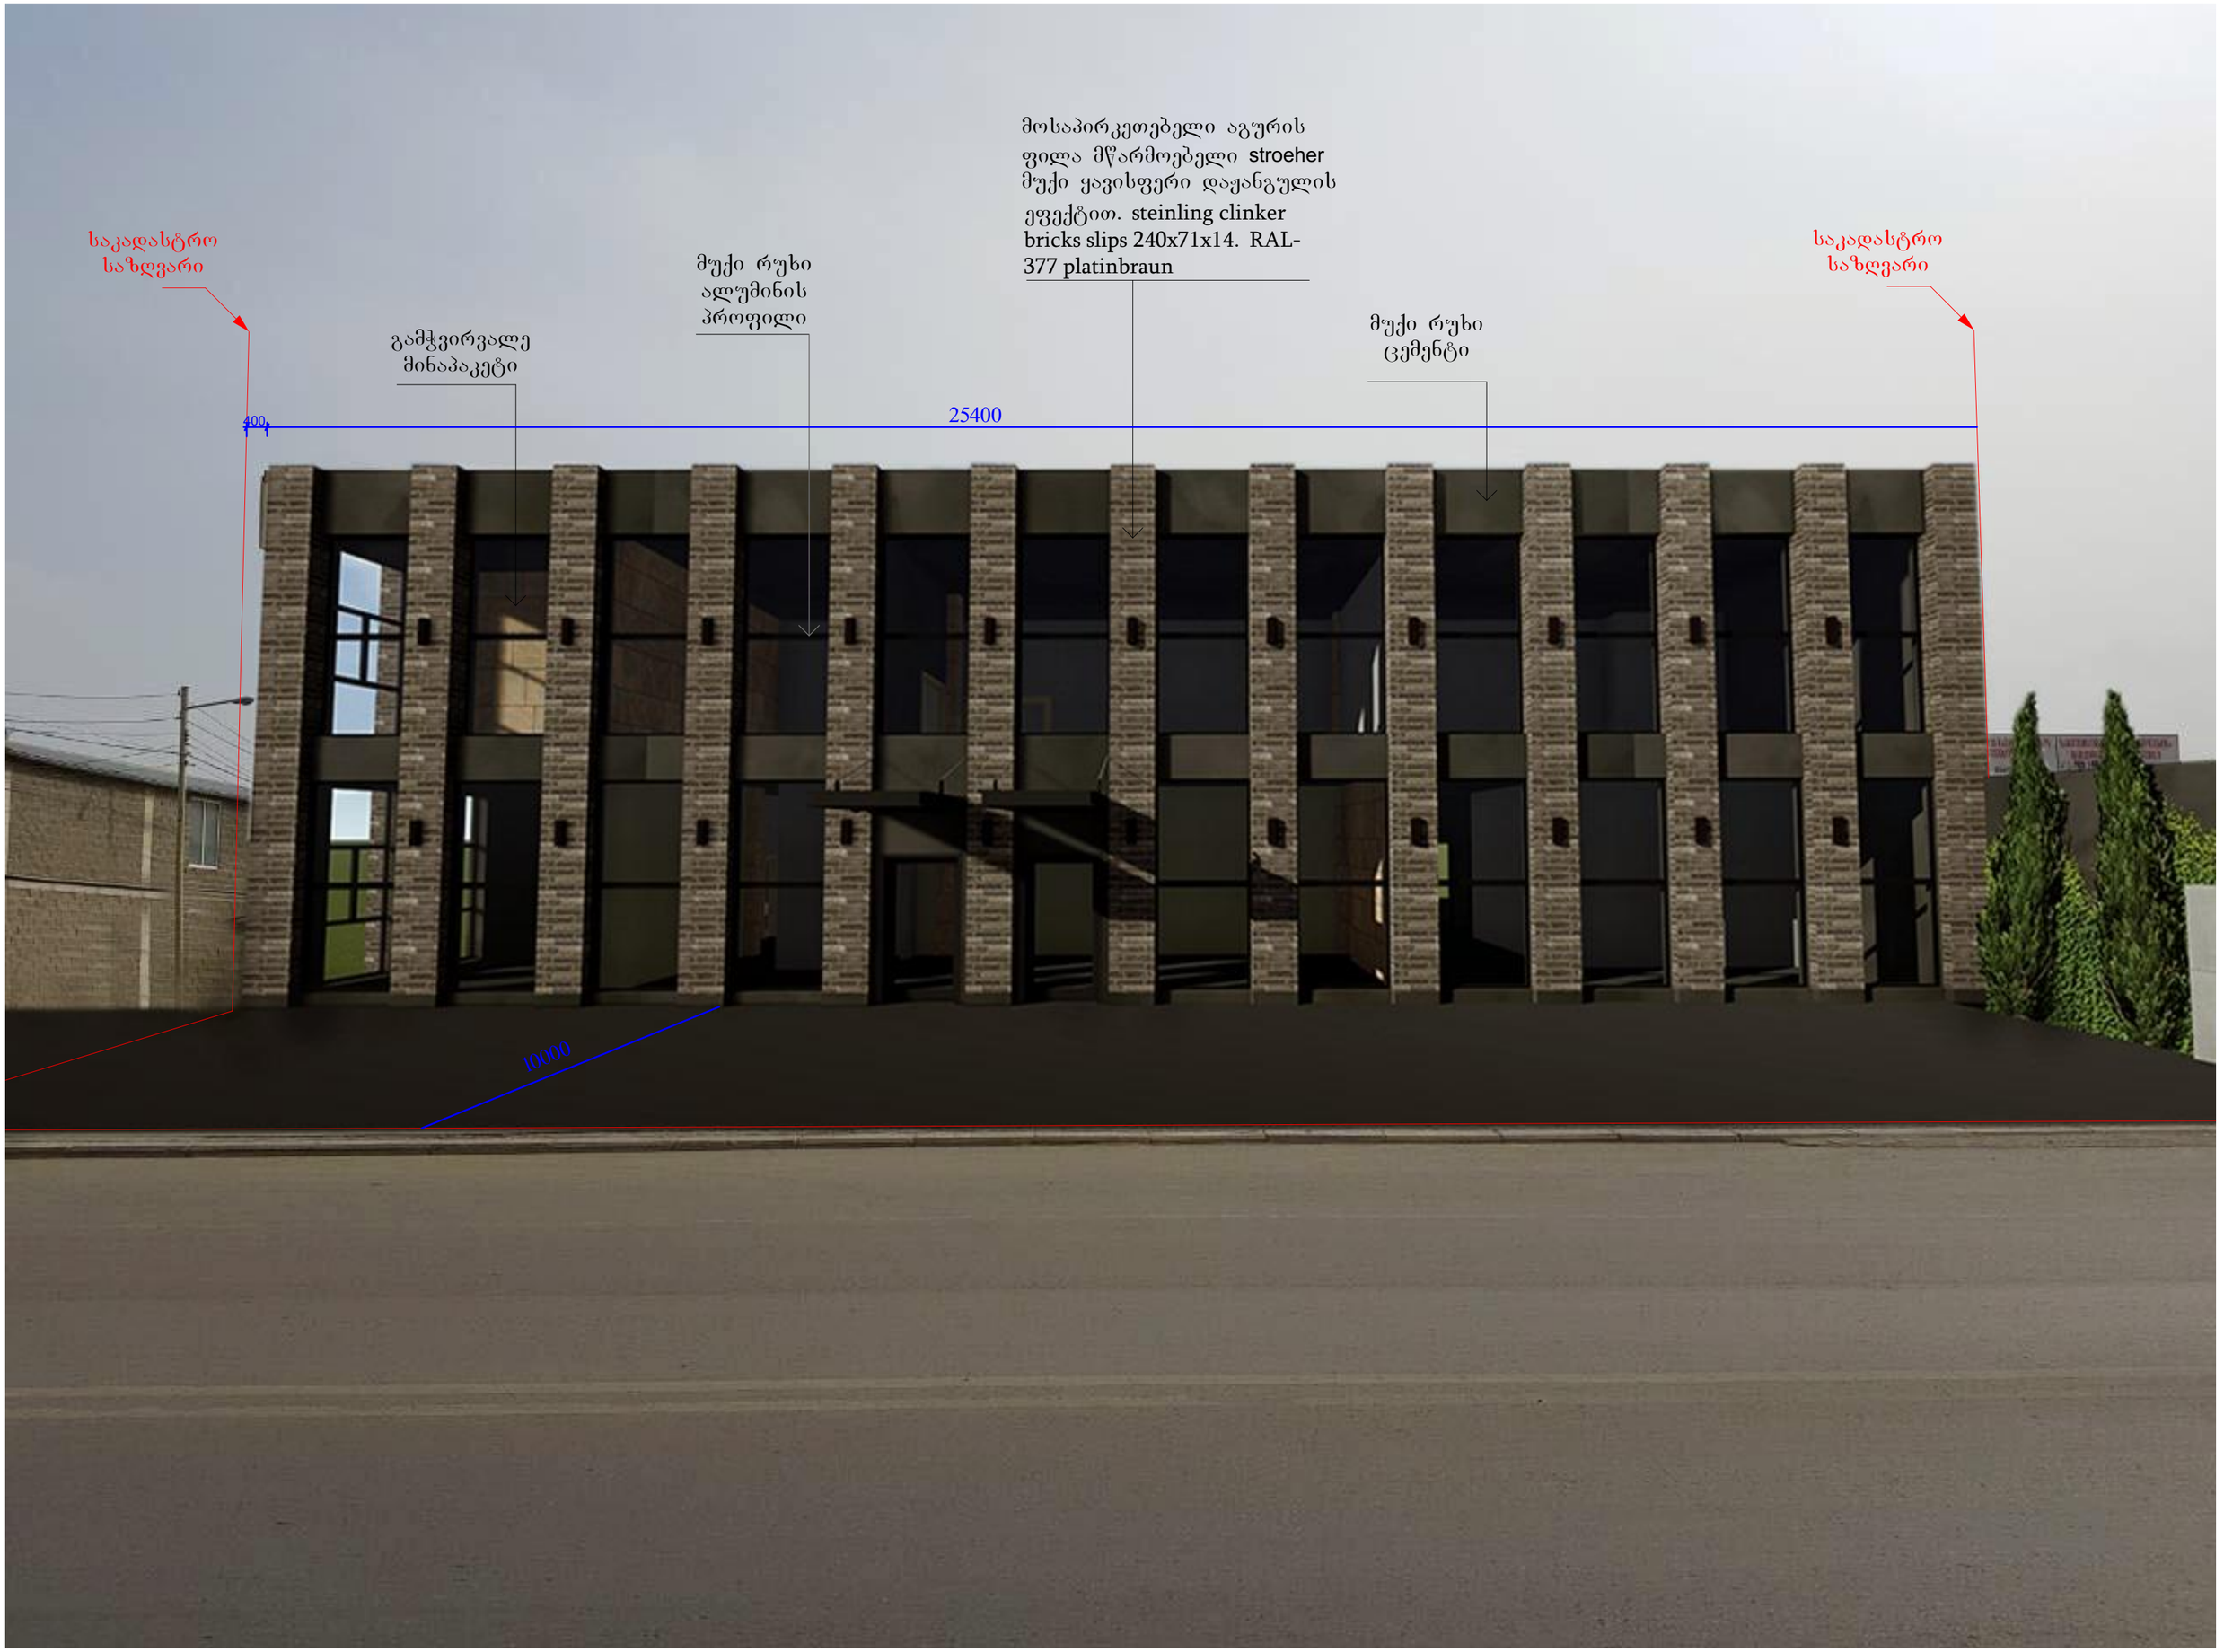
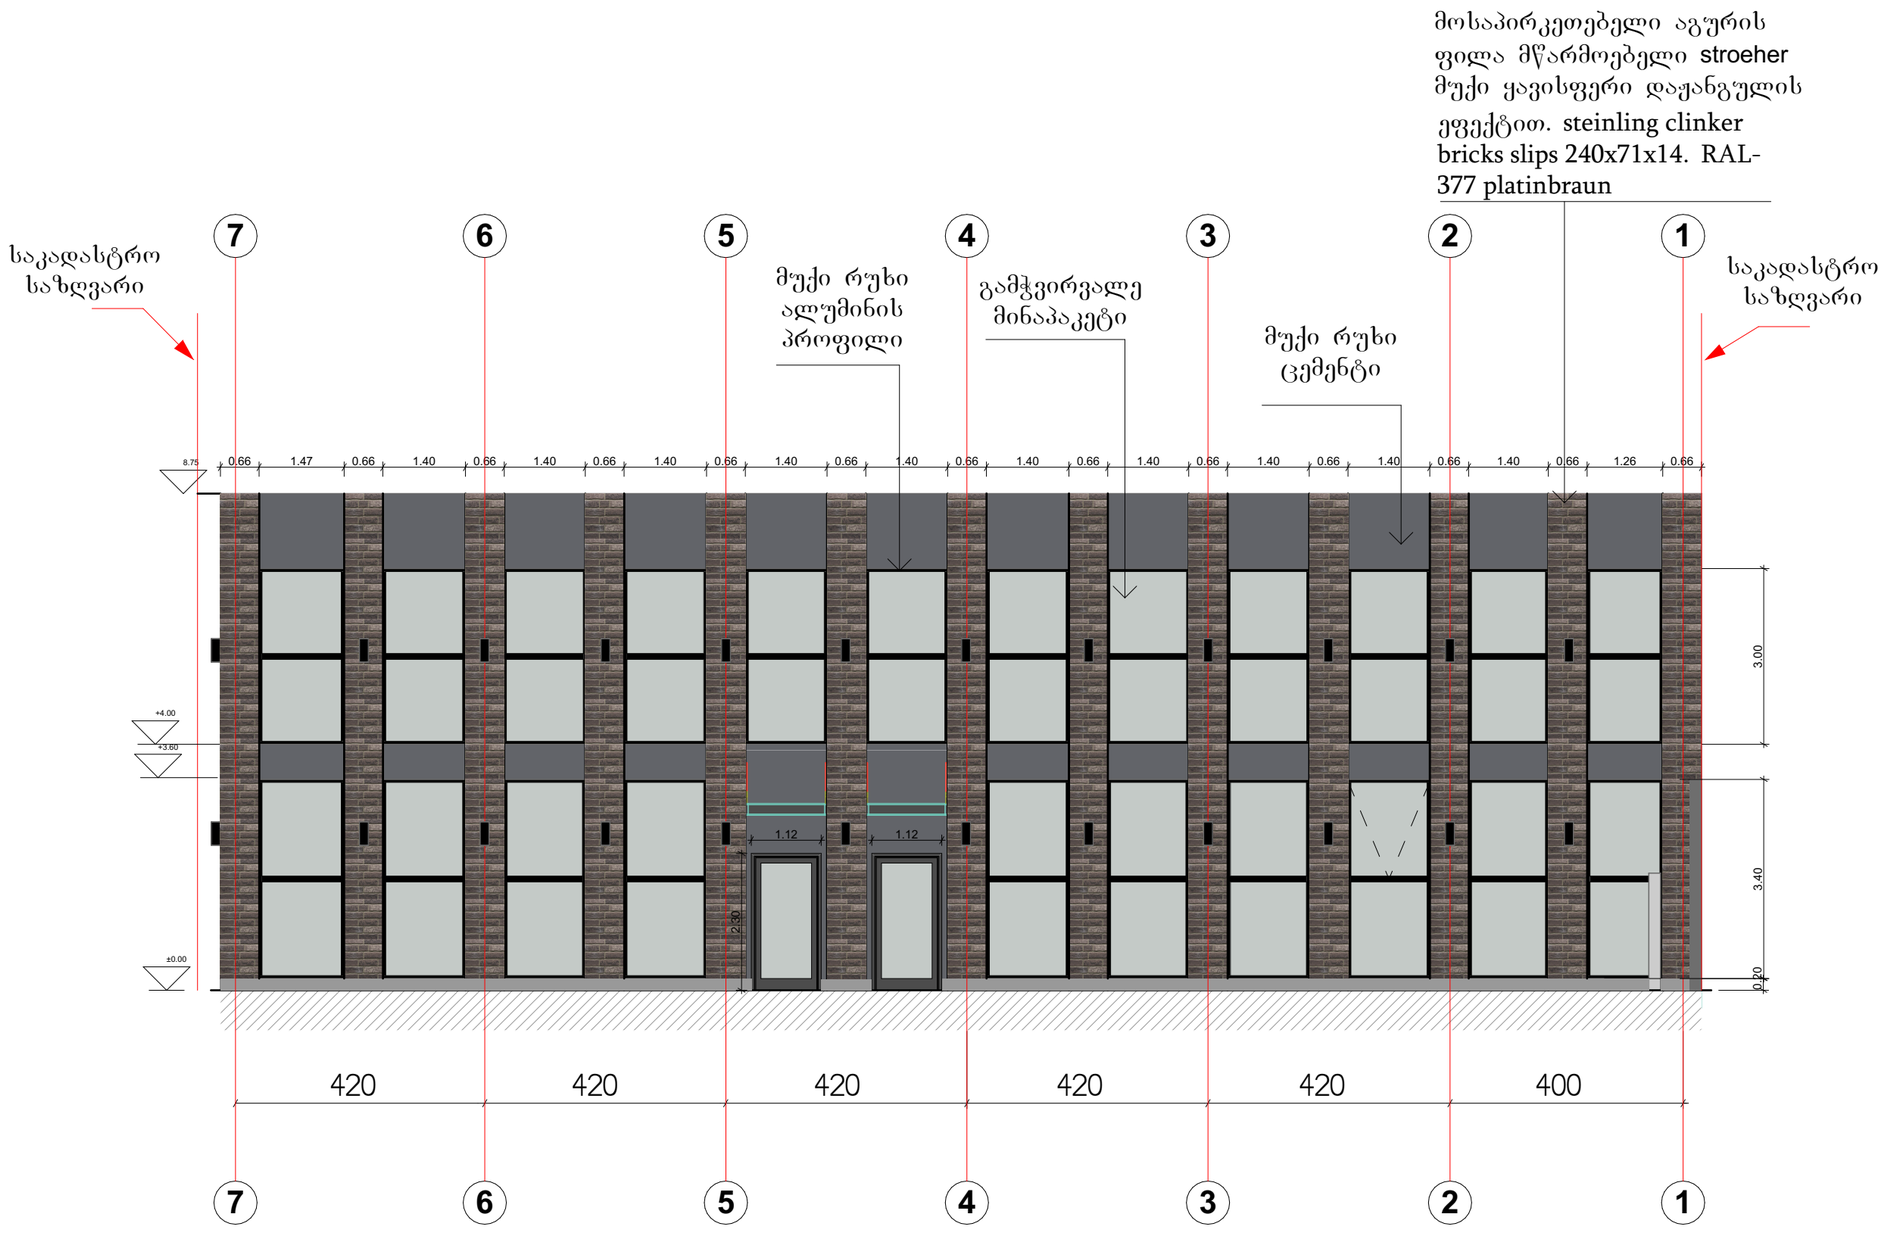

28750
25400
მუქი რუხი ალუმინის პროფილი
მუქი რუხი ცემენტი
გამჭვირვალე მინაპაკეტი
მოსაპირკეთებელი აგურის ფილა მწარმოებელი stroeher მუქი ყავისფერი დაჟანგულის ეფექტით. steinling clinker bricks slips 240x71x14. RAL-377 platinbraun
საკადასტრო სახლვარი
საკადასტრო სახლვარი


მოსაპირკეთებელი აგურის ფილა მწარმოებელი stroeher მუქი ყავისფერი დაჟანგულის ფერის. steinling clinker bricks slips 240x71x14. RAL-377 platinbraun
მუქი რუხი ალუმინის პროფილი
გამჭვირვალე მინაპაკეტი
მუქი რუხი ცემენტი
25400
28750
საკადასტრო საზღვარი
მუქი რუხი ცემენტი


საკადასტრო საზღვარი
გამჭვირვალე მინაპაკეტი
მუქი რუხი ალუმინის პროფილი
მოსაპირკეთებელი აგურის ფილა მწარმოებელი stroeher მუქი ყავისფერი დაჟანგულის ეფექტით. steinling clinker bricks slips 240x71x14. RAL-377 platinbraun
მუქი რუხი ცემენტი
საკადასტრო საზღვარი
400
25400
10000


მოსაპირკეთებელი აგურის ფილა მწარმოებელი stroeher მუქი ყავისფერი დაჟანგულის ეფექტით. steinling clinker bricks slips 240x71x14. RAL-377 platinbraun
მუქი რუხი ცემენტი
მუქი რუხი ალუმინის პროფილი
გამჭვირვალე მინაპაკეტი
რკინა-ბეტონის სხმული
10000

# ფასადი 1-7 ღერძებს შორის
# მ. 1:100



# ფასადი ა-ე ღერძებს შორის
# მ. 1:100

