N	Заг. план благоустрой.	Д. образов.з.ф.Ф.Ф.

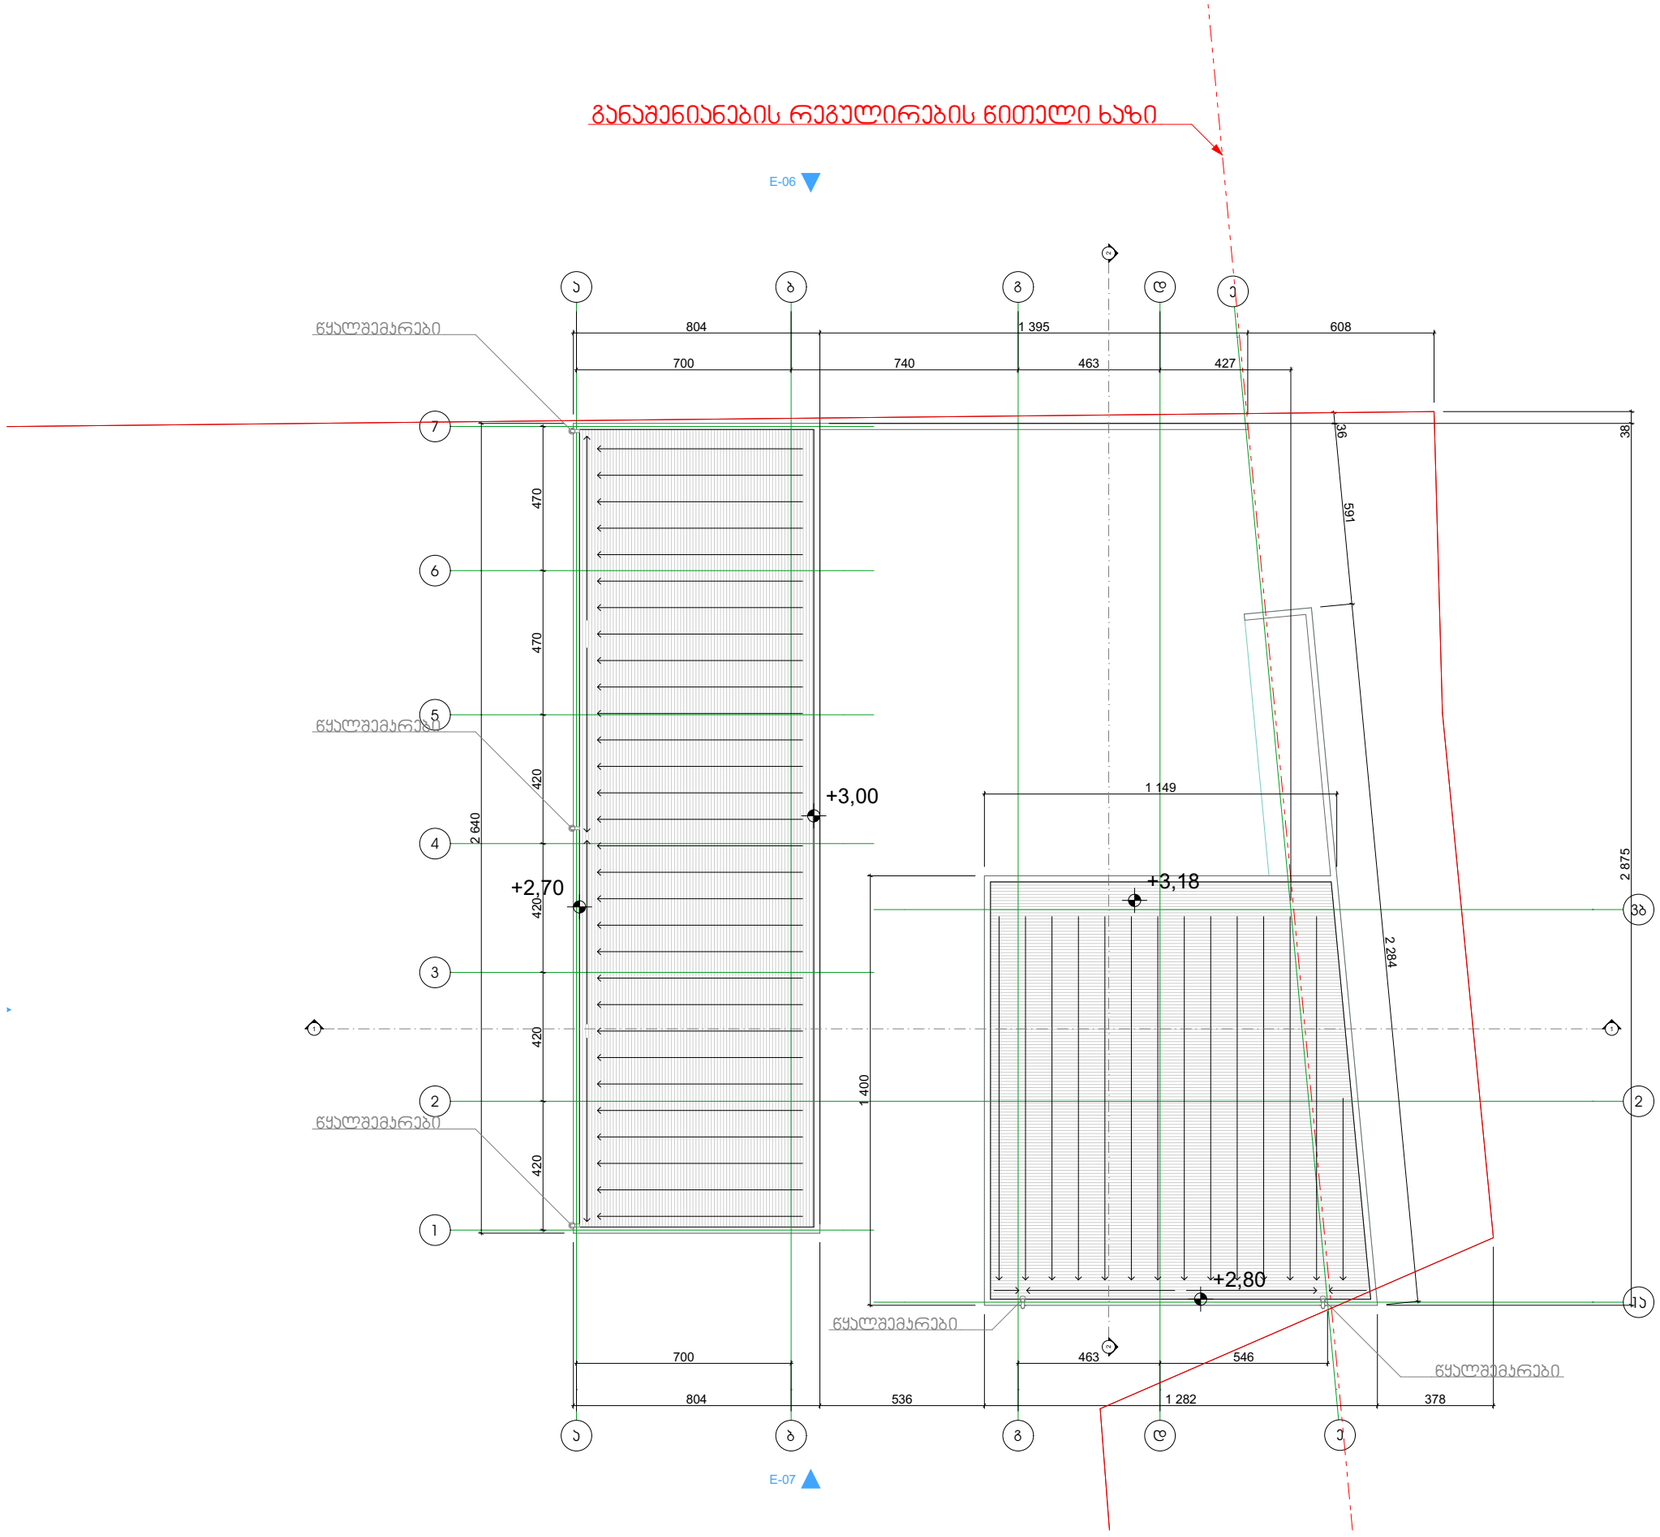

N	მთ. არქიტექტორი	ქ. თბილისი,ბელიაშვილის ქ. № 20 ს/კ: 01.13.02.010.083	2019	არქიტექტურული ნაწილი	ფორმატი	ფურცლის №
	ლუკა გოგლიძე				A-3	A-103
	დაამუშავა	ავტოსამრეცხაო	მ=1:200	გეგმა ნიშნულზე +2.70		
	ლუკა გოგლიძე					