

ჭრილი 1-1
საპროექტო

ფორმატი A-3	თბილისი 2008 წ.	ფაილის სახელი
	დაკვეთა #	გვერდების #

ექსპლიკაცია

პირობითი ნიშნები

- ფართი მ²
- ექსპლიკაციის ნომერაცია
- არქიტექტურული ნიშნული
- წითელი ხაზი
- კედლები
- კოლონა

შენიშვნები

ნახაზზე საპროექტო ნული შეესაბამება აბსოლუტურ ნიშნულს - 534.00

ნახაზზე ზომები მოცემულია სამტიმეტრებში

ნახაზში ყველა ცვლილება მშენებლობისას შეთანხმებული უნდა იყოს პროექტის ავტორთან

დამკვეთი

ამხანაგობა "ბაგების ცისკარი"

მისამართი

ქ ობოლისი, ბაგები, წყნეთის გზატკეცილი #36ᵃ

პროექტის სახელწოდება

"შრავალფუნქციური საცხოვრებელი სახლი"

თანამდებობა	გვარი	ხელმოწერა	თარიღი
დირექტორი	გ. ლარბუაშვილი		
მთ. არქიტექტორი	ვ. ტარასაშვილი		
ავტორი			
მთ. ინჟინერი			
დაამუშავა			

საპროექტო ლოგო

შპს „შენობები 2008"

მისამართი

დიღმის მასივი
I კვარტალი 14ა კორპუსი

მასშტაბი	1:200	ნახაზი
თარიღი		ჭრილი 1-1

სტადია	ფურცელი	ფურცლები
პროექტი	ა-18	ფ - 23

ჭრილი 2-2
საპროექტო

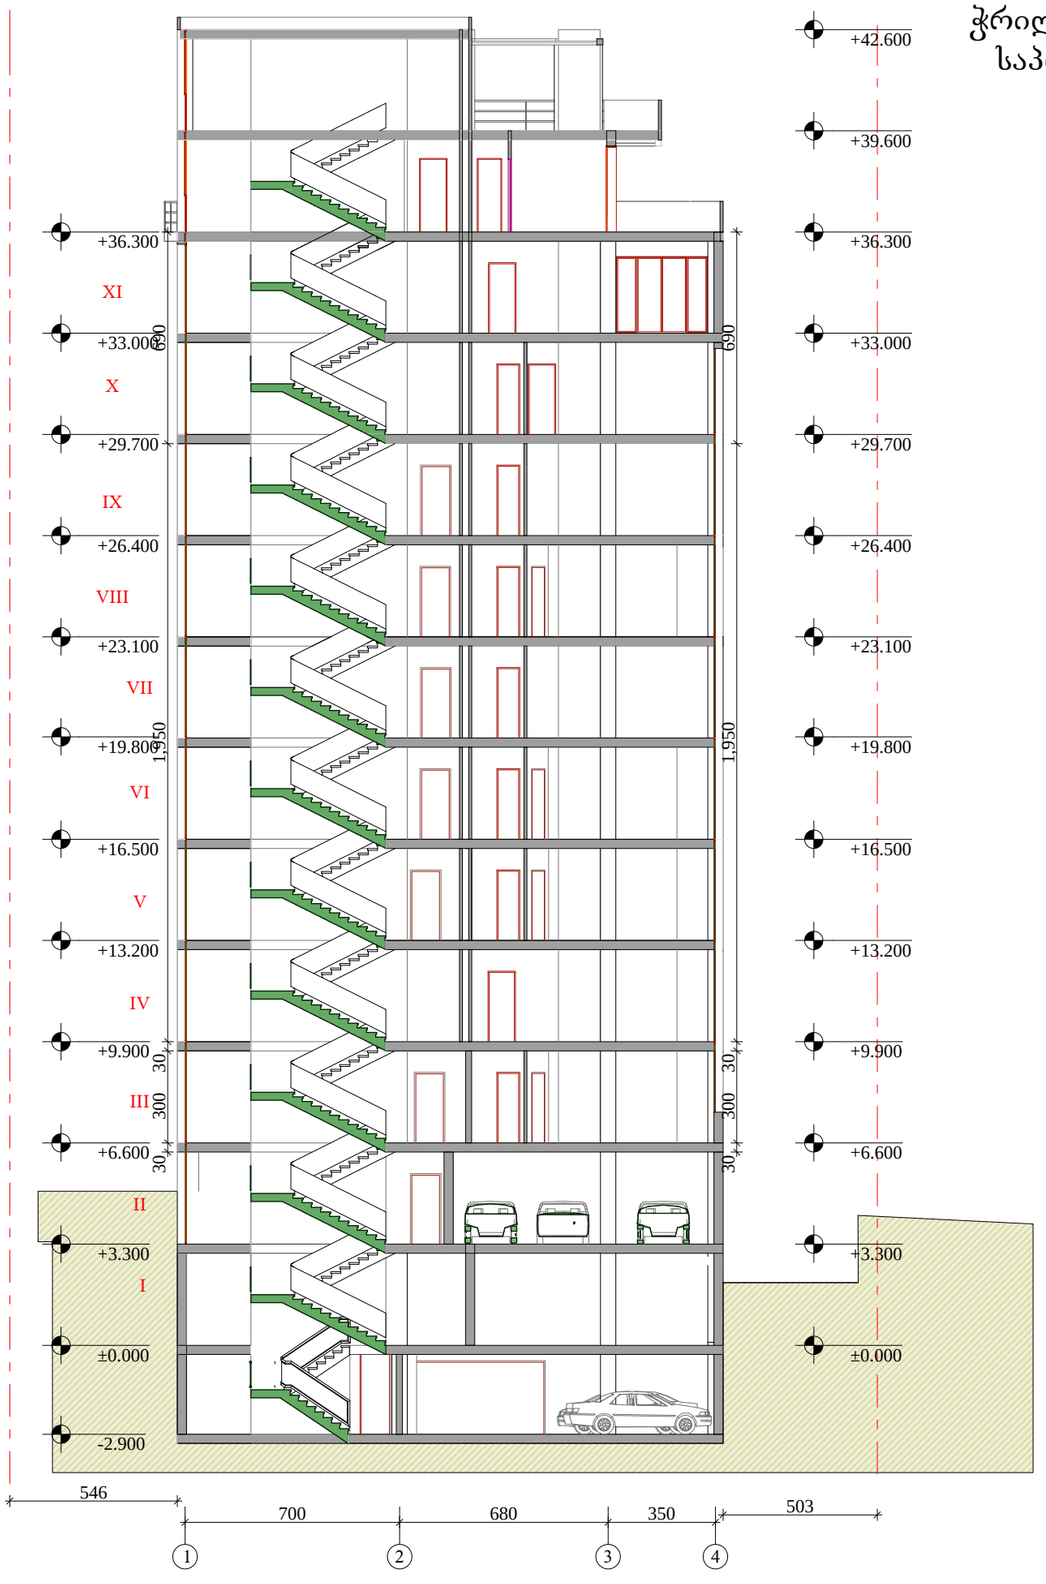

ფორმატი A-3	თბილისი 2008 წ.	ფაილის სახელი	
	დაკვეთა #	გვერდი/სულ	

ექსპლიკაცია

პირობითი ნიშნები

- ფართი მ²
- ექსპლიკაციის ნუმერაცია
- არქიტექტურული ნიშნული
- წითელი ხაზი
- კედლები
- კოლონა

შენიშვნები

ნახაზზე საპროექტო ნული შეესაბამება აბსოლუტურ ნიშნულს - 534.00

ნახაზზე ზომები მოცემულია სამტიმეტრებში

ნახაზში ყველა ცვლილება შშენებლობისას შეთანხმებული უნდა იყოს პროექტის ავტორთან

დამკვეთი

ამხანაგობა "ბაგების ცისკარი"

მისამართი

ქ თბილისი, ბაგები, წყნეთის გზატკეცილი #36

პროექტის სახელწოდება

"მრავალფუნქციური საცხოვრებელი სახლი"

თანამდებობა	გვარი	ხელმოწერა	თარიღი
დირექტორი	გ. დარბუაშვილი		
მთ. არქიტექტორი	ვ. ტარასაშვილი		
ავტორი			
მთ. ინჟინერი			
დაამუშავა			

საპროექტო ლოგო

მისამართი

ქ. თბილისი

დიდუბის მასივი
I კვარტალი 14ა კორპუსი

მასშტაბი	1:200
თარიღი	

ნახაზი: ჭრილი 2-2

სტადია	ფურცელი	ფურცლები
პროექტი	ა-19	ფ - 23

სიმაღლის განსაზღვრა

საპროექტო

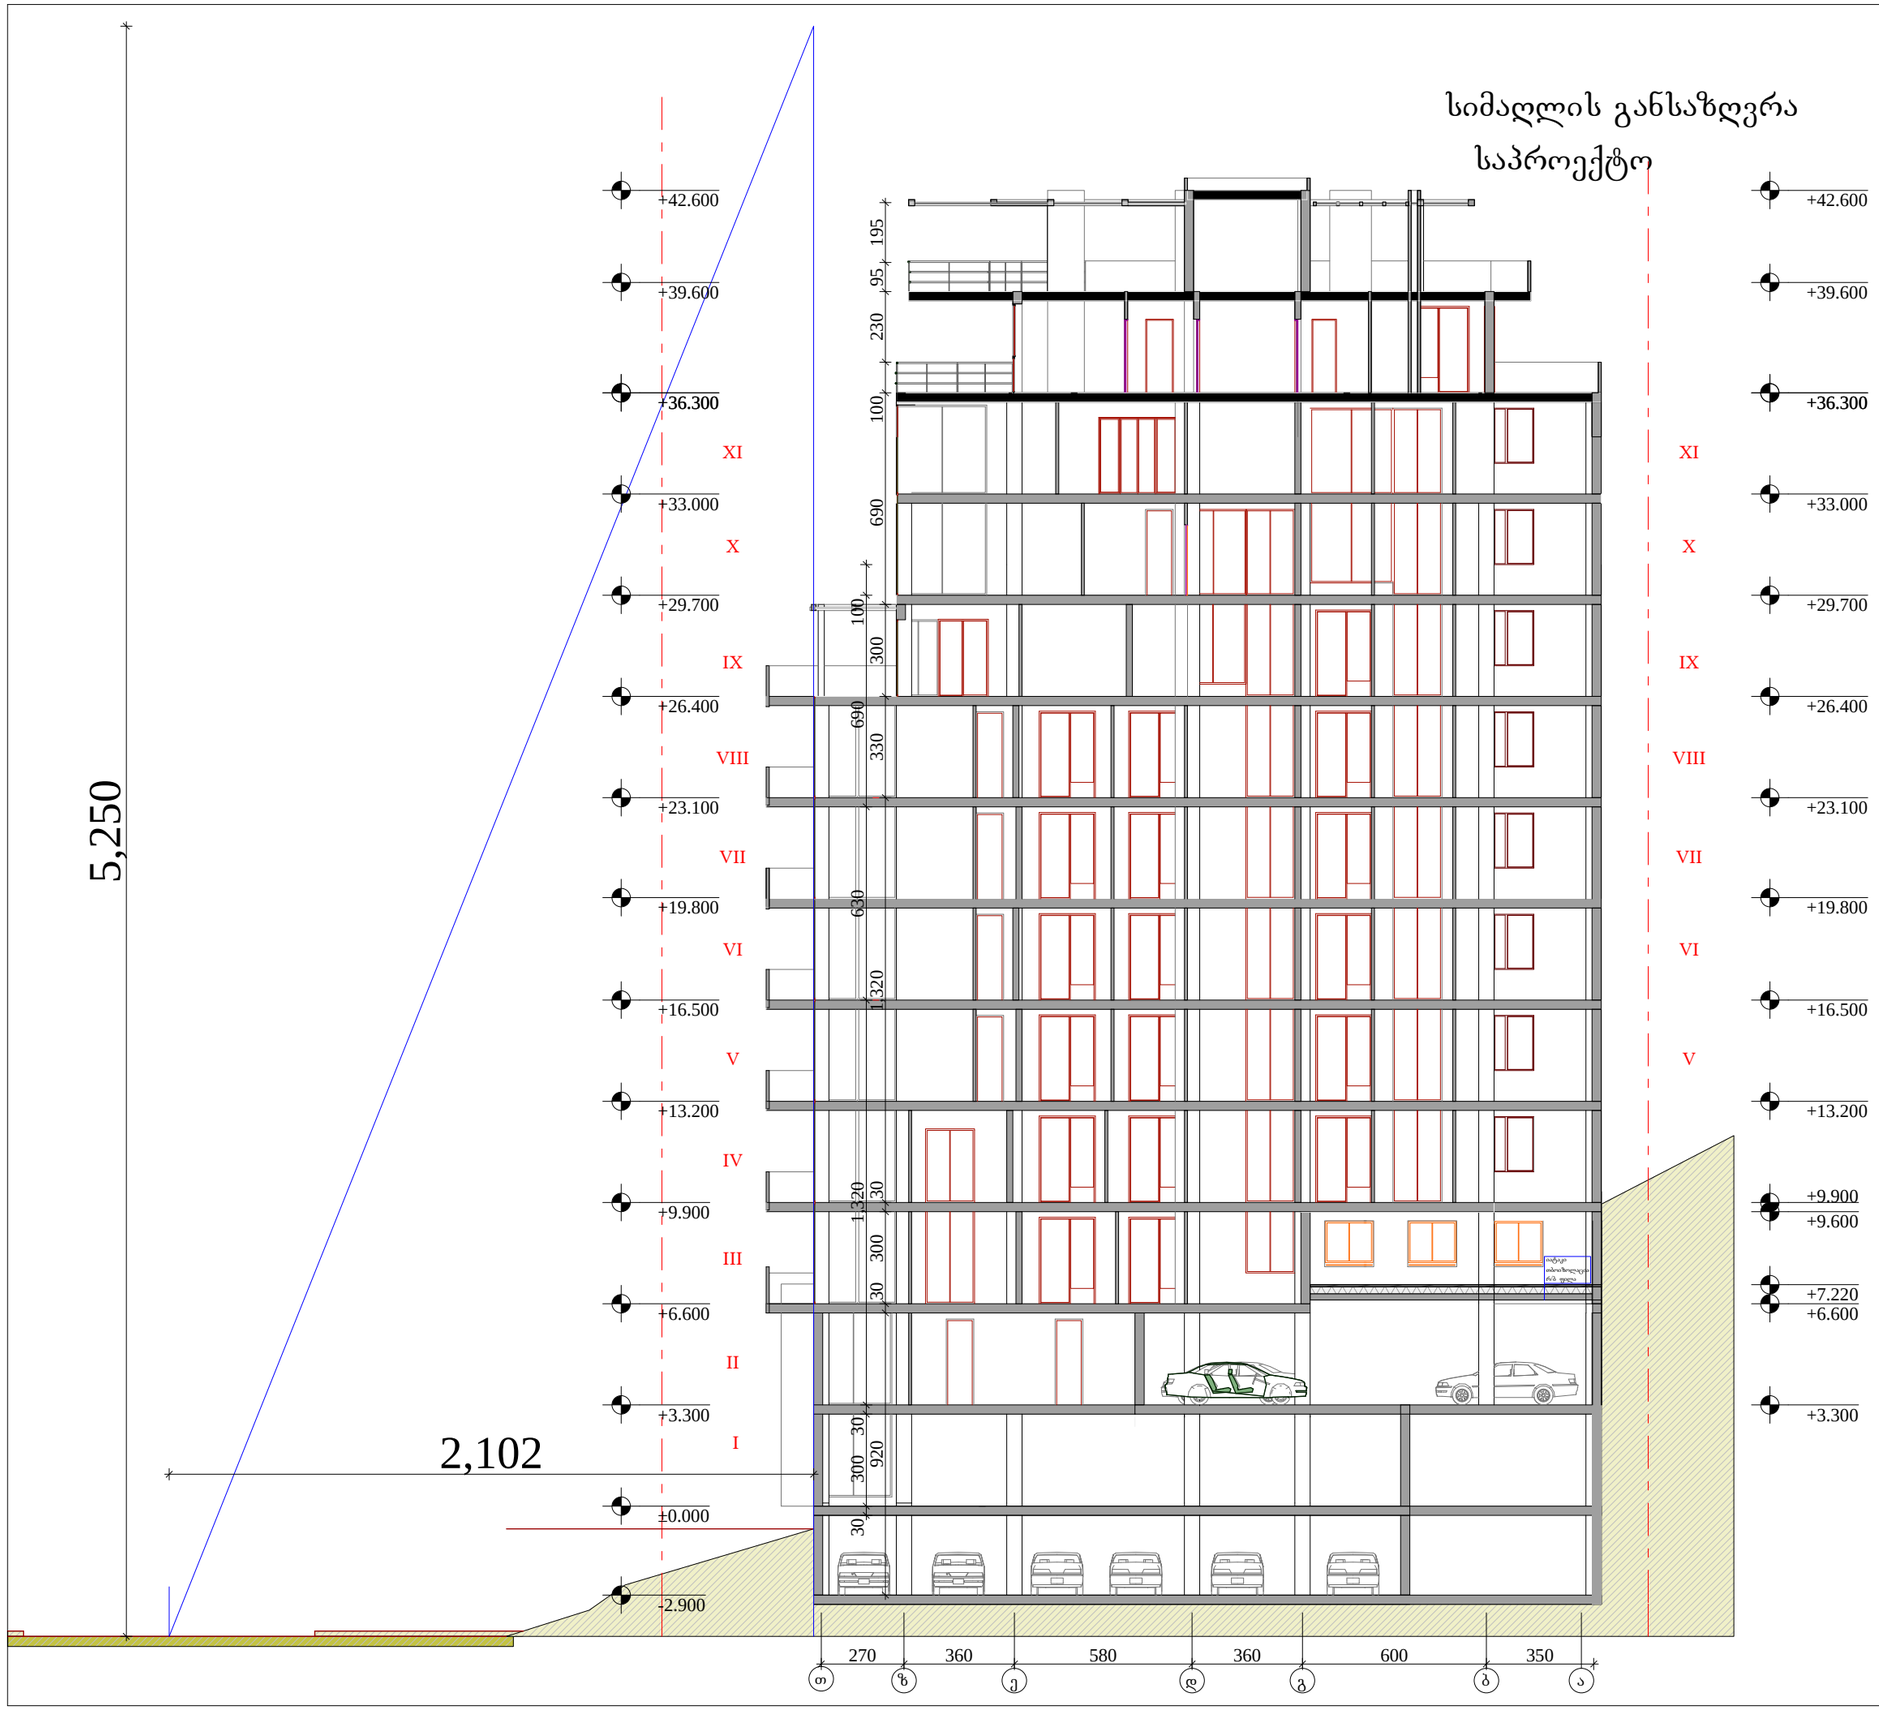

ფორმატი A-3

თბილისი 2008 წ.

დაკვეთა #

ფაილის სახელი

გვემფი.პლნ

ექსპლიკაცია

პირობითი ნიშნები

- ფართი მ²
- ექსპლიკაციის ნუმერაცია
- არქიტექტურული ნიშნული
- წითელი ხაზი
- კედლები
- კოლონა

შენიშვნები

ნახაზზე საპროექტო ნული შეესაბამება აბსოლუტურ ნიშნულს - 534.00

ნახაზზე ზომები მოცემულია სამტიმეტრებში

ნახაზში ყველა ცვლილება მშენებლობისას შეთანხმებული უნდა იყოს პროექტის ავტორთან

დამკვეთი

ამხანაგობა "ბაგების ცისკარი"

მისამართი

ქ თბილისი, ბაგები, წყნეთის გზატკეცილი #36

პროექტის სახელწოდება

"მრავალფუნქციური საცხოვრებელი სახლი"

თანამდებობა	გვარი	ხელმოწერა	თარიღი
დირექტორი	გ. დარბაშვილი		
მთ. არქიტექტორი	ვ. ტარასაშვილი		
ავტორი			
მთ. ინჟინერი			
დაამუშავა			

საპროექტო ლოგო

შპს „შენეგები 2008„

მისამართი

დიღმის მასივი I კვარტალი 14ა კორპუსი

მასშტაბი	1:200	ნახაზი
თარიღი		სიმაღლის განსაზღვრა

სტადია	ფურცელი	ფურცლები
პროექტი	ა-18	ფ - 23