ფასადი ღერძებში 1-4
საპროექტო

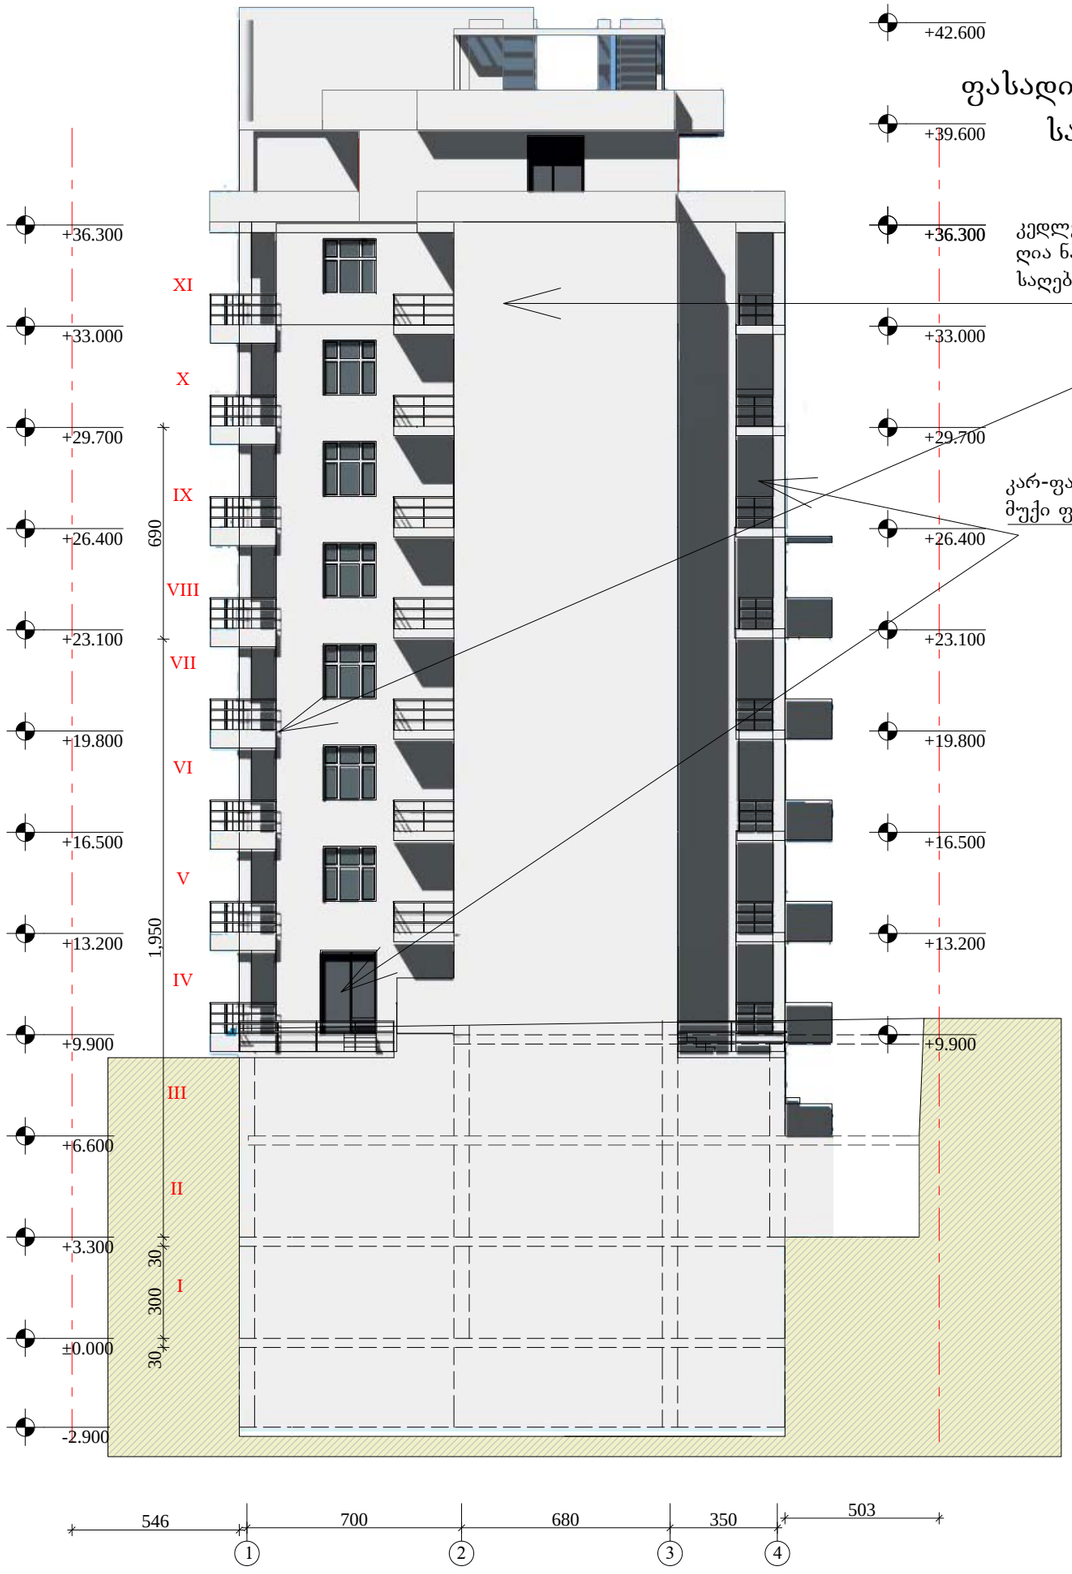

კედლები შეილესოს დაშეიღებოს ღია ნაცრისფერ ფერში ფასადის საღებავით

კარ-ფანჯარა მეტალოპლასტმასის მუქი ფერის

ფორმატი A-3	თბილისი 2008 წ.	ფაილის სახელი
	დაკვეთა #	გეგმები.პლნ

ექსპლიკაცია

პირობითი ნიშნები

- ნ / ნ — ფართი მ²; ექსპლიკაციის ნუმერაცია
- არქიტექტურული ნიშნული
- წითელი ხაზი
- კედლები
- კოლონა

შენიშვნები

ნახაზზე საპროექტო ნული შეესაბამება აბსოლუტურ ნიშნულს - 534.00

ნახაზზე ზომები მოცემულია სმტრიმეტრებში

ნახაზში ყველა ცვლილება მშენებლობისას შეთანხმებული უნდა იყოს პროექტის ავტორთან

დამკვეთი

ამხანაგობა "ბაგების ცისკარი"

მისამართი

ქ თბილისი, ბაგები, წყნეთის გზატკეცილი #36ა

პროექტის სახელწოდება

"შრავალფუნქციური საცხოვრებელი სახლი"

თანამდებობა	გვარი	ხელმოწერა	თარიღი
დირექტორი	გ. დარბაშვილი		
მთ. არქიტექტორი	ვ. ტარასაშვილი		
ავტორი			
მთ. ინჟინერი			
დაამუშავა			

სპროექტის ლოგო

შპს „შენობელი 2008„

მისამართი

დიღმის მასივი
I კვარტალი 14ა კორპუსი

მასშტაბი	1:200	ნახაზი
თარიღი		ფასადი ღერძებში 1-4

სტადია	ფურცელი	ფურცლები
პროექტი	ა-20	ფ - 23

ფასადი ღერძებში 4-1
საპროექტო

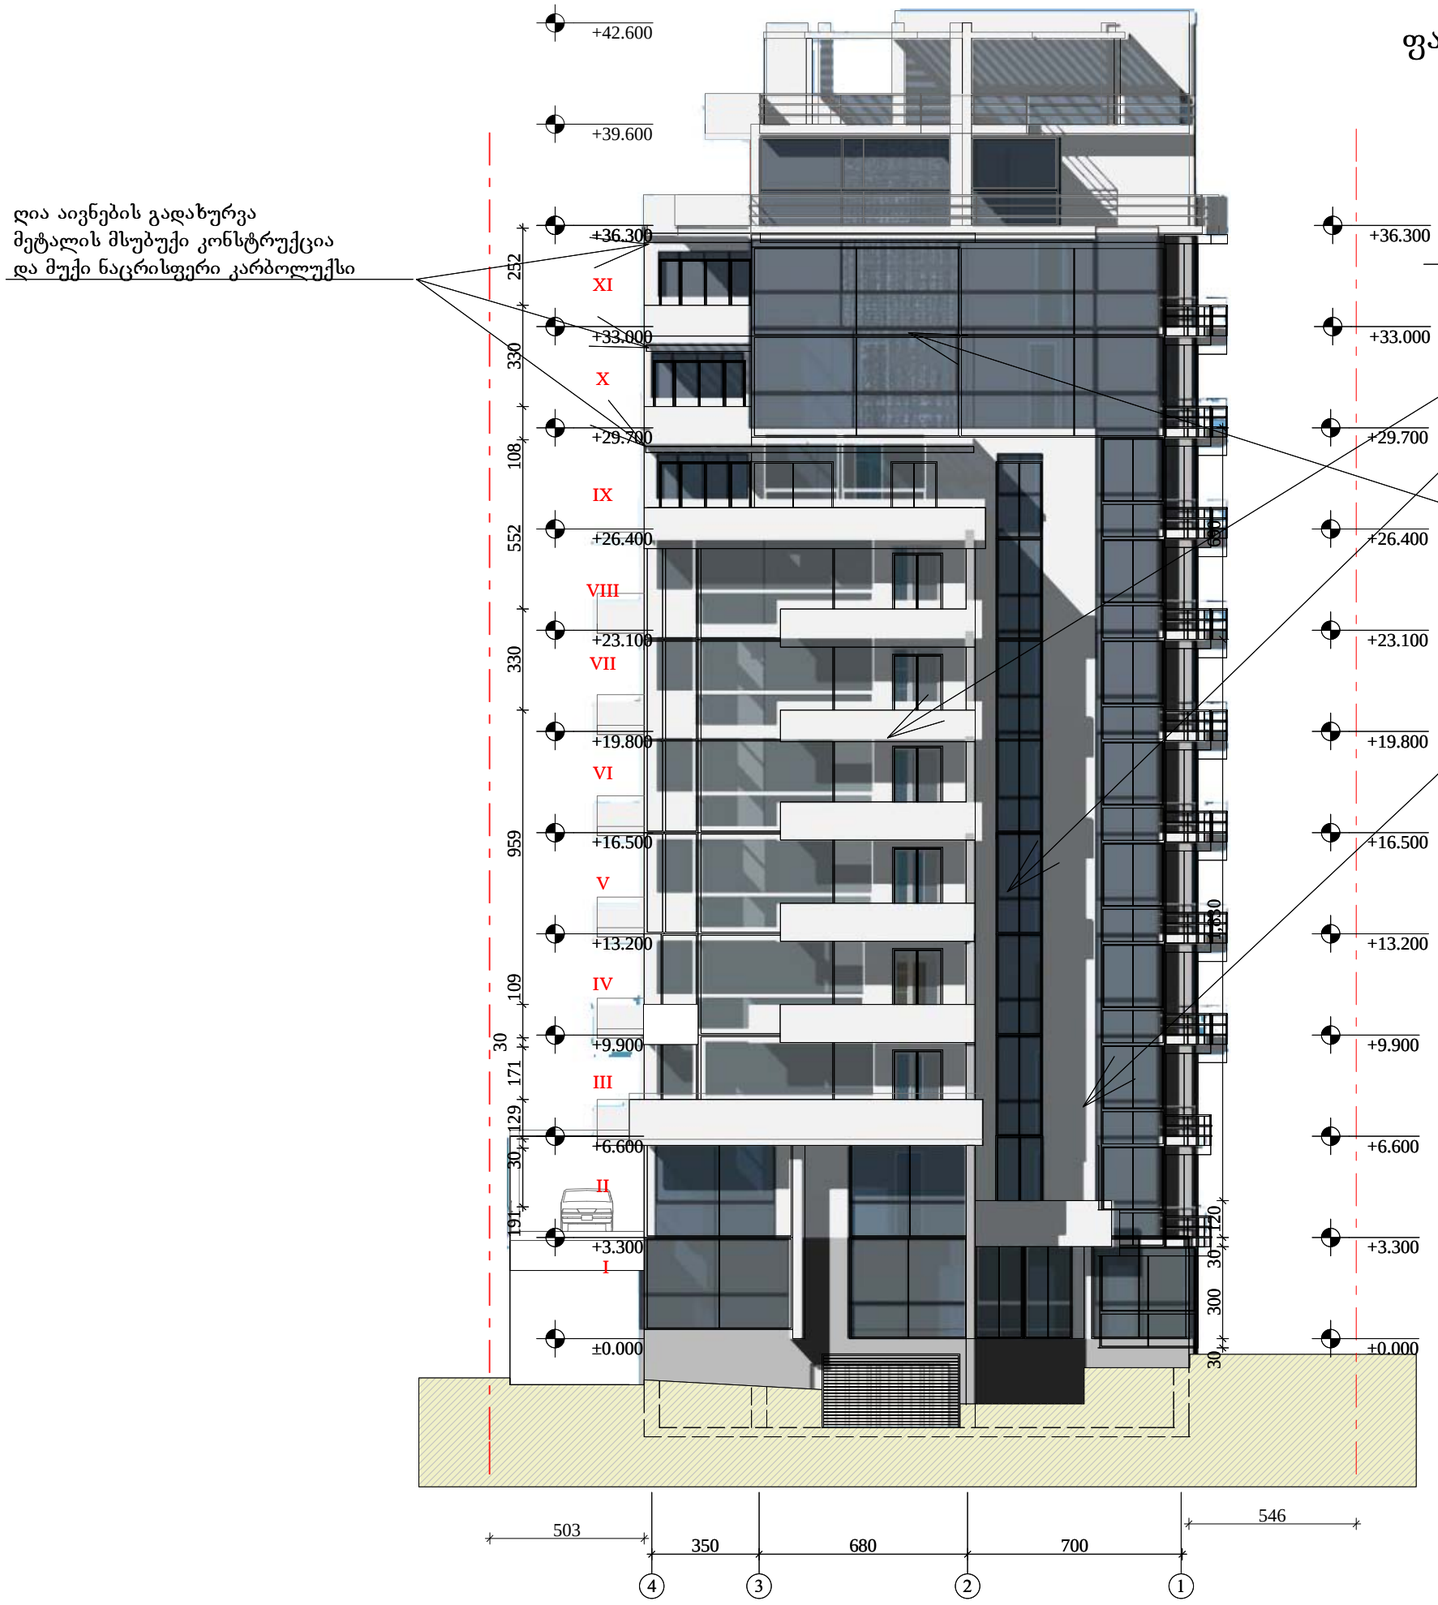

ღია აივნების გადახურვა
მეტალის მსუბუქი კონსტრუქცია
და მუქი ნაცრისფერი კარბოლუქსი

კედლები შეილესოს დაშეიღებოს
ღია ნაცრისფერ ფერში ფასადის
საღებავით

კარ-ფანჯარა მეტალოპლასტმასის
მუქი ფერის

ფორმატი A-3	თბილისი 2008 წ.	ფასადის სახელი
	ღერძები #	გვერდის №№

ექსპლიკაცია

პირობითი ნიშნები

- ნ / ნ — ფართი მ²; ექსპლიკაციის ნუმერაცია
- არქიტექტურული ნიშნული
- წითელი ხაზი
- კედლები
- კოლონა

შენიშვნები

ნახაზზე საპროექტო ნული შეესაბამება აბსოლუტურ ნიშნულს - 534.00

ნახაზზე ზომები მოცემულია სამტიმეტრებში

ნახაზში ყველა ცვლილება მშენებლობისას შეთანხმებული უნდა იყოს პროექტის ავტორთან

დამკვეთი

ამხანაგობა "ბაგების ცისკარი"

მისამართი

ქ თბილისი, ბაგები, წყნეთის გზატკეცილი #36ა

პროექტის სახელწოდება

"მრავალფუნქციური საცხოვრებელი სახლი"

თანამდებობა	გვარი	ხელმოწერა	თარიღი
დირექტორი	გ. დარბაუაშვილი		
მთ. არქიტექტორი	ვ. ტარასაშვილი		
ავტორი			
მთ. ინჟინერი			
დაამუშავა			

საპროექტო ლოგო

მისამართი

ქ. თბილისი
I კვარტალი 14ა კორპუსი

შპს „მშენებელი 2008„

მასშტაბი	1:200	ნახაზი
თარიღი		ფასადი ღერძებში 4-1

სტადია	ფურცელი	ფურცლები
პროექტი	ა-22	ფ - 23

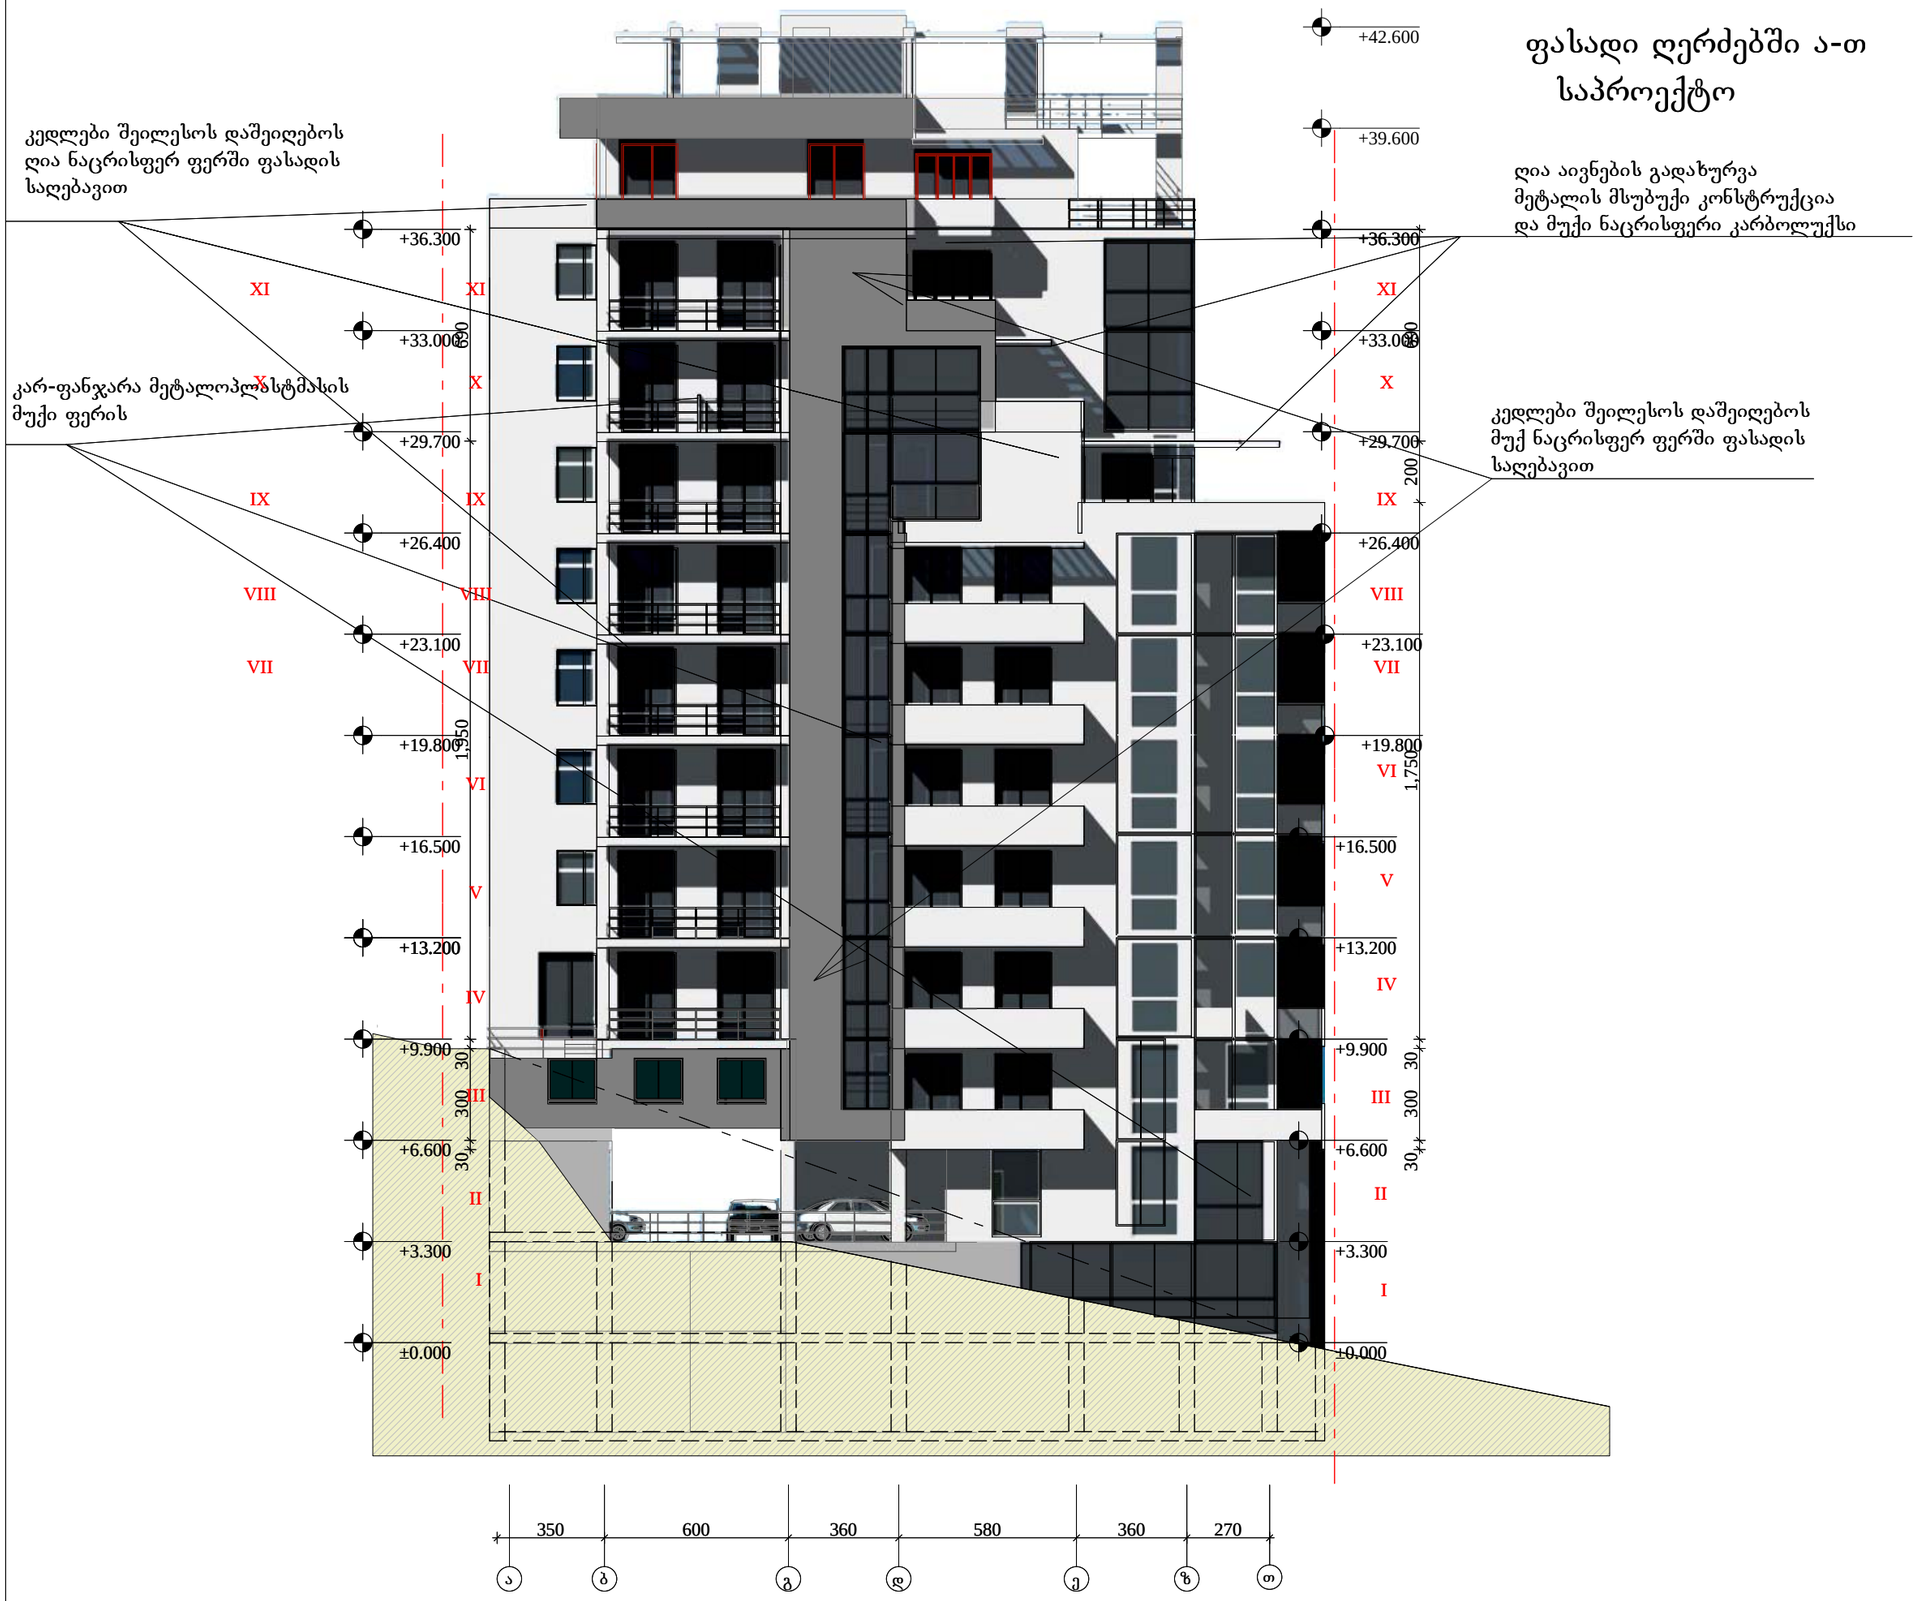

ფასადი ღერძებში ა-თ
საპროექტო

ფორმატი A-3	თბილისი 2008 წ.	ფასადის სახელი	
	დაკვეთა #	გეგმა-პლან	

ექსპლიკაცია

პირობითი ნიშნები

- ფართი მ²
- ექსპლიკაციის ნუმერაცია
- არქიტექტურული ნიშნული
- წითელი ხაზი
- კედლები
- კოლონა

შენიშვნები

ნახაზზე საპროექტო ნული შეესაბამება აბსოლუტურ ნიშნულს - 534.00

ნახაზზე ზომები მოცემულია სმ-ებში

ნახაზში ყველა ცვლილება მშენებლობისას შეთანხმებული უნდა იყოს პროექტის ავტორთან

დამკვეთი

ამხანაგობა "ბაგების ცისკარი"

მისამართი

ქ თბილისი, ბაგები, წყნეთის გზატკეცილი #36ა

პროექტის სახელწოდება

"მრავალფუნქციური საცხოვრებელი სახლი"

თანამდებობა	გვარი	ხელმოწერა	თარიღი
დირექტორი	გ. დარბუაშვილი		
მთ. არქიტექტორი	ე. ტარასაშვილი		
ავტორი			
მთ. ინჟინერი			
დაამუშავა			

საპროექტო ლოგო

ა.ს.ა. „მშენებელი 2008„

მისამართი

დიღმის მასივი
I კვარტალი 14ა კორპუსი

მასშტაბი		ნახაზი	
თარიღი		ფასადი ღერძებში ა-თ	
სტადია		ფურცელი	ფურცლები
პროექტი	ა-21	ფ - 23	

ფასადი ღერძებში თ-ა
საპროექტო

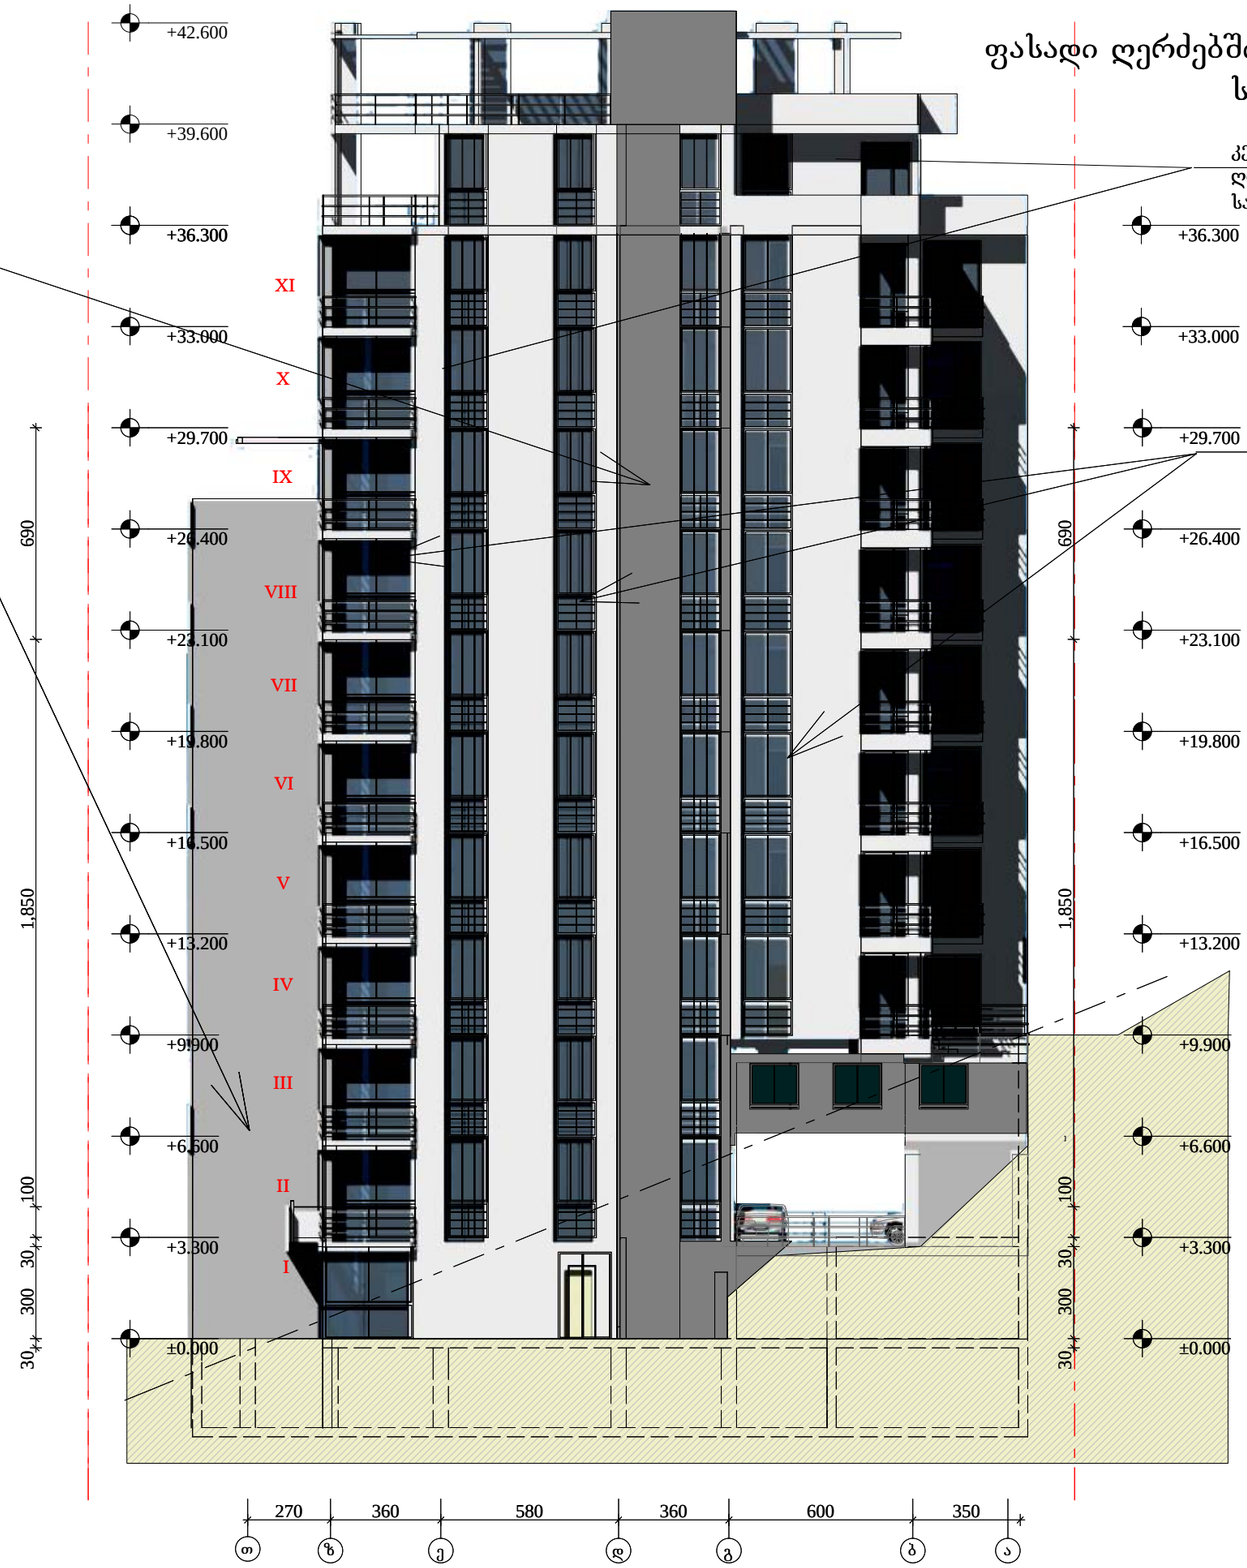

ფორმატი A-3	თბილისი 2008 წ.	ფაილის სახელი	
	დაკვეთა #	გვერდი/ალბ	

ექსპლიკაცია

პირობითი ნიშნები

- ფართობი მ²
- ექსპლიკაციის ნომერაცია
- არქიტექტურული ნიშნული
- წითელი ხაზი
- კედლები
- კოლონა

შენიშვნები

ნახაზზე საპროექტო ნული შეესაბამება აბსოლუტურ ნიშნულს - 534.00

ნახაზზე ზომები მოცემულია სანტიმეტრებში

ნახაზში ყველა ცვლილება შეიძლებოდეს შეთანხმებული უნდა იყოს პროექტის ავტორთან

დამკვეთი

ამხანაგობა "ბაგების ცისკარი"

მისამართი

ქ თბილისი, ბაგები, წყნეთის გზატკეცილი #36

პროექტის სახელწოდება

"შრავალფუნქციური საცხოვრებელი სახლი"

თანამდებობა	გვარი	ხელმოწერა	თარიღი
დირექტორი	გ. დარბაშვილი		
მთ. არქიტექტორი	გ. ტარასაშვილი		
ავტორი			
მთ. ინჟინერი			
დაამუშავა			

საპროექტო ლოგო

მისამართი

დიღმის მასივი
I კვარტალი 14ა კორპუსი

შპს „შენებელი 2008„

მასშტაბი	1:200	ნახაზი
თარიღი		ფასადი ღერძებში თ-ა
სტადია	ფურცელი	ფურცლები
პროექტი	ა-23	ფ - 23



k-2 საანგარიშო ფართობი ფასადებზე მონიშნულია
პერიმეტრი ტოლია 87 მ. საანგარიშო ფართი 137.2მ²

137.2/87=1.57<1.8 აქედან 0.00 ნიშნულზე სართულის ფართი
არ შედის k-2 კოეფიციენტში