
სიმაღლის განსაზღვრა

საპროექტო

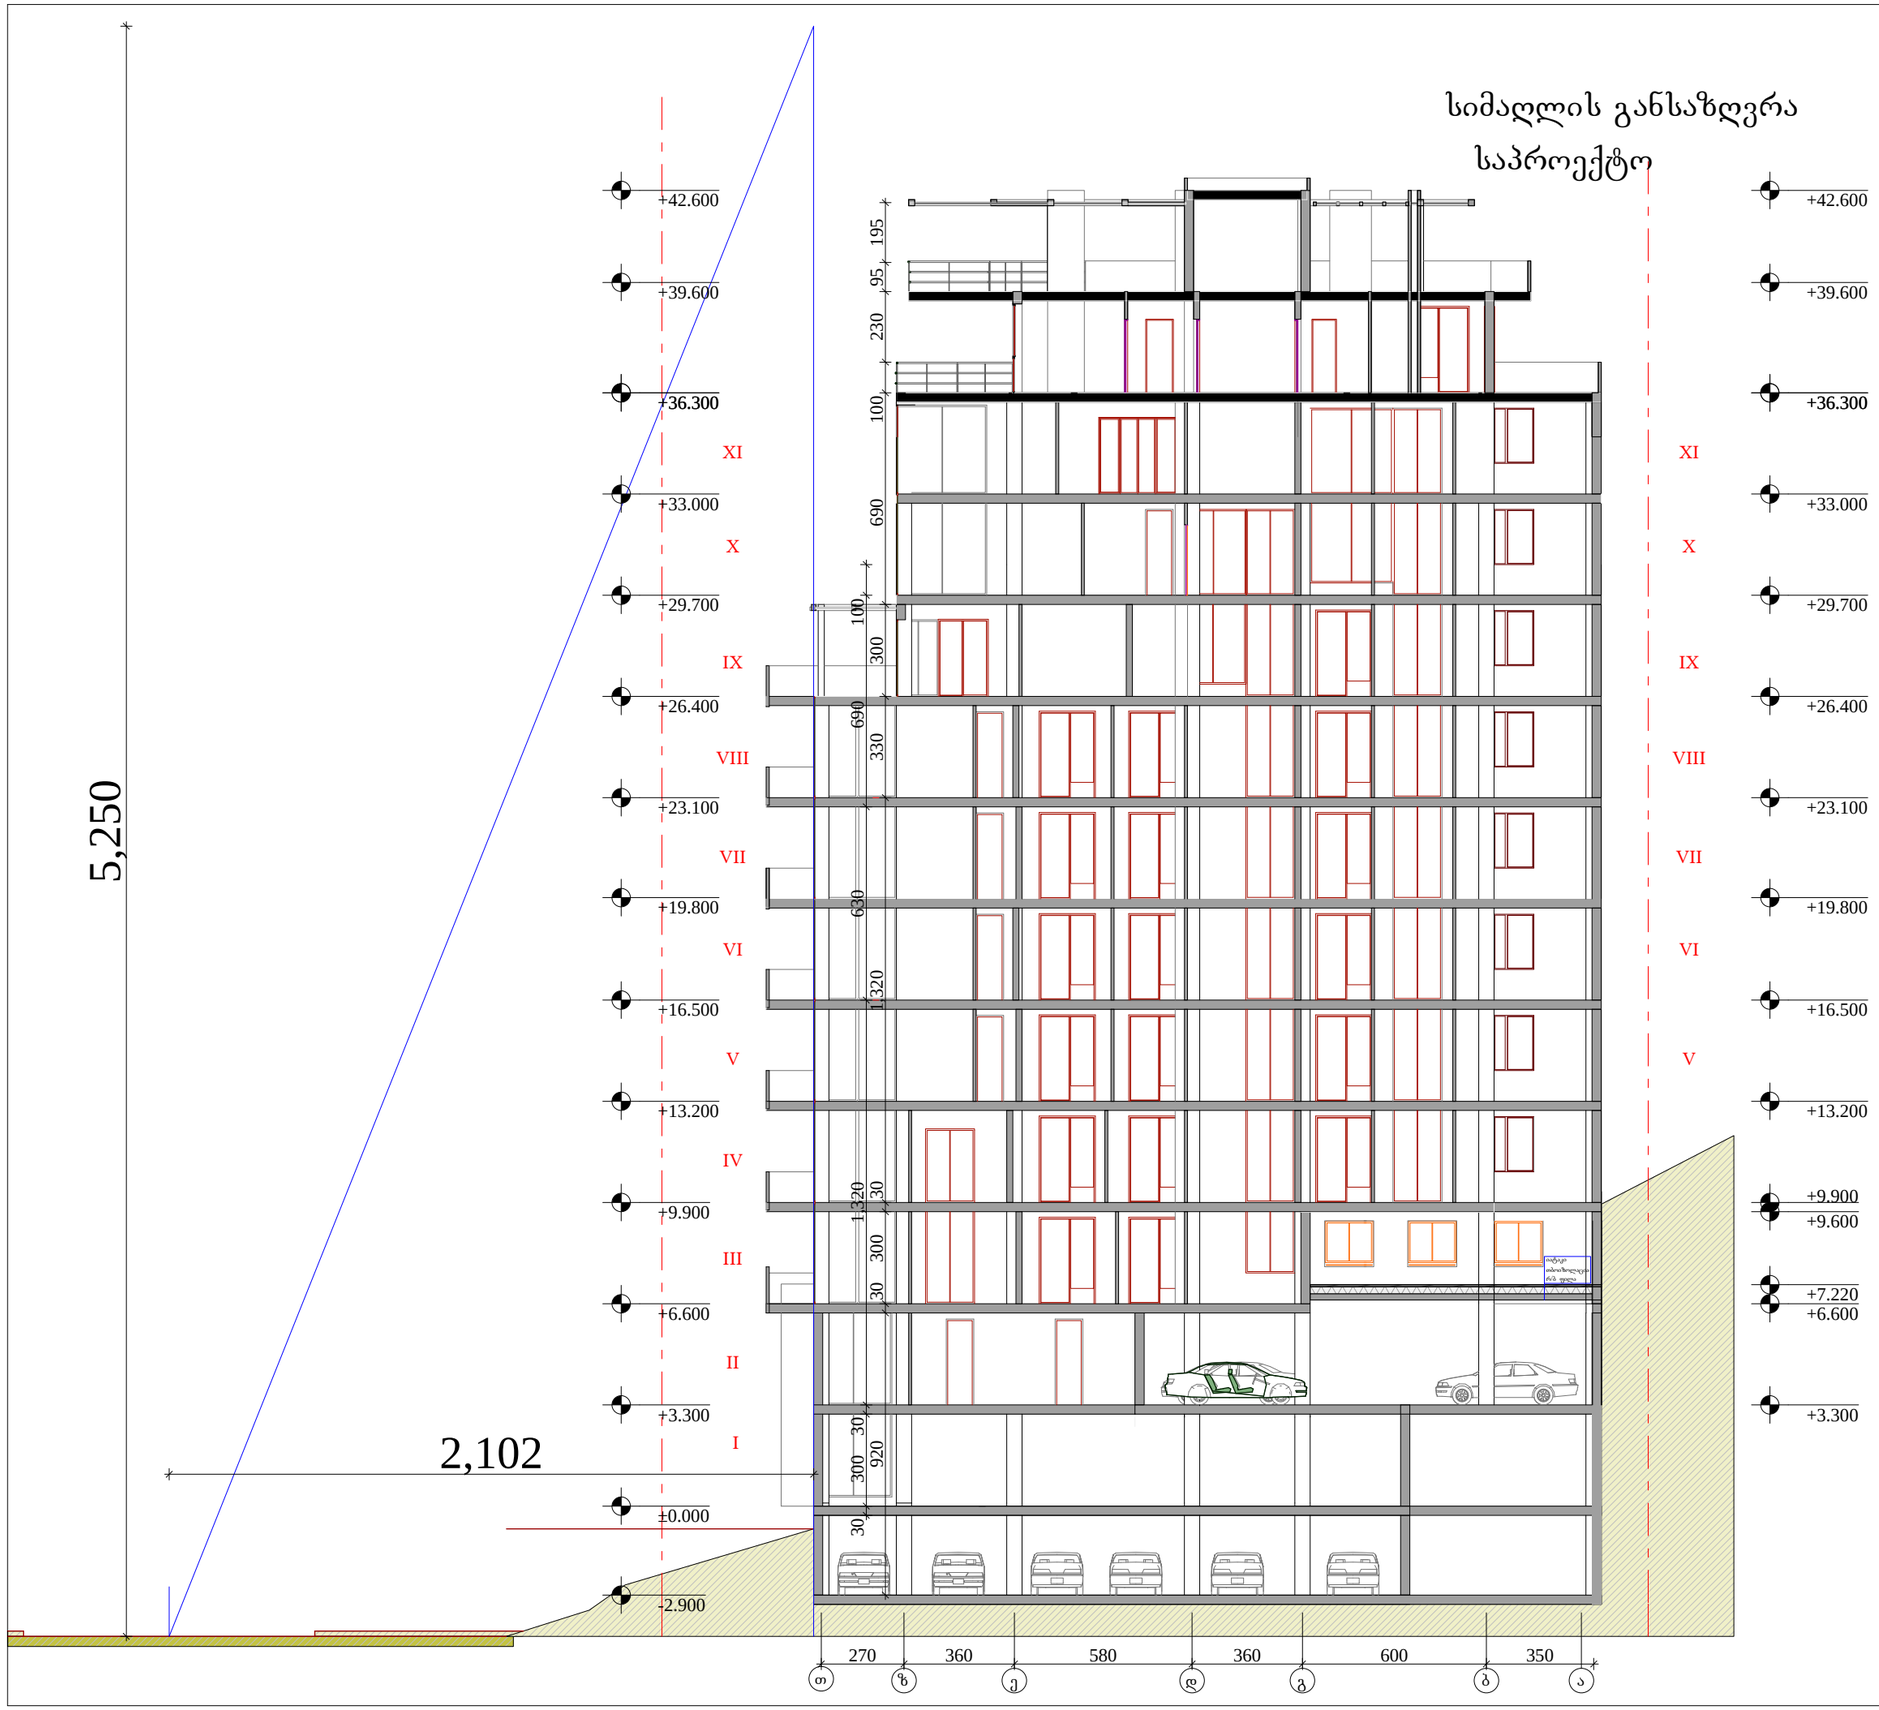

ფორმატი A-3

თბილისი 2008 წ.

დაკვეთა #

ფაილის სახელი

გვემფი.პლნ

ექსპლიკაცია

პირობითი ნიშნები

- ფართი მ²
- ექსპლიკაციის ნუმერაცია
- არქიტექტურული ნიშნული
- წითელი ხაზი
- კედლები
- კოლონა

შენიშვნები

ნახაზზე საპროექტო ნული შეესაბამება აბსოლუტურ ნიშნულს - 534.00

ნახაზზე ზომები მოცემულია სამტიმეტრებში

ნახაზში ყველა ცვლილება მშენებლობისას შეთანხმებული უნდა იყოს პროექტის ავტორთან

დამკვეთი

ამხანაგობა "ბაგების ცისკარი"

მისამართი

ქ თბილისი, ბაგები, წყნეთის გზატკეცილი #36

პროექტის სახელწოდება

"მრავალფუნქციური საცხოვრებელი სახლი"

თანამდებობა	გვარი	ხელმოწერა	თარიღი
დირექტორი	გ. დარბაშვილი		
მთ. არქიტექტორი	ვ. ტარასაშვილი		
ავტორი			
მთ. ინჟინერი			
დაამუშავა			

საპროექტო ლოგო

შპს „შენეგები 2008„

მისამართი

დიღმის მასივი I კვარტალი 14ა კორპუსი

მასშტაბი	1:200	ნახაზი
თარიღი		სიმაღლის განსაზღვრა

სტადია	ფურცელი	ფურცლები
პროექტი	ა-18	ფ - 23