
გეგმა მ. 1: 100


0.38
1.82
0.35
0.45
4.00
0.35
13.10
2.97
საპროექტო ღობე
არსებული ღობე
საპროექტო ღობე
საკადასტრო საზღვარი
საპროექტო ღობე

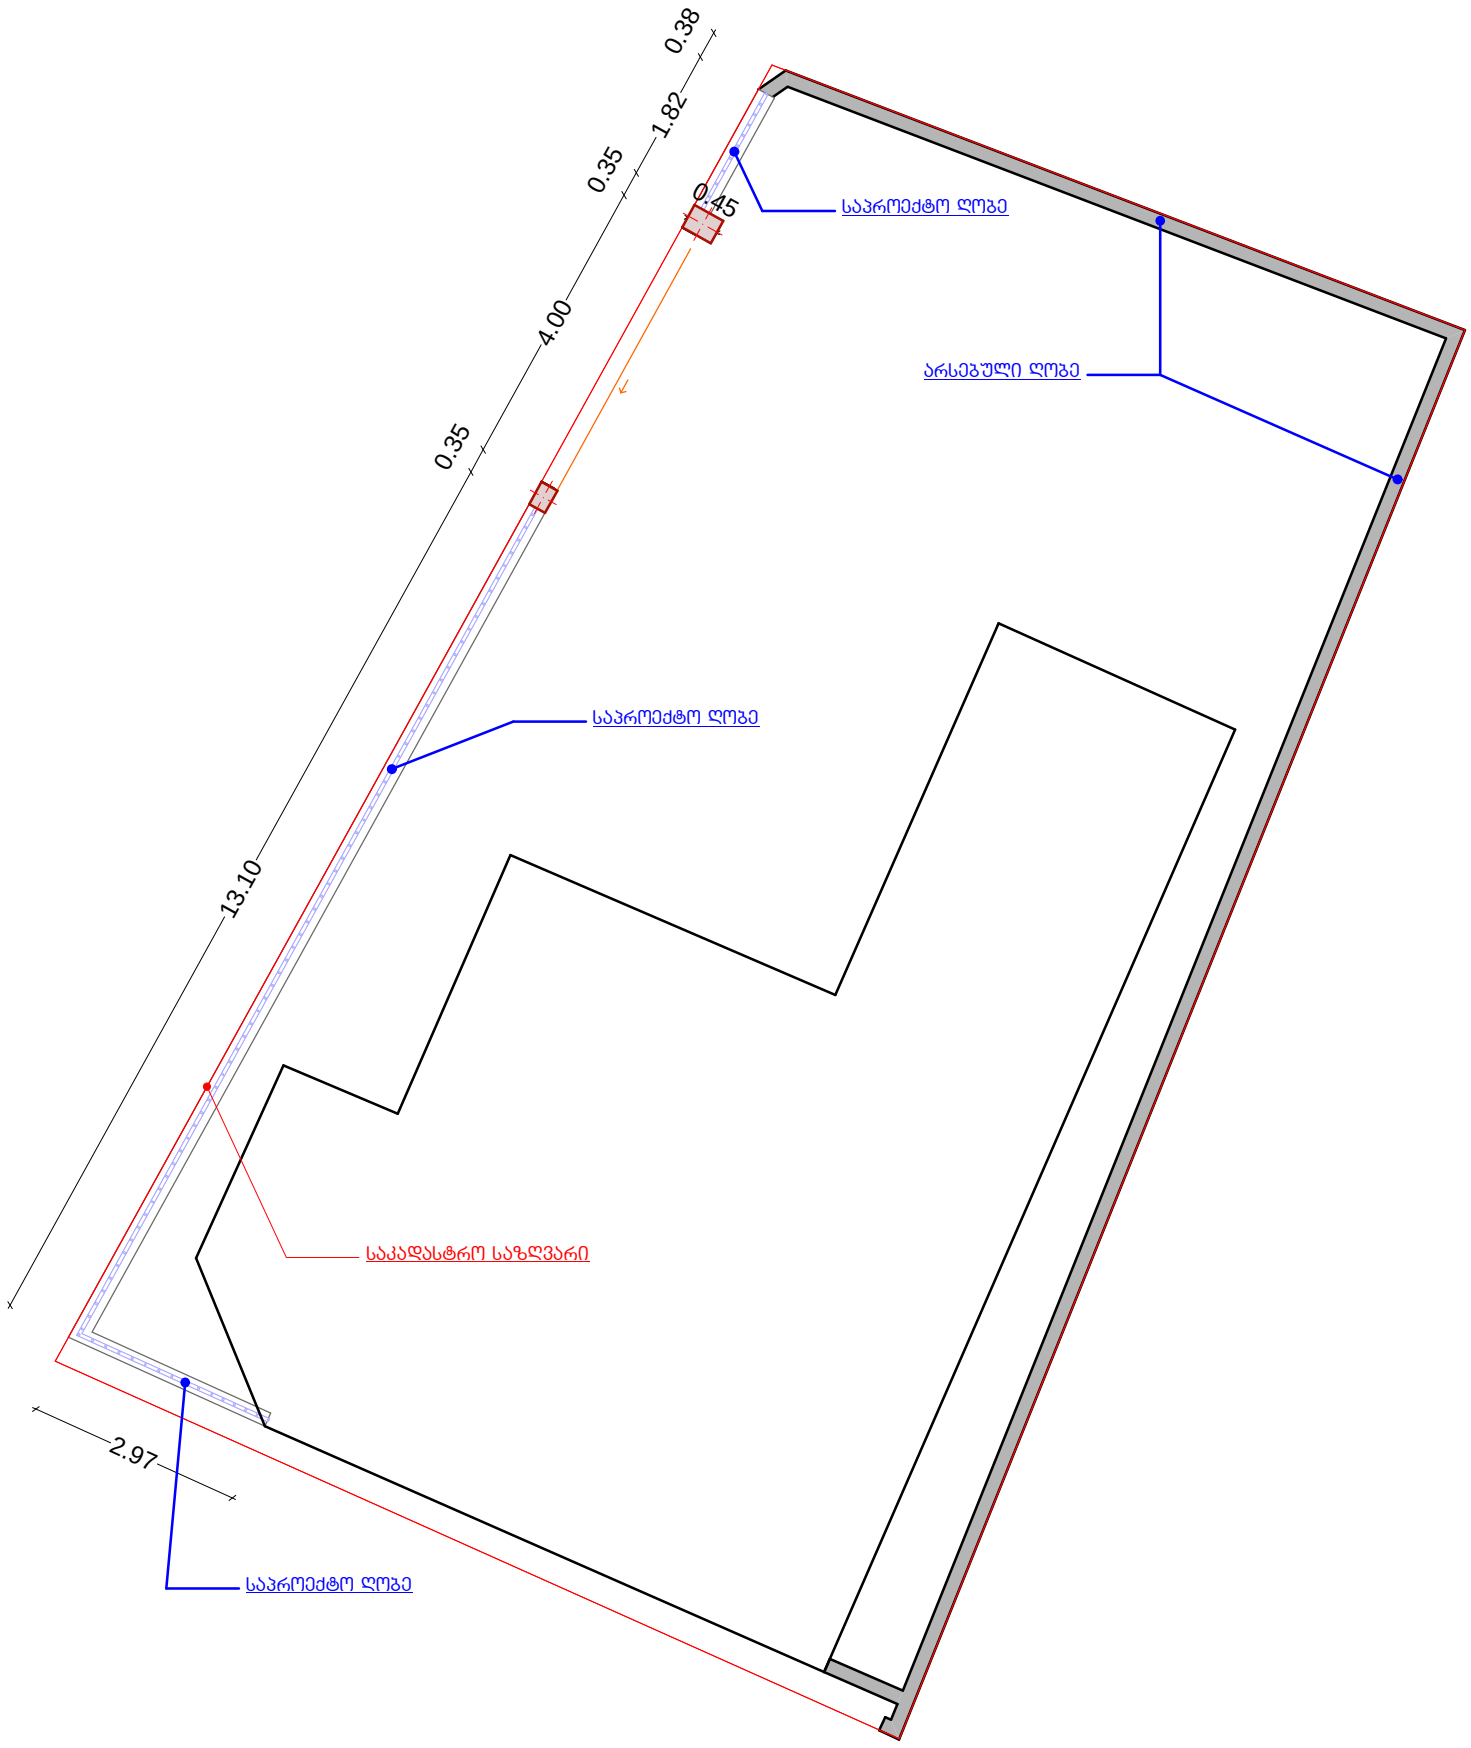

ფოტომონტაჟი