“N.M.T.”
projektierung-vermessungs firma

“Ენ-Ემ-ᲢᲔ”
ᲡᲐᲞᲠᲝᲔᲥᲢᲝ-ᲡᲐᲡᲐᲖᲦᲕᲐᲛᲖᲝᲛᲕᲔᲚᲝ ᲤᲘᲠᲛᲐ

ᲥᲝᲠᲬᲘᲚᲐᲕᲐᲡ Ქ. №5

ᲢᲔᲚ: 2934026

N
W
E
S

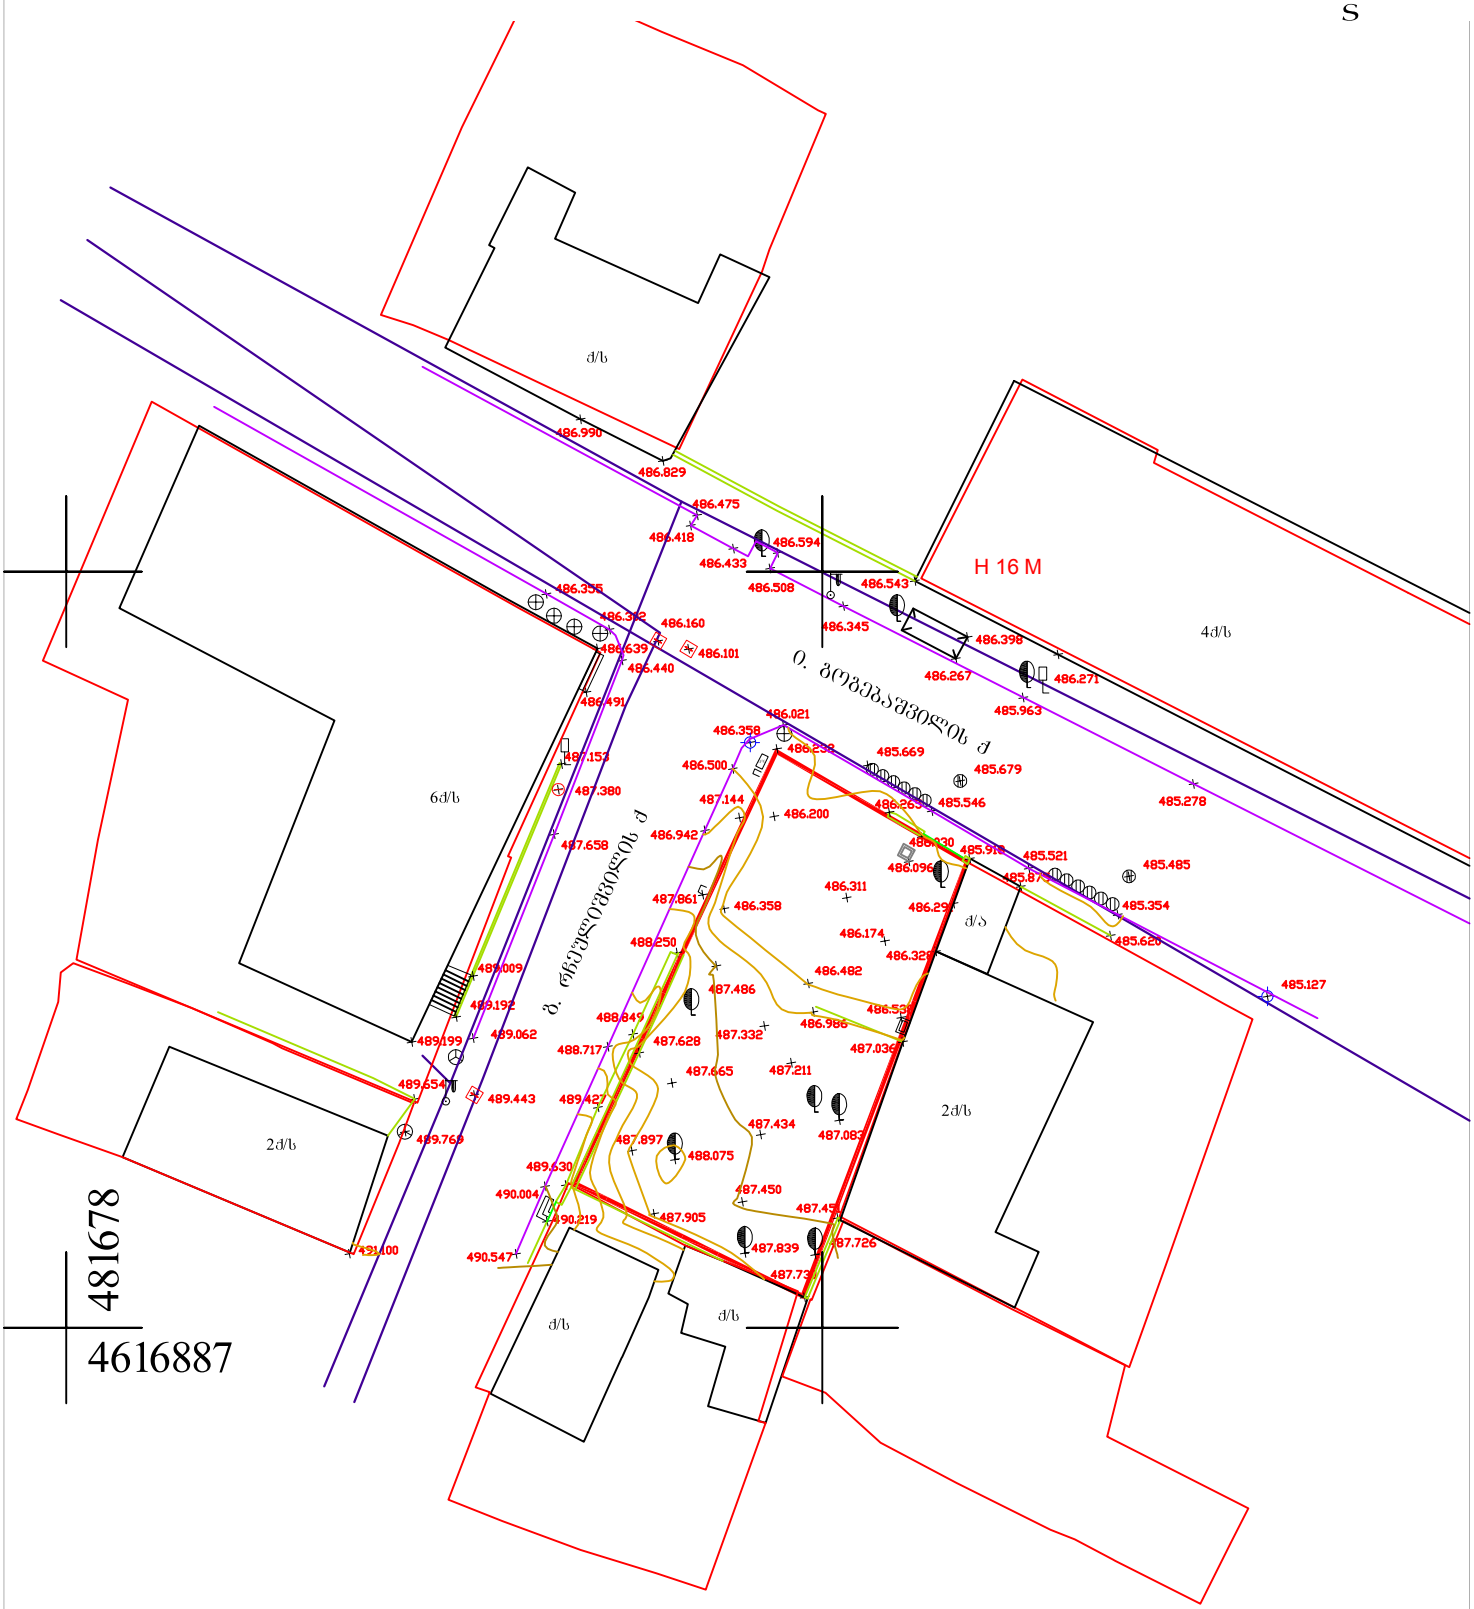

ტოპო-გეოდეზიური ანაზომი					აიროგეოი აღნიშვნები
დამკვეთი		დირექტორი		ნ. შახოვი	
		ამზომველი		ვ. ბერძენიშვილი	
მისამართი	ქ.თბილისი, ბოგებაშვილის ქ №48	დამუშავება		შ. ბერძენიშვილი	
ს/კ 01.15.02.052.009		მასშტაბი 1:500		30.01.2017	

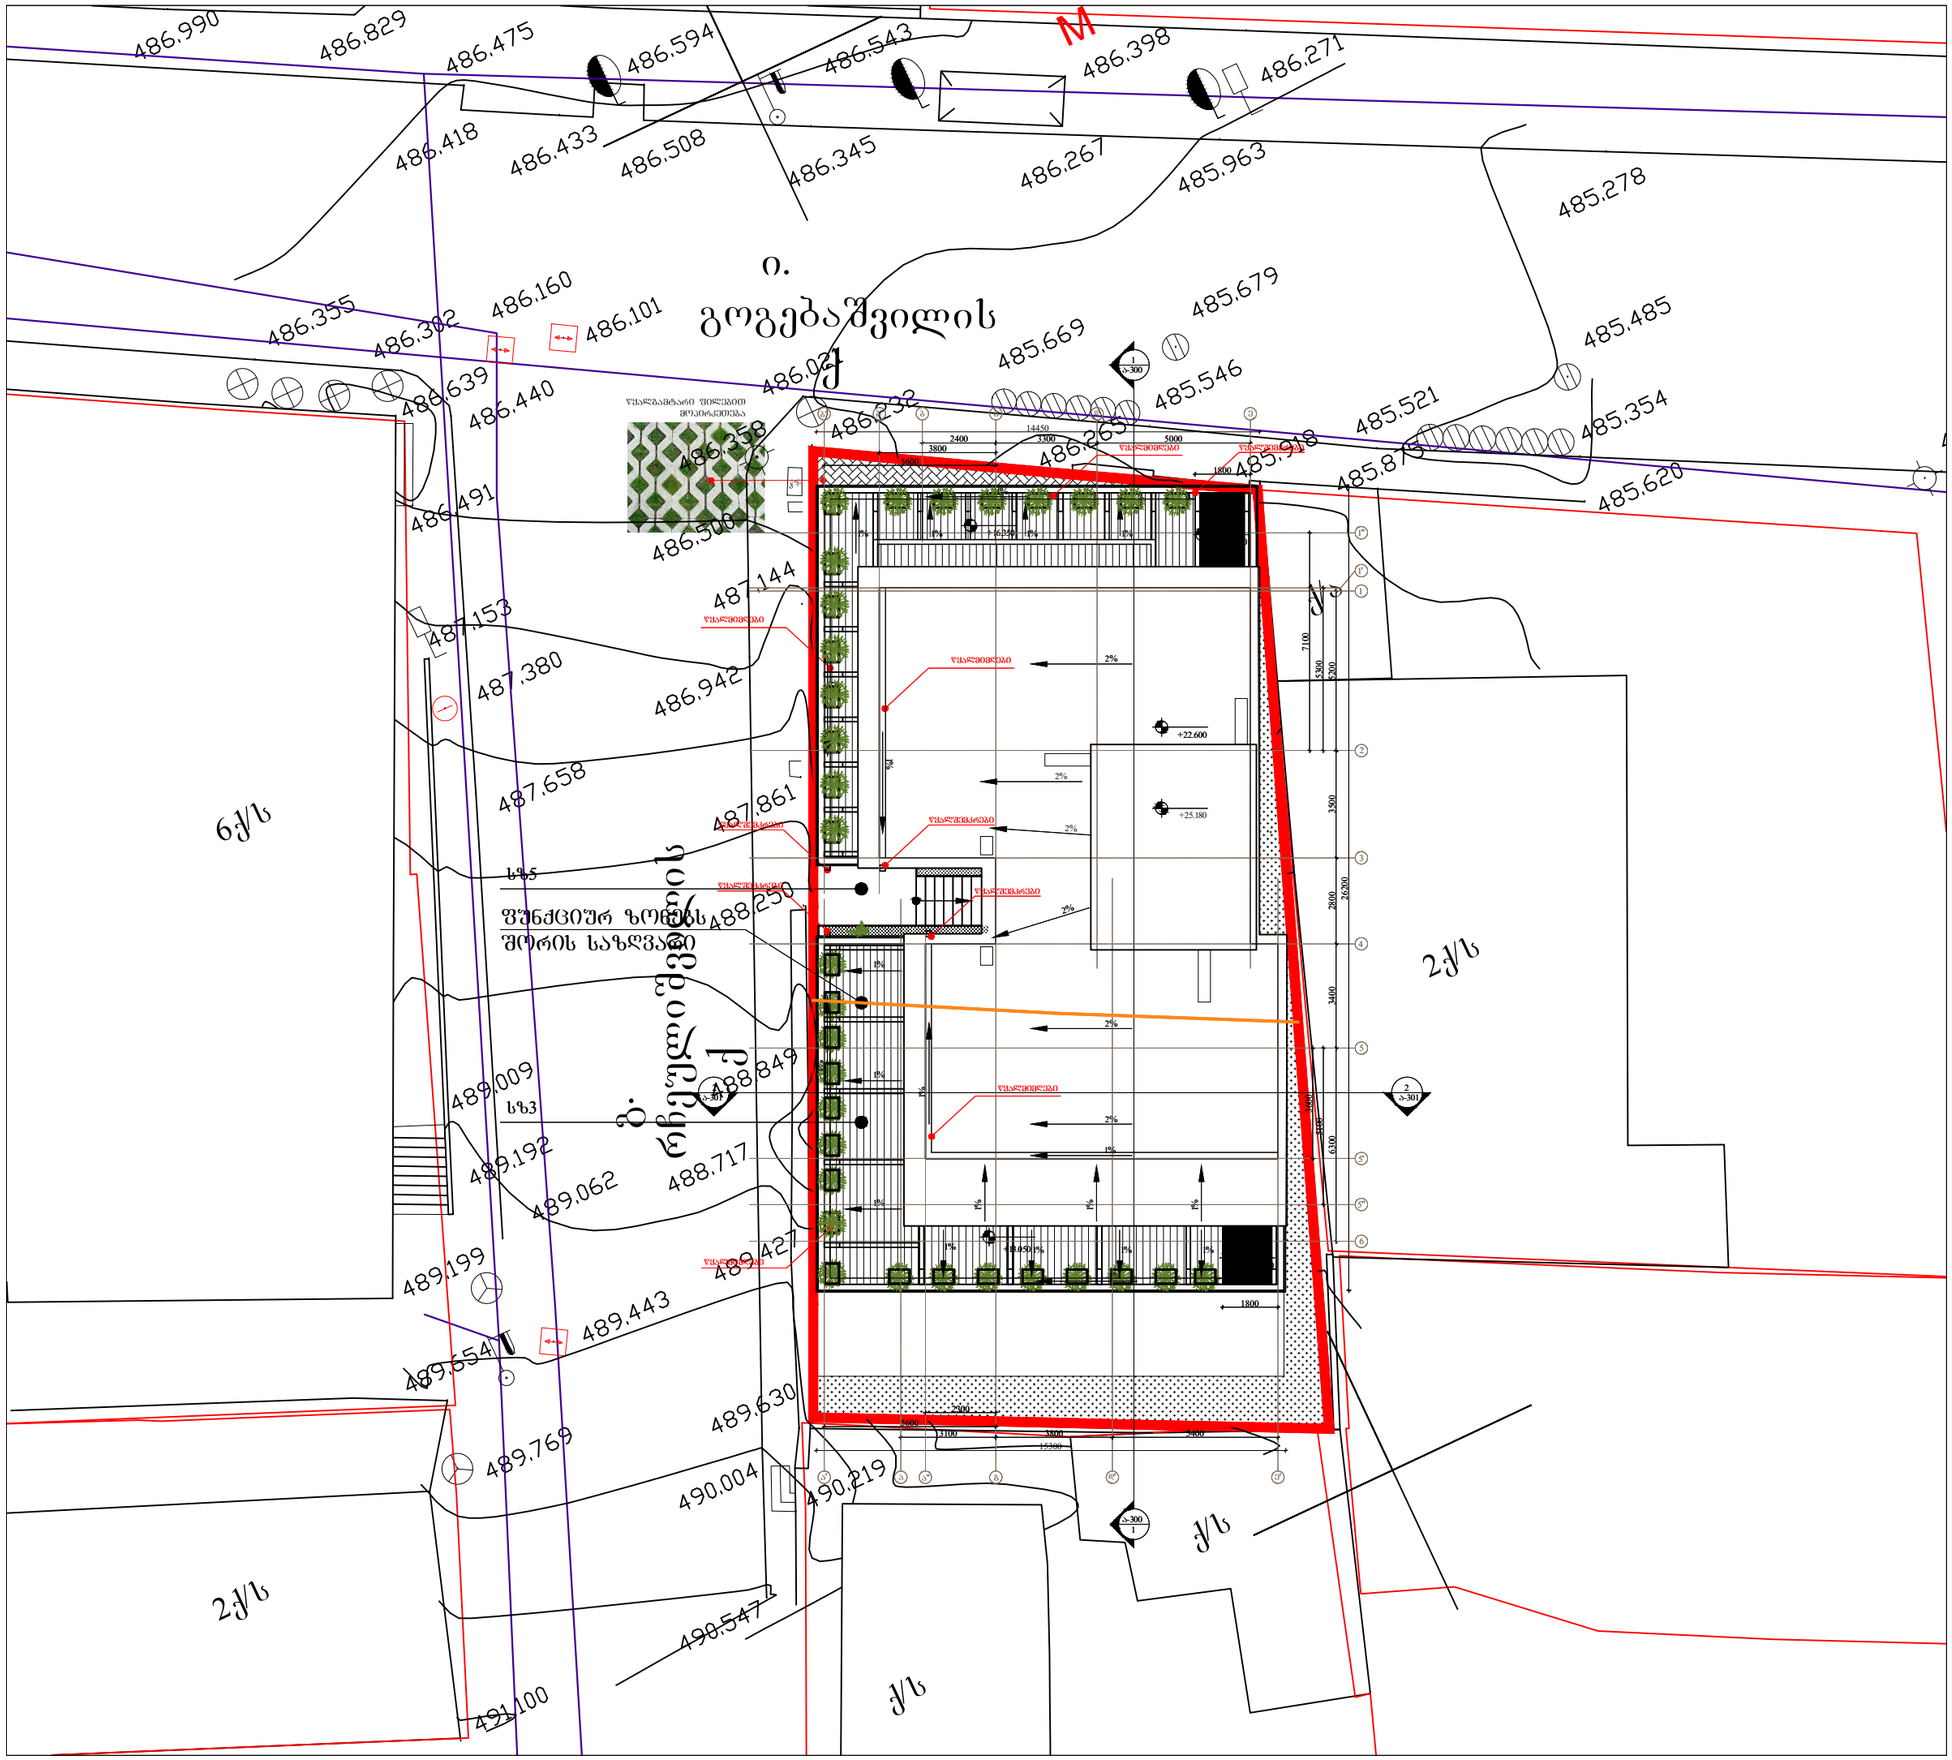

არქიტექტორი ნ. ჩხაიძე

შეთანხმება	ნოემბერი	ალწერა

პროექტის

მრავალბინიანი საცხოვრებელი სახლი
გოგებაშვილი ქ. № 48

ნახაზის

გენგეგმა

მასშტაბი	ზომა	თარიღი
1:200	A3	21.01.2019

ფაილის სახელი DWG

პროექტის ნომერი

ობიექტი დეტალური პროექტი

ნახაზის ნომერი ა-030