samsaxuris ufrosi

saqarTvelo
q. Tbilisis meria
ssip Tbilisis arqiteqturis samsaxuri

q.Tbilisi, vake-saburTalos raioni, sofeli diRomi, s.k. 01.72.14.035.142,
aesebuli 1200 kv.m. arasasoflo-sameurneo daniSnulebis miwis nakveTis

gegma


safuZveli: q. Tbilisis mTavrobis #20-32-704. 10.112008 wlis dadgenileba

situaciuri sqema

maStabi: 1:2000



miwis nakveTis sazRvrebis momzadebis da sainvesticio ganyofileba		
ganyofilebis ufrosi		
mTavari specialisti		

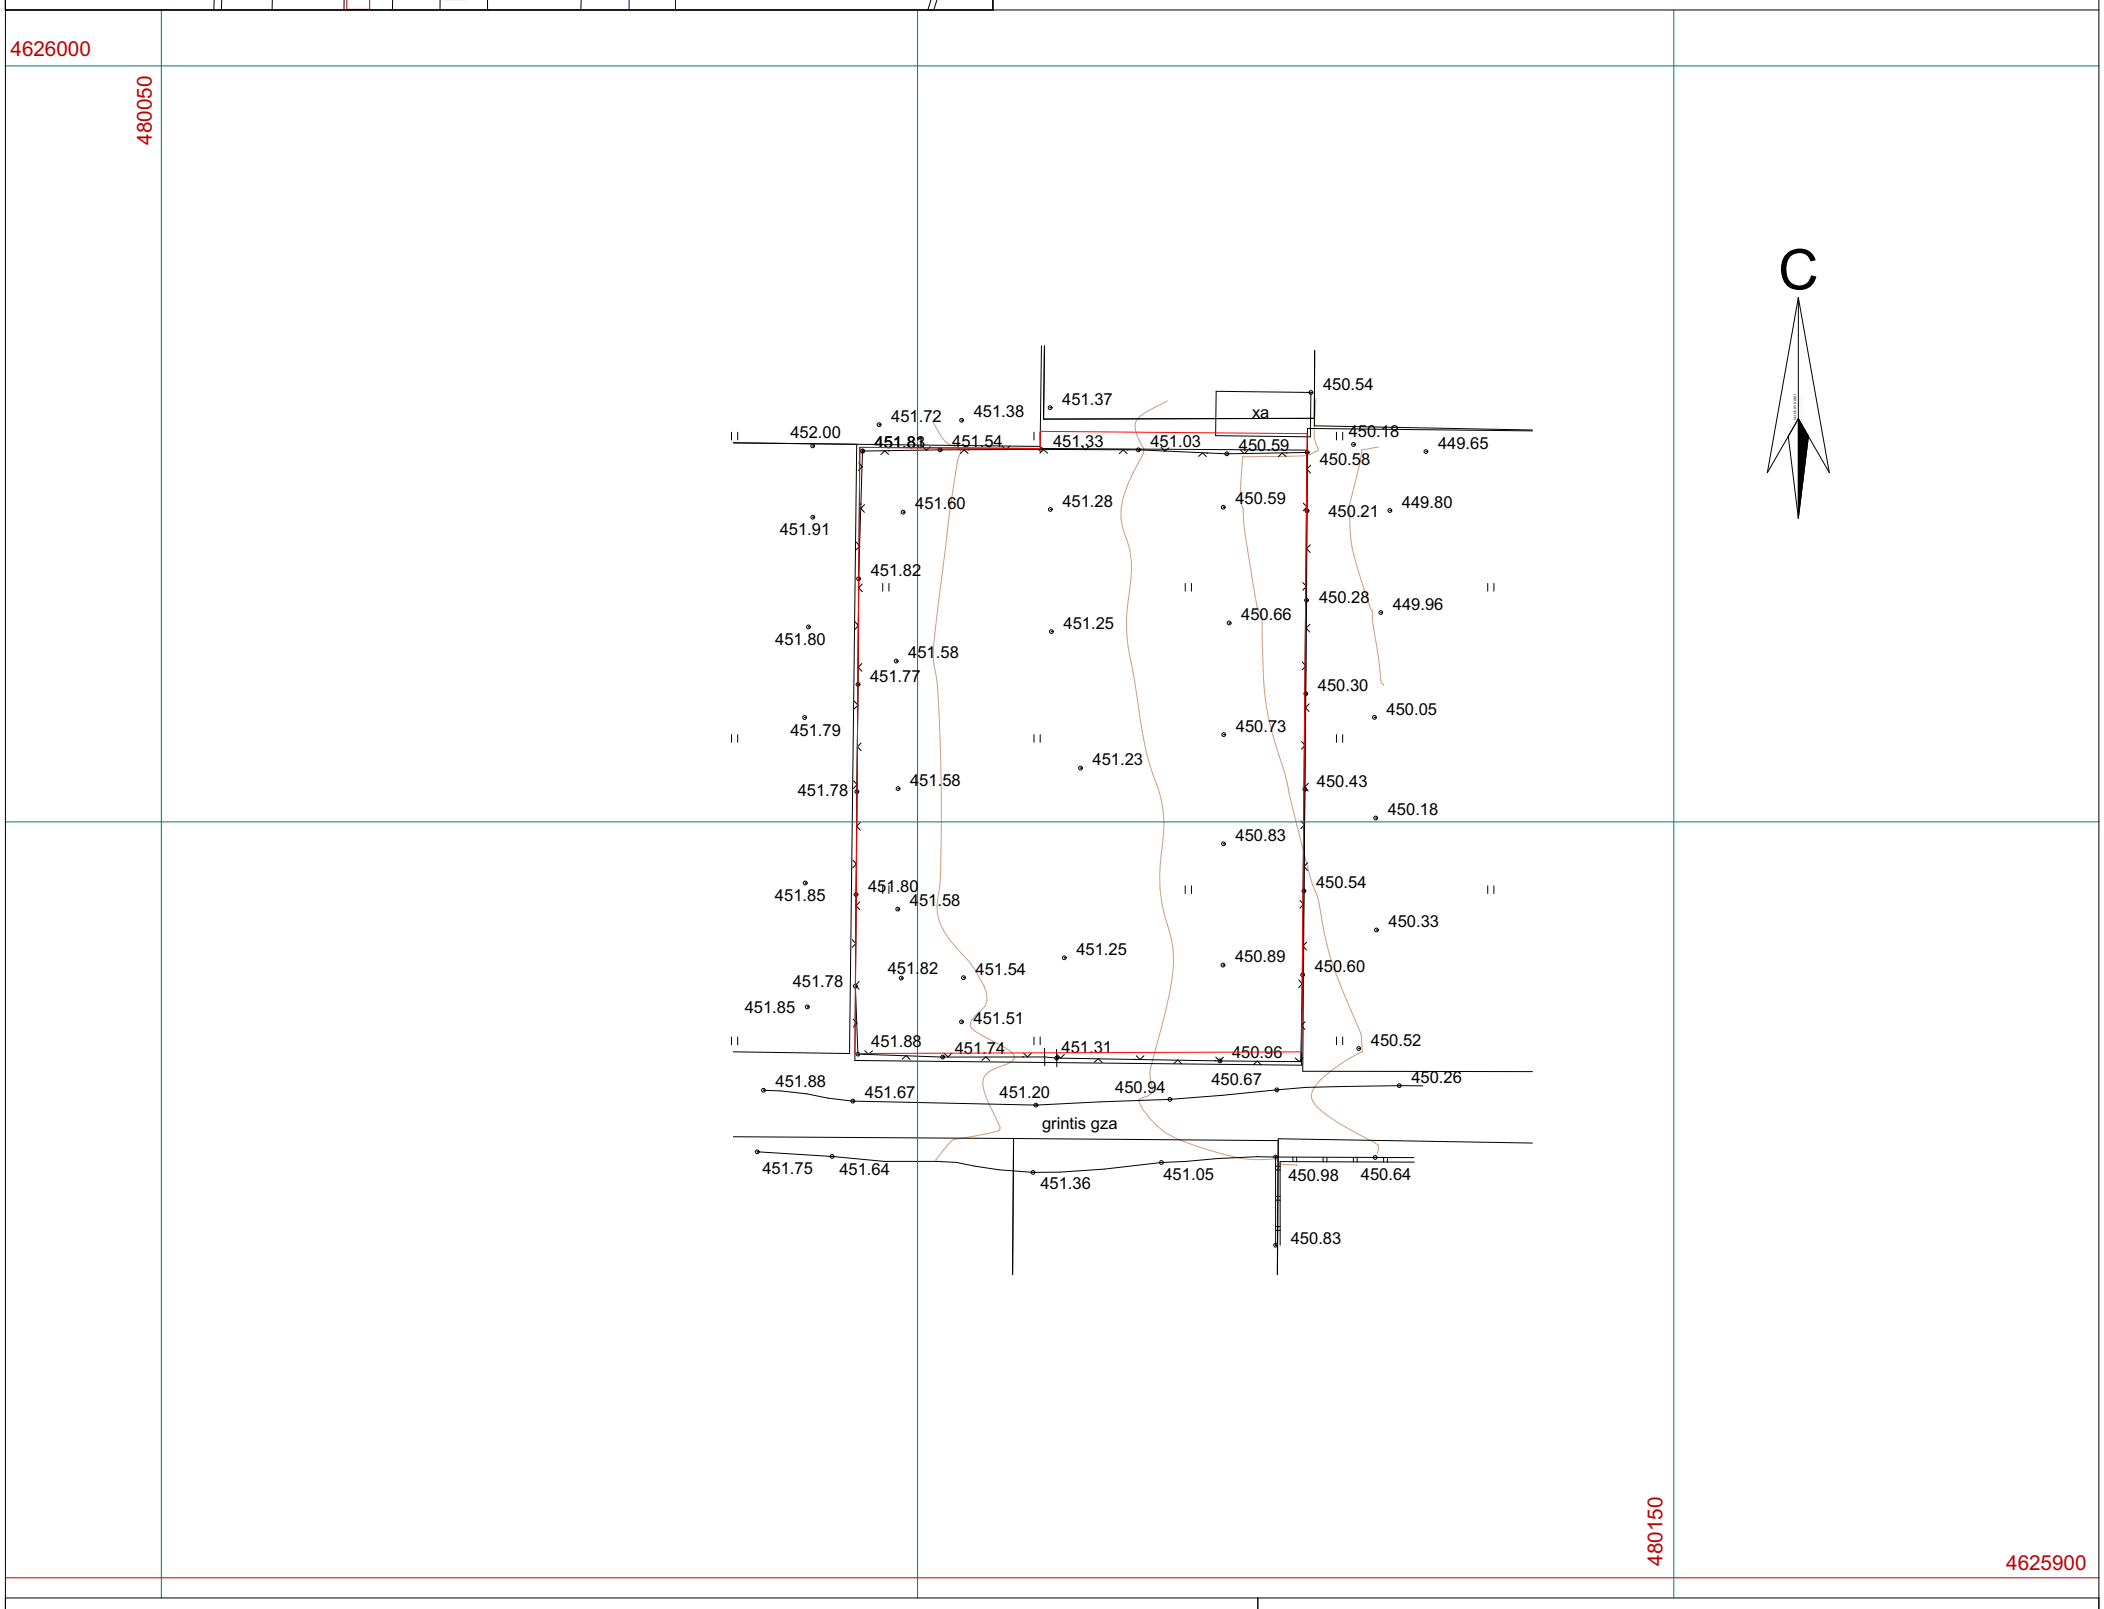

pirobiTi aRniSvnebi

WGS 1984 -is koordinatTa sistemis UTM proeqcia


qs	sacx. Senoba	xis Robe	w — wyalgayvaniloba
qa	arasacx. Senoba	Robe	
	farduli	qvis kedeli	g — gazi
		kedeli	k — kanalizacia
	mSenebare Senoba	flate	san — saniaRvre
	satransfor.	rkinigza	kg — kavSirgabmuloba
	jixuri	sameTvalyureo Webi	el. qselebi
	xeebi	el. gadamcemi xazi	Tg — gaTboba
	gare ganaTeba		

1) miwis samuSaoebis Sesrulebisas SeatyobineT komunikaciis warmomadgenlebs

S.p.s. "kirkitaZe da kompania" (s/n4162940067)
pekinis q. #27/10 t: 37 46 49 mob: 8 99 56 22 76, faqsi: 37 23 00
L.T.D "KIRKITADZE & COMPANY"
Pekini str. N 27/10 tel: 37 46 49 mob: 8 99 56 22 76, fax: 37 23 00
www. kirkitadze.ge *kirkitadze@mail.ru*

direqtori:		r. kirkitaZe
azoma:		l. jambaziSvili
daxaza:		g. Todua
damkveTi:		m. gubelaZe
maStabi: 1:500		13/12/2017w.

გენგეგმა 1:250

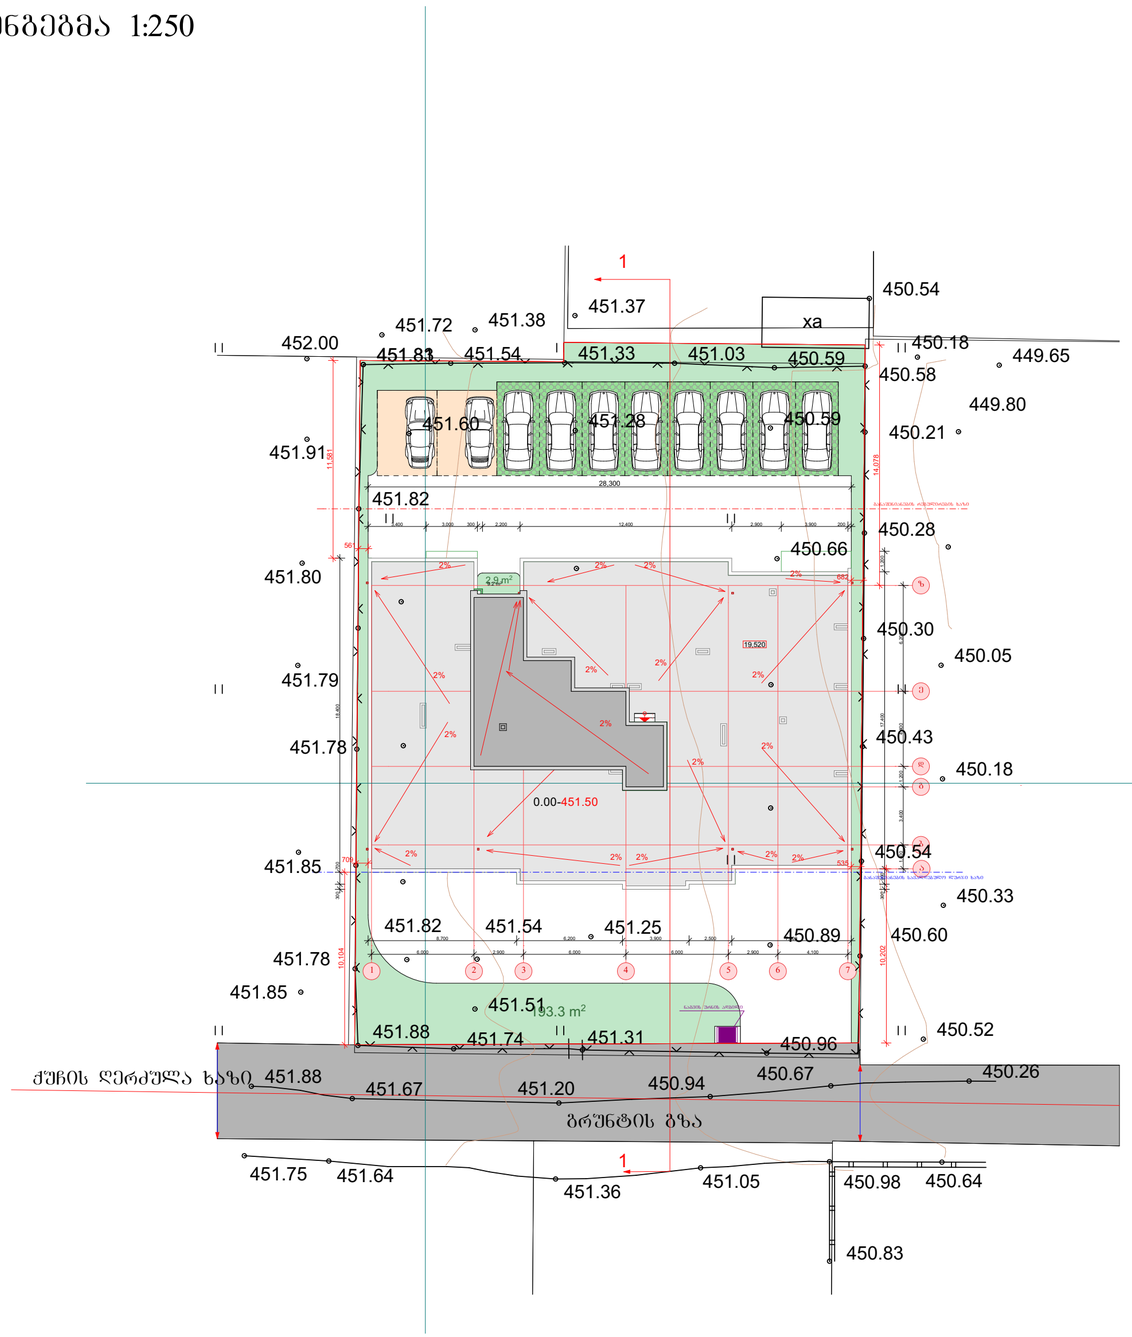

არქიტექტურული ნაწილი

შენიშვნები:

1. ყველა ზომები მოცემულია მმ-ში

პირობითი აღნიშვნები:

BAZITI

საპროექტო ორგანიზაცია
შპს "ბაზიტი" ს.კ. 40022506

თანამდებობა	გვარი	ხელმოწერა
დირექტორი	მ.ალიბეგაშვილი	
პრ. მთ. არქ	მ. კვესელავა	
დაამუშავა	ზ. ლოლაშვილი	

გენგეგმა მ. 1:250

მასშტაბი	ფორმატი	სტადია	ფურცელი	ფურც-ბი
1:100	A-2	მპ		