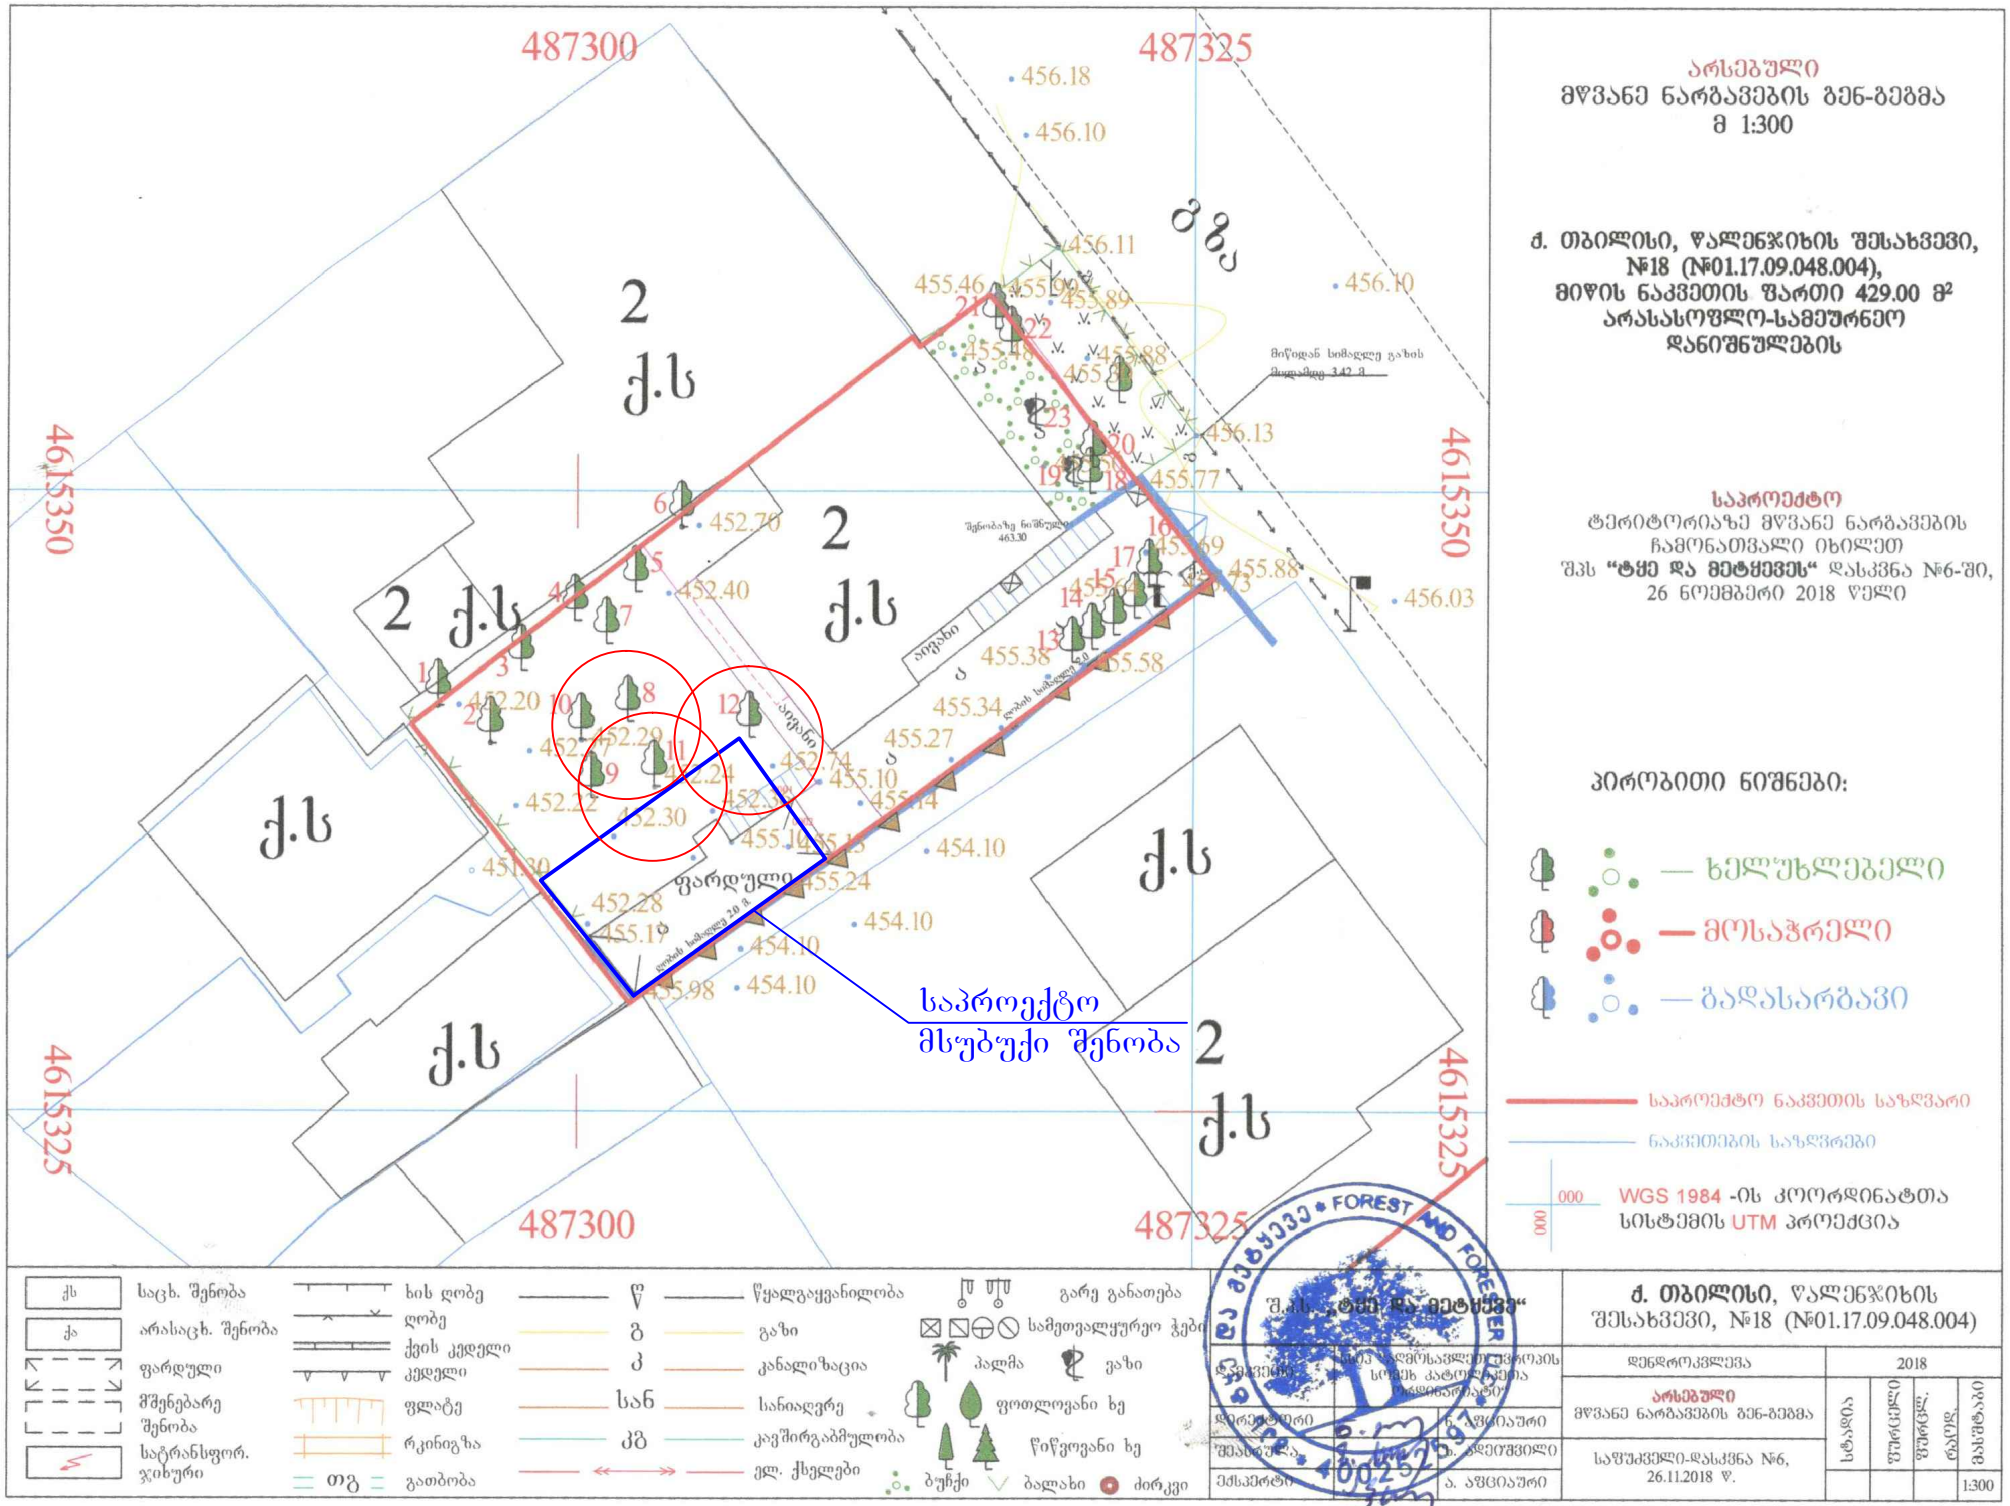
487300
487325
4615350
4615325
2 ქ.ს
ქ.ს
ფარდული
საპროექტო
მსუბუქი შენობა
მიწიდან სიმაღლე გახის მიდამოდან 3.42 მ
შენობაზე ნიშნული 463.30
აივანი
ღობის სიმაღლე 2.0 მ
არსებული
მწვანე ნარგავების გენ-გეგმა
მ 1:300
ქ. თბილისი, ვალენჯიხის შესახვევი, №18 (№01.17.09.048.004), მიწის ნაკვეთის ფართი 429.00 მ² არასასოფლო-სამეურნეო დანიშნულების
საპროექტო
ტერიტორიაზე მწვანე ნარგავების ჩამონათვალი იხილეთ შპს "ტყე და მეტყევეს" დასკვნა №6-ში, 26 ნოემბერი 2018 წელი
პირობითი ნიშნები:
ხელუხლებელი
მოსაჭრელი
გადასარგავი
საპროექტო ნაკვეთის საზღვარი
ნაკვეთების საზღვრები
WGS 1984 -ის კოორდინატთა სისტემის UTM პროექცია
საც. შენობა
არასაც. შენობა
ფარდული
მშენებარე შენობა
სატრანსფორ. ჯიხური
ხის ღობე
ღობე
ქვის კედელი
კედელი
ფლატე
რკინიგზა
თბ გათბობა
წყალგაყვანილობა
გაზი
კანალიზაცია
სანიაღვრე
კავშირგაბმულობა
ელ. ქსელები
გარე განათება
სამოვალყურეო ჭები
პალმა
ვაზი
ფოთლოვანი ხე
წიწვოვანი ხე
ბუჩქი
ბალახი
ძირკვი
შპს "ტყე და მეტყევე"
ქ. თბილისი, ვალენჯიხის შესახვევი, №18 (№01.17.09.048.004)
დენდროკვლევა
2018
არსებული
მწვანე ნარგავების გენ-გეგმა
საწარმოო-დასკვნა №6, 26.11.2018 წ.
სტადია
ფურცელი
ფურცელ. რაოდ.
მასშტაბი
1:300